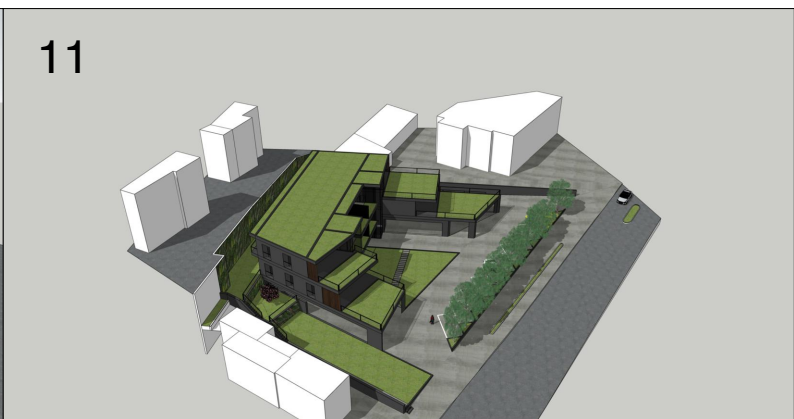
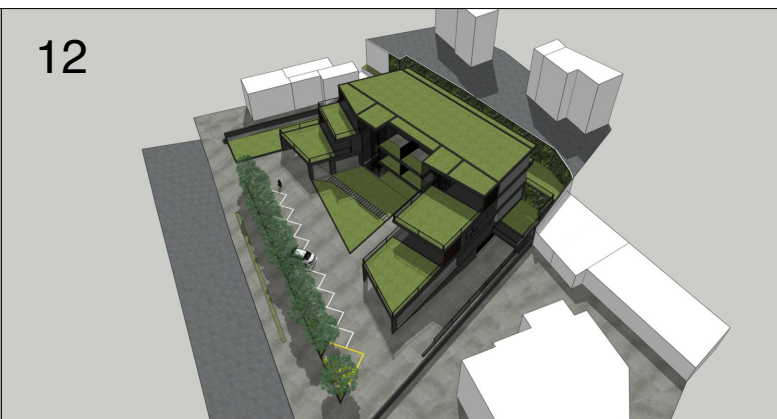
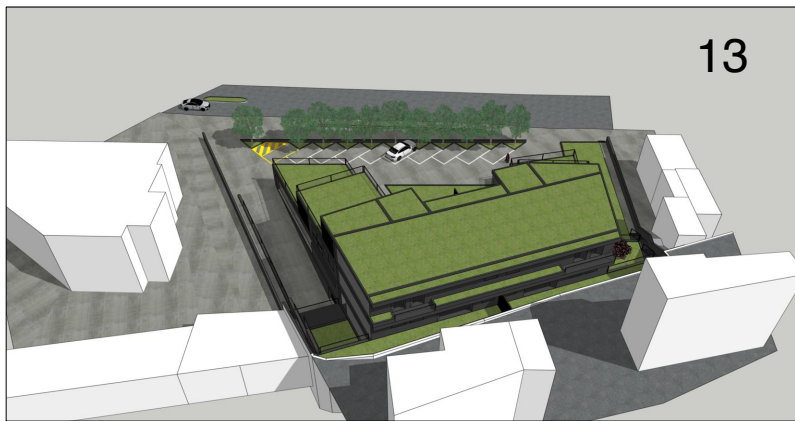


VISTA DALL'ALTO DA NORD-OVEST		VISTA DALL'ALTO DA NORD		MITIGAZIONE		VISTA DALL'ALTO DA NORD-EST	
1		2		3		4	
VISTA DALL'ALTO DA EST		VISTA DALL'ALTO DA SUD-OVEST		VISTA DAL BASSO DA NORD-OVEST		VISTA DAL BASSO DA NORD-EST	
5		6		7		8	
VISTA DAL BASSO DA NORD-EST SCORCIO		VISTA DALL'ALTO DA NORD-EST		VISTA DALL'ALTO DA NORD-EST MODELLO COMPLETO		VISTA DALL'ALTO DA NORD-OVEST MODELLO COMPLETO	
9		10		11		12	
VISTA DALL'ALTO DA SUD MODELLO COMPLETO							
13 							
COMMITTENTE: ALIVI S.r.l. via Sostegno, 6B 25124 Brescia (BS)  Studio di Architettura Michele Arici PROGETTISTA: Arch. Michele Arici - via Privata De Vitalis , 44 Brescia - Tel 030-2426021 - Albo Architetti 871 348 7093677 PROGETTO DI DEMOLIZIONE CON RICOSTRUZIONE FUORI SAGOMA IN ZONA SOGGETTA A VINCOLO PAESAGGISTICO - VIA GUGLIELMO MARCONI, 51 DESENZANO DEL GARDA TITOLO TAVOLA: PROGETTO DI DEMOLIZIONE CON RICOSTRUZIONE FUORI SAGOMA IN ZONA SOGGETTA A VINCOLO PAESAGGISTICO - VIA GUGLIELMO MARCONI, 51 DESENZANO DEL GARDA VISTE DEL MODELLO TRIDIMENSIONALE NUMERO PROGETTO: 0445 NOME FILE: NUMERO TAVOLA: PA 12 SCALA: 1: 100 1:200 AGGIORNAMENTO: DATA: 20 settembre 2021 DATA CONSEGNA:							