




MAPPA SATELLITARE
DELLO STATO DI FATTO

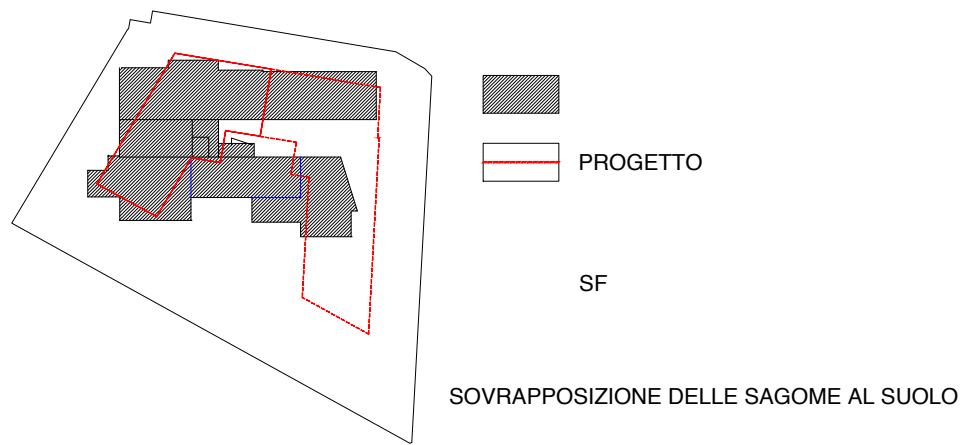


MAPPA SATELLITARE CON L'INSERIMENTO DEL
PROGETTO




VISTA 3D, VISTA DA NORD
CON INSERIMENTO DEL MODELLO




INGRANDIMENTO INSERIMENTO PLANIMETRICO

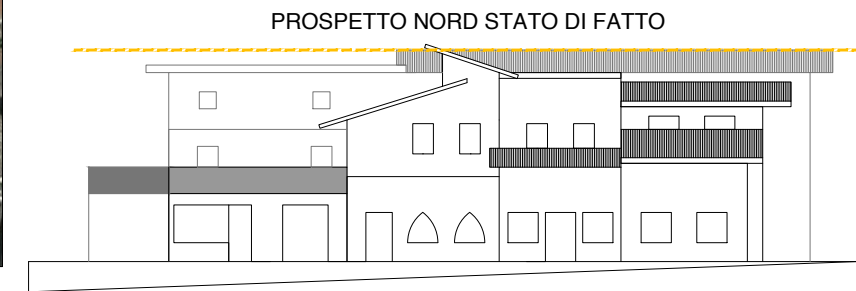

PROSPETTO NORD STATO DI FATTO

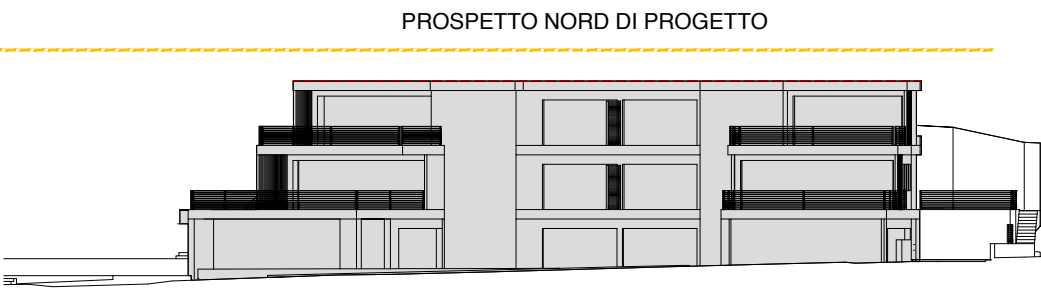

PROSPETTO NORD DI PROGETTO

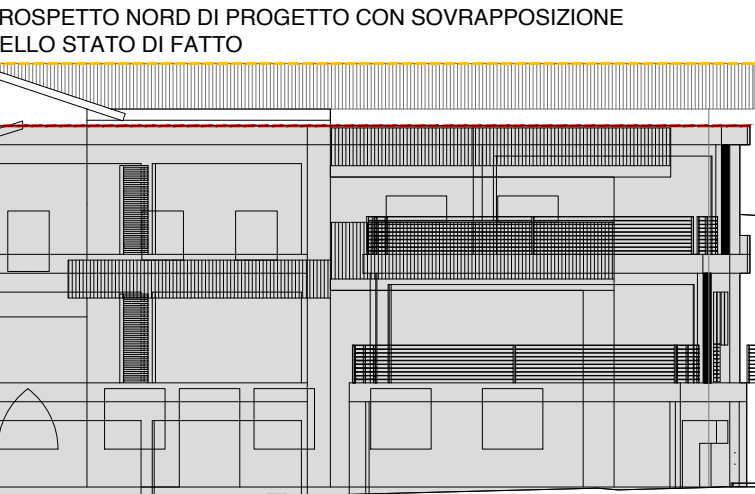

PROSPETTO NORD DI PROGETTO CON SOVRAPPOSIZIONE
DELLO STATO DI FATTO

L'IMPATTO DEL PROGETTO
E' INFERIORE

COMMITTENTE: ALIVI S.r.l. via Sostegno, 6B 25124 Brescia (BS)		 Studio di Architettura Michele Arici
PROGETTISTA: Arch. Michele Arici - via Privata De Vitalis , 44 Brescia - Tel 030-2426021 - Albo Architetti 871 348 7093677		
TITOLO TAVOLA: PROGETTO DI DEMOLIZIONE CON RICOSTRUZIONE FUORI SAGOMA IN ZONA SOGGETTA A VINCOLO PAESAGGISTICO - VIA GUGLIELMO MARCONI, 51 DESENZANO DEL GARDA INSERIMENTO PLANIMETRIA NELL'ORTOFOTO ESTESO ALLE AREE CIRCOSTANTI - INSERIMENTO MODELLO 3D VERIFICA IMPATTO FRONTALE CON SOVRAPPOSIZIONE DEI PROSPETTI		
NUMERO PROGETTO: 0445	NOME FILE:	NUMERO TAVOLA: PA 11
SCALA: 1: 100 1:200	AGGIORNAMENTO:	
DATA: 20 settembre 2021	DATA CONSEGNA:	