
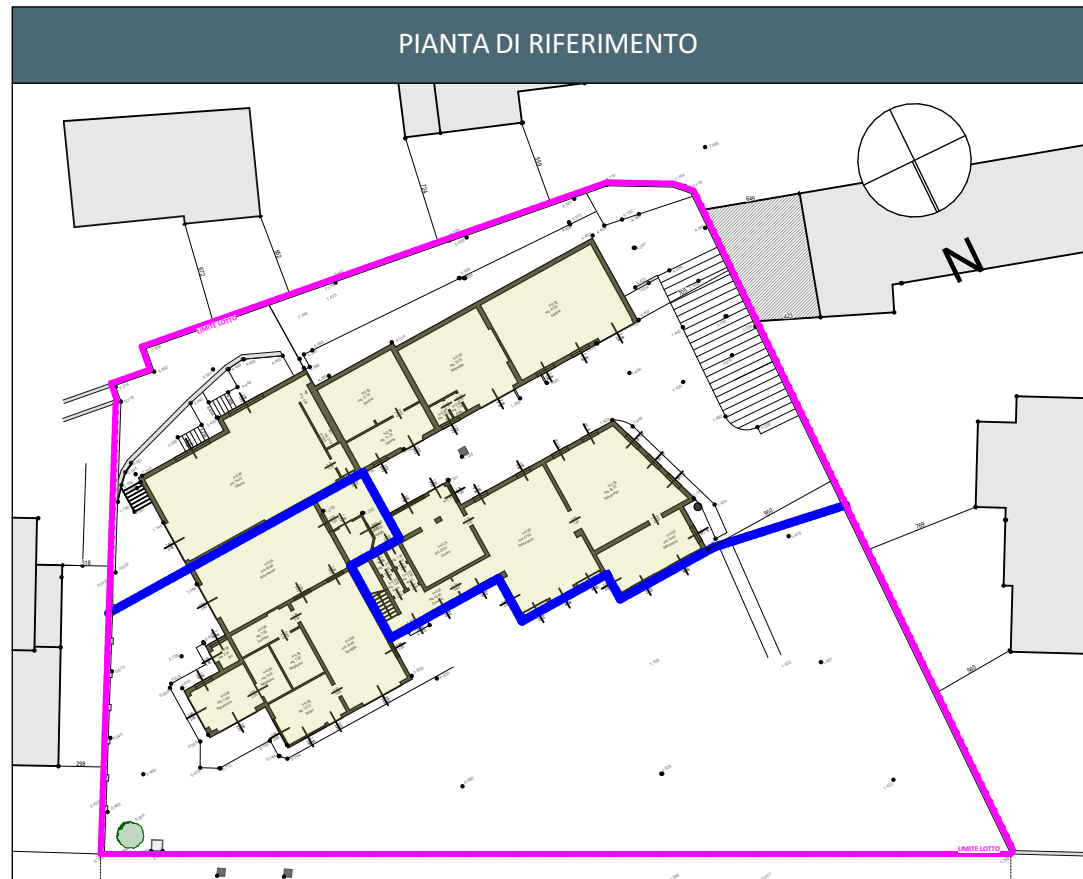
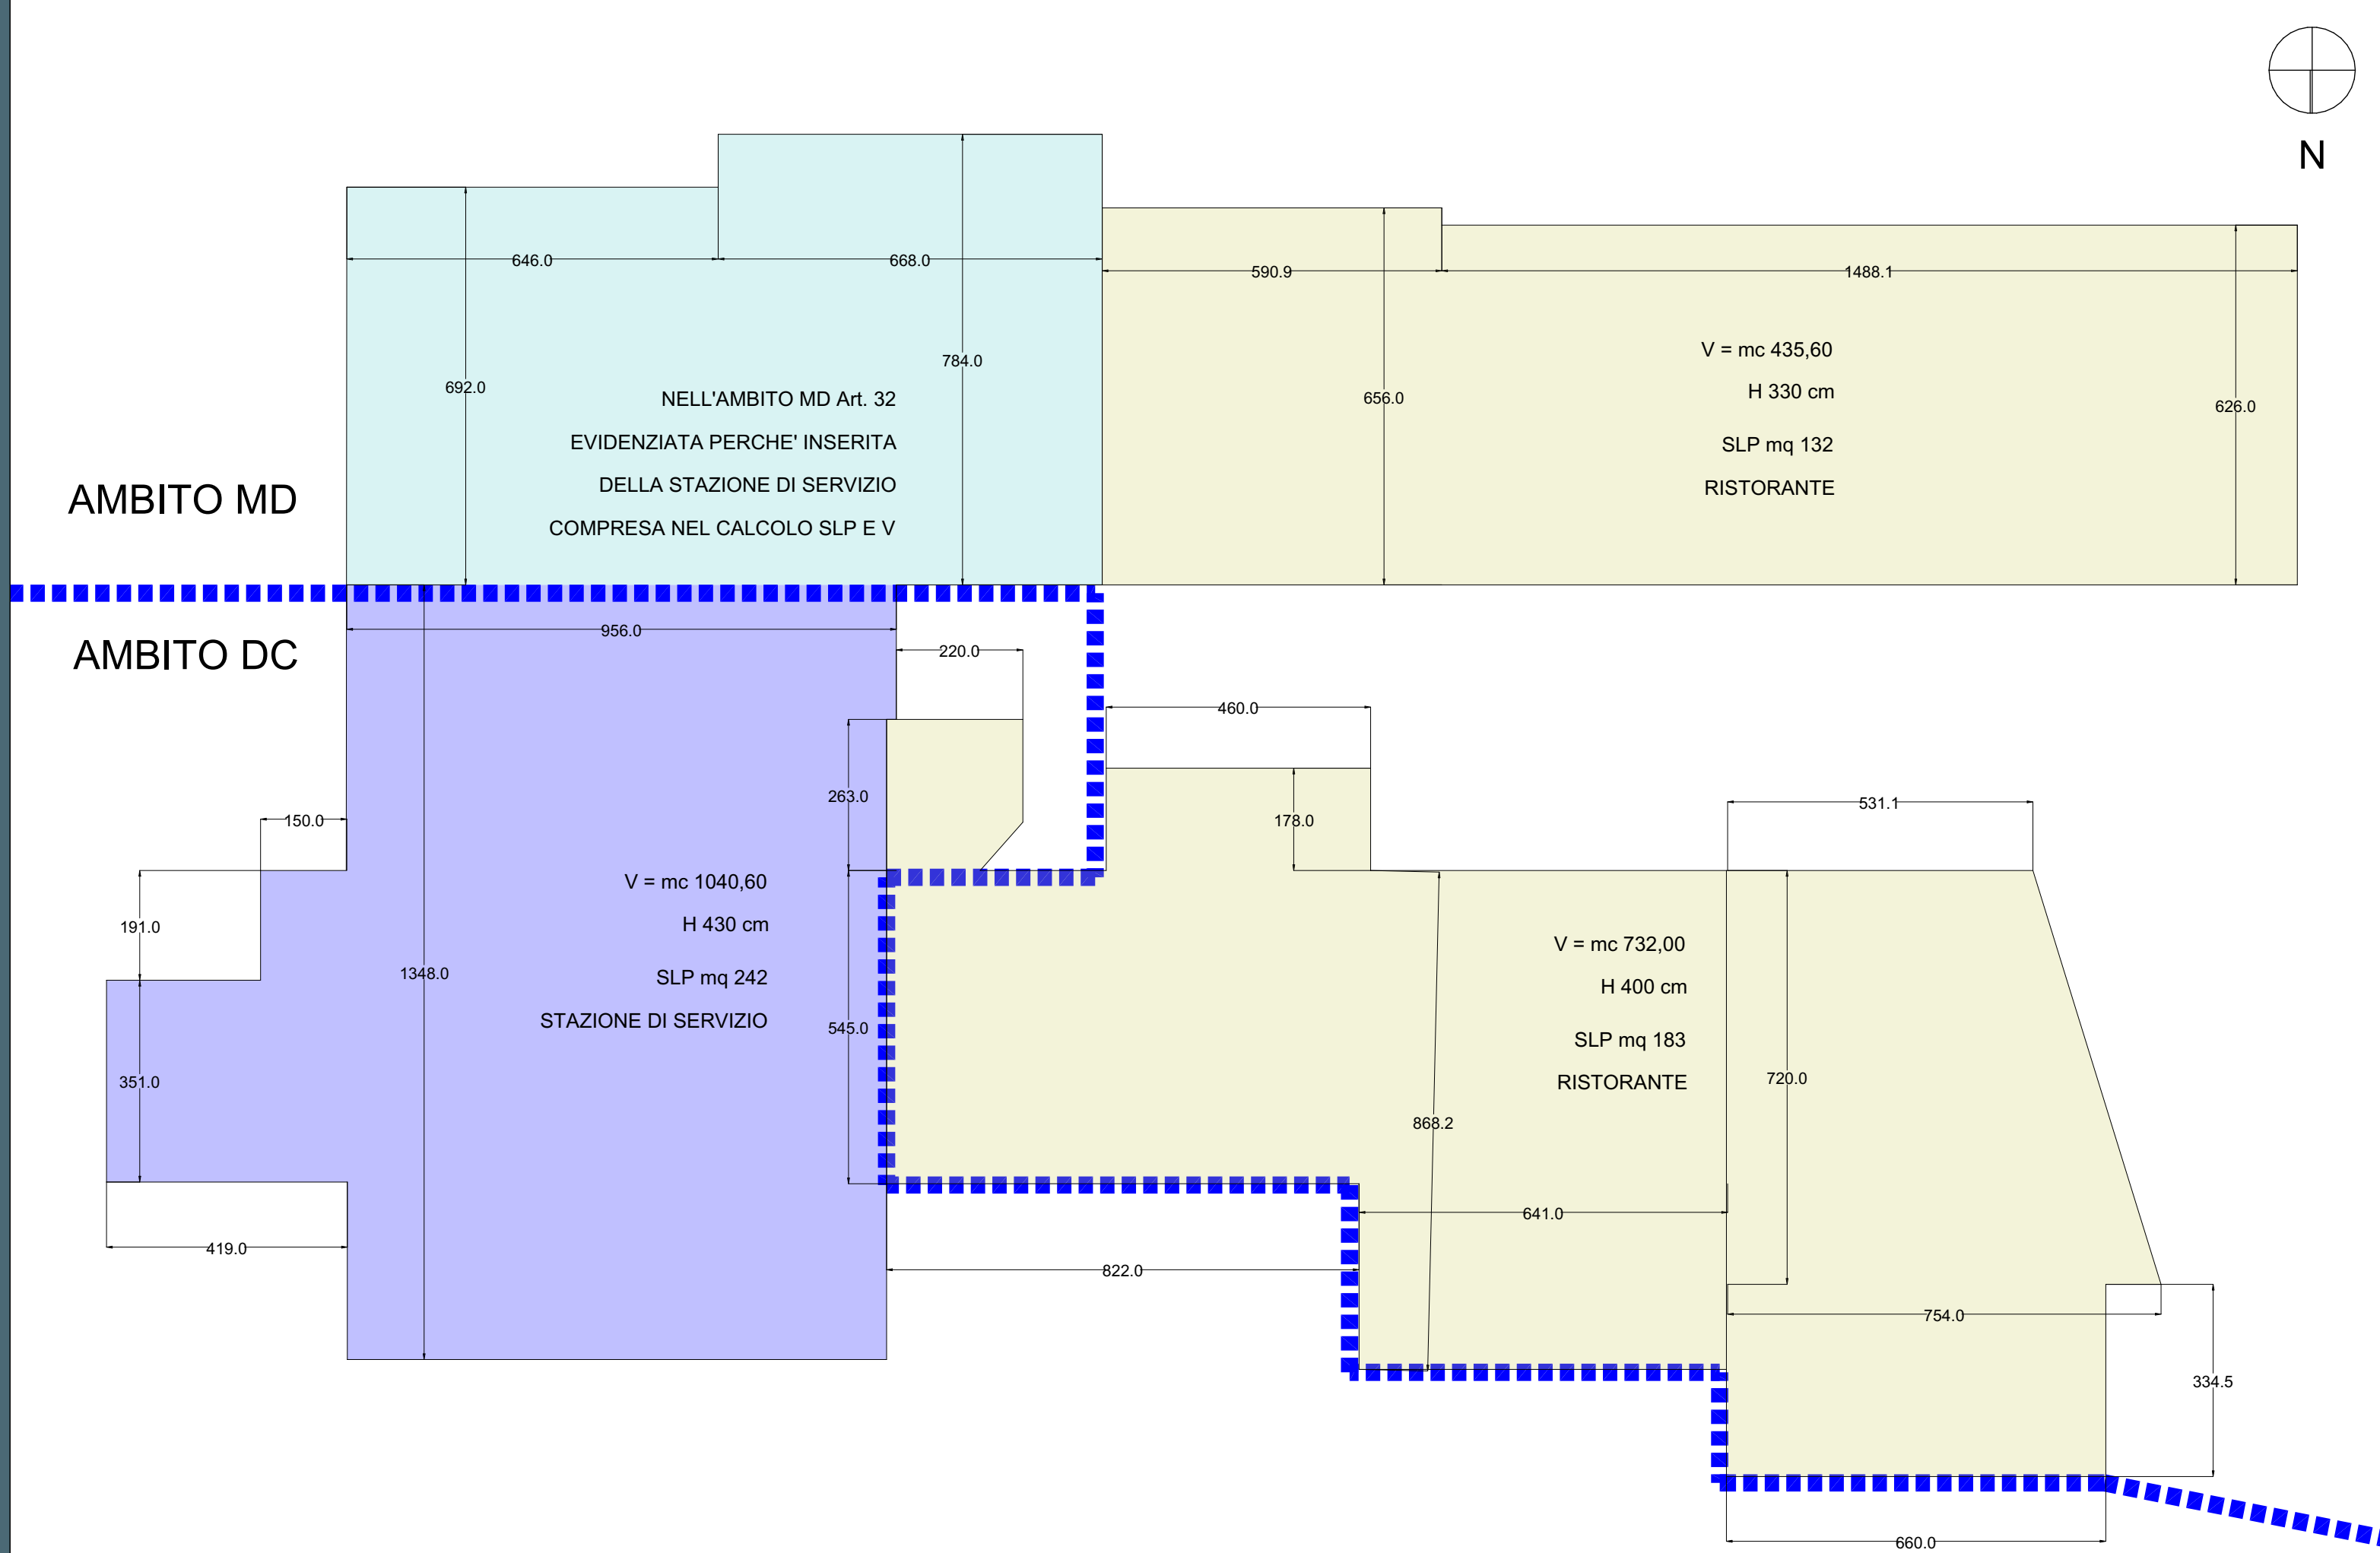
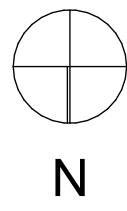
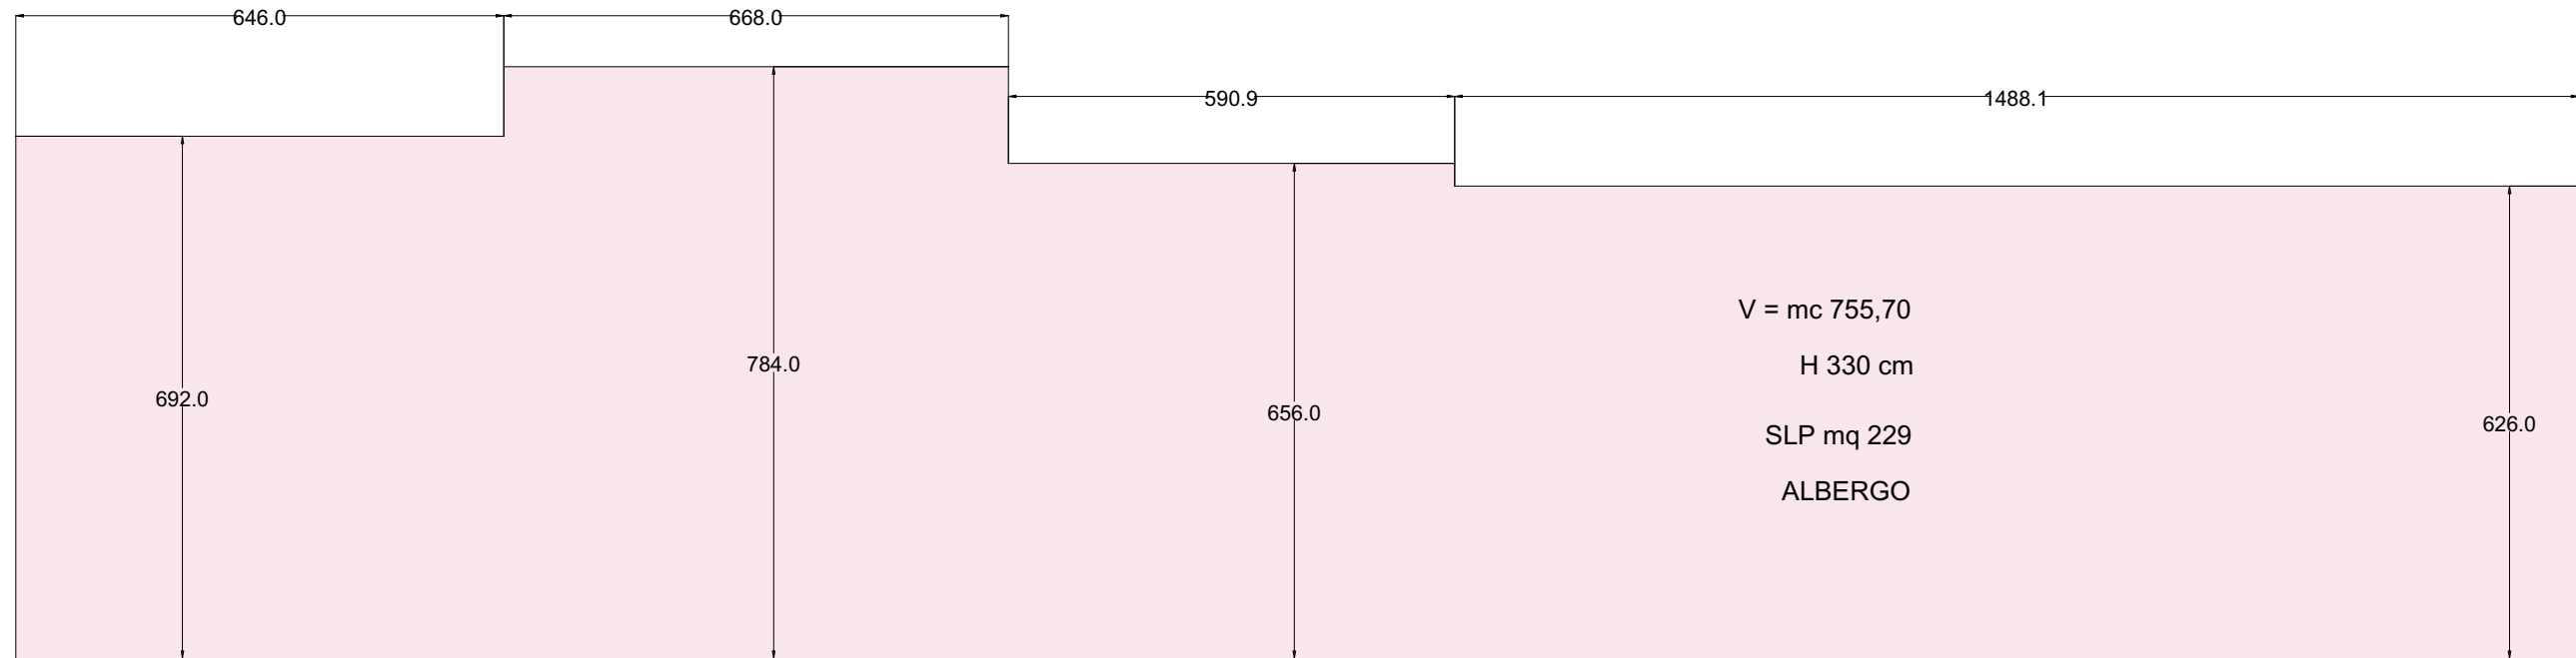
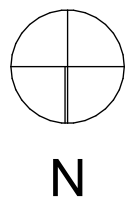


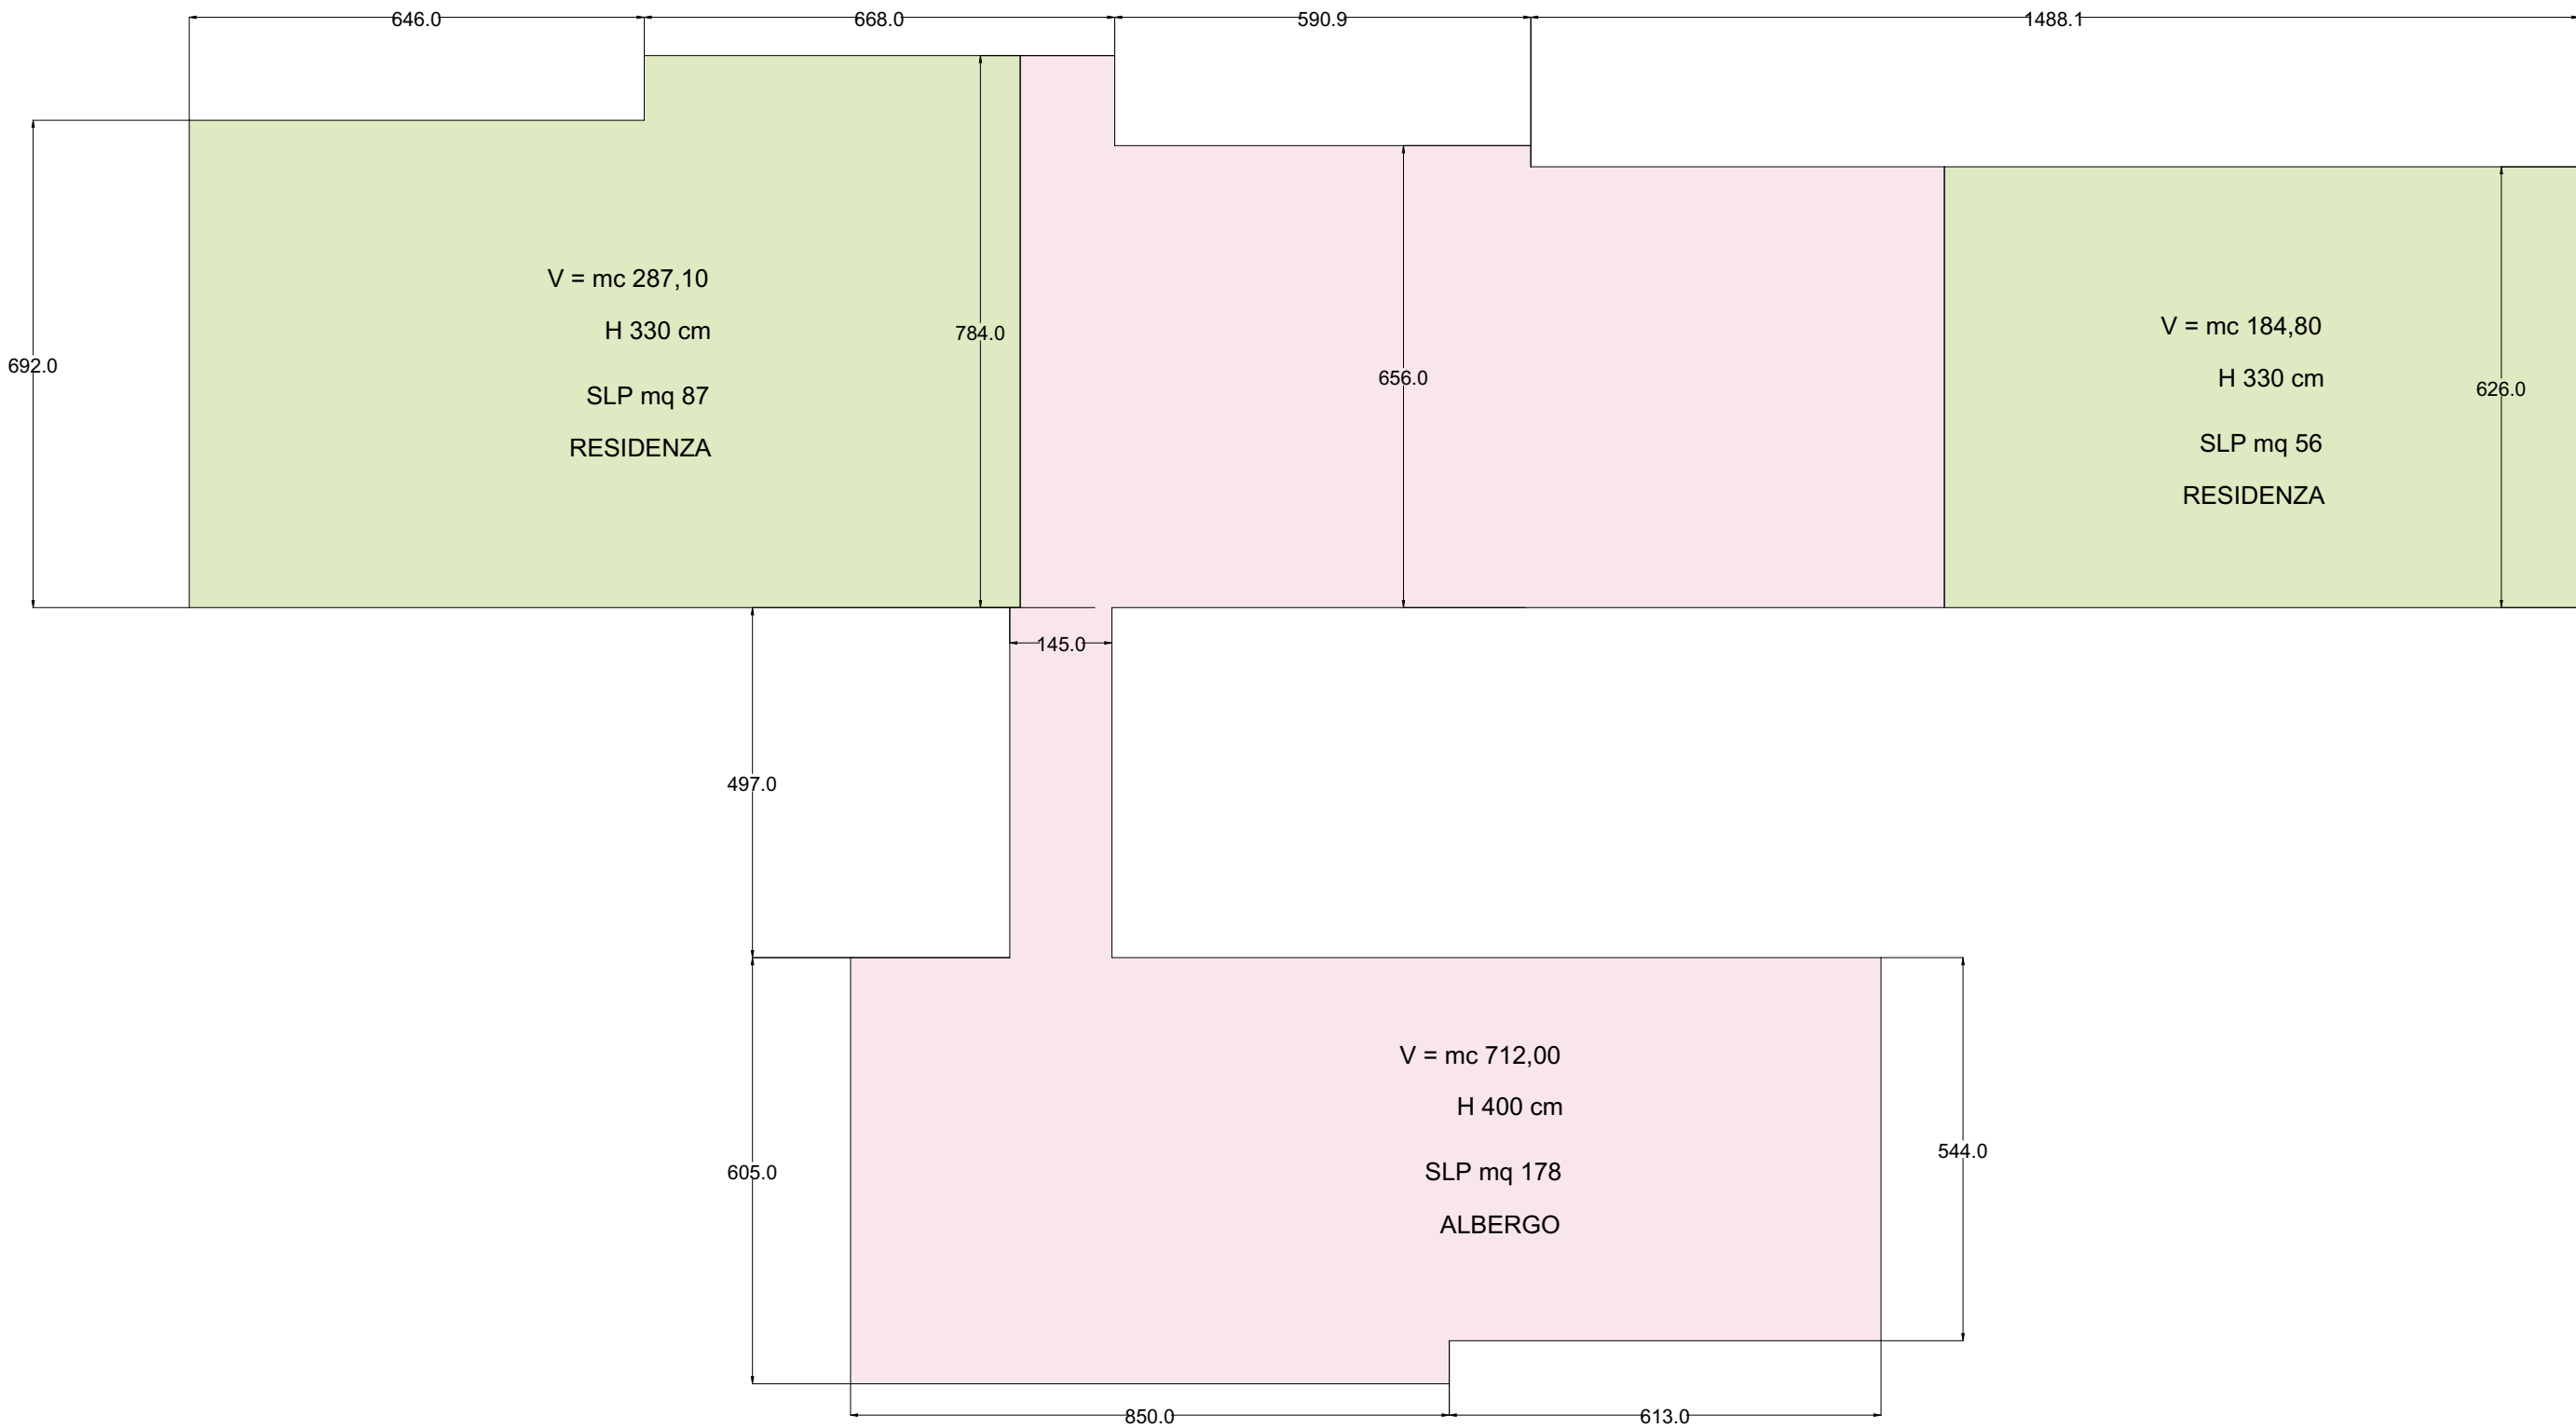

STATO DI FATTO SLP E VOLUMI		
Destinazione	mq	mc
SLP albergo	407	
Vol. albergo		1467,7
SLP ristorante	315	
Vol. ristorante		1167,6
SLP residenziale	143	
Vol. residenziale		471,9
SLP distributore carburante	242	
Vol. distributore carburante		1040,6
TOTALE	1107,00	4147,80

TABELLA RIASSUNTIVA SLP E VOLUMI DIVISA PER AMBITI		
ambito	mq	mc
MD - SLP	865	
MD - VOLUME		3107,2
DC - SLP	242	
DC - VOLUME		1040,6

Comune di Desenzano
Provincia di Brescia

PIANO ATTUATIVO “ALIVI” in variante al PGT

Revisione al P.A. allegato alla D.G.C.
n. 9 del 16/01/2024
Viale Guglielmo Marconi, 51



COMMITTENTE
ALIVI s.r.l.
Via Sostegno 6/b 25124 - Brescia (BS)

PROGETTISTI
Arch. STEFANO BALDONI RIGGIO
Albo architetti della provincia di Brescia n. 2182
ROBERTO POLI ARCHITETTO
m a r i o m e n t o a r c h i t e t t o

Collaboratori: arch. Francesco Calculi_arch, Silvia Renata Piccini_arch, Gilla Ziliani

ELABORATO
RILIEVO - VERIFICA PARAMETRI: SLP E VOLUME

SCALA: 1:100

AGG RAGIONE DELL'EMISSIONE				DATA
00	Prima emissione			24-06-2025
LAVORO	CODICE	SETTORE	TAVOLA	AGG
140	ARC	PA	07	00
1ª EMISSIONE		24 giugno 2025	REVISIONE PIANO ATTUATIVO	
A termini di legge il presente documento è di proprietà dell'arch. Stefano Baldoni e non potrà essere riprodotto o trasmesso, anche parzialmente, a terzi senza una precisa autorizzazione dello stesso				