


# PROGETTO RILEVO QUOTATO CENTRO AZIENDALE STATO DI TOSCANA

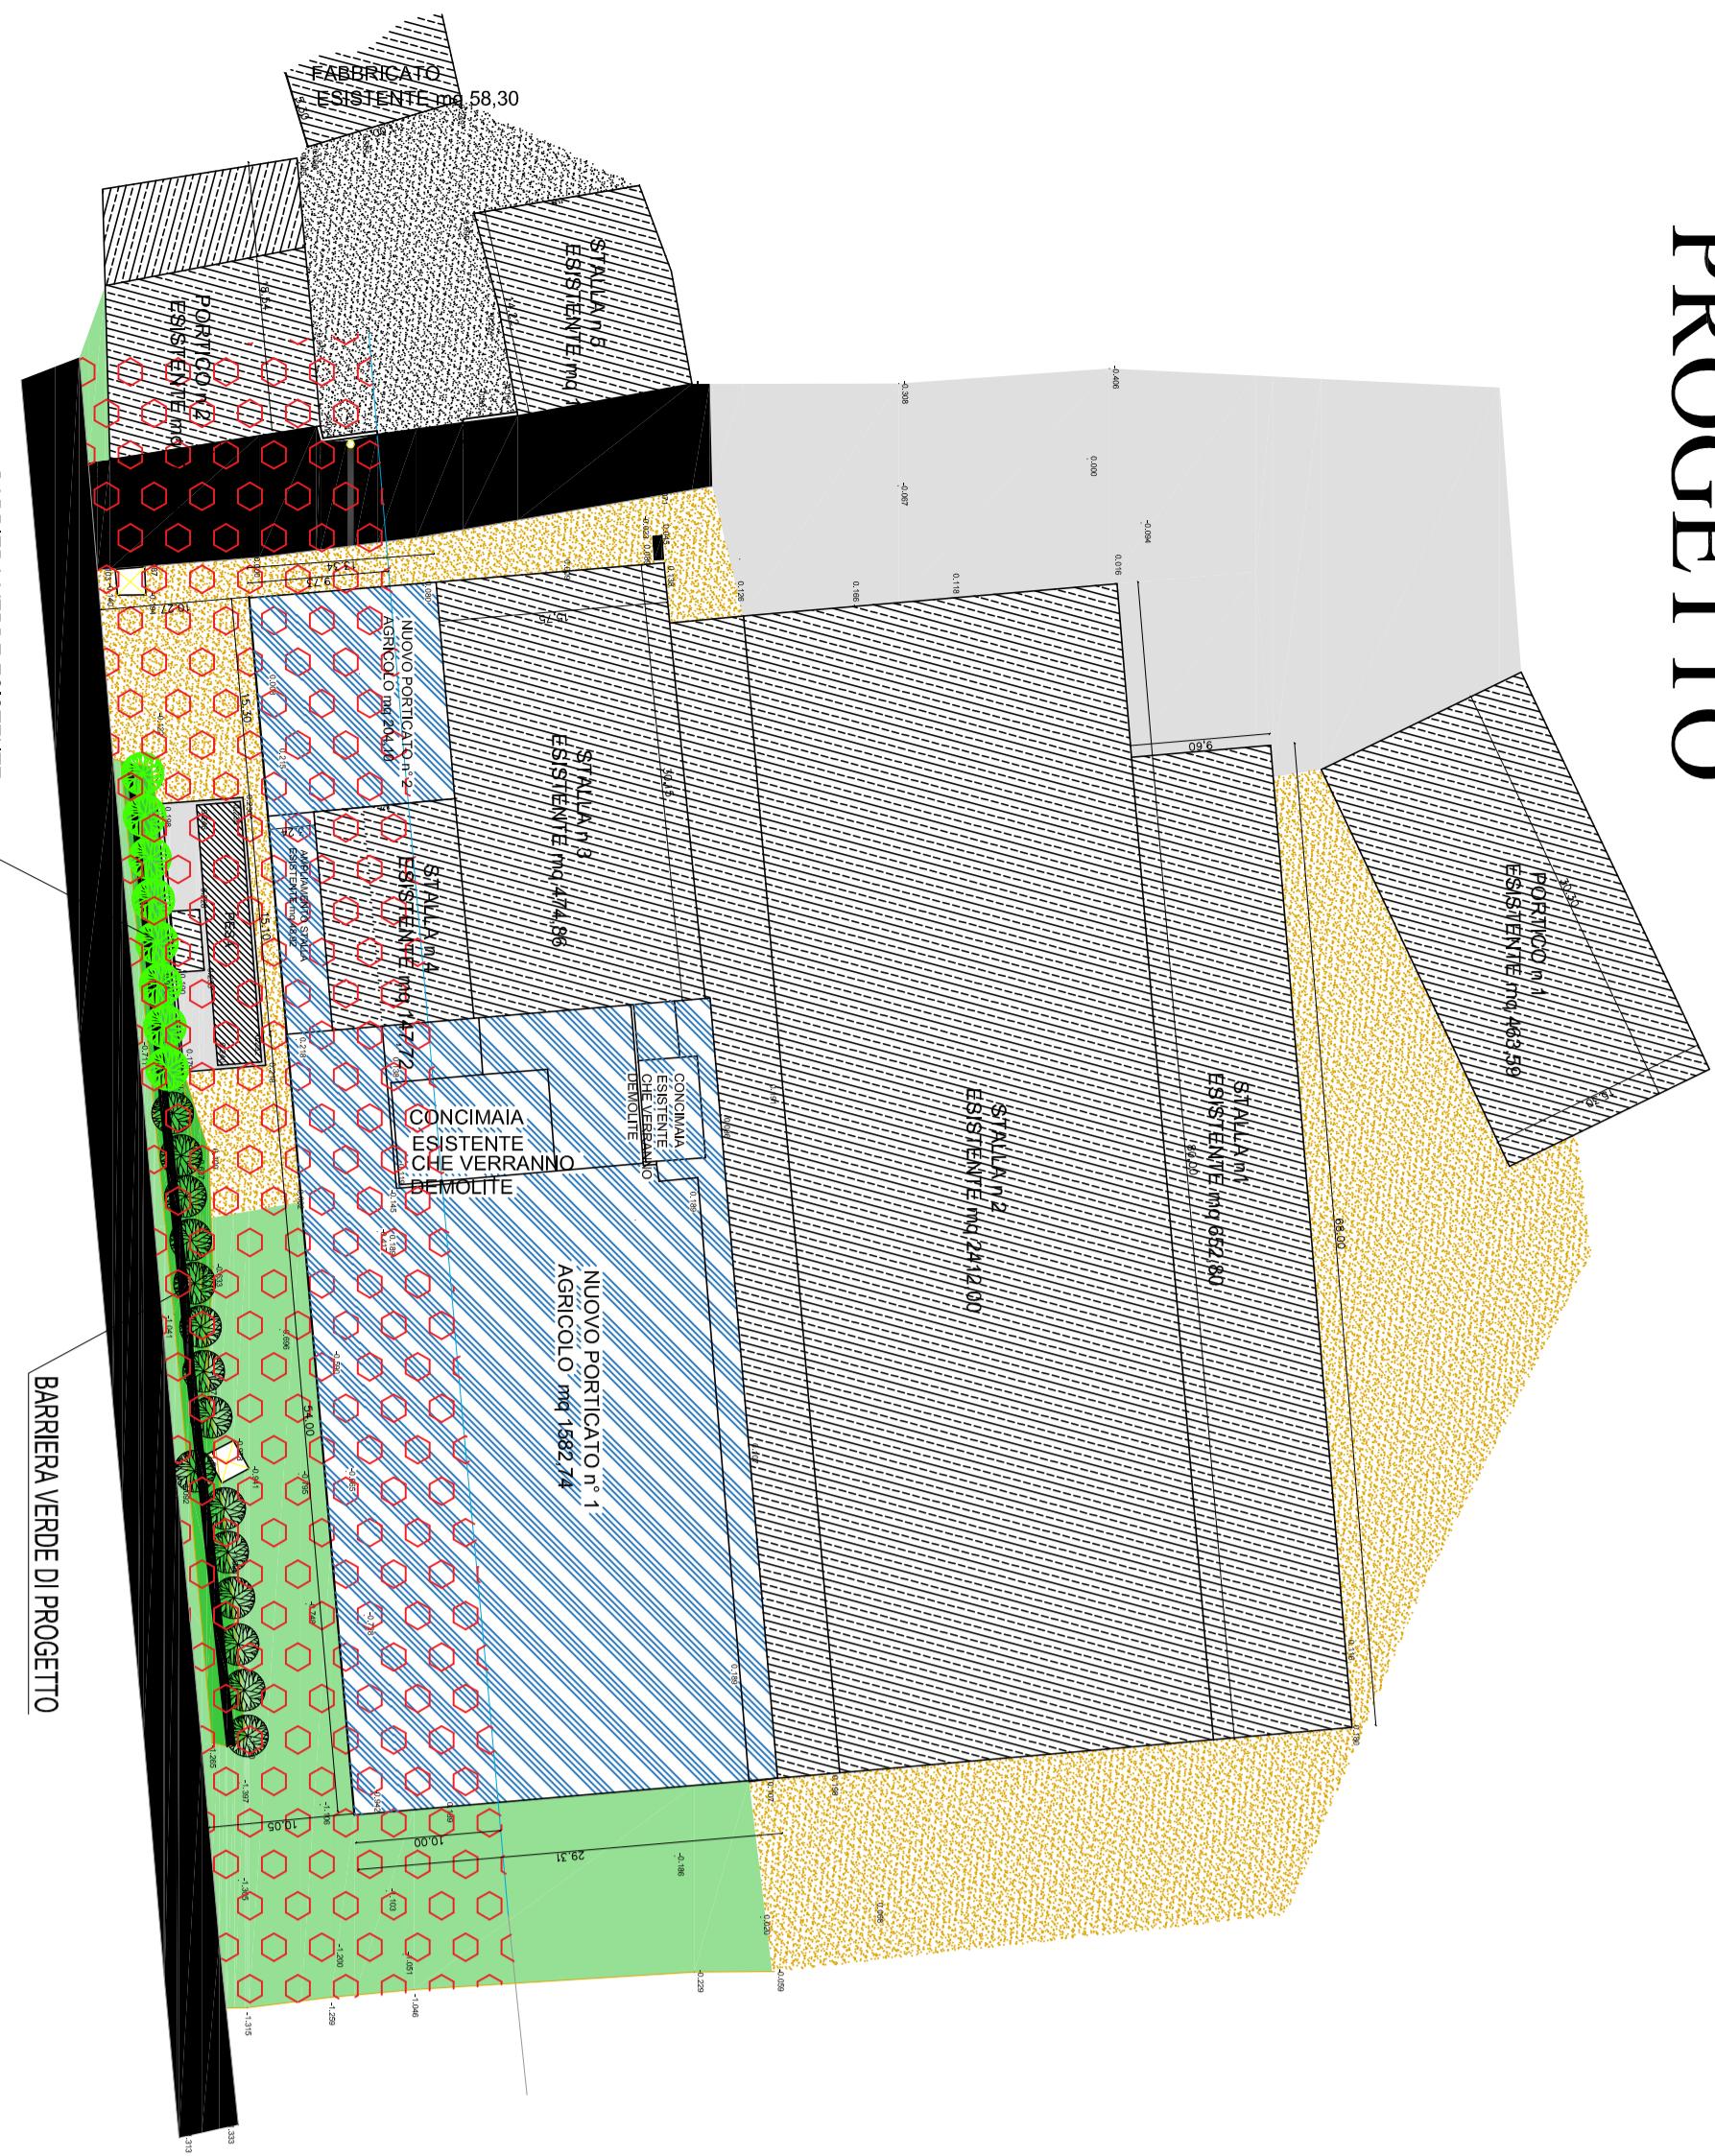


STRUTTURE AZIENDALI ESISTENTI		
- STALLA n 1	mq	652,80
- STALLA n 2	mq	2.412,00
- STALLA n 3	mq	474,86
- STALLA n 4	mq	147,72
- STALLA n 5	mq	164,24
- PORTICATO n 1	mq	463,59
- PORTICATO n 2	mq	272,54
- FABBRICATO	mq	58,30
<b>TOTALE</b>	<b>mq</b>	<b>4.646,05</b>
STRUTTURE DI PROGETTO		
- NUOVO PORTICATO n 1	mq	1.582,74
- NUOVO PORTICATO n 2	mq	204,92
- AMPLIMENTO STALLA ESISTENTE	mq	48,92
<b>TOTALE</b>	<b>mq</b>	<b>1.836,58</b>
<b>TOTALE SUPERFICIE COPERTA DOPO L'AMPLIAMENTO</b>		<b>mq 6.482,63</b>

<p><b>TERRENI AZIENDALI</b></p> <ul style="list-style-type: none"> <li>- CONDOTTI IN PROPRIETÀ Ha 20.27.63</li> <li>- CNDOTTI IN AFFITTO Ha 4.89.19</li> </ul> <p><b>TOTALE SUPERFICIE CONDOTTA DALL'AZIENDA Ha 25.16.82</b></p>
<p><b>VERIFICA RISPETTO DENSITA FONDIARIA AI SEN</b></p> <p><b>art. 59 l.r. 12/05</b></p>
<p>SUPERFICIE FABBRICATI ESISTENTI mq 4.646,05</p> <p>SUPERFICIE FABBRICATI DI PROGETTO mq 1.836,58</p>
<p>TOTALE SUPERFICIE COPERTA DOPO L'AMPLIAMENTO mq 6.482,63</p>

	– CNDOTTI IN AFFITTO	Ha	4.89.19
<b>TOTALE SUPERFICIE CONDOTTA DALL'AZIENDA</b>	<b>Ha 25.16.82</b>		
<b>VERIFICA RISPETTO DENSITA FONDIAZIONE AI SENSI art. 59 l.r. 12/05</b>			
SUPERFICIE FABBRICATI ESISTENTI	mq 4.646,05		
SUPERFICIE FABBRICATI DI PROGETTO	mq 1.836,58		
<b>TOTALE SUPERFICIE COPERTA DOPO L'AMPLIAMENTO</b>	<b>mq 6.482,63</b>		
Superficie fondiari necessaria in base all'attuale normativa:			
mq 6.482,63 / 10% = mq 64.826,30			
Superficie fondiari condotta di proprietà dell'azienda	mq 202.763,00		
<b>L'azienda rispetta ampiamente l'indice fondiario previsto dalla l.r. 12/05</b>			
mq 64.826,30 < mq 202.763,00			

L'elenco condotti dall'azienda di proprietà dei nuolati  
Foglio 65 comune Desenzano del Garda

Lettori condotti dall'azienda in proprietà dei loro anni  
Foglio 76 comune Lonato del Garda

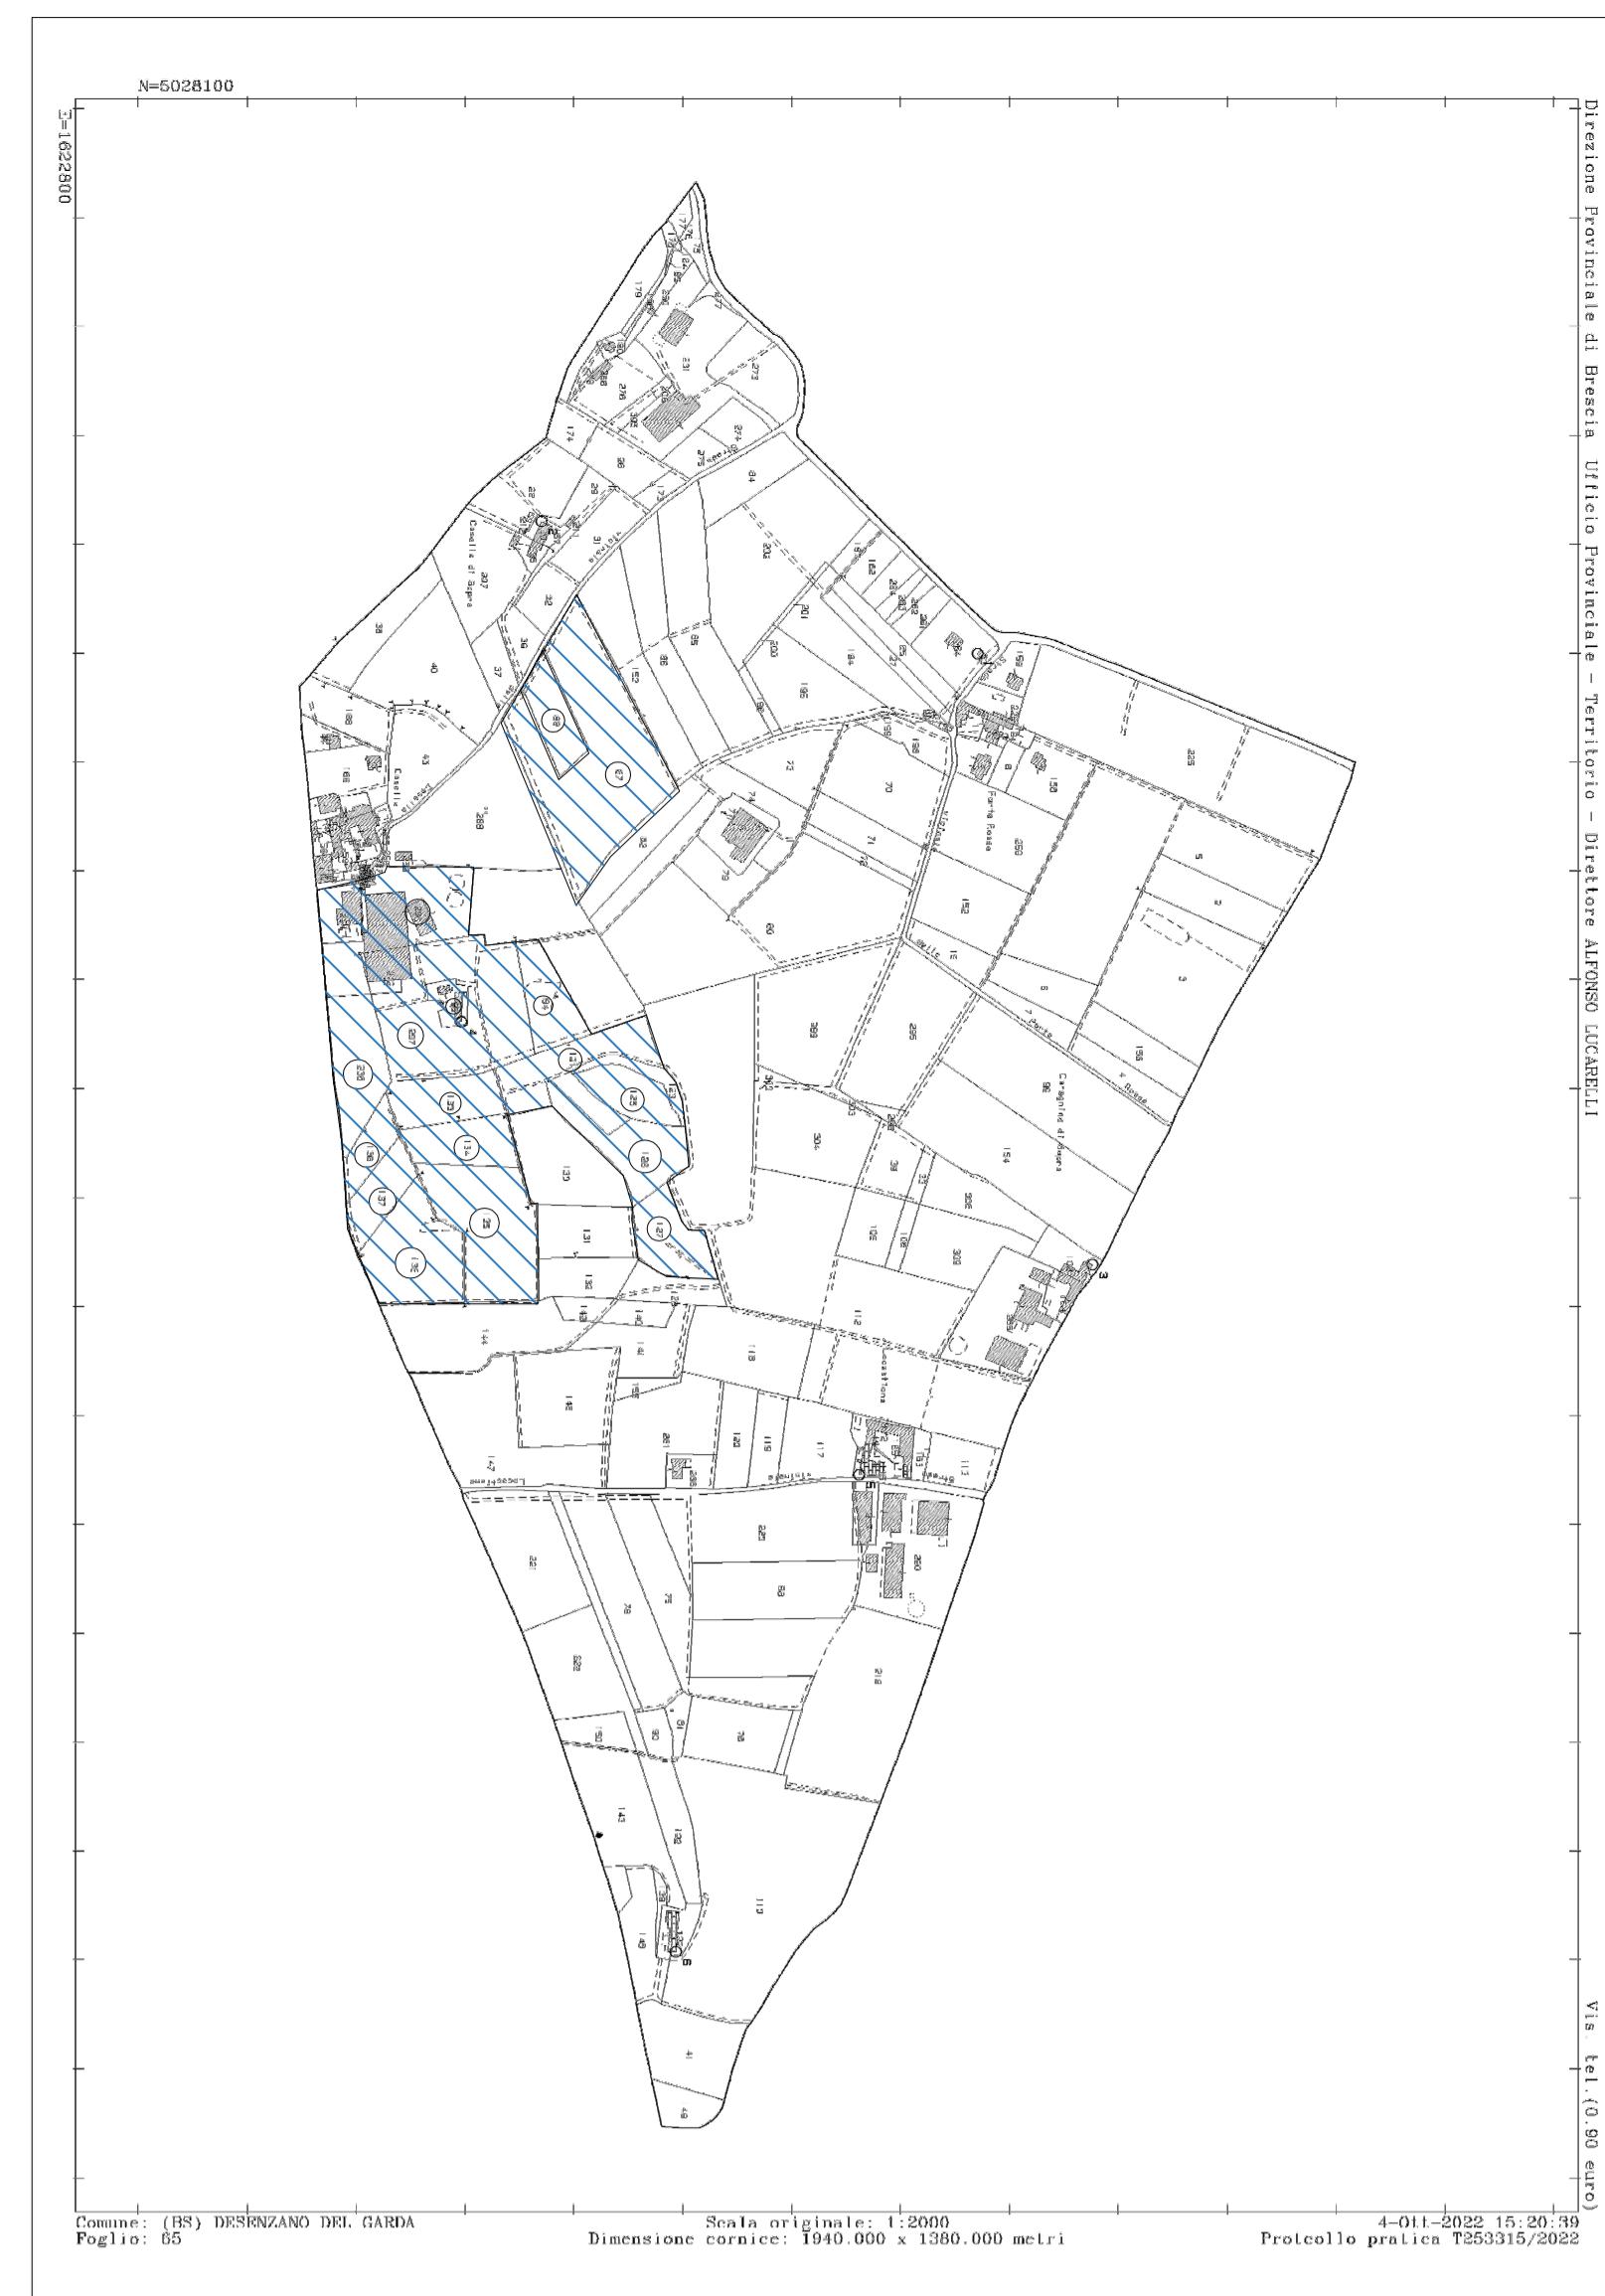

Committee

- VERIFICA SUPERFICI COPERTE E NUOVE SUPERFICI DI PROGETTO
- VERIFICA RISPETTO INDICE FONDARIO l.r. 12/05 art.59