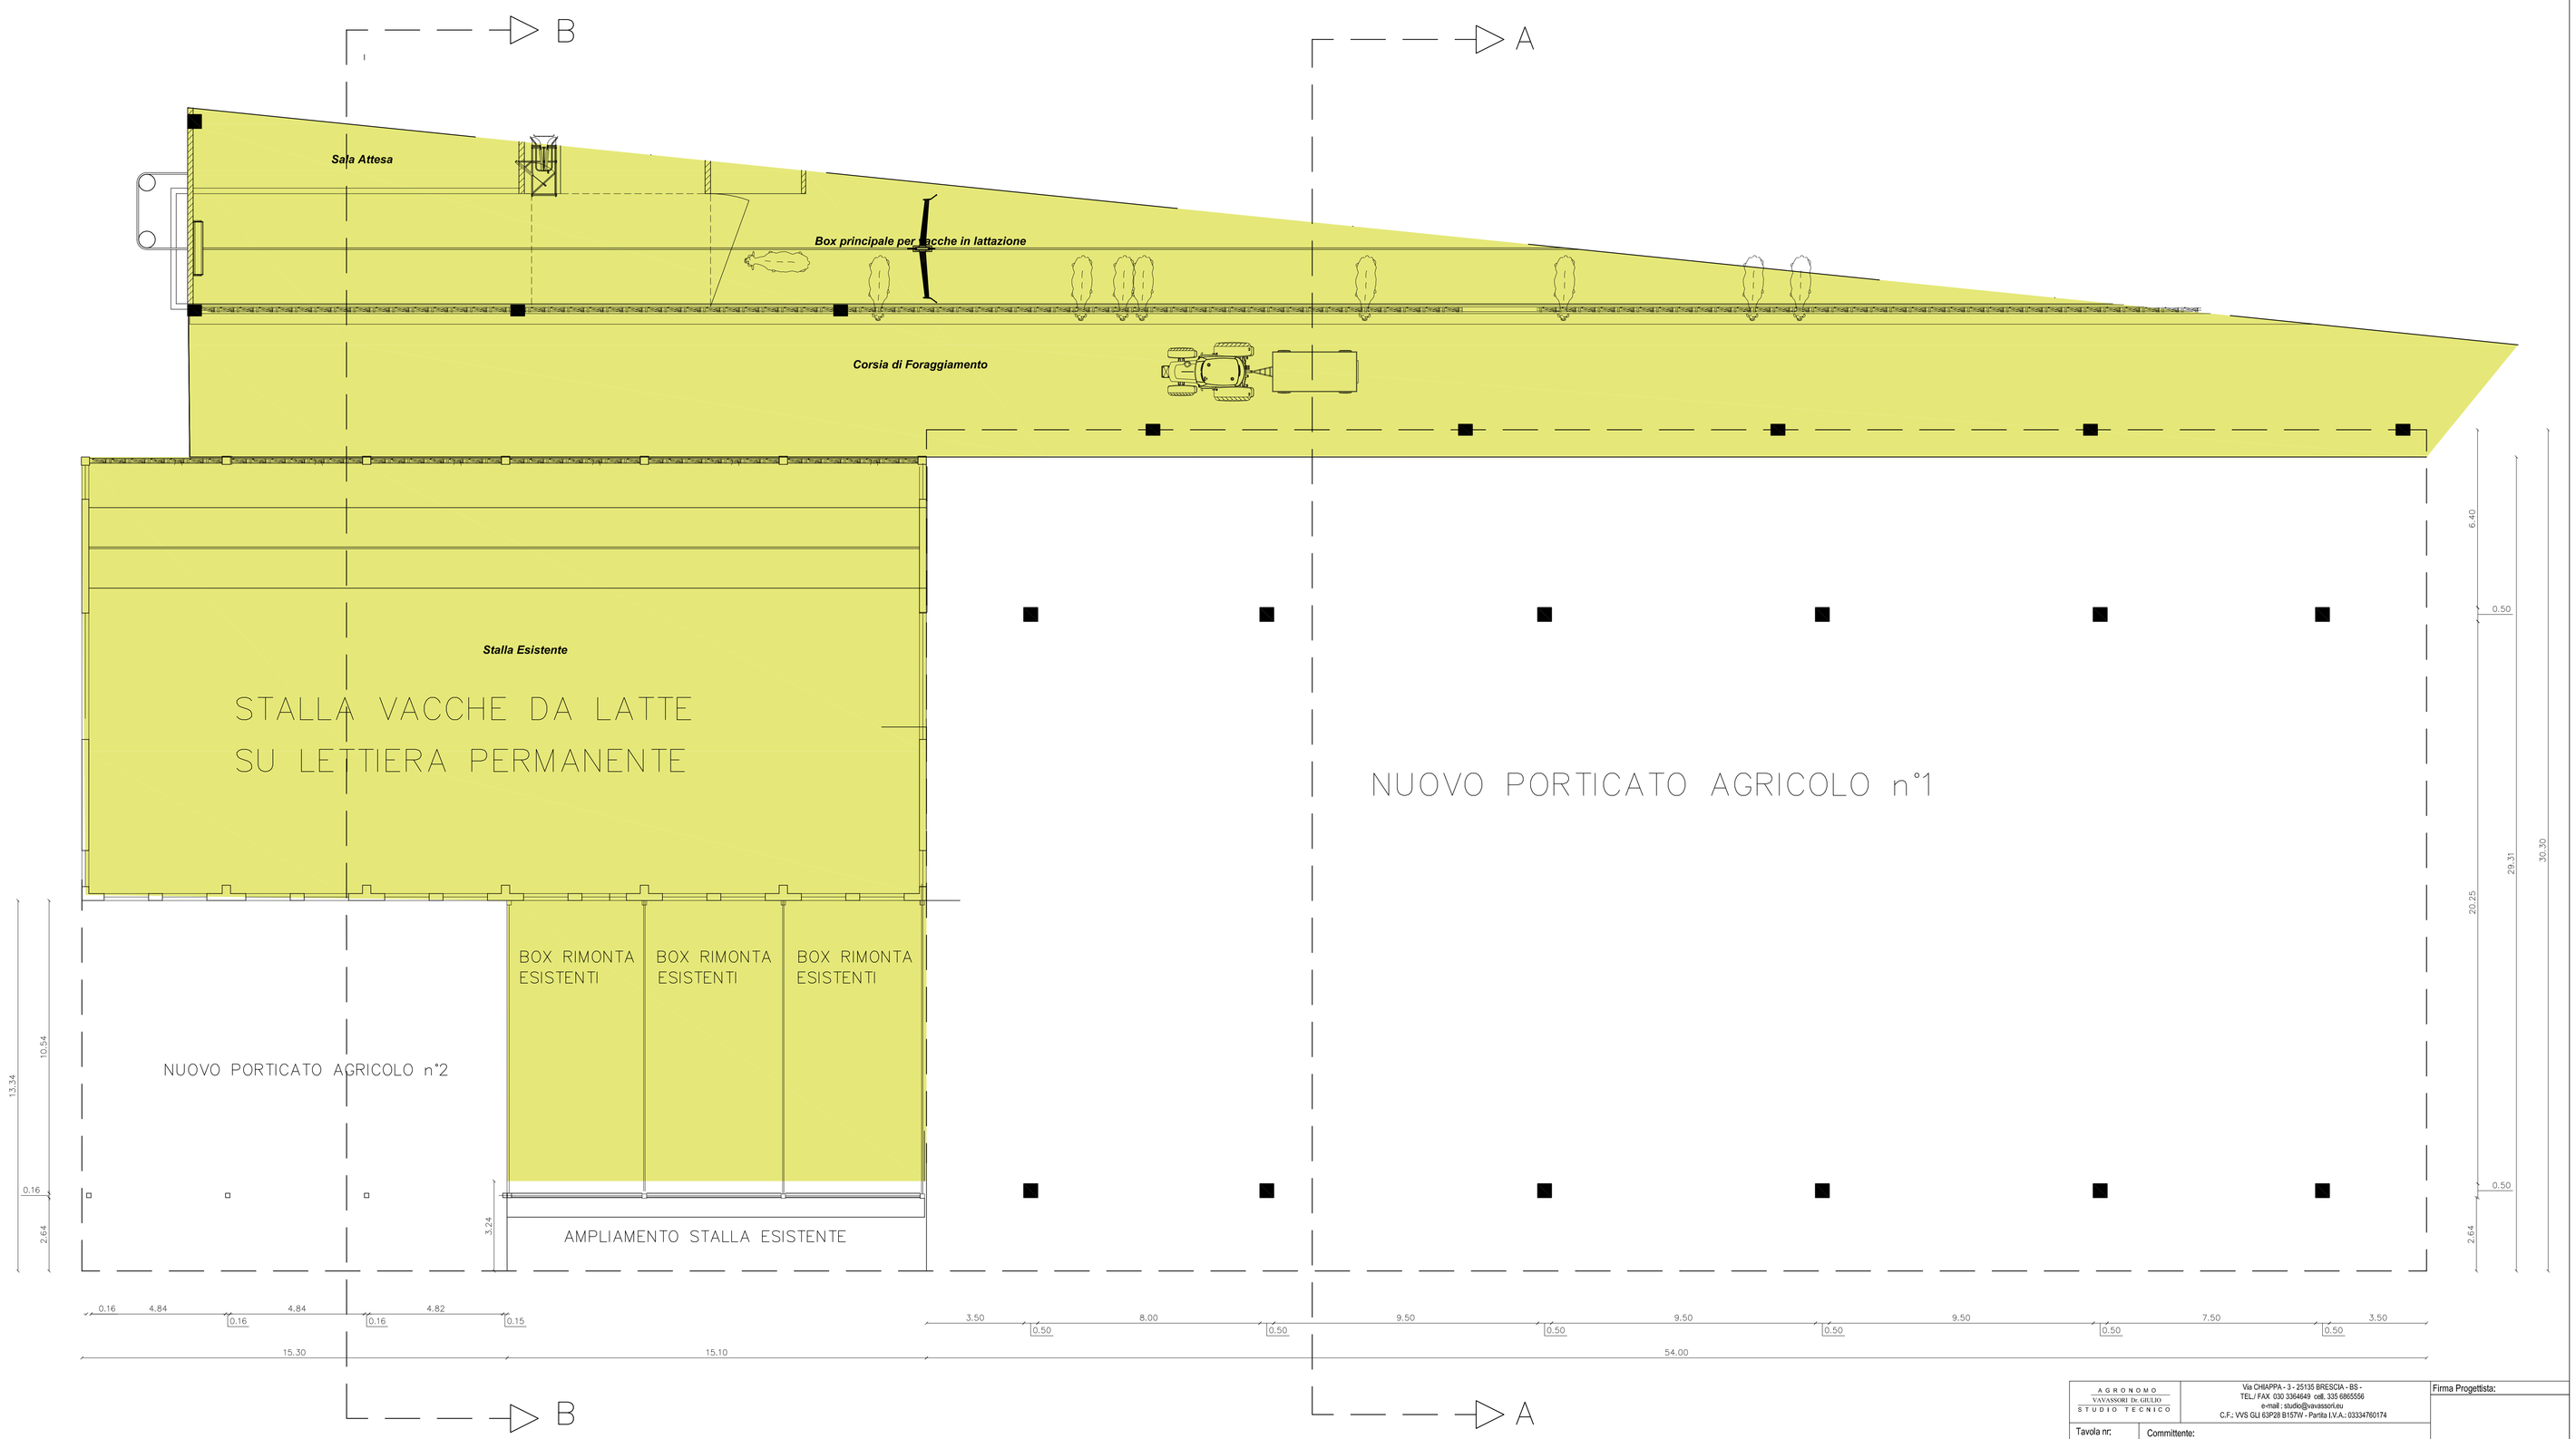

STRUTTURE ESISTENTI

A G R O N O M O
VAVASSORI Dr. GUIDO
S T U D I O T E C N I C O

Via CHIAPPA - 3 - 25135 BRESCIA - BS -
TEL./ FAX 030 3364649 cell. 335 6865556
e-mail : studio@vavassori.eu
C.F.: VVS GLI 63P28 B157W - Partita I.V.A.: 03334760174

Firma Progettista:

Tavola nr: 3V

Committente:
AZIENDA AGRICOLA
2C di CERINI FRATELLI
Loc. Casella 3
DESENZANO del GARDA - BS -

Firma Direttore Lavori:

Data: 01/2023

Ubicazione:
FOGLIO 65
MAPP.224-250-272
DESENZANO D/G - BS -

Scala: 1:100

Oggetto:
PROGETTO DI:
REALIZZAZIONE PORTICATI AGRICOLI E CONCIMAIA

Disegnatore:

- PIANTA PORTICATI AGRICOLI