


RILIEVO QUOTATO CENTRO AZIENDALE STATO DI FATTO

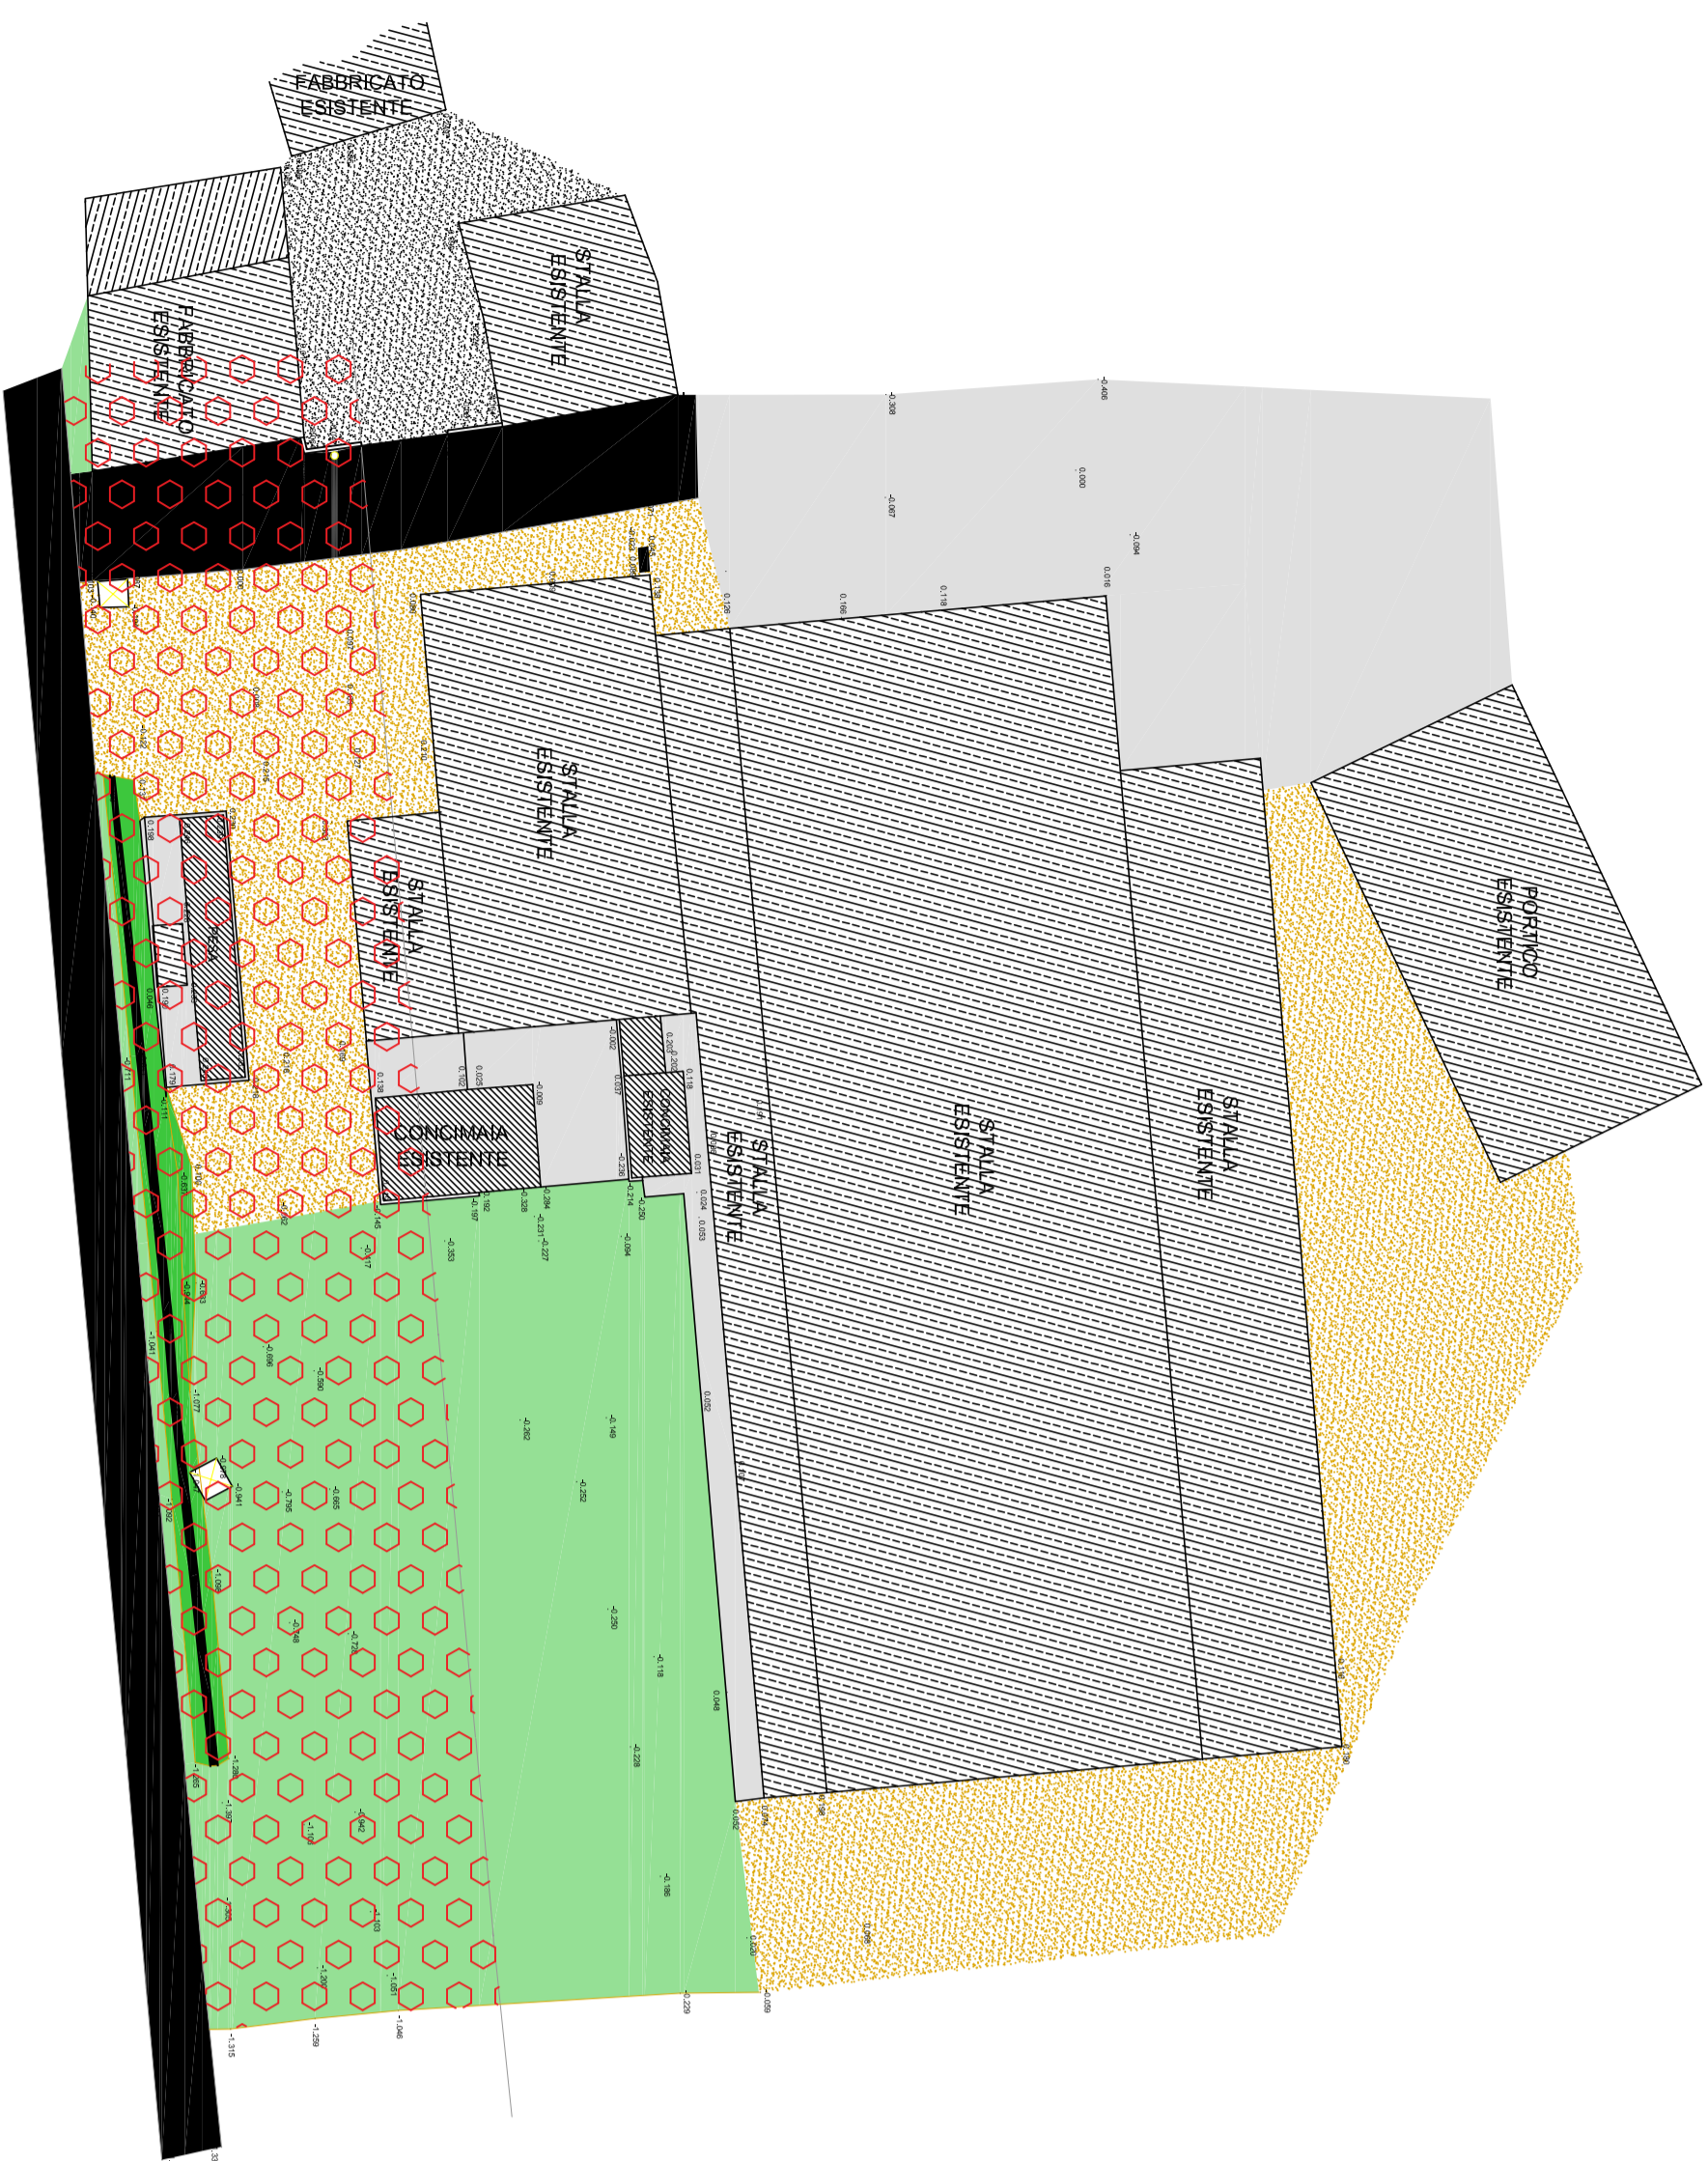

RILIEVO QUOTATO CENTRO AZIENDALE STATO DI PROGETTO

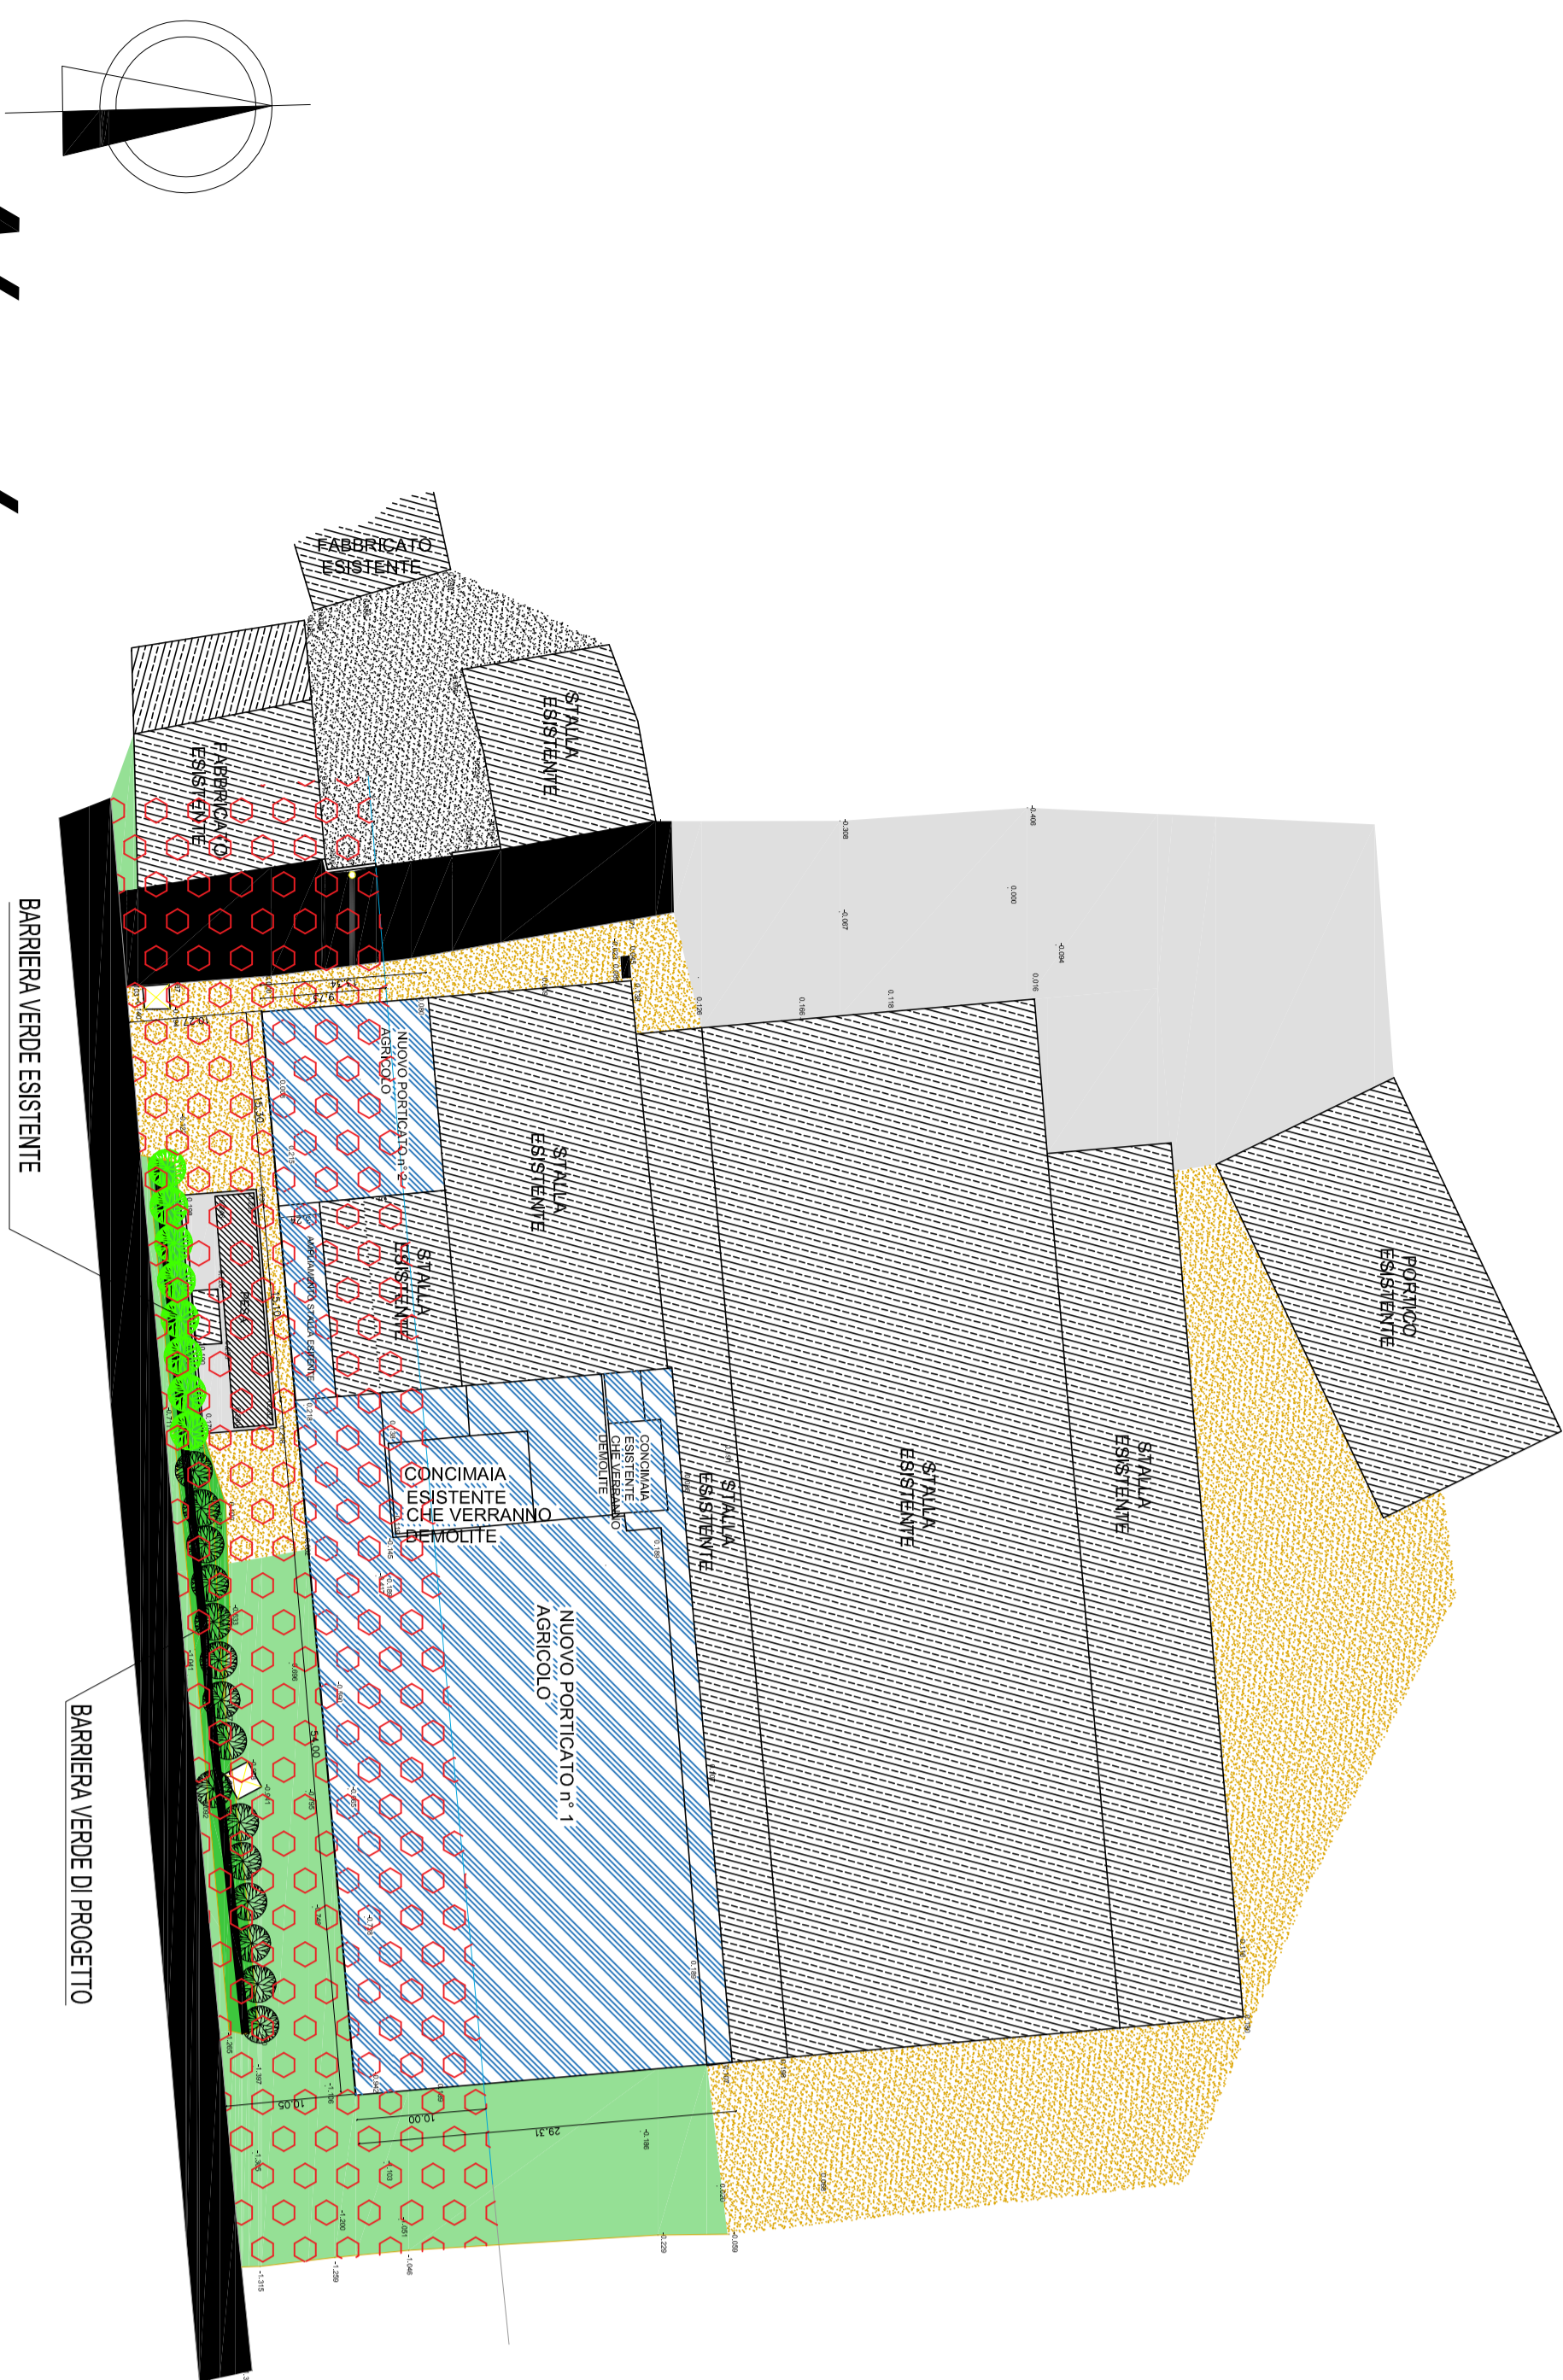


FOTO AEREA



- A.D. 01/04/2016 F. 01/07/2016 F. 01/07/2016		- Via Roma, 3 - 20126 MILANO, BS - Tel. 02/58310111 - 02/58310112 e-mail: info@adesso.com - info@adesso.it C.F. 04563010157 - P.IVA 03.000000174		- Firma Proprietario	
Titolo nr. 2V		Comunicazione: AZIENDA AGRICOLA 2C DI CERINI FRATELLI L.O. Casale 3 DESENZANO DEL GARDA - BS -		- Firma Interventore	
Data: 01/2023		Liquazione: FOGLIO 65 MAP. 224-250-272 DESENZANO D/G - BS -		Firma Interventore	
Scale: VARE		Opere: PROGETTO DI: REALIZZAZIONE PORTICATI AGRICOLI E CONCOMMA			
Variante nr.		- RILEVATO QUOTAZIONE DI FATTO E CON INTERVENTO - FOTO AEREA			
Commitment:					