


SEZIONE AMBIENTALE A-A Scala1:500

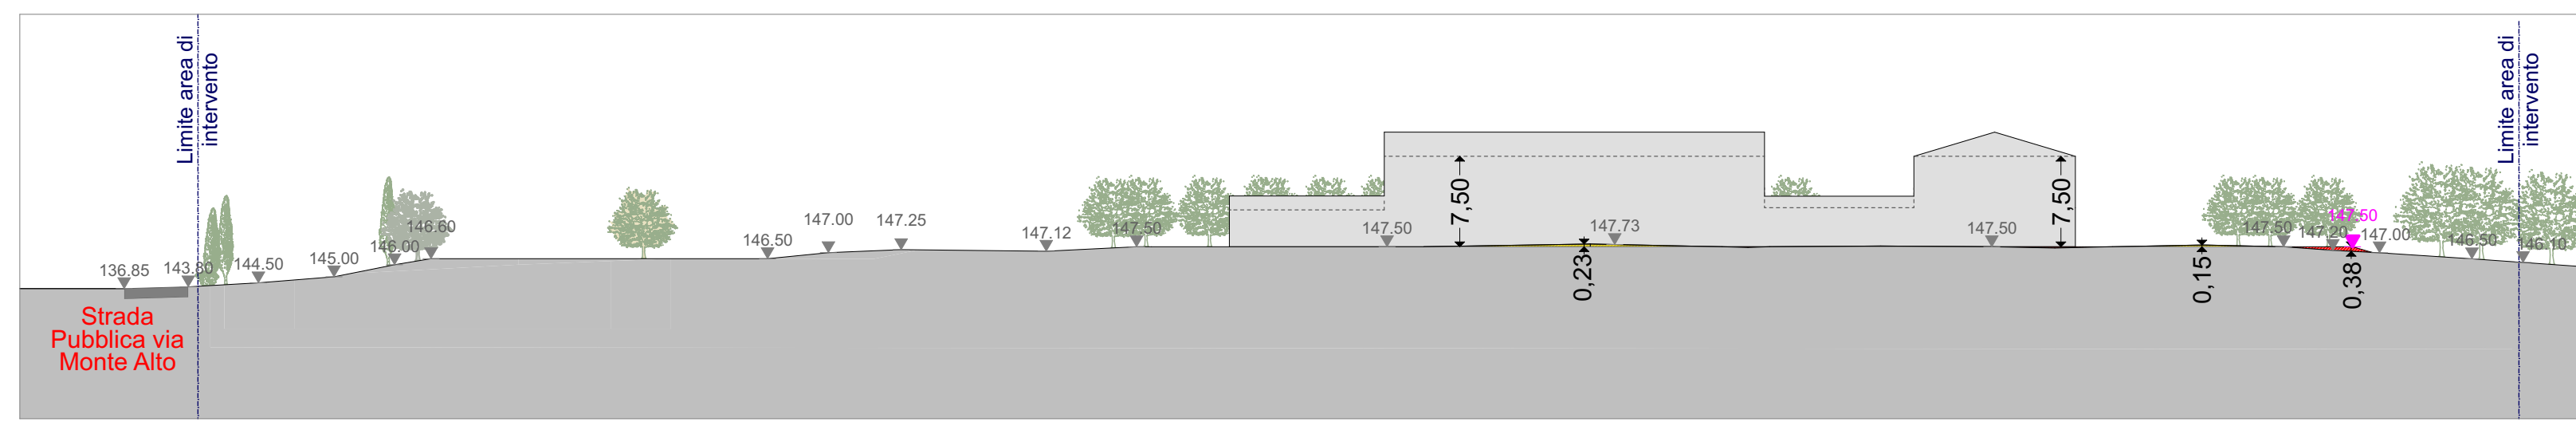

SEZIONE AMBIENTALE B-B Scala1:500



N.B. : LE TIPOLOGIE EDILIZIE INDICATE IN PLANIMETRIA SONO DA RITENERSI MERAMENTE INDICATIVE E VERRANNO DEFINITE IN FASE DI RICHIESTA DI TITOLO ABILITATIVO

PLANIMETRIA GENERALE STATO DI PROGETTO Scala1:500

PIANO DI RECUPERO in variante al P.G.T. "Monte alto"

Verifiche Urbanistiche secondo art. 40 (art. 39.4.3 e art. 37ter.5 comm.1 delle NTA PdR del PGT rimandando ad art. 40 sopracitato)

Indici e Parametri urbanistici da PGT

Destinazione complessi per uffici	30% di Slp
Destinazione studi professionali	30% di Slp max. 300 mq
Altezza massima	7,50 mt
SLP esistente	1.489,20 mq

Parametri Urbanistici di Progetto

Superficie territoriale	11.964,44 mq
Superficie fondiaria	10.219,64 mq
Slp di progetto = Slp esistente	1.489,20 mq
Destinazione complessi per uffici	100% di Slp
Altezza massima	7,50 mt

Verifica Aree Standard secondo Art. 40.3 delle NTA (Elaborato PR02A) del PdR ed Art. 9.1 tab. 2a della Relazione (Elaborato PS01A) del PdS

COMPONENTE TERZIARIO-COMMERCIALE 100% Slp di progetto

SLP di progetto = 1.489,20 mq

AREE STANDARD DA REPERIRE = 1.489,20 mq (monetizzabili 100%)


LEGENDA

Impianti vegetazionali esistenti

- roverella, ornello e carpino nero, acero-boschetto
- cipresso - filare/esemplari isolati/gruppi
- tiglio - filare
- pino - esemplari in gruppi
vegetazione arbustiva spontanea e formazioni antropogene a dominanza di bagolaro, ailanto e robinia
- ulivo - esemplari isolati
- ippocastano - esemplari isolati
- bagolaro - esemplari isolati
- pioppo nero filar - esemplari in gruppi
- alberi da frutto
- tracciato capezzagna ricostruito da ortofoto 2007/2015

Impianti vegetazionali di progetto

- Infillimento della massa boscata a Nord Roverella, Ornello, Carpino Nero e Acero campestre
- Integrazione dei filari e nuovo impianto di esemplari isolati Acero Campestre
- Integrazione dei filari e nuovo impianto di esemplari isolati Cipresso (cipressus sempervirens)
- Integrazione dei filari con pioppo nero cipressino (populus nigra var. Italia)
- Siepe in continuità con recinzione o tracciato strada bosso comune (buxus sempervirens)-ligustro (ligustum vulgare)-alloro (laurus nobilis)-lavanda(Angustifolia Miller/Officialis Chaix) (vedasi indicazioni in planimetria sulla composizione)
- Siepe di arbusti agresti a contenimento della balza biancospino selvatico, comune in forma di arbusto, viburno lantana

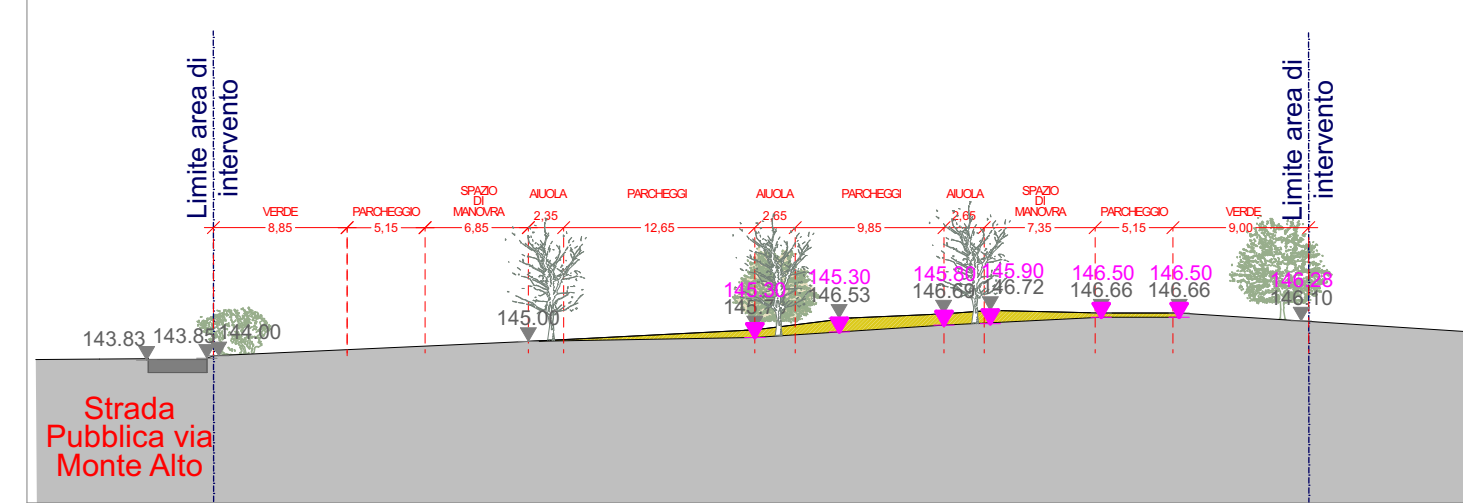

SEZIONE AMBIENTALE C-C Scala 1:500

LEGENDA

- Perimetro area di intervento PR "Monte Alto" in variante al PGT
- Perimetro accesso
- Quote di rilievo
- Quote di Progetto
- Area carrabile esistente con finitura a ghiaia
- Strade asfaltate esistenti
- Percorsi carrabili drenanti di progetto in ghiaia naturale
- Percorsi pedonali drenanti di progetto in ghiaia naturale
- Parcheggi privati di progetto in grigliato erboso tipo Erbablock colore NCS 1500-N
- Edifici di progetto (destinazione "complesso per uffici")
Manto di copertura in tegole colore NCS S 3560-Y60R e in rivestimento tipo PREFALZ di PREFALZ colore RAL 6019
- Aree a verde

Comune: Desenzano d/G



Progetto:	P.R. "MONTE ALTO" IN VARIANTE AL P.G.T. PER RECUPERO EDIFICI ESISTENTI CON REALIZZAZIONE EDIFICIO AD USO UFFICI DIREZIONALI siti in Via Monte Alto		
Committente:	VEZZOLA SPA via Mantova 39 Lonato d/G (BS) 25017 P.IVA 00636510984 C.F. 01547140176		
Proprietà:	VEZZOLA SPA		
Titolo elaborato:	Planimetria generale di progetto con sezioni tipo e calcolo aree standard		
Progettista	Arch. Sara Sigurta' Geom. Matteo Sigurta'	Consulenti:	
Collaboratori:	Arch. Valentina Rosola		
Scala disegni	Data	Elaborato	eseguito da
1:500	14/04/2023	E04	RV
Commissa n.	1 15/09/2023	Verificato da	Approvato da
47.07	2 09/04/2024		
nome file 47.07_INT_07-24.pln	3 30/07/2024	MS	MS
	4		