PIANO TERRA

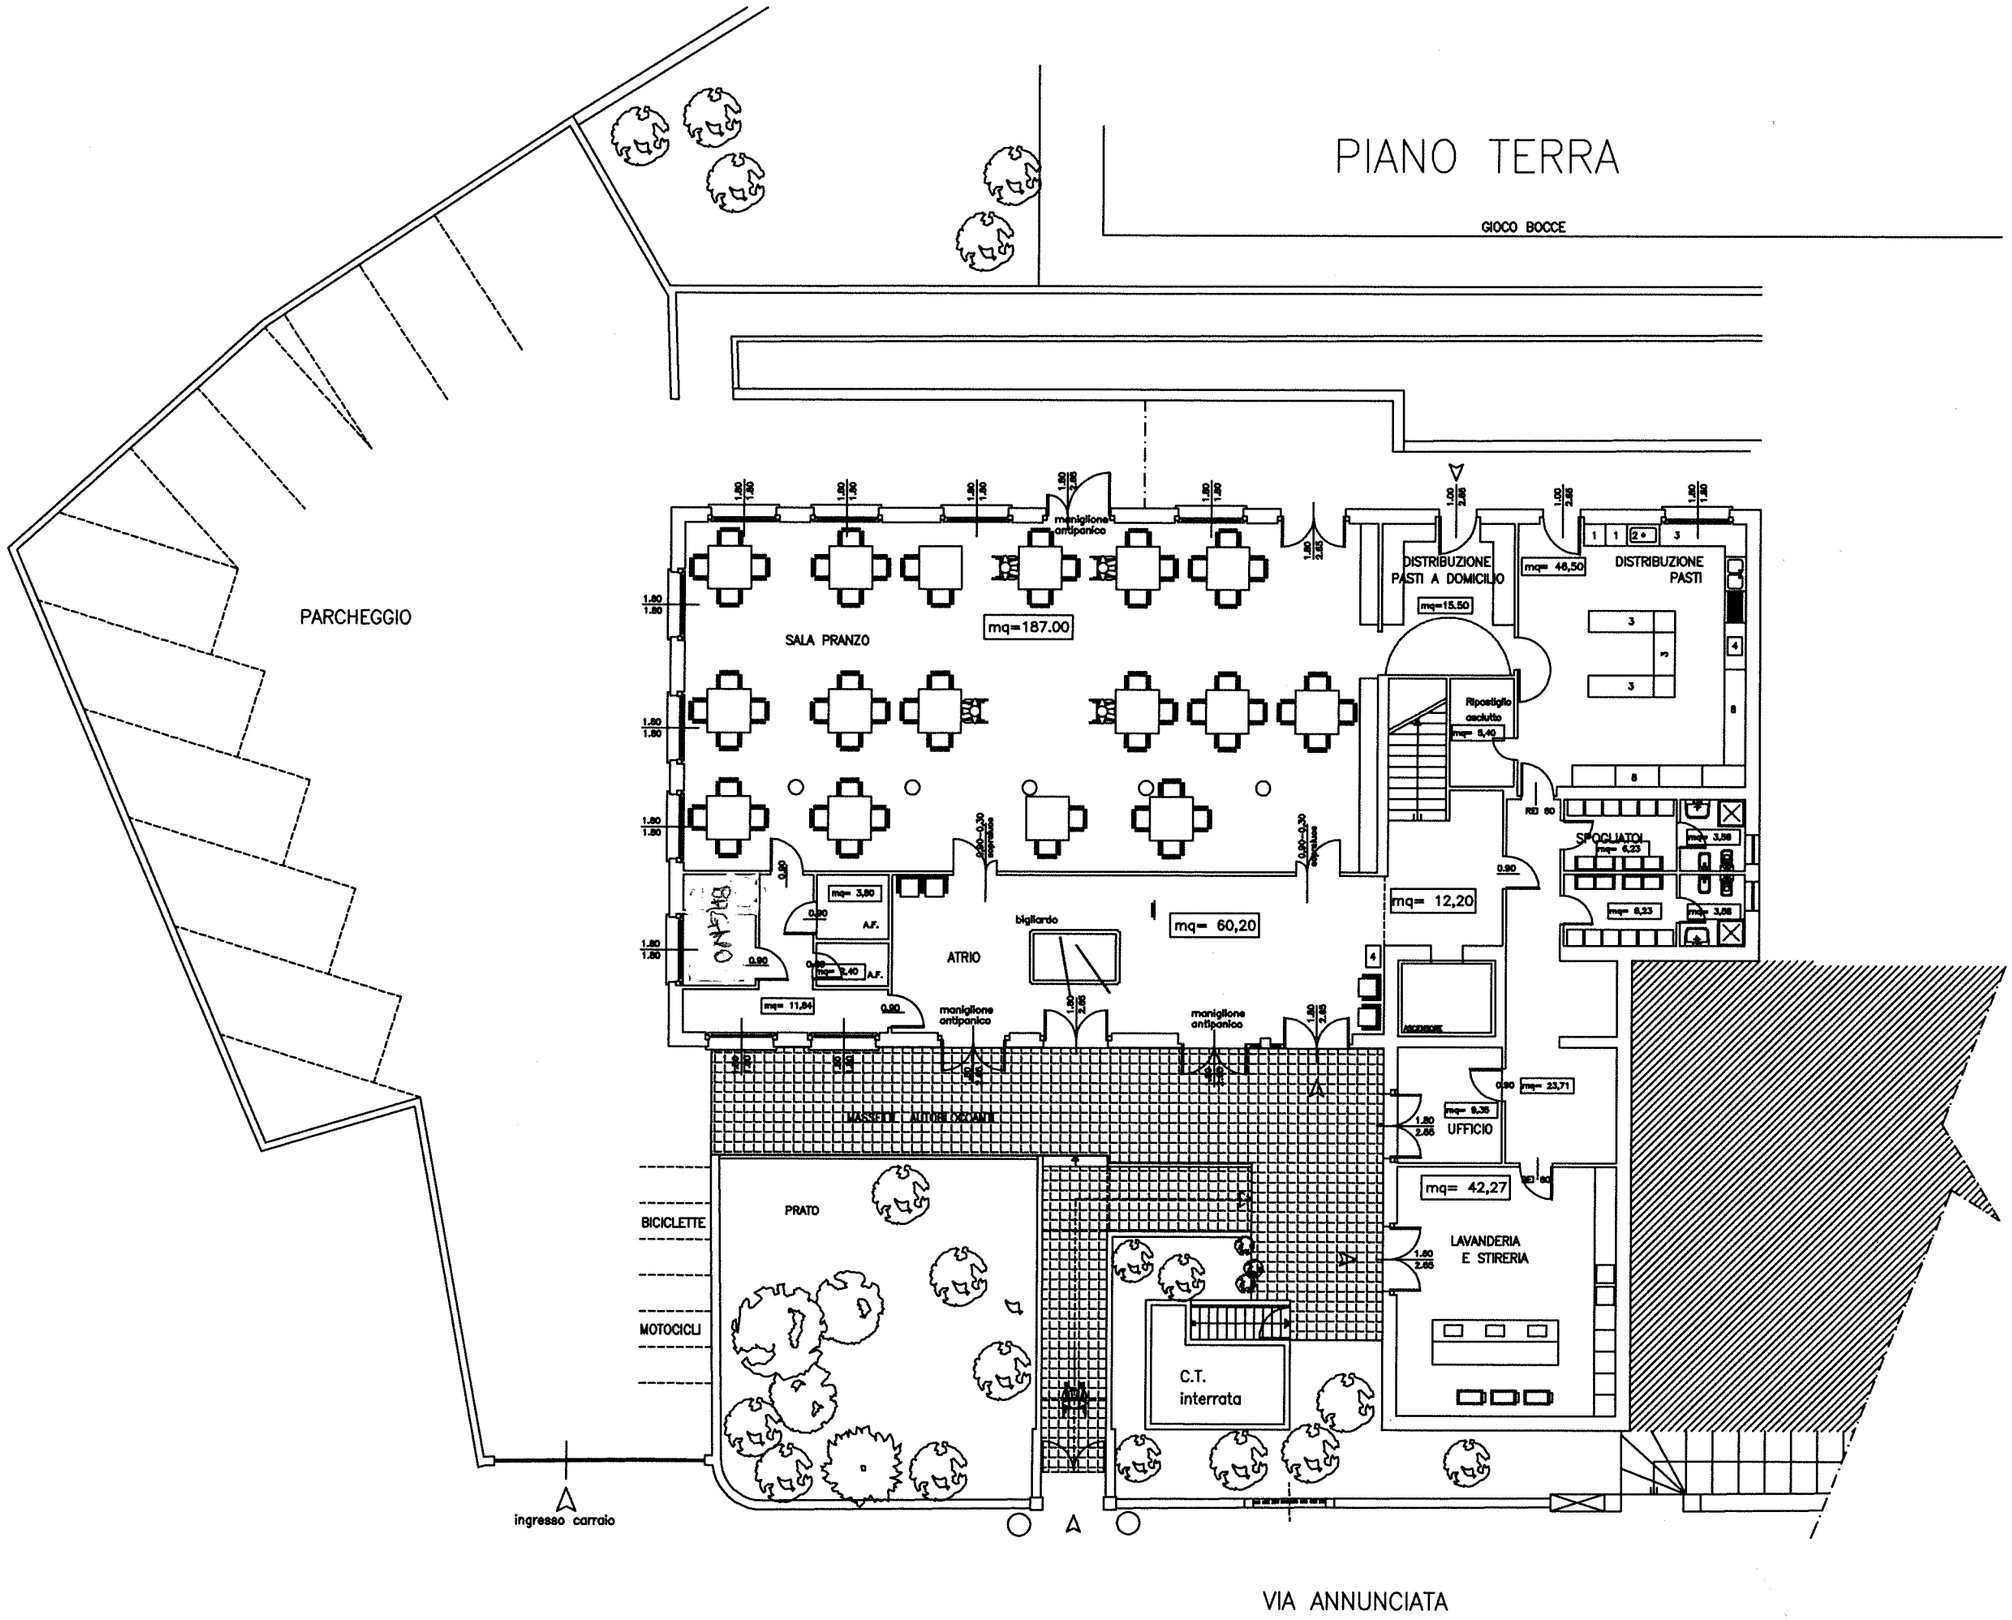
GIOCO BOCCE
PARCHEGGIO
SALA PRANZO
mq=187.00
maniglione antipanico
DISTRIBUZIONE PASTI A DOMICILIO
mq=15.50
mq= 46,50
DISTRIBUZIONE PASTI
Ripostiglio asciutto
mq= 5,40
SPOGLIATOI
mq= 6,23
mq= 3,88
mq= 12,20
mq= 60,20
ATRIO
biglardo
mq= 3,80
A.F.
mq= 2,40
mq= 11,84
ASCENSORE
mq= 23,71
mq= 6,36
UFFICIO
mq= 42,27
LAVANDERIA E STIRERIA
MASSETTI AUTOBLOCCANTI
PRATO
BICICLETTE
MOTOCICLI
C.T. interrata
ingresso carraio
VIA ANNUNCIATA