

Agenzia del Territorio  
**CATASTO FABBRICATI**

Ufficio provinciale di

Brescia

Scheda n. 1

Scala 1: 200

Dichiarazione protocollo n. **da**  
 Planimetria di u.i.u. in Comune di Desenzano Del Garda

civ. **6-8**

Identificativi Catastali:  
 Sezione: N.C.T  
 Foglio: 12  
 Particella: 231  
 Subalterno: 2  
 Prov. Brescia  
 N. 2715

Compilata da:

Schema Giambattista

Iscritto all'albo:

Geometri

N. 2715


**PIANO INTERRATO**



**PIANO TERRA**

MAPP. 10<sup>1</sup>

CORTILE  
ESCLUSIVO

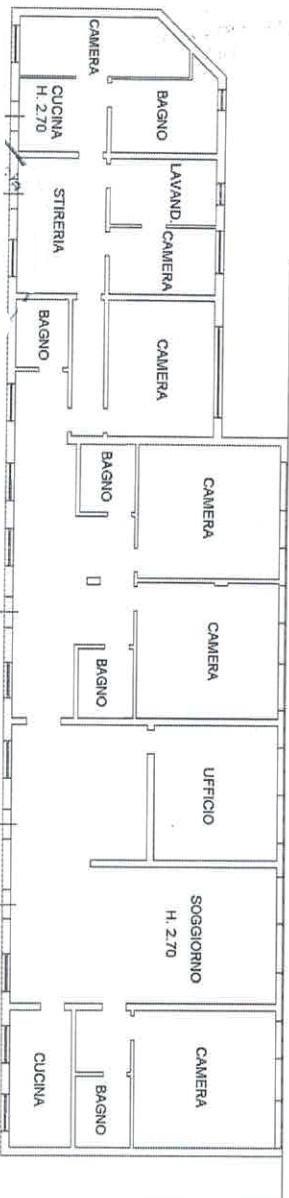

A.U.S.D.

