

ELABORATO PLANIMETRICOCompilato da:
Scheni GiambattistaIscritto all'albo:
Geometri

Prov. Brescia

N. 02715

**Agenzia delle Entrate
CATASTO FABBRICATI
Ufficio Provinciale di
Brescia**

Comune di Desenzano Del Garda

Sezione: NCT

Foglio: 24

Particella: 2

Protocollo n.

del

Tipo Mappale n. 135766



del 05/07/2016

Dimostrazione grafica dei subalterni

Scala 1 : 500

PIANO TERRA

LAGO DI GARDA

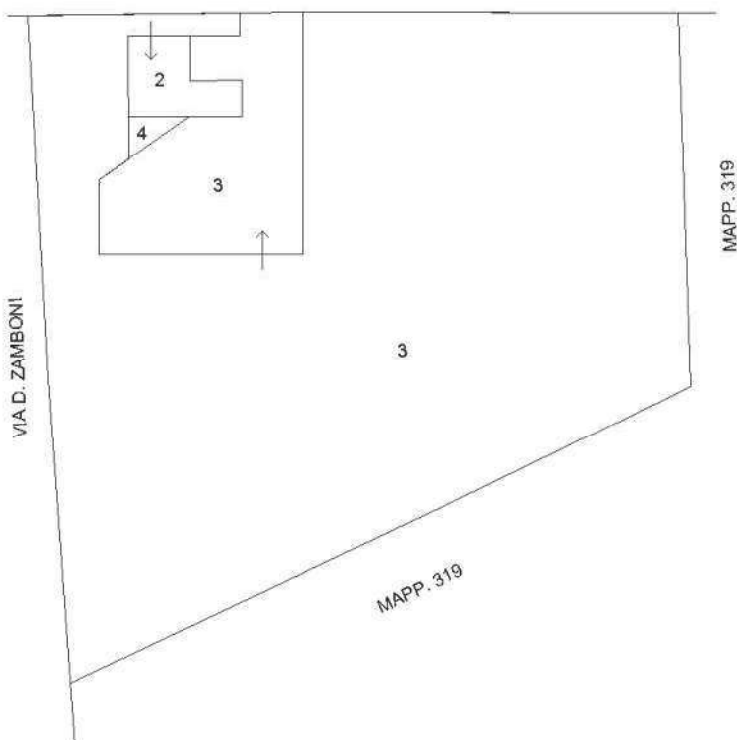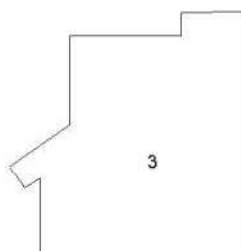**PIANO PRIMO**

**Agenzia del Territorio
CATASTO FABBRICATI
Ufficio Provinciale di
Brescia**

Dichiarazione protocollo n. 448421 del 05/12/2002
Planimetria di u.i.u. in Comune di Desenzano Del Garda
Via D. Zamboni civ.

Identificativi Catastali:

Sezione: NCT
Foglio: 24
Particella: 2
Subalterno: 2

Compilata da:
Bertoli Gianfranco
Iscritto all'albo:
Geometri



Prov. Brescia

N. 2901

Scheda n. 1

Scala 1:200

PIANO TERRA

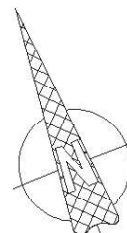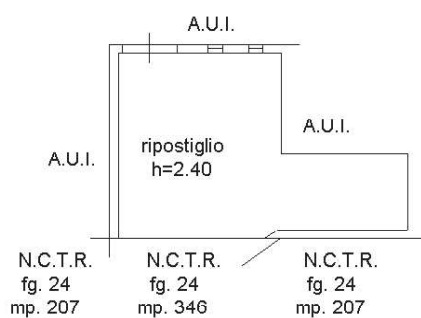

Agenzia del Territorio
CATASTO FABBRICATI
Ufficio Provinciale di
Brescia

Dichiarazione protocollo n. 325330 del 17/09/2002
Planimetria di u.i.u. in Comune di Desenzano Del Garda
Via D. Zamboni civ.

Identificativi Catastali:

Sezione: NCT
Foglio: 24
Particella: 346
Subalterno:

Compilata da:
Bertoli Gianfranco

Iscritto all'albo:
Geometri

Prov. Brescia

N. 2901

Scheda n. 1

Scala 1:200

PIANO TERRA

