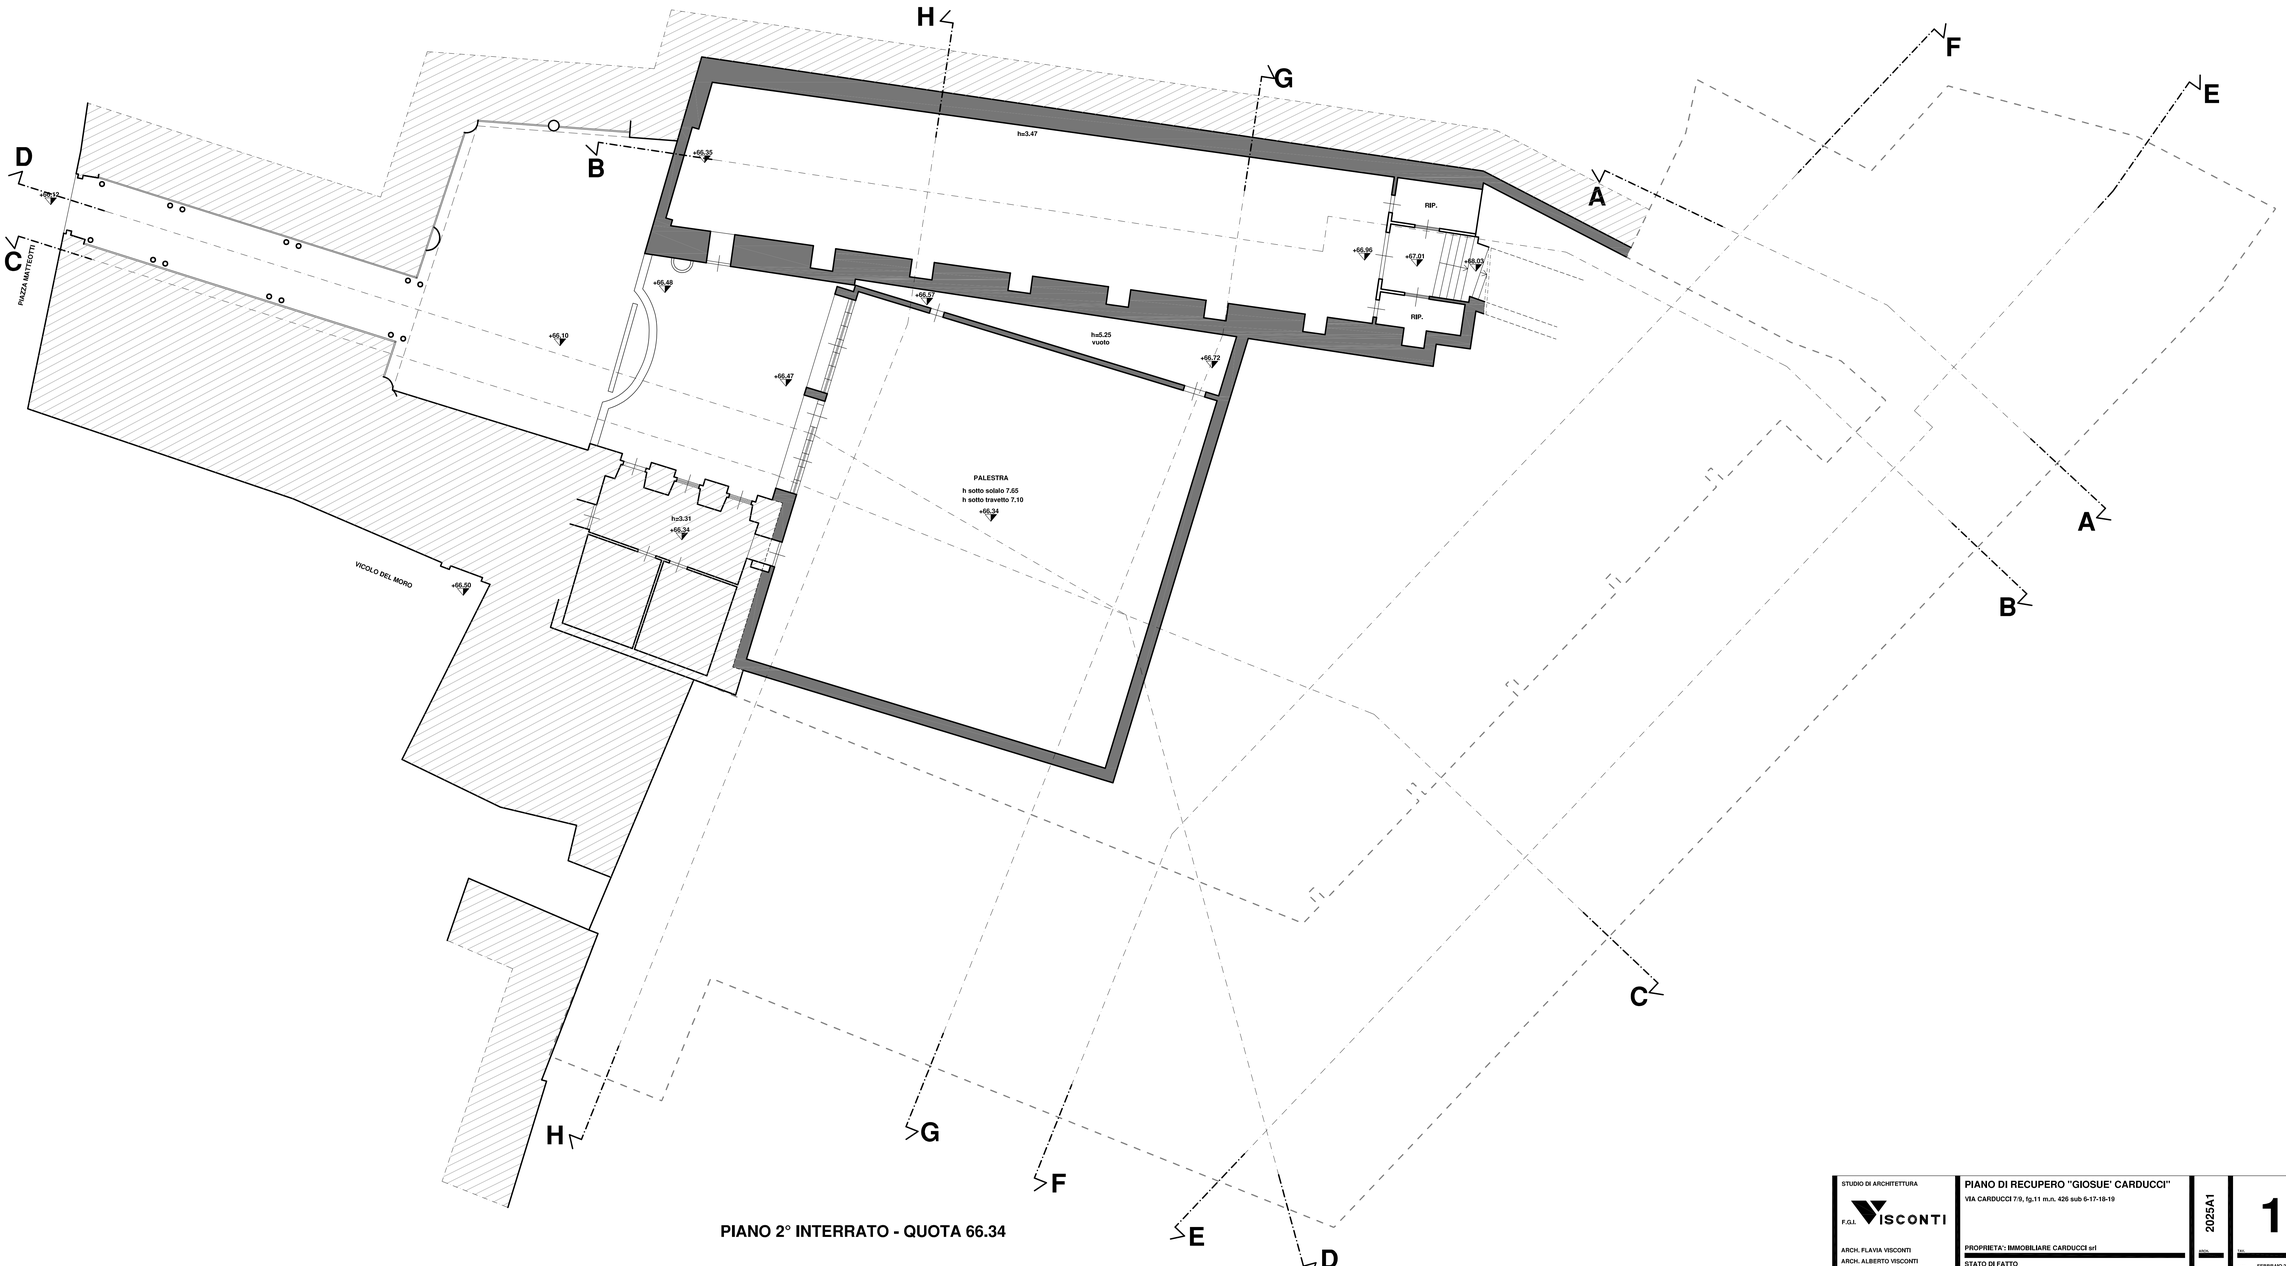

PIANO 2° INTERRATO - QUOTA 66.34

STUDIO DI ARCHITETTURA

F.G.L. VISCONTI

ARCH. FLAVIA VISCONTI
ARCH. ALBERTO VISCONTI

VIALE E. ANDREIS 74 - DESENZANO D/G (BS)
TELEFONO 030.991.452 - FAX 030.991.49.22

PIANO DI RECUPERO "GIOSUE' CARDUCCI"

VIA CARDUCCI 7/9, fg.11 m.n. 426 sub 6-17-18-19

PROPRIETA': IMMOBILIARE CARDUCCI srl

STATO DI FATTO

PIANTA PIANO 2° INTERRATO - QUOTA 66.34 1:100

2025A1

1

DATA: FEBBRAIO 2025

IL PRESENTE ELABORATO GRAFICO E' DI PROPRIETA' ESCLUSIVA DELLO STUDIO DI ARCHITETTURA F.G.L. VISCONTI CHE NE VIETA LA RIPRODUZIONE E LA CESSIONE A TERZI SENZA AUTORIZZAZIONE SCRITTA