




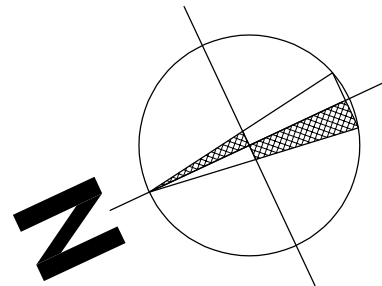

PLANIMETRIA GENERALE - QUOTA 73.74

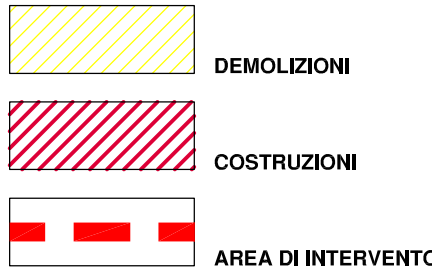

Mappa catastale e tipologia carta catastale

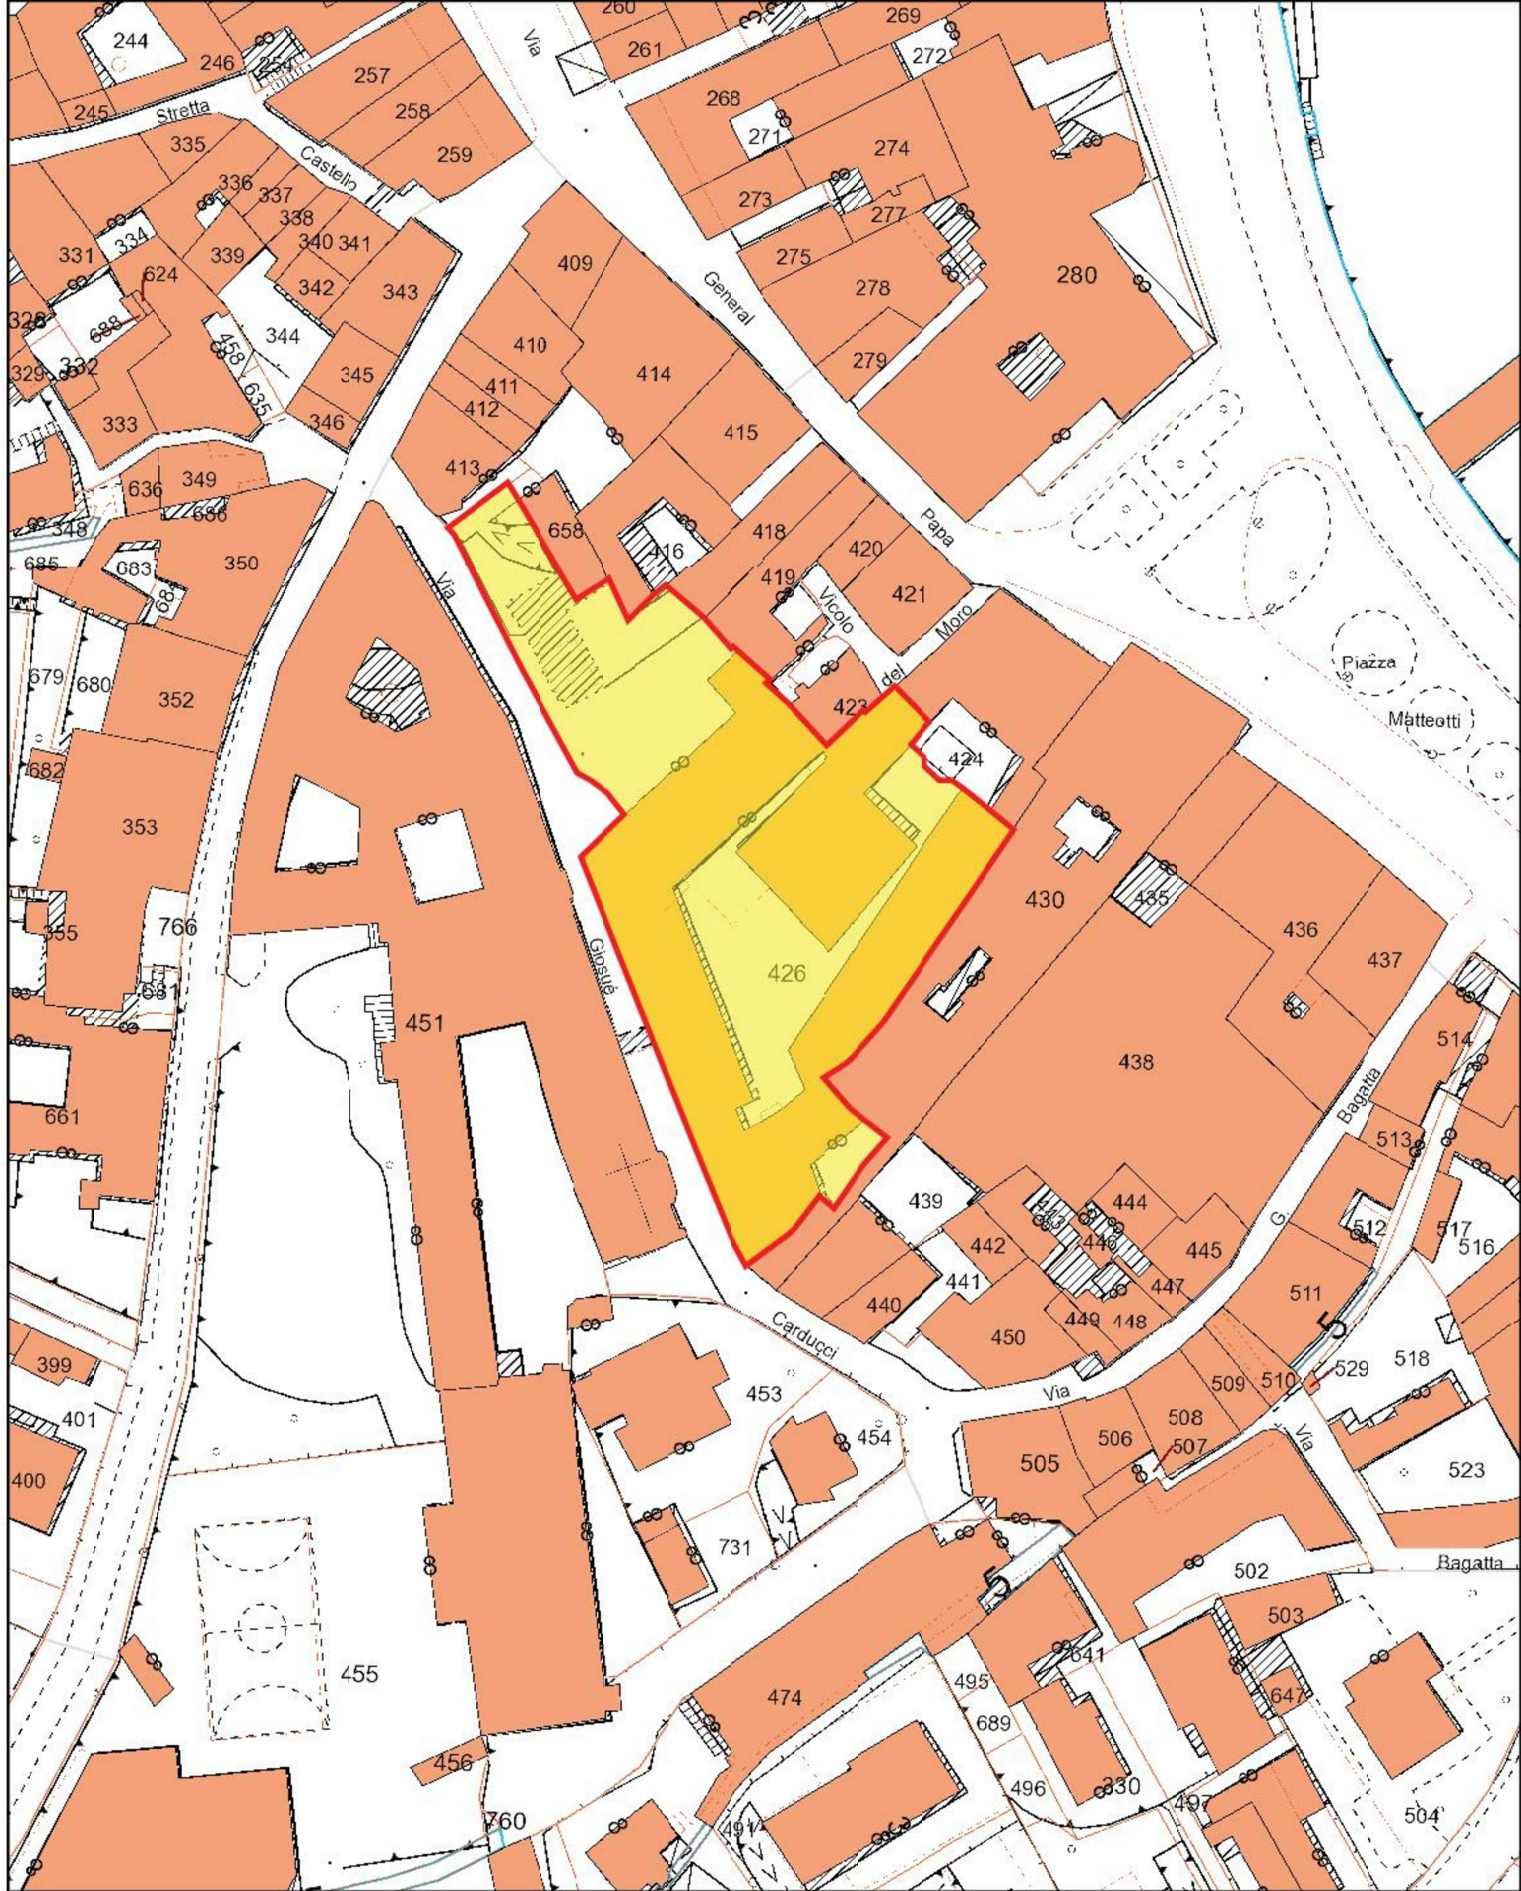

30m

1:1.000



ARCH. FLAVIA VISCONTI
ARCH. ALBERTO VISCONTI
VIALE E. ANDRISI 74 - DESENZANO D/G (BS)
TELEFONO 030.991.48.21 - FAX 030.991.48.20

PIANO DI RECUPERO "GIOSUE" CARDUCCI

VIA CARDUCCI 7/9, Ig.11 m.l.n. 426 sub 6-17-18-19

PROPRIETA': IMMOBILIARE CARDUCCI srl

PROGETTO

PLANIMETRIA GENERALE - QUOTA 73.74

1:200

2025A1

22

NOVEMBRE 2025