



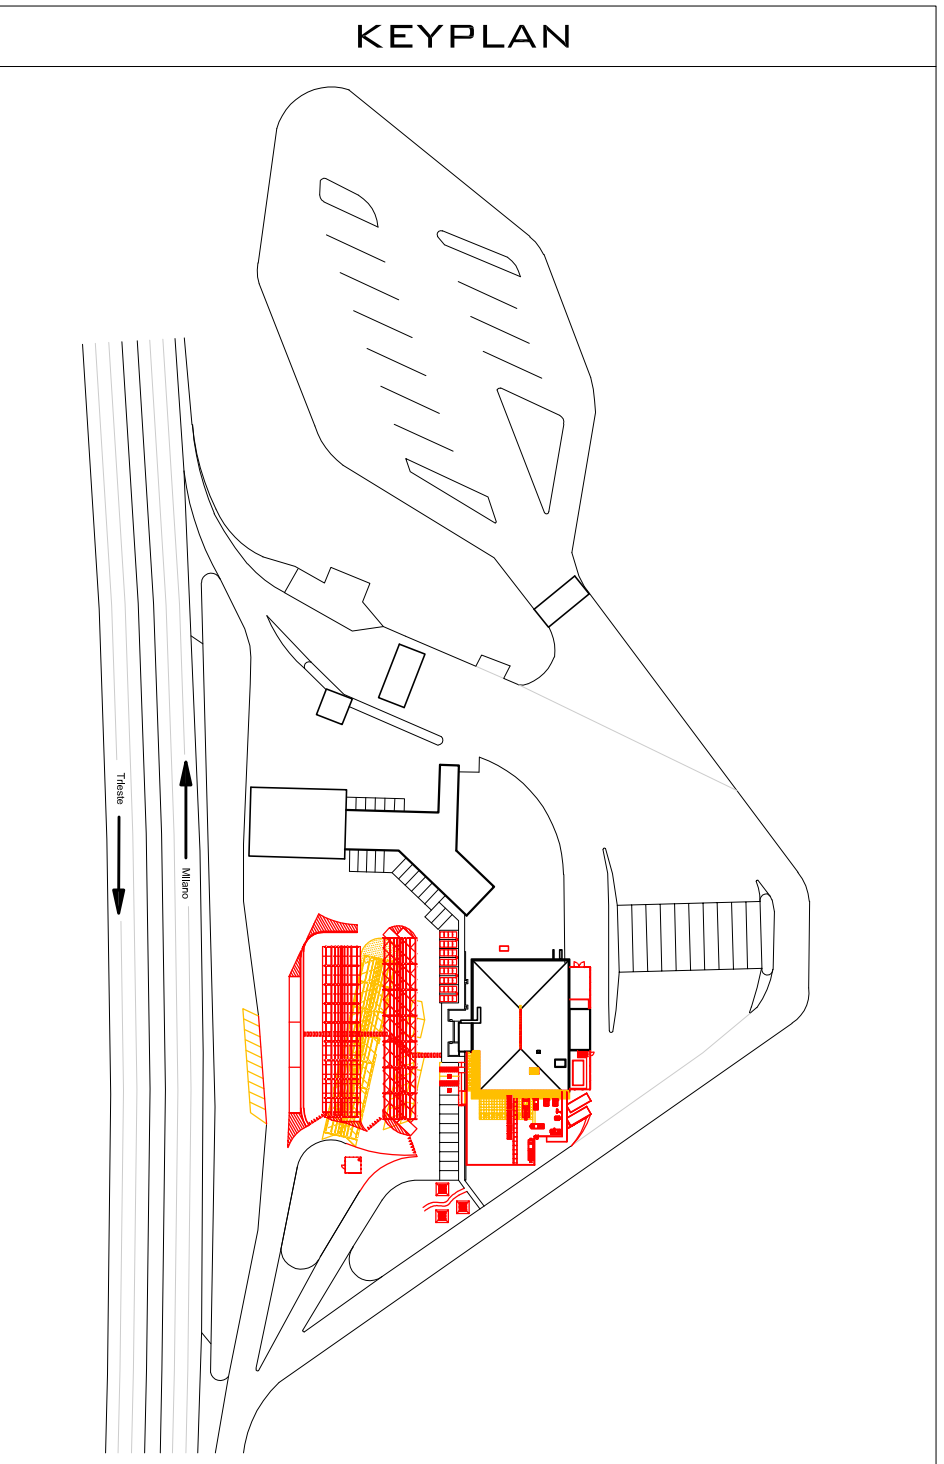

PIANTA COPERTURA

SCALA 1:100

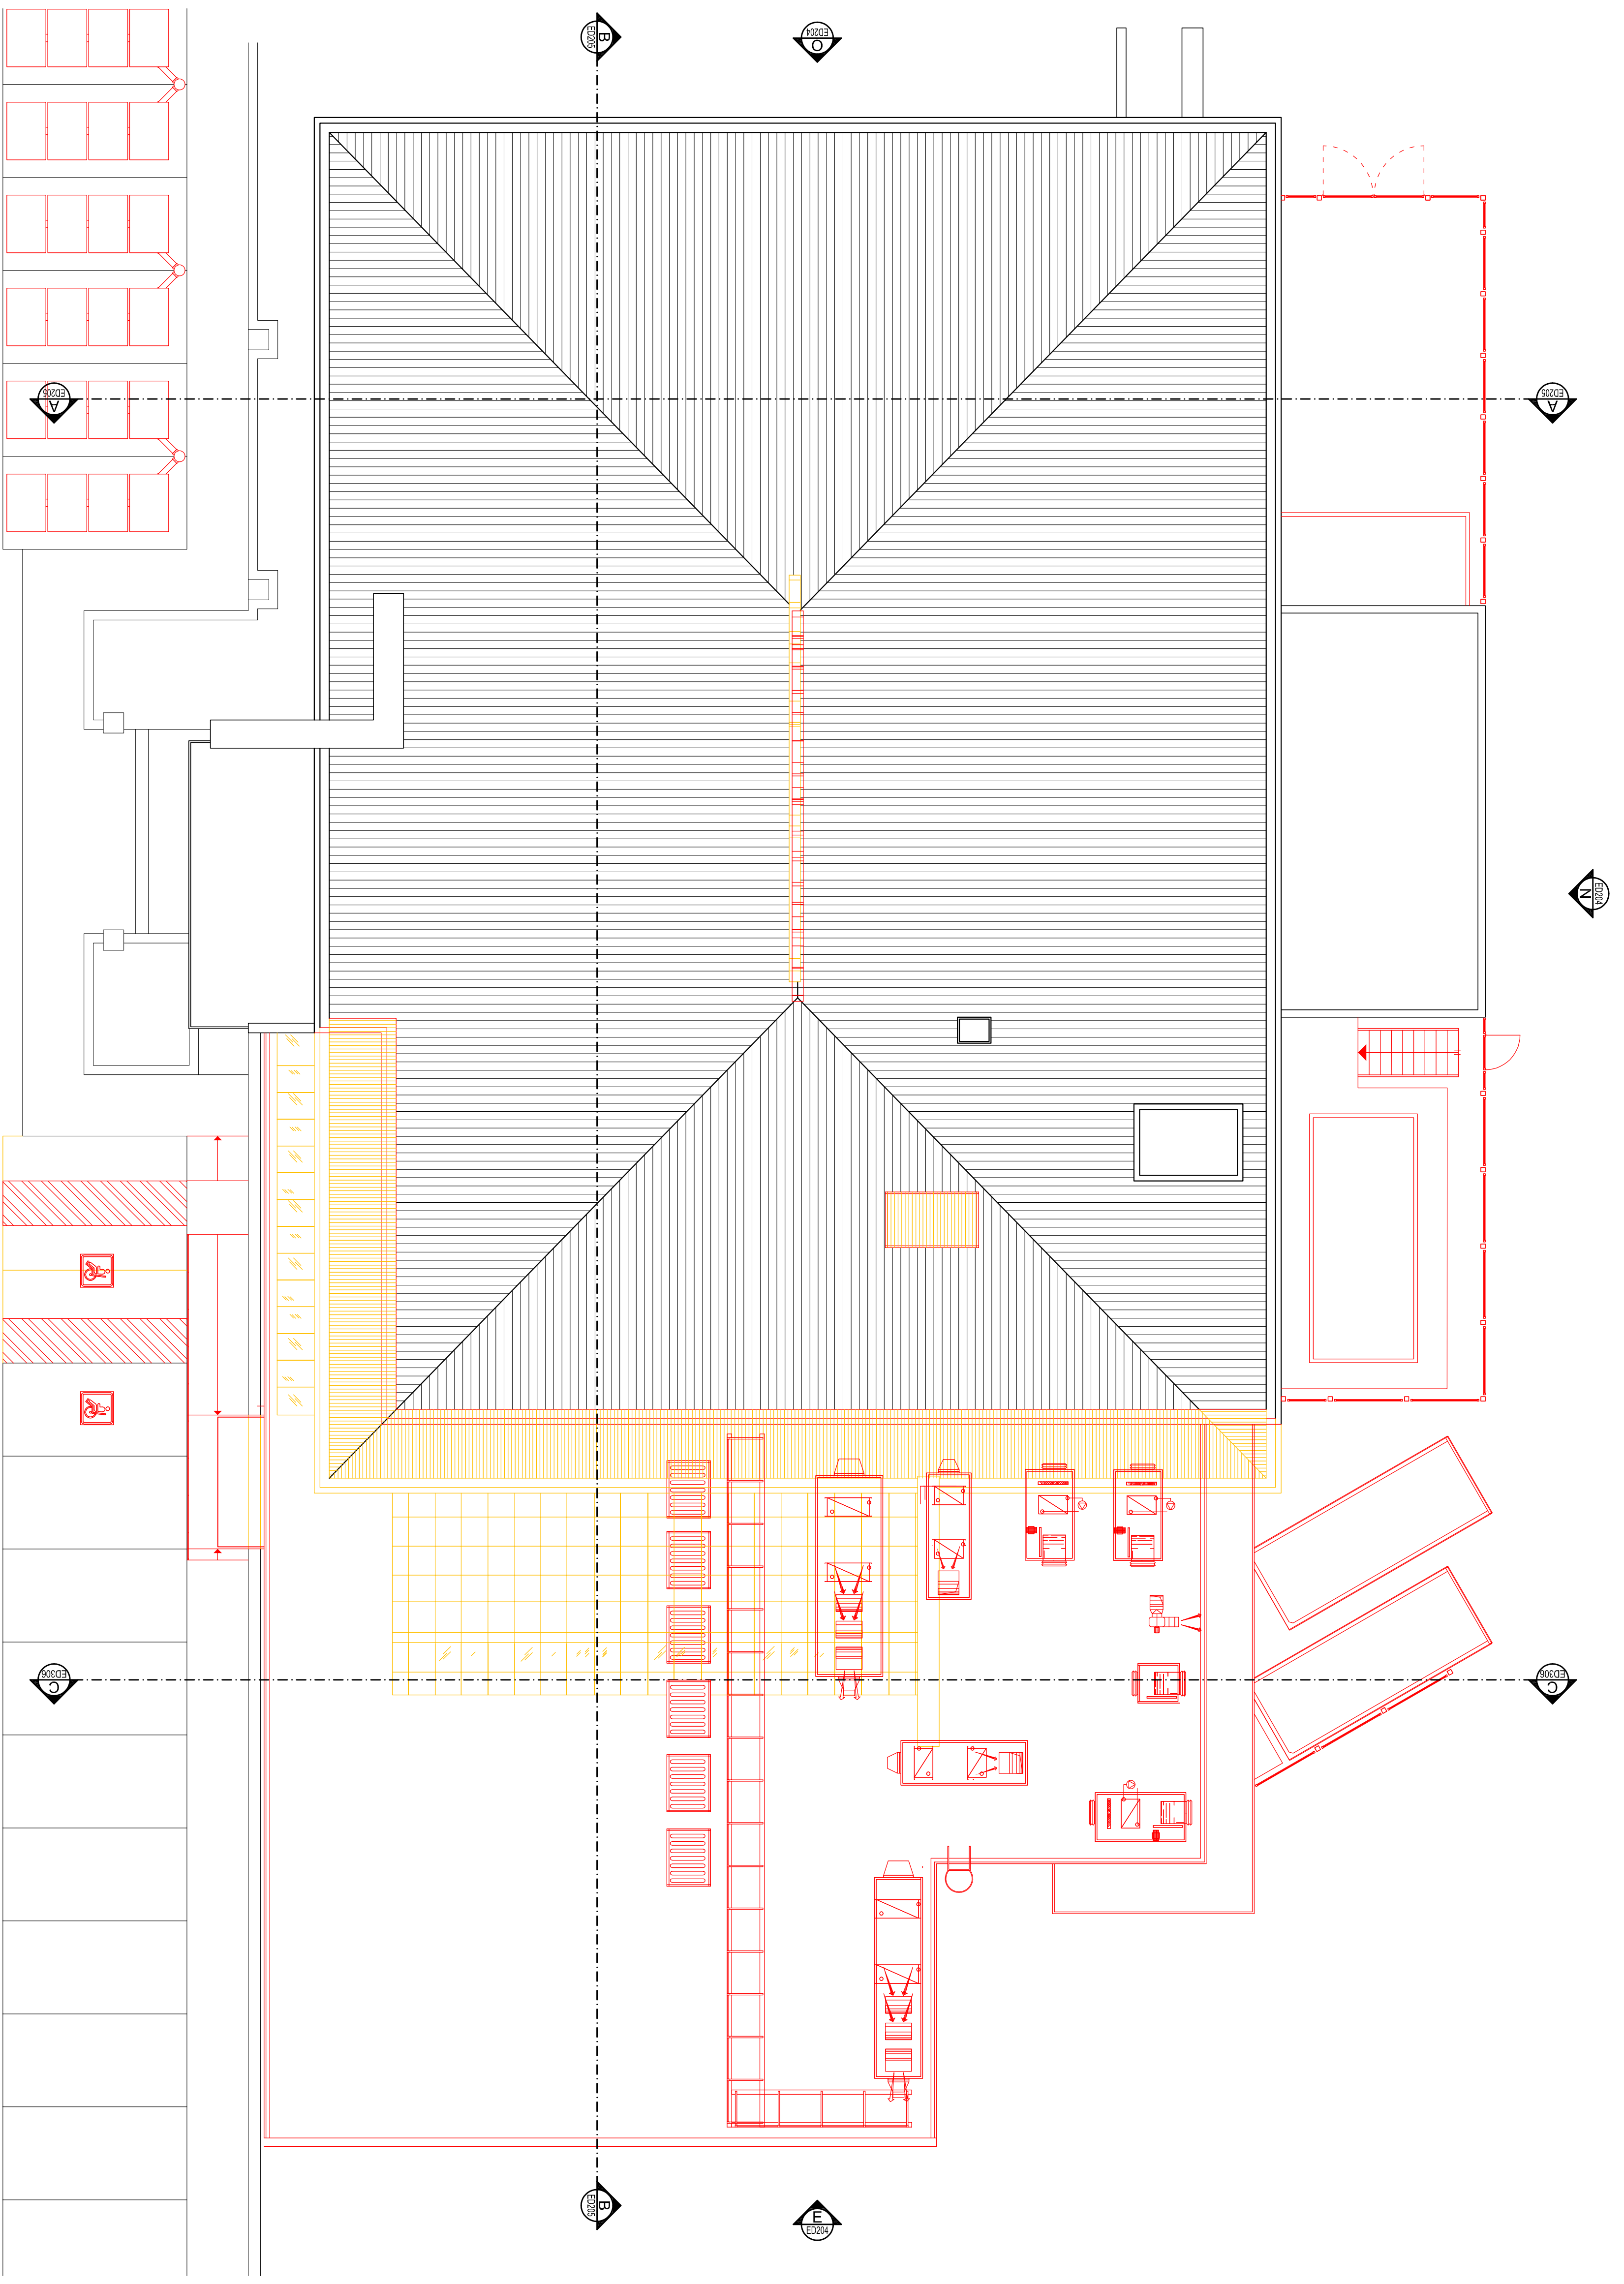

LEGENDA SIMBOLI & COLORI


	Dimensioni
	Costruzioni

NOTE

TUTTE LE MISURE RIPORTATE DEVONO ESSERE VERIFICATE IN CANTIERE A CARICO DELL'IMPRESA. LE DIMENSIONI, SE NON DIVERSAMENTE INDICATO, SONO DA INTENDERSI IN C.M.

LE INFORMAZIONI CONTENUTE IN QUESTO ELABORATO GRAFICO NON COSTITUISCONO UN'OPINIONE O UN'AVVISO SPECIFICI PER LE OPERE STRUTTURALI E PER GLI IMPIANTI.

NORD

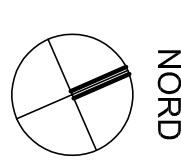

Progetto
COMUNE DI DESENZANO DEL GARDA
 PROVINCIA DI BRESCIA
 ADS MONTE ALTO NORD

Intido
INTERVENTO DI RISTRUTTURAZIONE E AMPLIAMENTO
 CONFRONTO
 PIANTA COPERTURA

committente:
AUTOGRIFF S.p.A.
 C.F./P.IVA 01890730302
 Presidente:
 Cesare Andrea Giorgio
 C.F./P.IVA 013720504

Impresa:


170920 - progetto	1:100	BS-DES17083	ED	203	00	E
NOME DEL FILE	SCALA	COMMESSA	CODICE	NUMERO	REV.	FASE
05						
04						
03						
02						
01						
EMISS	MD	MP	MP	Prima Emmissione		
ACQ.	DESIGN.	CONTR.	APPROV.	DESCRIZIONE REVISIONE		
progettista:				20-08-2017	00	01
				DATA	REV.	EM.

ing. Milano Pardini
ENGINEERING ZFB
 Via E. Tazzoli, 11 - 20154 Milano
 +390227116888
 +390227116888

ED 203

TUTTI I DIRITTI SU QUESTA TAVOLA SONO RISERVATI AI TERMINI DI LEGGE. RIPRODUZIONE ANCHE PARZIALE VIETATA SENZA AUTORIZZAZIONE.