



VISTA FRONTALE



(DAL PIANIZZALE VERSO IL MAGAZZINO)

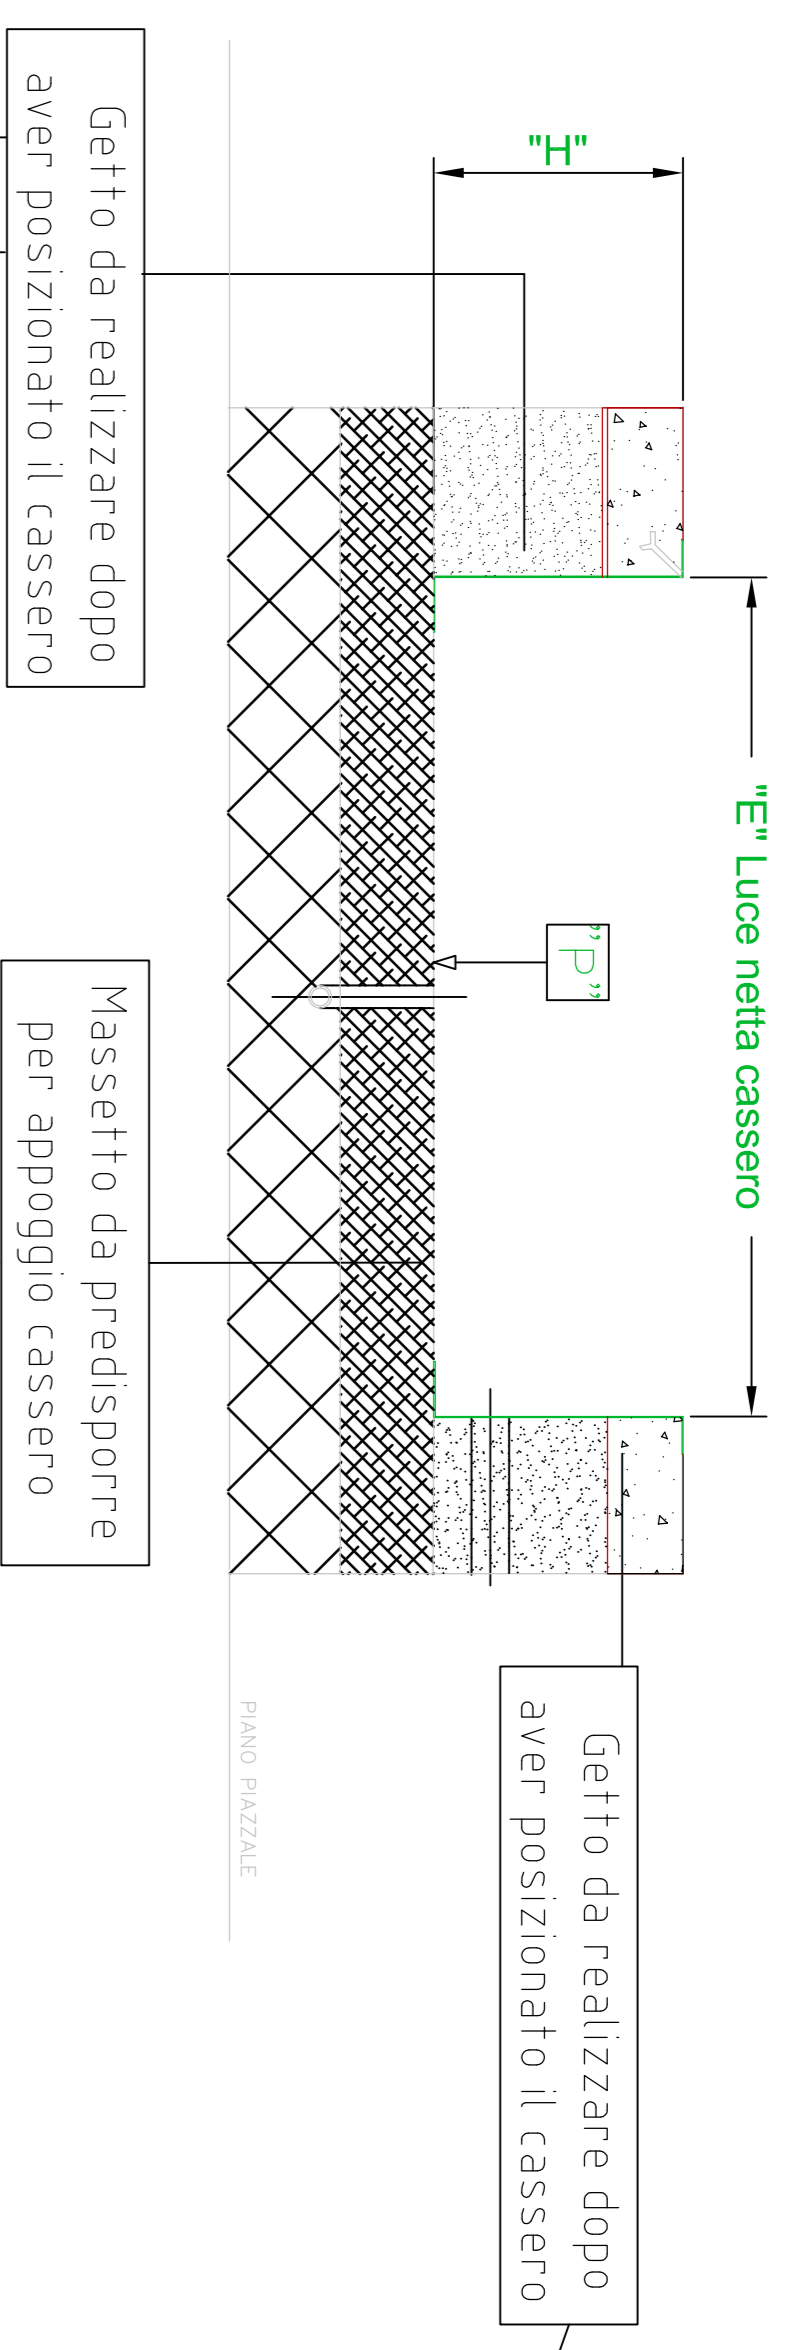

SEZIONE "A"- "A"

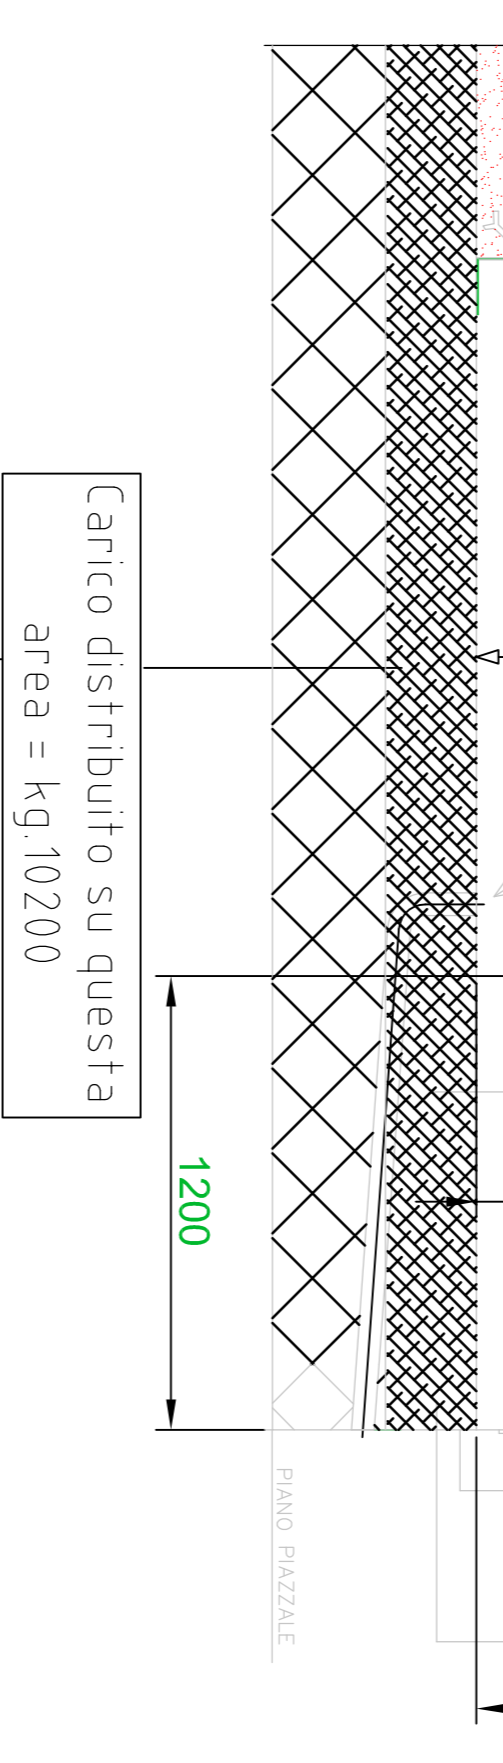


ASSONOMETRIA

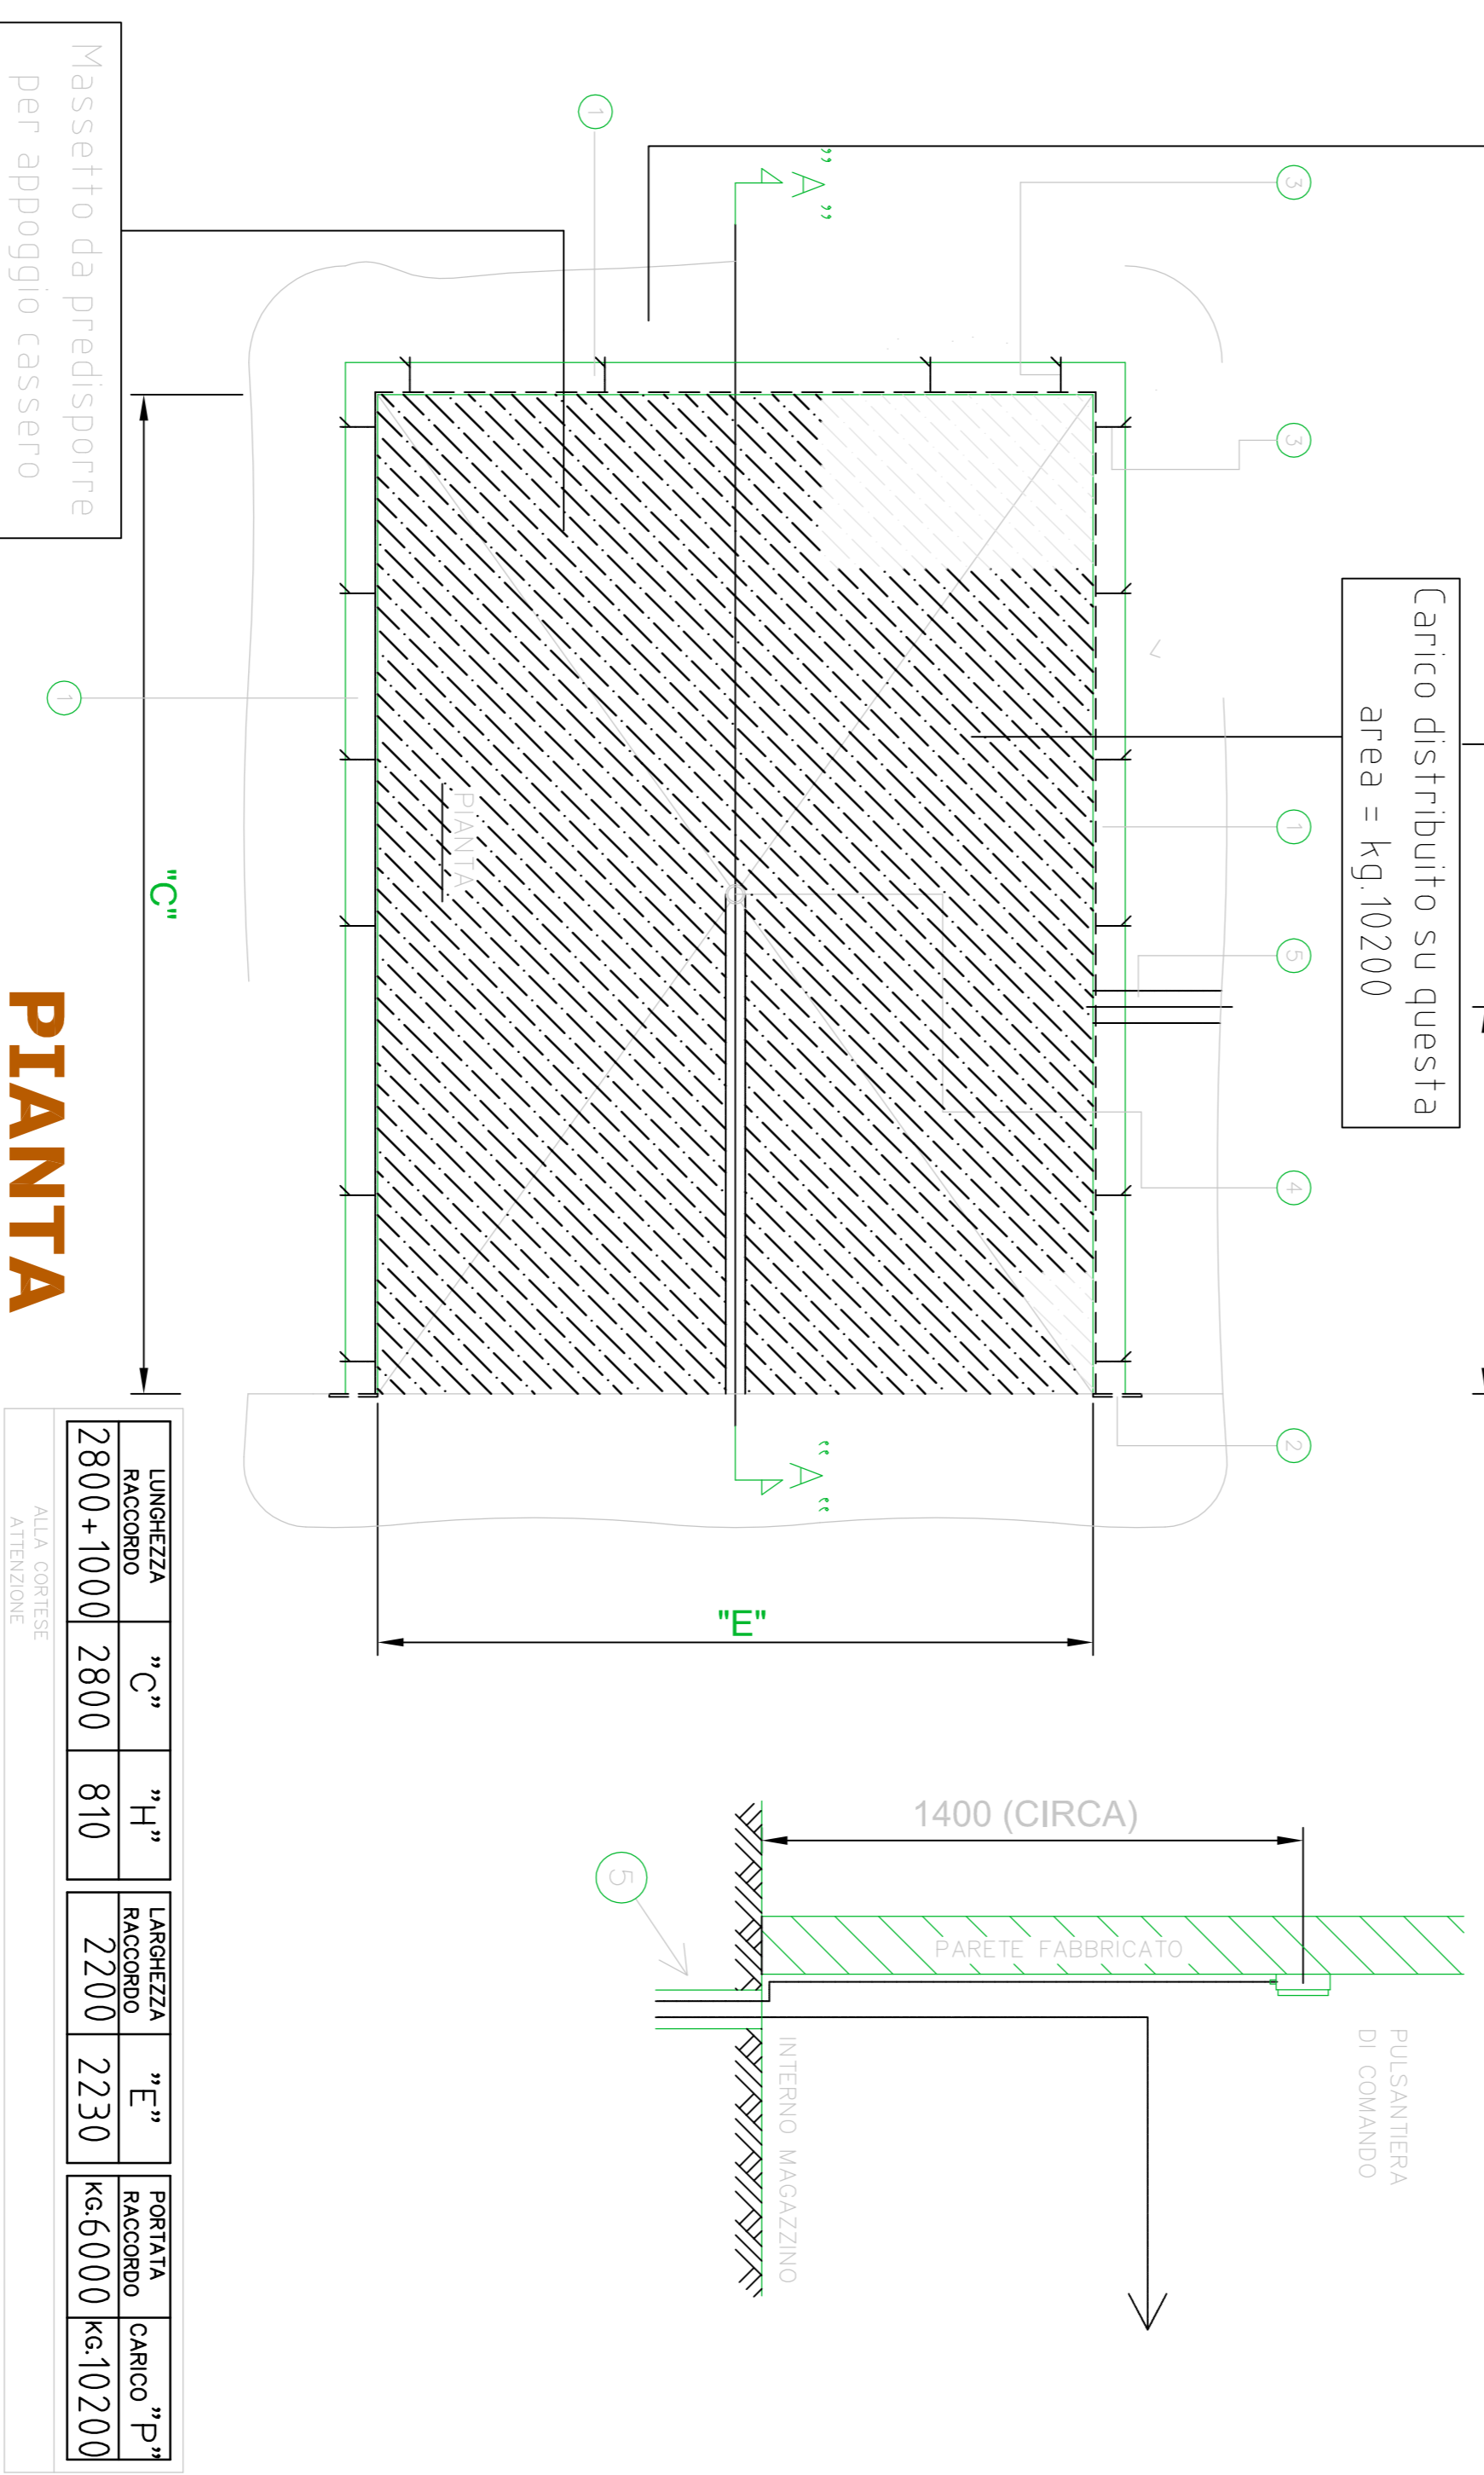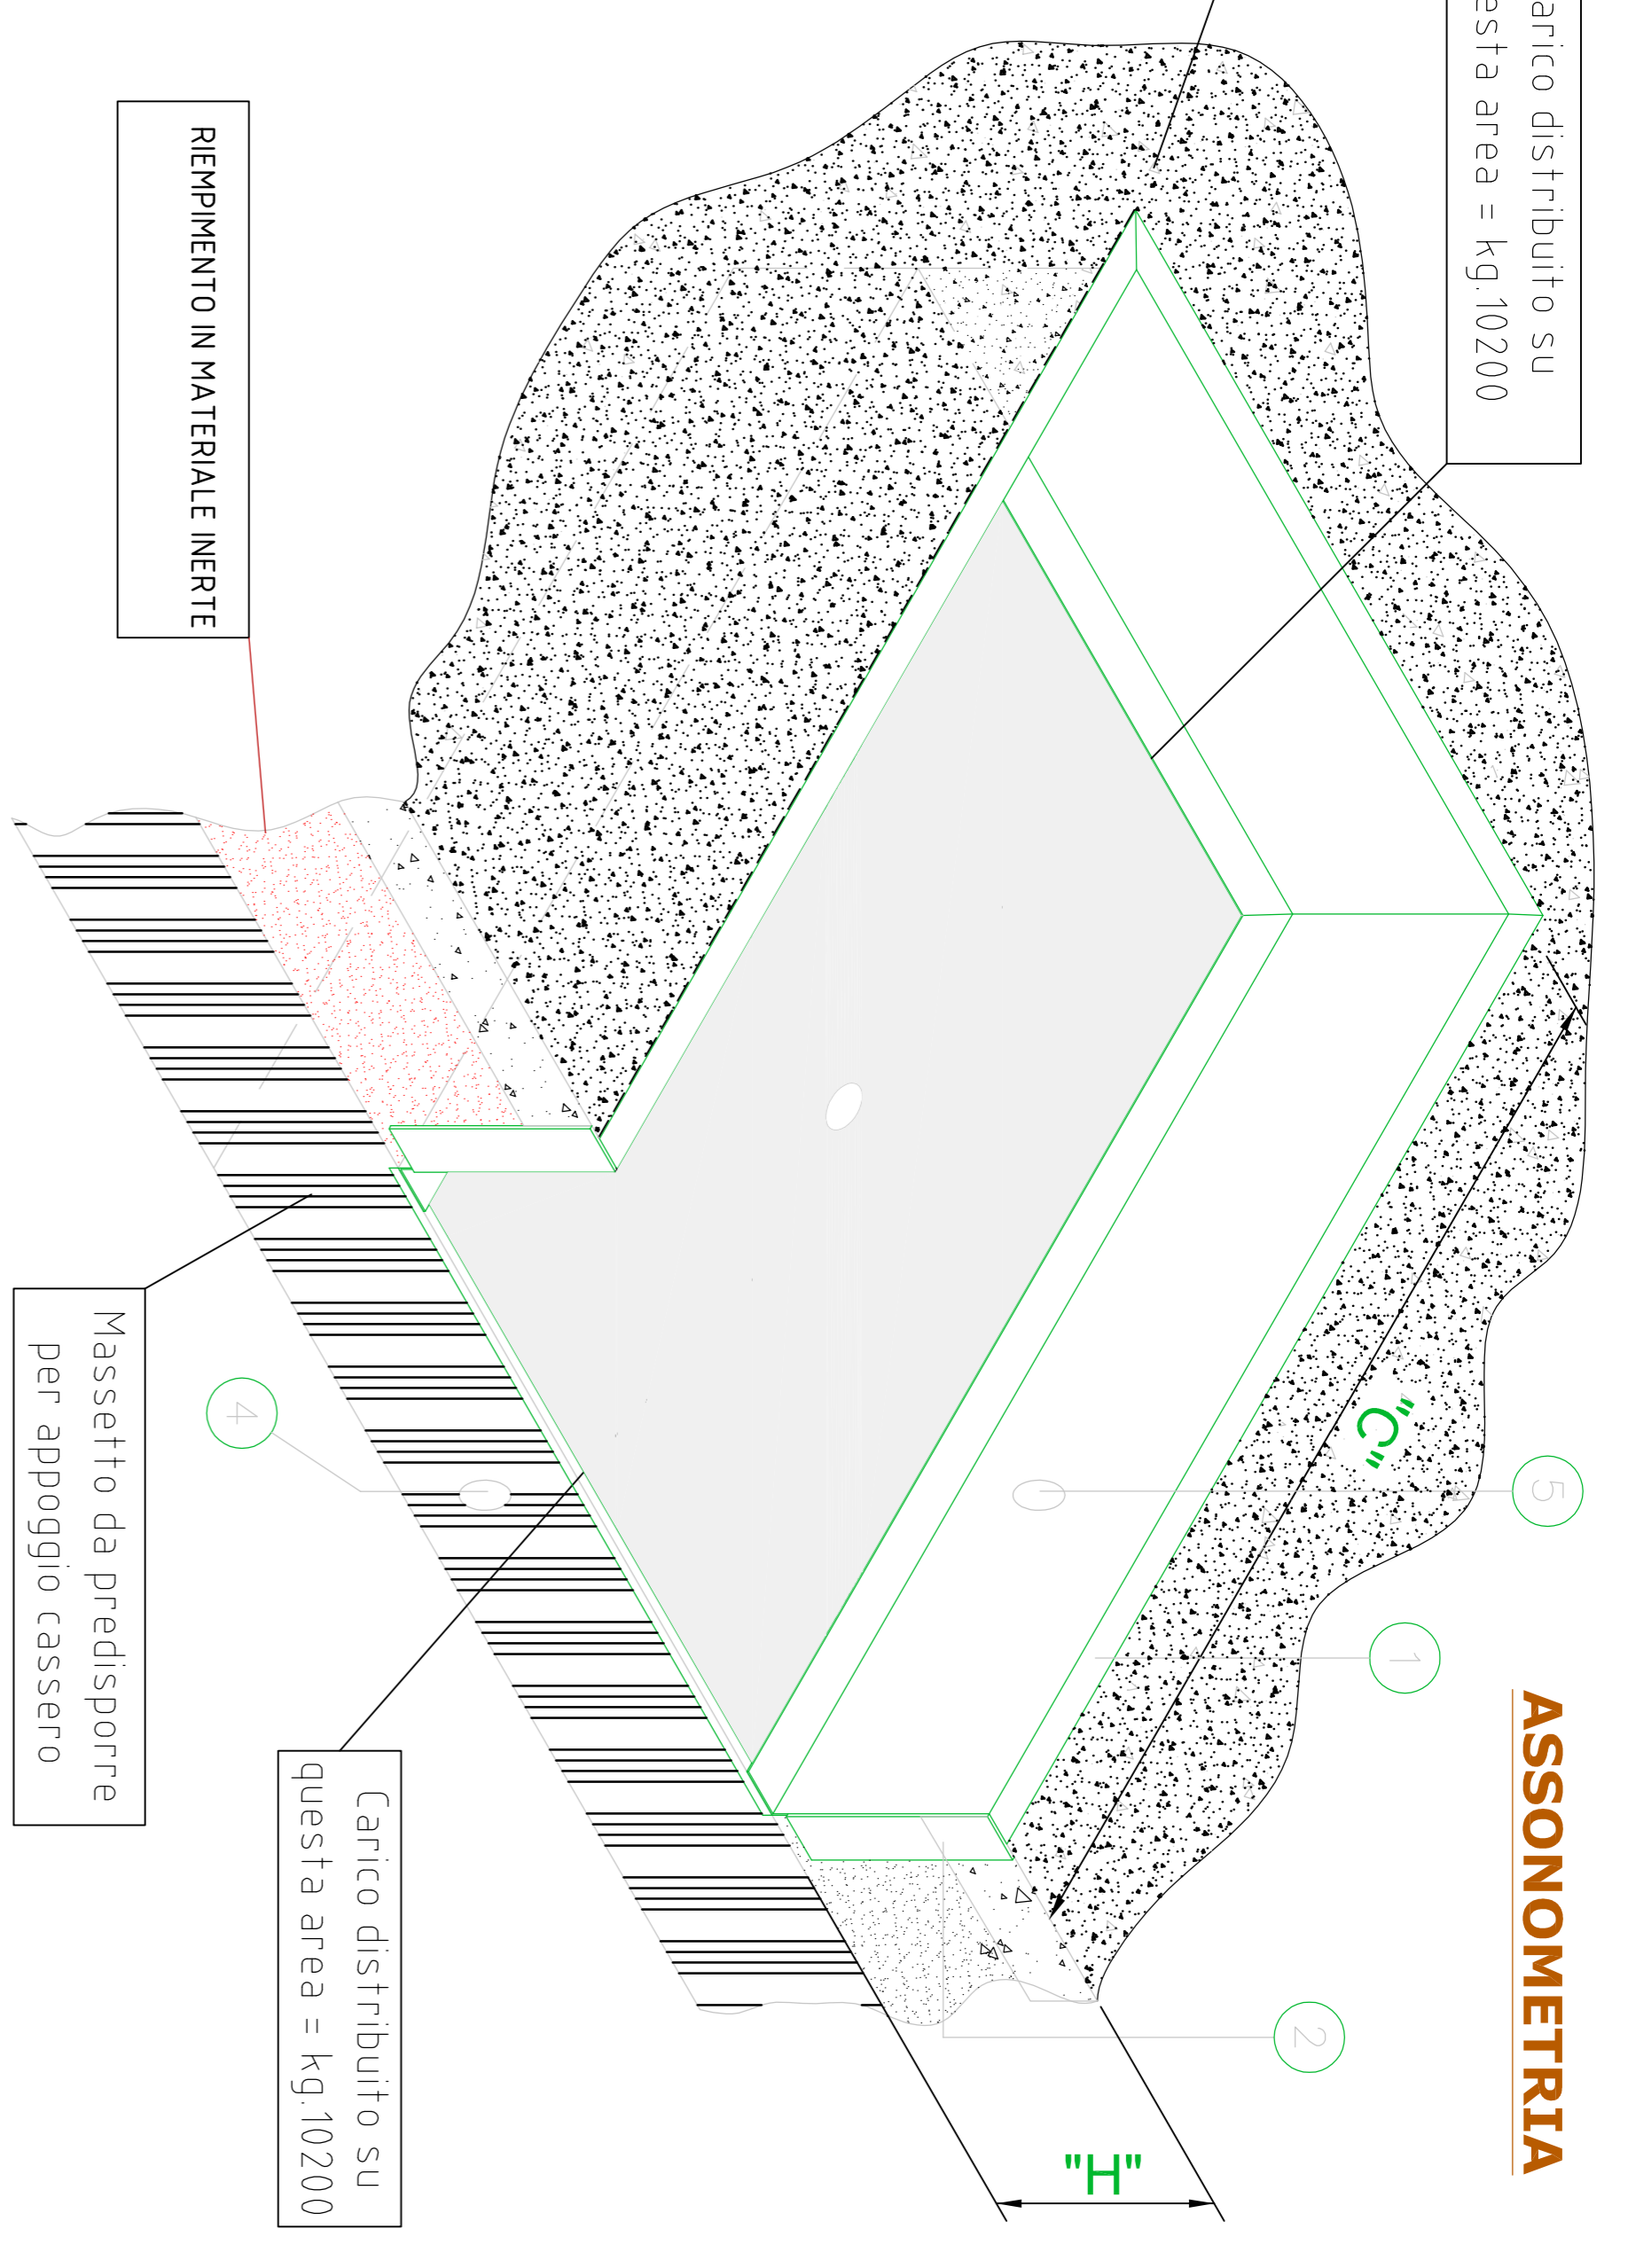

PIANTA

LUNGHEZZA RACCORDO	"C"	"H"	LARGHEZZA RACCORDO
2800 + 1000	2800	810	2200
PORTATA RACCORDO	"E"	FORATA RACCORDO	CARICO "P"
2230	2230	kg.6000	kg.10200

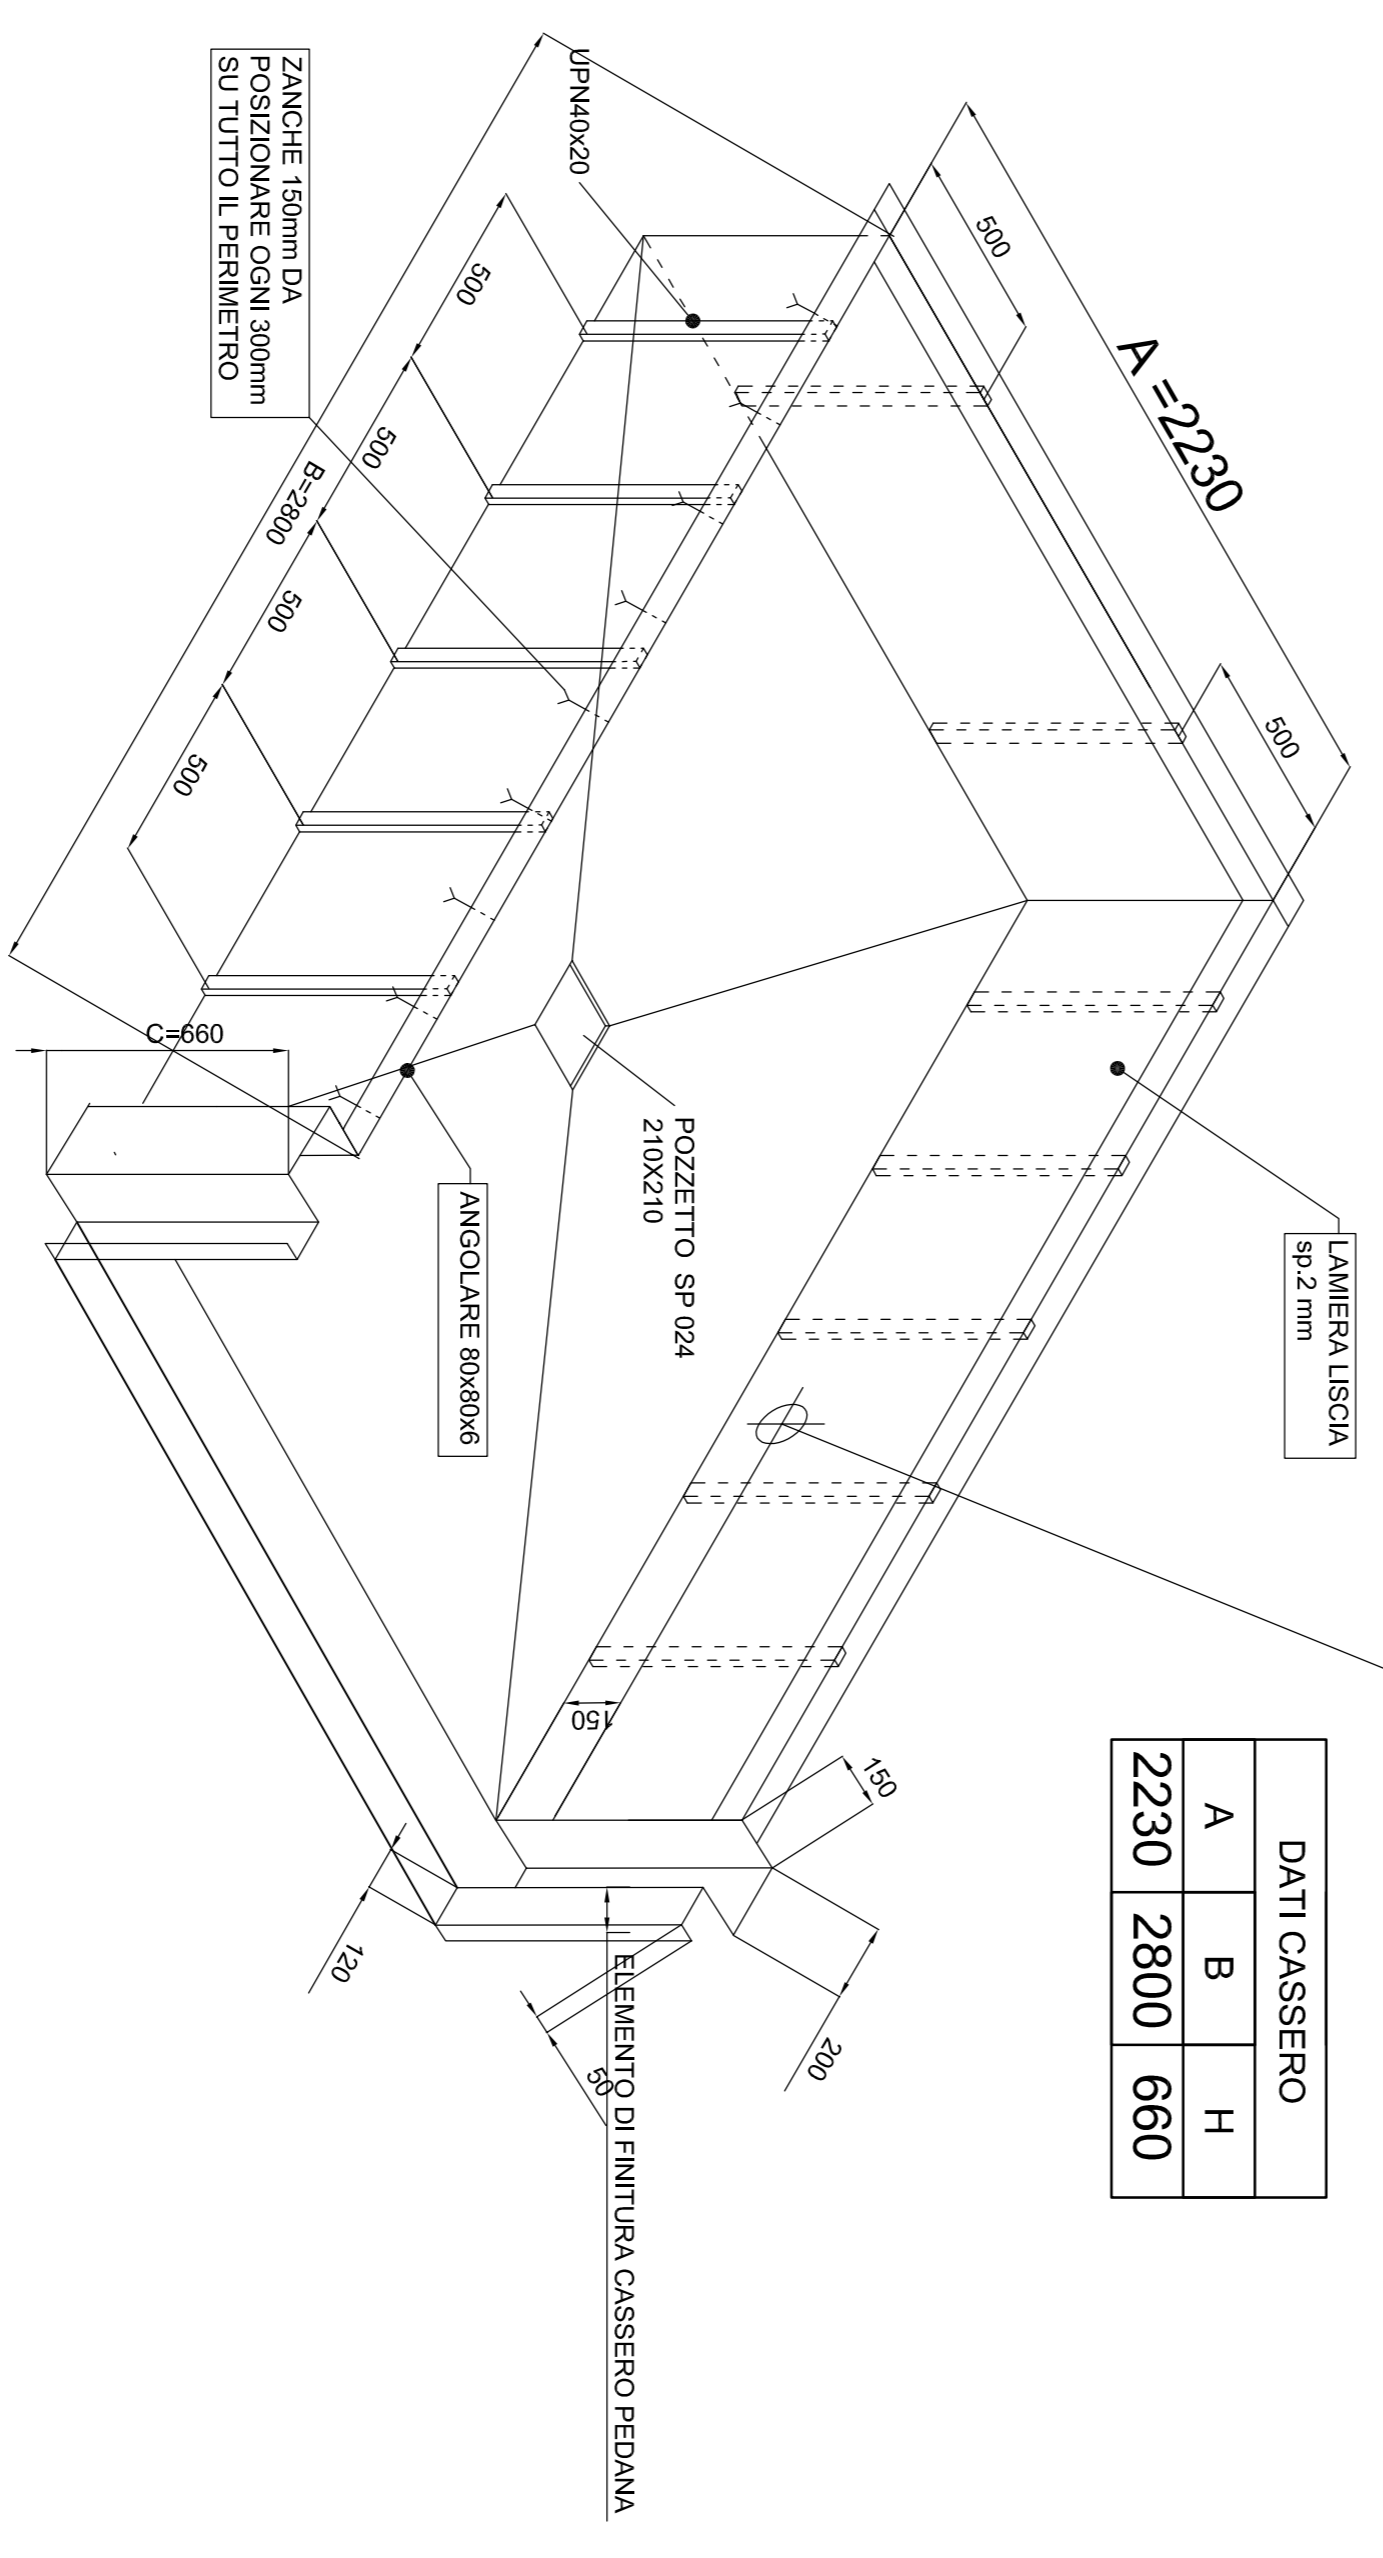

DATI CASSERO		
A	B	H
2230	2800	660

- 05 Tubo in PVC Ø100 da condurre sino al punto di posizionamento della pulsantiera di comando.
- 04 Condotto per scarico acque
- 03 Zanca lunghezza mm.150 – Passo mm.500
- 02 Piastra liscia 710x150x10 (con zanche)
- 01 Cassero in lamiera liscia sp. mm.2

PREVEDERE LA MESSA A TERRA DELLE STRUTTURE SECONDO LE NORME DEL D. P. R. 547 ART. 271

PREDISPORRE LINEA ELETTRICA DI ALIMENTAZIONE PER MOTORE HP.1 TENSIONE 400 VOLT TRIFASE + TERRA 50 HZ.

NOTA BENE
PARTICOLARI E DETTAGLI DELLE BOCCHE DI CARICO PURAMENTE INDICATIVI SARANNO FORNITE IN TEMPO UTILE LE DIMENSIONI ESATTE DEGLI ELEMENTI AL MOMENTO DELLA DEFINIZIONE DELLA DITTA FORNITRICE DEGLI STESSI

PROGETTO LABORATORIO LAVORAZIONE CARNI ANCOLE	DISSEGNO DETTAGLI TIPO- BOCCHE DI CARICO ASSONOMETRICA	TAMPA.N. 15 P
TRABE PROGETTISTA dott. Ing. Marco Nicodemo	LOCULARE Viale Aragona - Località Forno 29015 ESCUVANO del Garda	SCALA VARI
COMITENTE GOBBI FRATTINI S.r.l. Viale Muga Bernini, 12 29015 ESCUVANO del Garda	COMITENTE GOBBI FRATTINI S.r.l. Viale Muga Bernini, 12 29015 ESCUVANO del Garda	DATA 30.03.2015
COMITENTE spinaetta & partners ingegneria	FILE Ing. PROGETTO: Sp-03-2015	FILE Ing. PROGETTO: Sp-03-2015
31041 CORNUOLA - TV Piazza Garibaldi, 10/11, 30 Telefono +39.0423.504130 Fax +39.0423.504129 mail info@spinaettaepartners.com	