


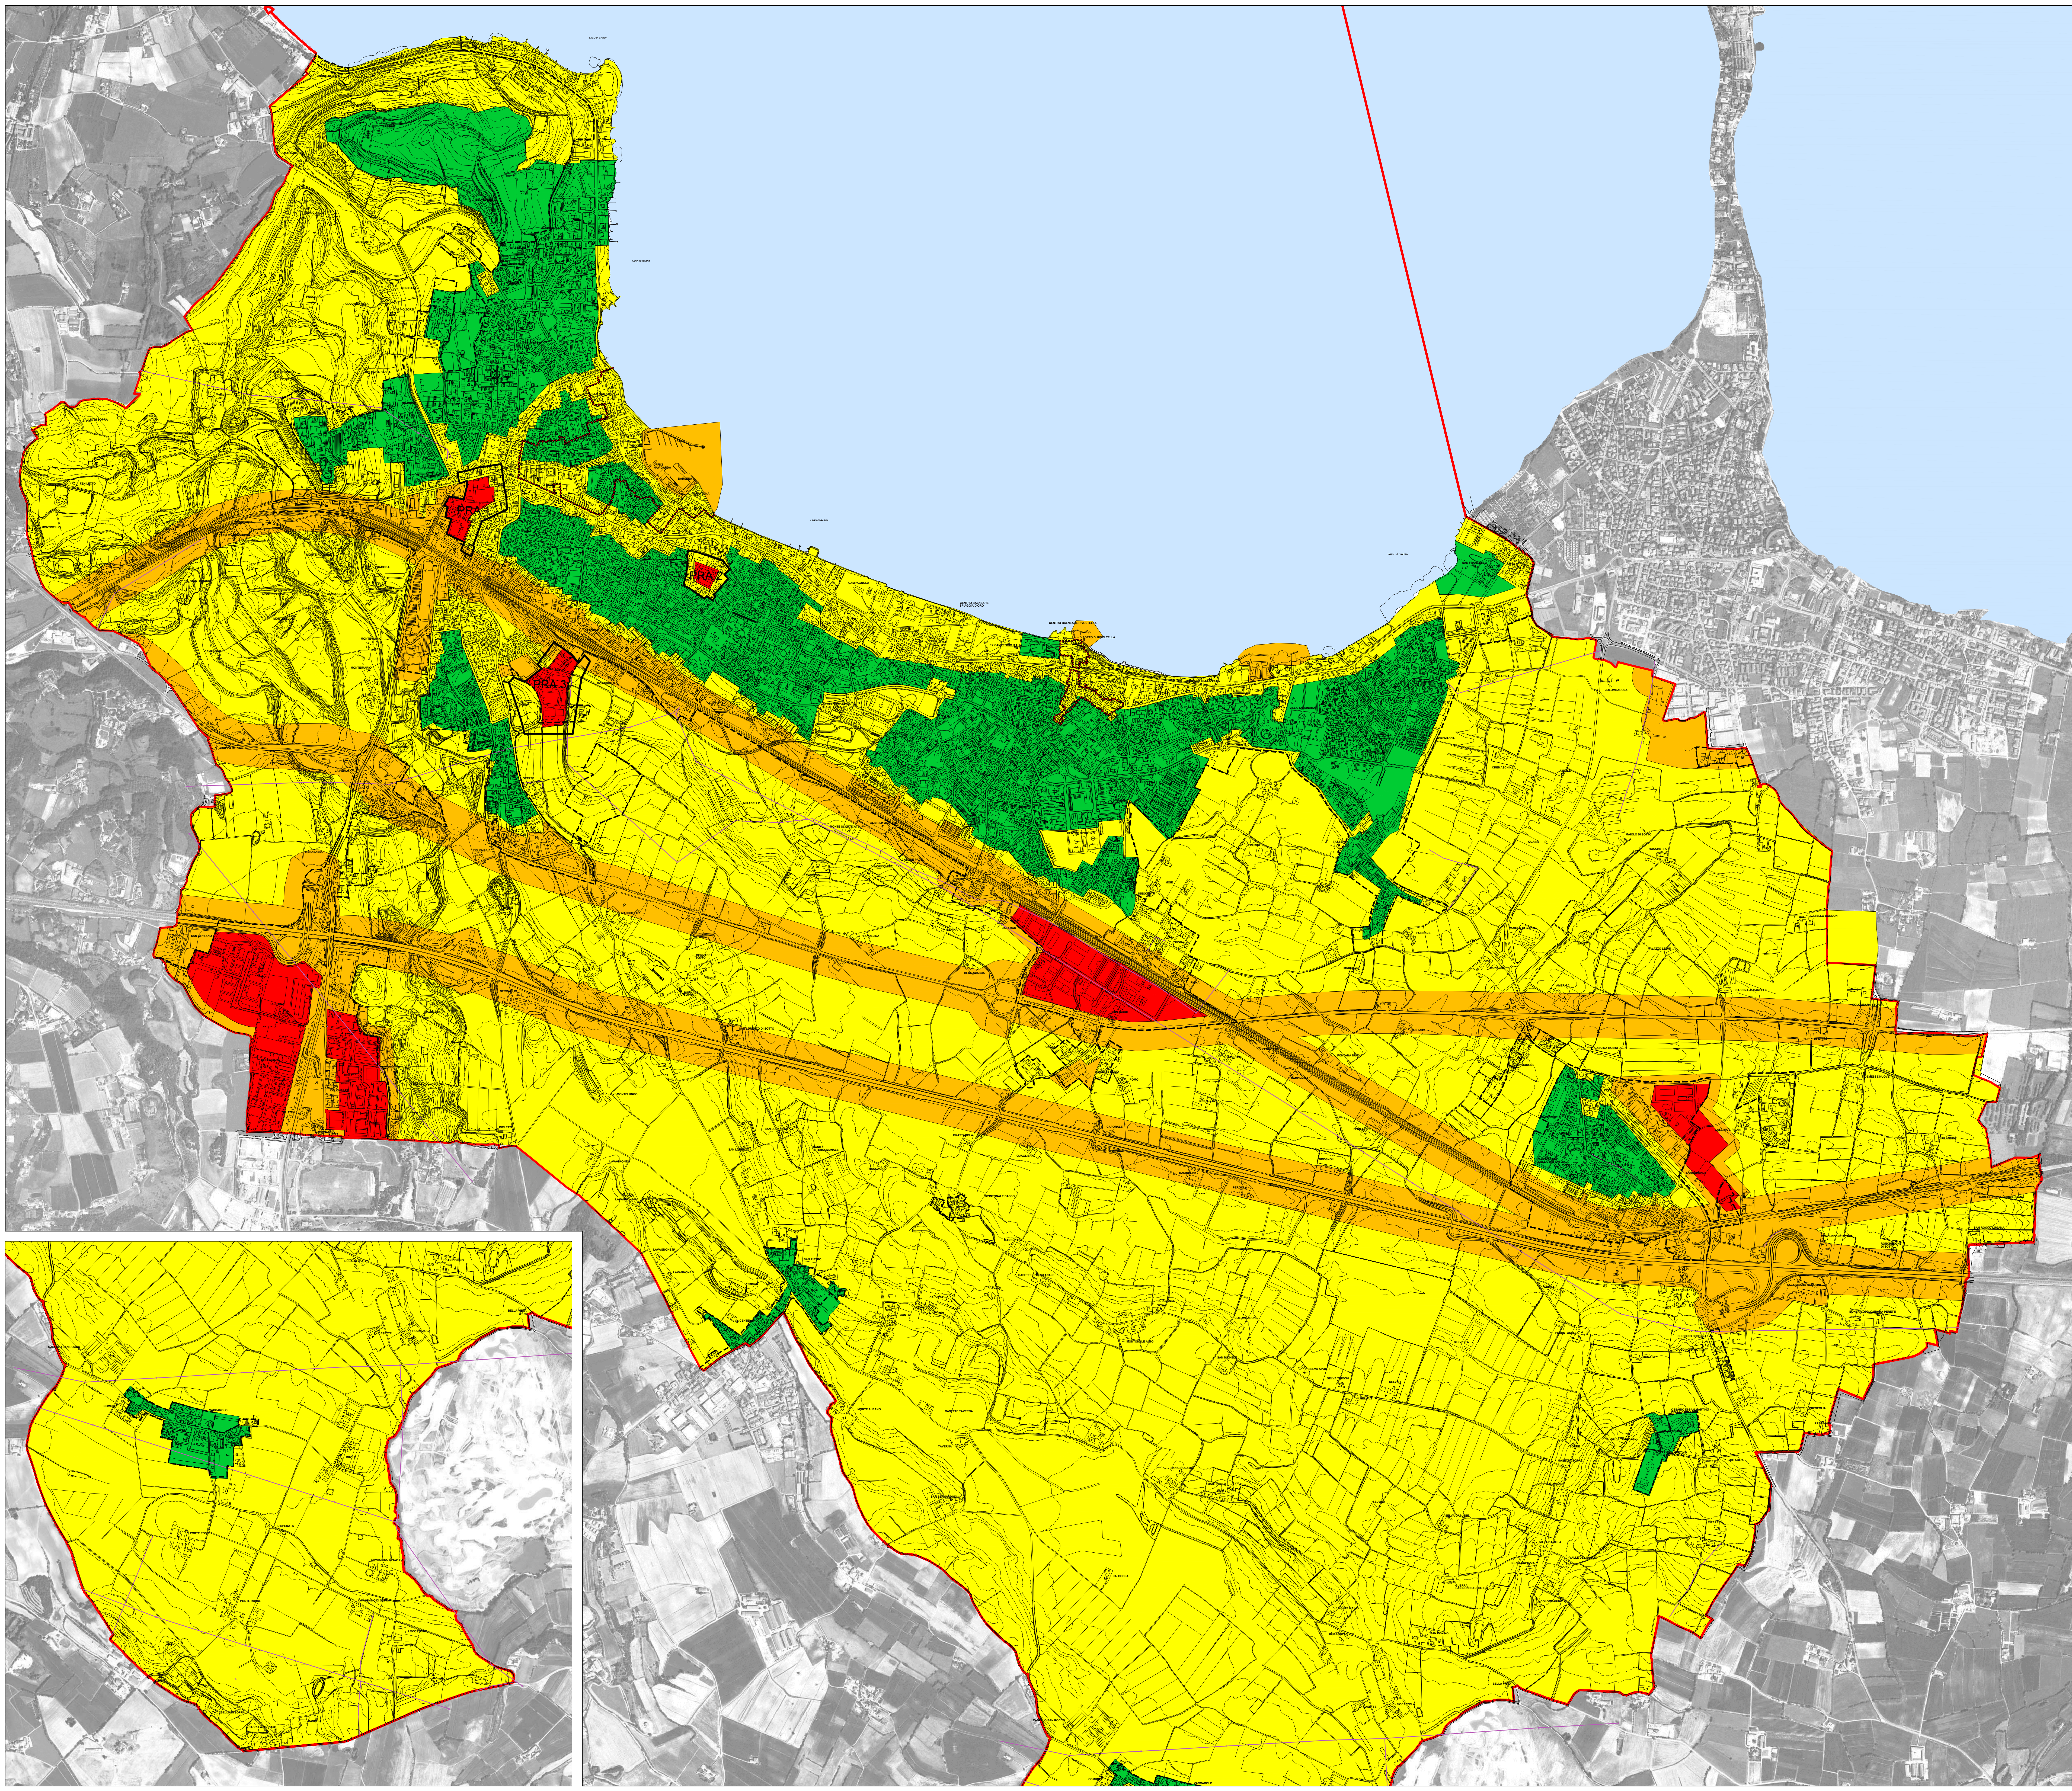

PGT

Area Servizi al Territorio
Comune di Desenzano del Garda
Provincia di Brescia

DOCUMENTO DI PIANO

QUADRO CONOSCITIVO DEL TERRITORIO COMUNALE

DP10.2

Classificazione acustica del
territorio comunale

scala 1:10000

Adozione deliberazione C.C. n.75 del 18/10/2016
Approvazione deliberazione C.C. n.13 del 24/03/2017
Pubblicazione BURL n.26 del 28 giugno 2017

RESPONSABILE DEL
PROCEDIMENTO
Geom. Luigi Rossi

DIRIGENTE AREA
SERVIZI AL TERRITORIO
Arch. Mario Spagnoli

Legenda

- Confine Comunale
- Ambiti del Tessuto Urbano Consolidato
- Perimetro Nuclei di Antica Formazione

ZONE ACUSTICHE

- I Aree particolarmente protette
- II Aree prevalentemente residenziali
- III Aree di tipo misto
- IV Aree di intensa attività umana
- V Aree prevalentemente industriali
- VI Aree esclusivamente industriali

Piani risanamento acustico
PRA 1: Ambito 1 - insediamenti produttivi tra via
Marconi e via Curtatone/Via Paderno (tav. 1a)
PRA 2: Ambito 2 - insediamento produttivo tra le vie
Cuniel, Celesti, Tiepolo e Zadel (tav. 1a)
PRA 3: Ambito 3 - insediamenti produttivi di via Monte
Baldo (tav. 1a)

Valori limite di emissione (L_{eq} in dB(A)) - Tabella B del D.P.C.M. 14.11.97

Classi di destinazione d'uso del territorio	Tempi di riferimento	
	Diurno	Notturno
I - Aree particolarmente protette	45	35
II - Aree prevalentemente residenziali	50	40
III - Aree di tipo misto	55	45
IV - Aree di intensa attività umana	60	50
V - Aree prevalentemente industriali	65	55
VI - Aree esclusivamente industriali	65	65

Valori limite assoluti di immissione (L_{eq} in dB(A)) - Tabella C del D.P.C.M. 14.11.97

Classi di destinazione d'uso del territorio	Tempi di riferimento	
	Diurno	Notturno
I - Aree particolarmente protette	50	40
II - Aree prevalentemente residenziali	55	45
III - Aree di tipo misto	60	50
IV - Aree di intensa attività umana	65	55
V - Aree prevalentemente industriali	70	60
VI - Aree esclusivamente industriali	70	70

Valori di qualità (L_{eq} in dB(A)) - Tabella D del D.P.C.M. 14.11.97

Classi di destinazione d'uso del territorio	Tempi di riferimento	
	Diurno	Notturno
I - Aree particolarmente protette	47	37
II - Aree prevalentemente residenziali	52	42
III - Aree di tipo misto	57	47
IV - Aree di intensa attività umana	62	52
V - Aree prevalentemente industriali	67	57
VI - Aree esclusivamente industriali	70	70

Valori di attenzione (L_{eq} in dB(A))

Classi di destinazione d'uso del territorio	Se riferiti ad un'ora		Se riferiti all'intero periodo di riferimento	
	Diurno	Notturno	Diurno	Notturno
I - Aree particolarmente protette	60	45	50	40
II - Aree prevalentemente residenziali	65	50	55	45
III - Aree di tipo misto	70	55	60	50
IV - Aree di intensa attività umana	75	60	65	55
V - Aree prevalentemente industriali	80	65	70	60
VI - Aree esclusivamente industriali	80	75	70	70