



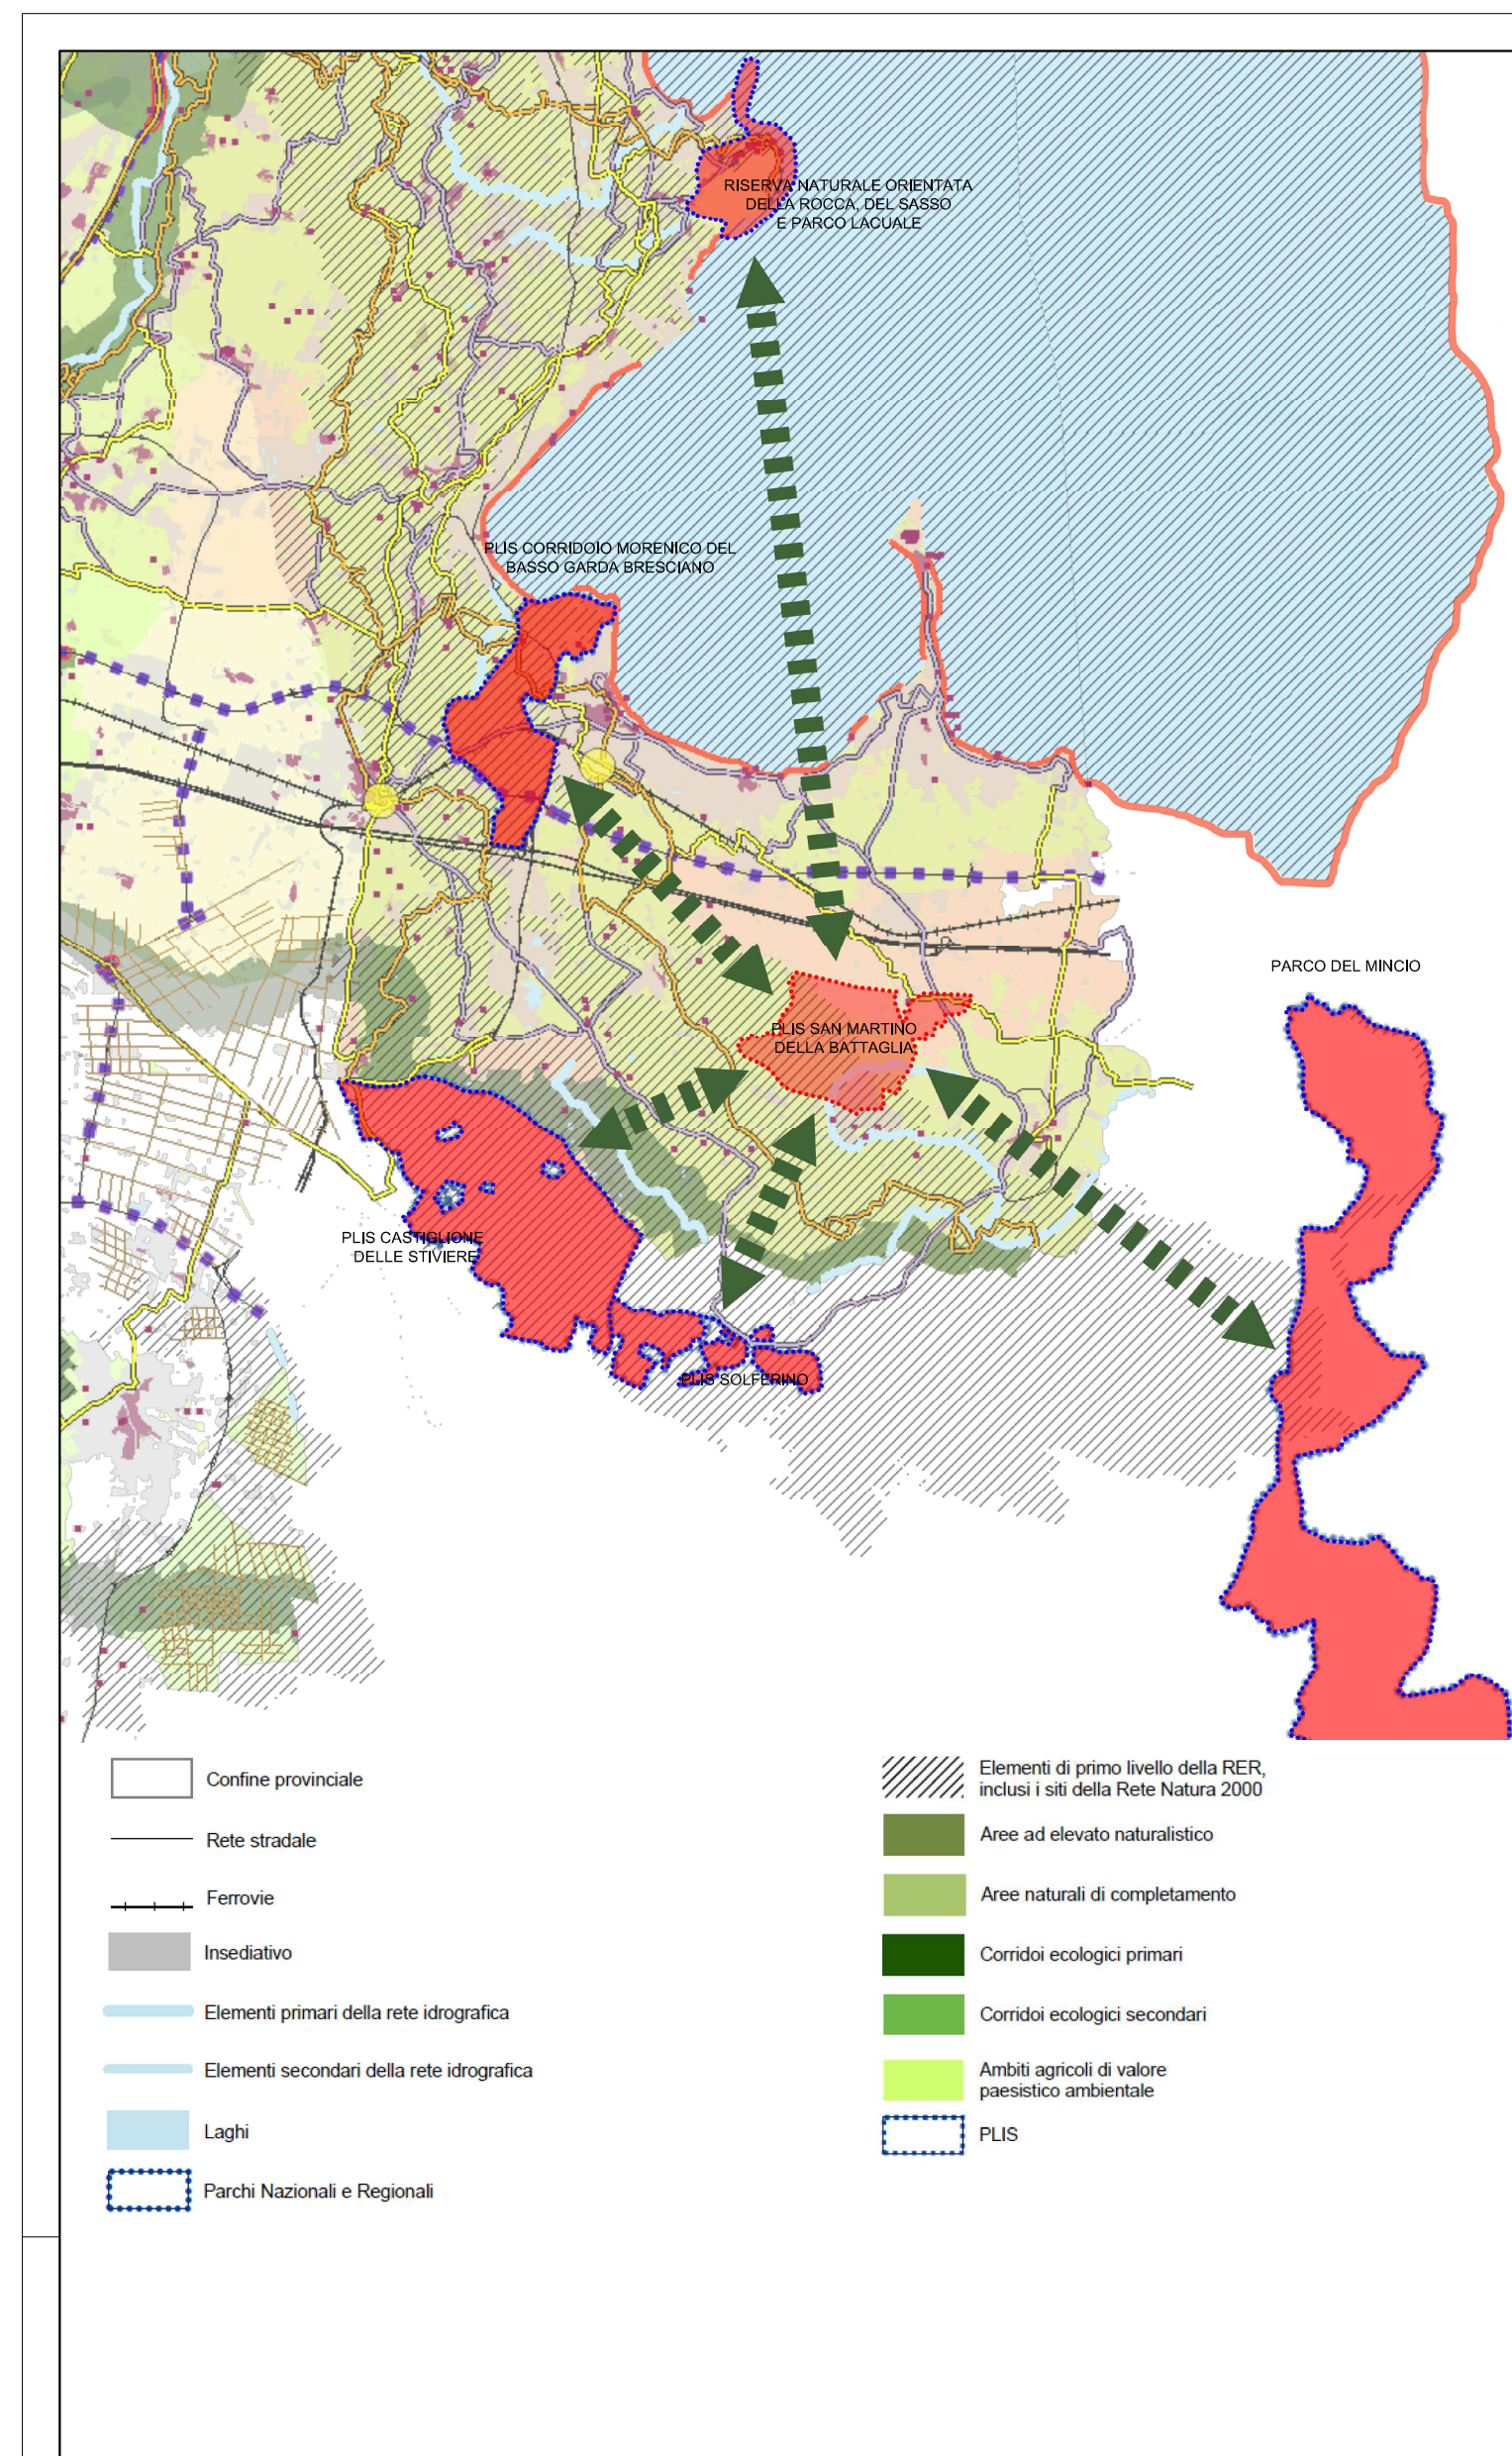



PTCP 2014, TAV. 2.6: Rete verde paesaggistica

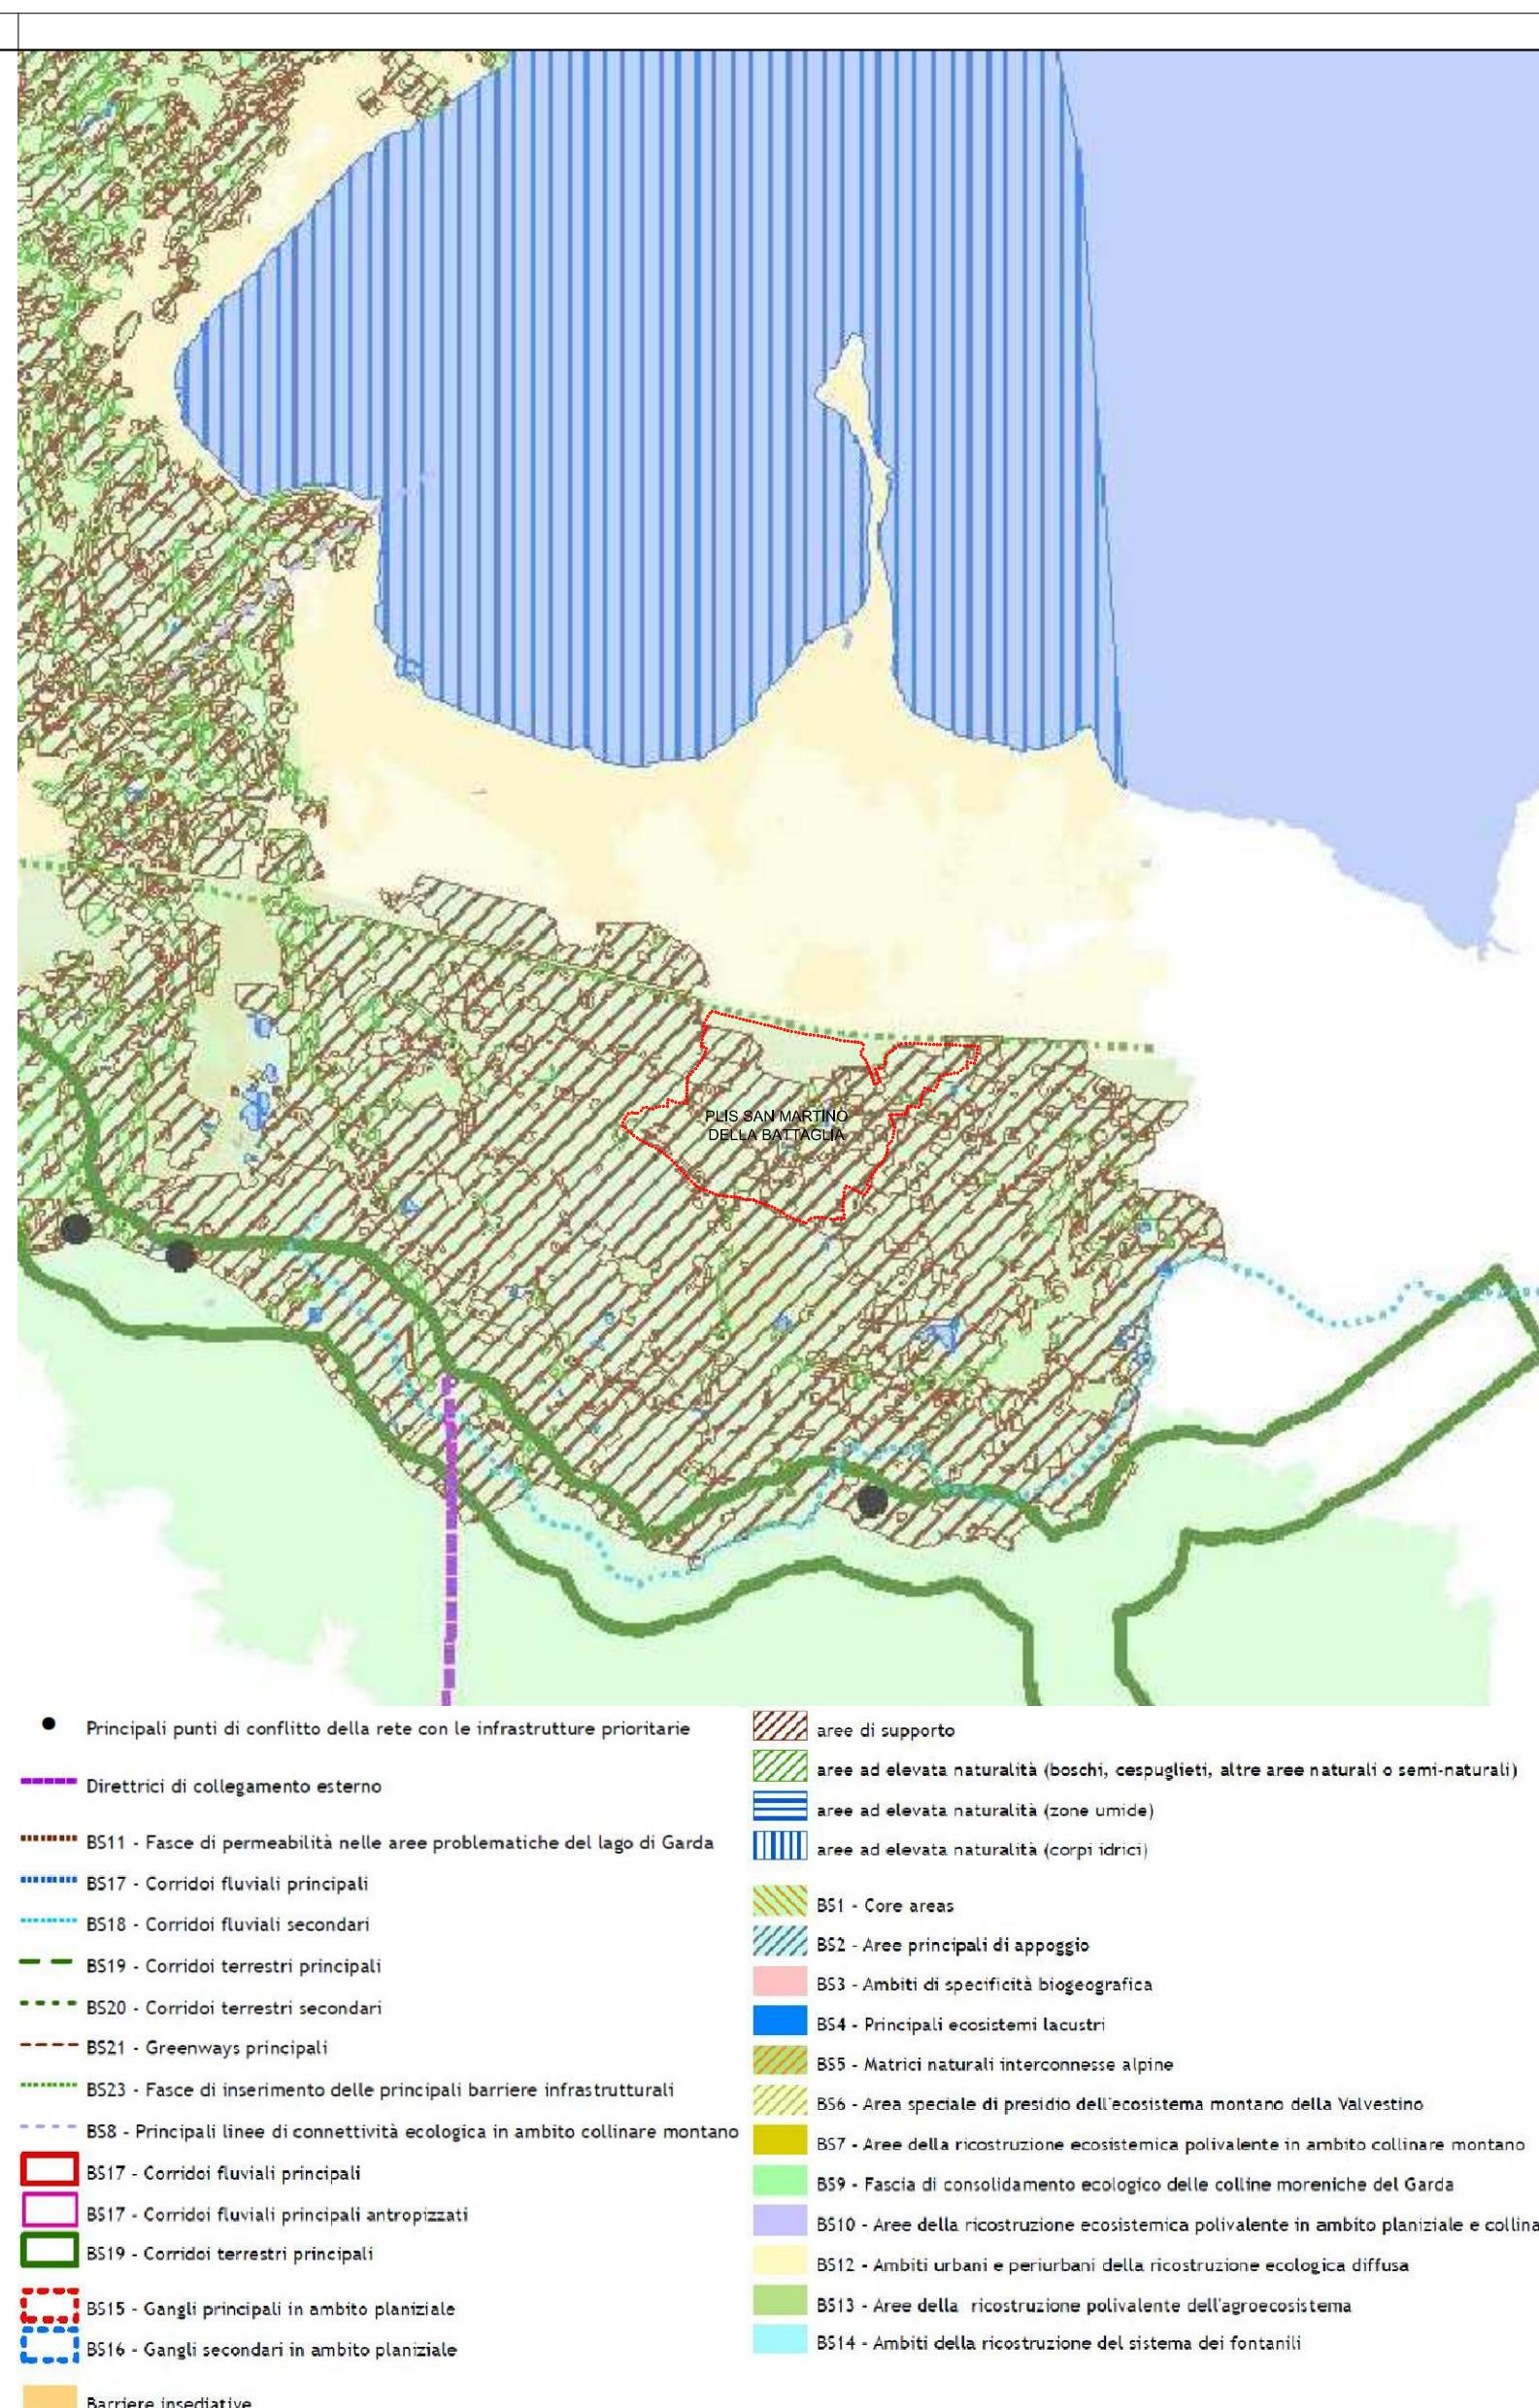


PTCP 2014, TAV. 4: Rete ecologica



PTCP 2014, TAV. 4 - 14: Rete ecologica - Analisi di supporto alla rete ecologica

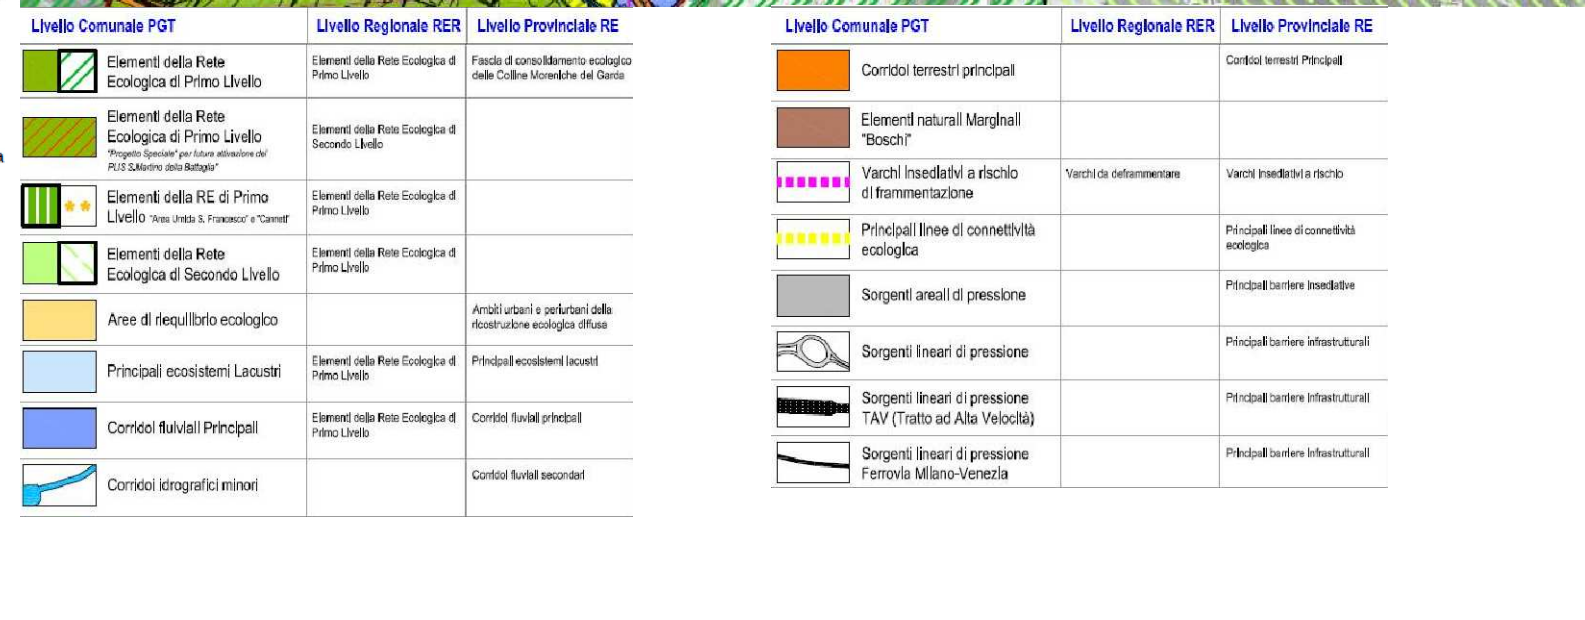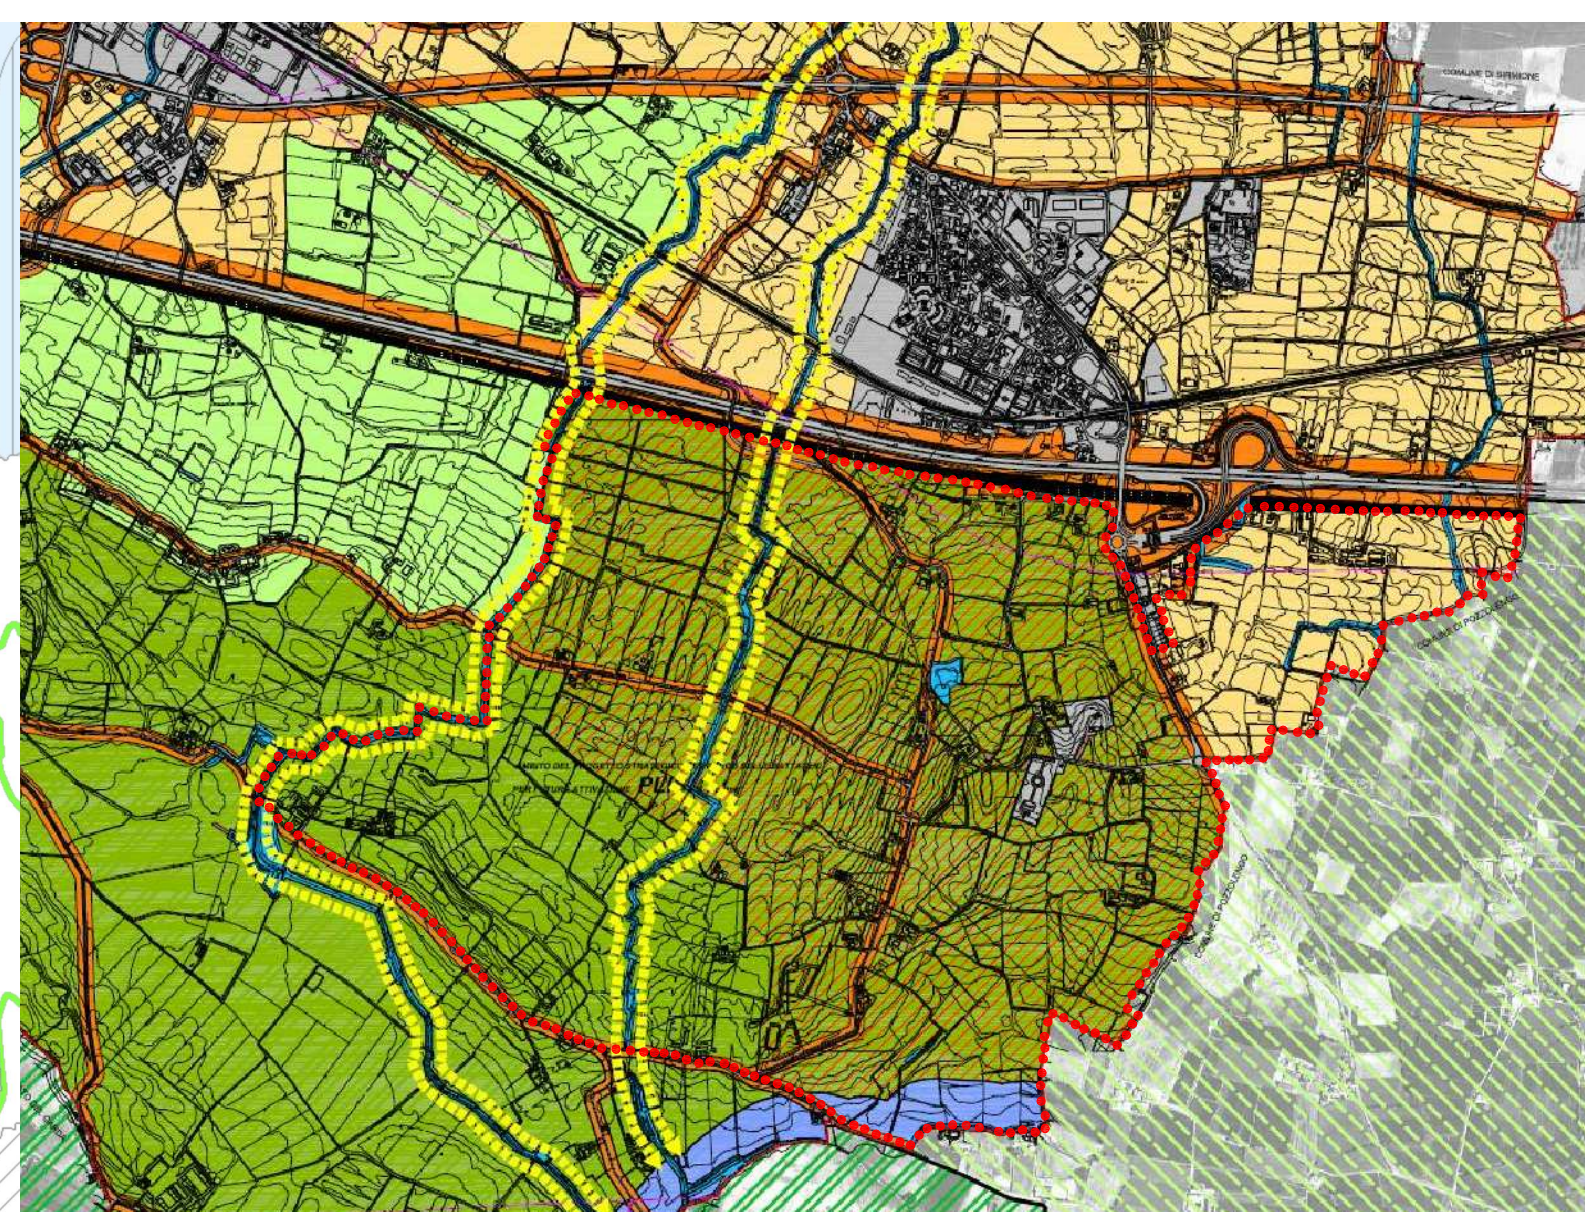

PGT 2012, ALLEGATO DP/PPR 1: Ricognizione delle componenti della Rete Ecologica con sovrapposizione del progetto di piano

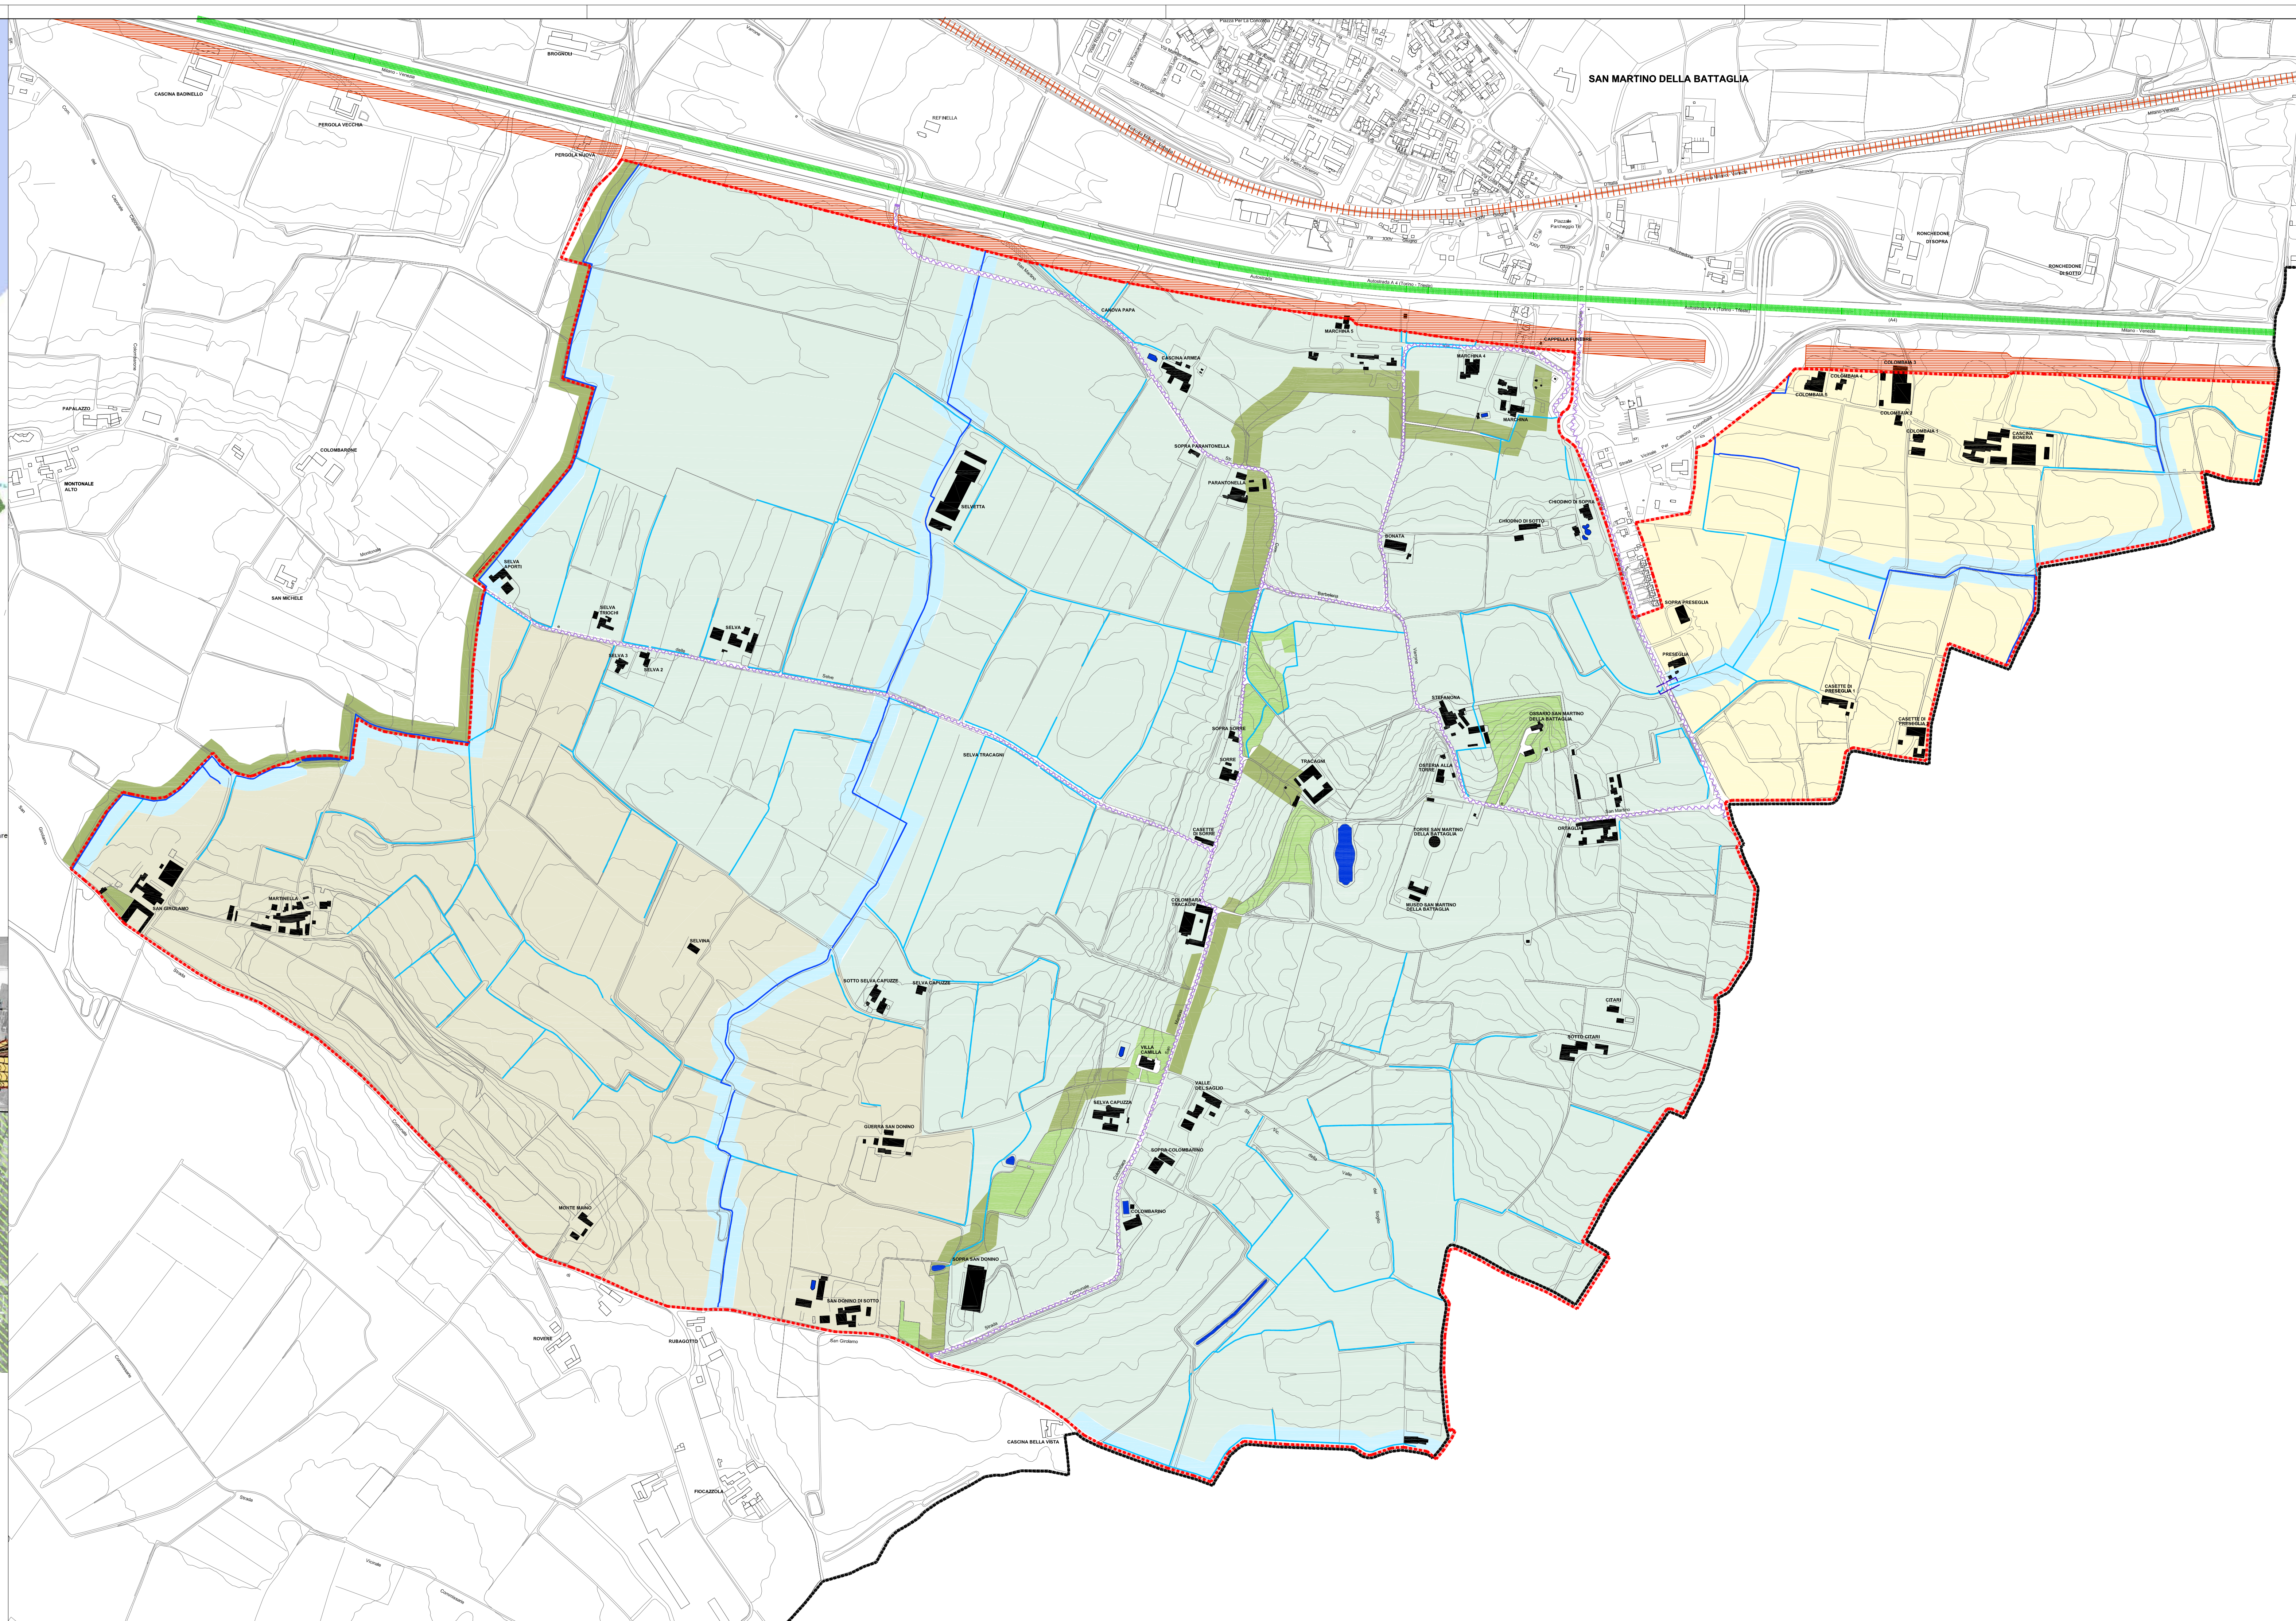

LIMITI AMMINISTRATIVI

- CONFINE COMUNALE
- CONFINE PARCO

INFRASTRUTTURE PER LA VIABILITA'

- AUTOSTRADA A4
- LINEA FERROVIARIA
- T.A.V. - TRENO ALTA VELOCITA' (IN PROGETTO)

ELEMENTI ARCHITETTONICI

- EDIFICIO PRESENTE ALL'INTERNO DELL'AREA DEL PARCO

PUNTI DI CONFLITTO

- BARRIERE INFRASTRUTTURALI

ELEMENTI IDRICI ESISTENTI

- RETICOLO IDRICO MINORE AD ALTO GRADO DI TUTELA
- RETICOLO IDRICO MINORE A MEDIO GRADO DI TUTELA
- BACINO D'ACQUA ESISTENTE

ELEMENTI RETE ECOLOGICA

- BOSCO (DA REP INTEGRATA DA REC)
- CORRIDOIO TERRESTRE (DA REC)
- VARCO (DA REC - DA MANTENERE)
- ELEMENTO DELLA RETE ECOLOGICA DI PRIMO LIVELLO (RER)
- ELEMENTO DELLA RETE ECOLOGICA DI SECONDO LIVELLO (RER)
- AREA DI RIEQUILIBRIO ECOLOGICO (REP)
- CORRIDOIO FLUVIALE/LACUSTRE (DA REP INTEGRATA DA REC)

PLI S. PARCO DELLA BATTAGLIA DI SAN MARTINO

COMUNE DI DESENZANO DEL GARDA

PROVINCIA DI BRESCIA

PARCO LOCALE DI INTERESSE SOVRACOMUNALE
PARCO DELLA BATTAGLIA DI SAN MARTINO
D.G.R. Lombardia n° 8/6148 del 12/12/2007

PARCO DELLA BATTAGLIA DI SAN MARTINO

PARCO LOCALE D'INTERESSE SOVRACOMUNALE

TAVOLA 10 ANALISI AREE VERDI PROTETTE E PROGETTO RETE ECOLOGICA
SCALA 1:5000
APRILE 2016

MAURIZIO ZAGLIO ARCHITETTO

PAOLA SIBURINO DOTTORSA AGRONOMA

MAURIZIO ZAGLIO ARCHITETTO
VIA SOAVI ROMANI N. 2 25015 DESENZANO DEL GARDA (BS)
TELEFONO E FAX +39 030611952

PAOLA SIBURINO DOTTORSA AGRONOMA
VIA BRIGATA N. 41 25015 CASTELNUOVO BRESCIA
TELEFONO E FAX +39 03061979