


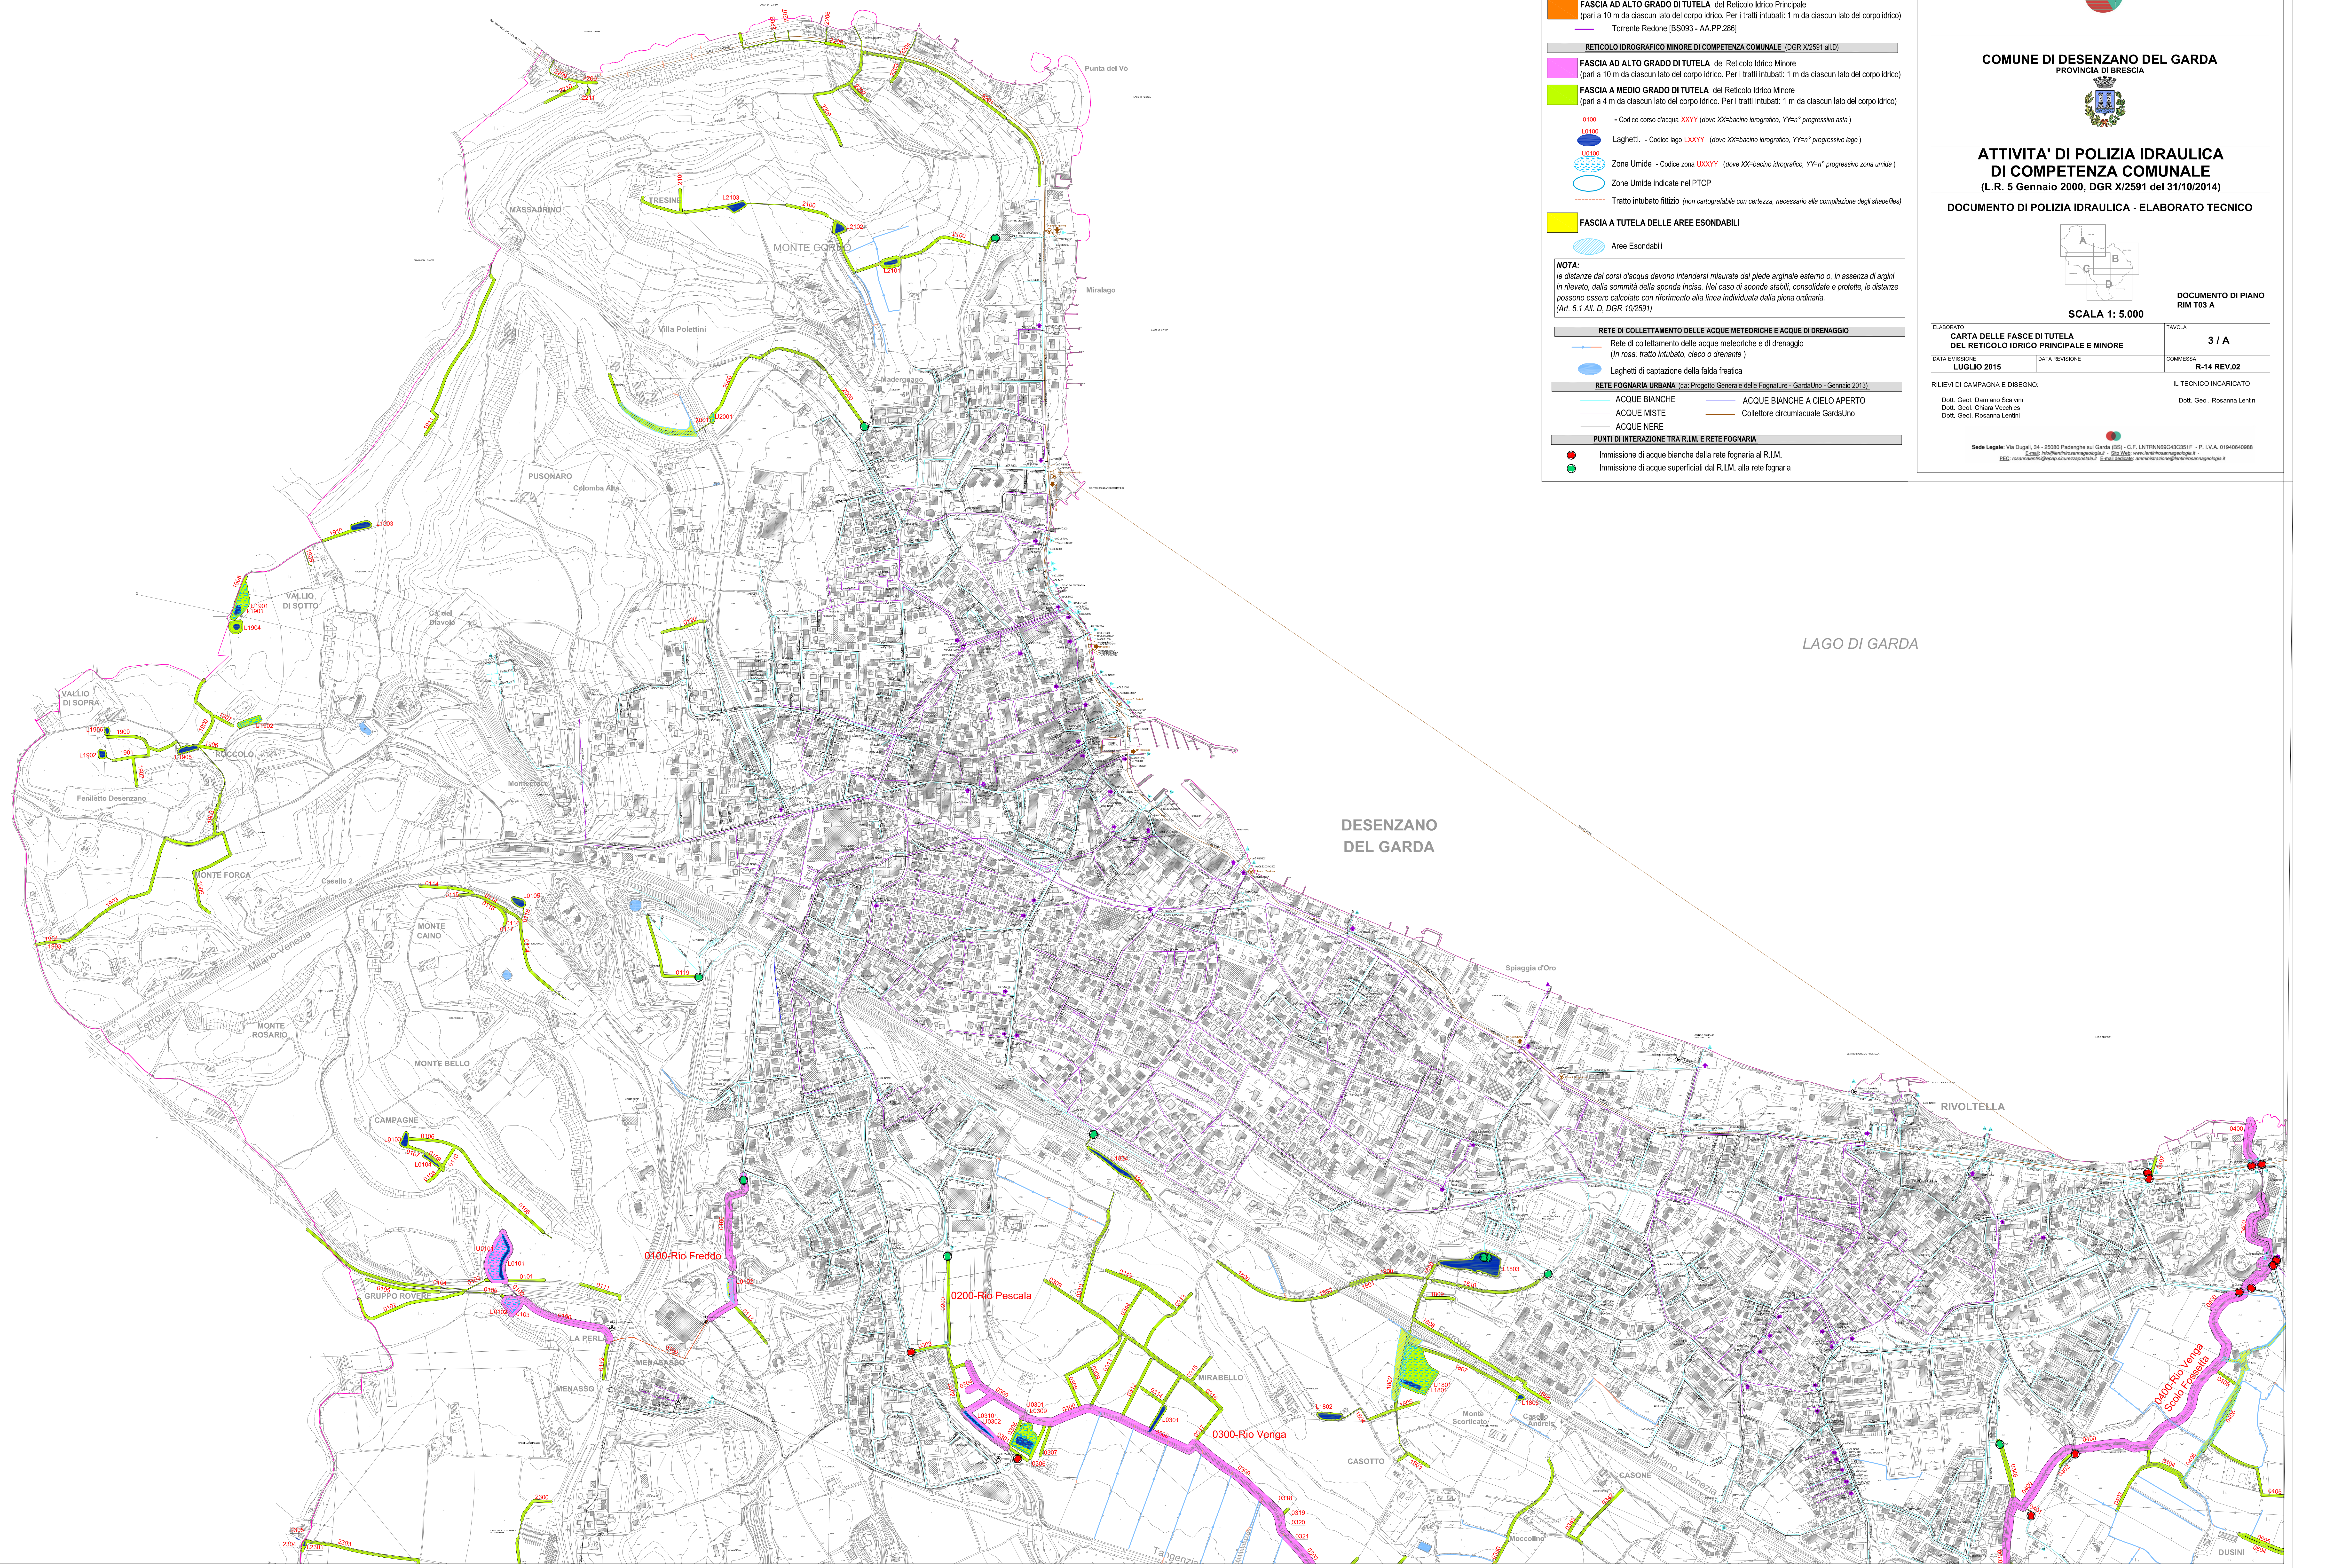

LEGENDA
Idrografia

RETICOLO IDROGRAFICO PRINCIPALE (DGR X/2591 allegato A)

FASCIA AD ALTO GRADO DI TUTELA del Reticolo Idrico Principale
(pari a 10 m da ciascun lato del corpo idrico. Per i tratti intubati: 1 m da ciascun lato del corpo idrico)

Torrente Redone [BS093 - AA.PP.286]

RETICOLO IDROGRAFICO MINORE DI COMPETENZA COMUNALE (DGR X/2591 all.D)

FASCIA AD ALTO GRADO DI TUTELA del Reticolo Idrico Minore
(pari a 10 m da ciascun lato del corpo idrico. Per i tratti intubati: 1 m da ciascun lato del corpo idrico)

FASCIA A MEDIO GRADO DI TUTELA del Reticolo Idrico Minore
(pari a 4 m da ciascun lato del corpo idrico. Per i tratti intubati: 1 m da ciascun lato del corpo idrico)

0100 - Codice corso d'acqua XXXY (dove XX=bacino idrografico, Y=n° progressivo asta)

L0100 Laghetti - Codice lago LXXYY (dove XX=bacino idrografico, Y=n° progressivo lago)

U0100 Zone Umide - Codice zona UXXYY (dove XX=bacino idrografico, Y=n° progressivo zona umida)

Zone Umide indicate nel PTCP

Tratto intubato fittizio (non cartografabile con certezza, necessario alla compilazione degli shapefiles)

FASCIA A TUTELA DELLE AREE ESONDABILI

Aree Esondabili

NOTA:
Le distanze dai corsi d'acqua devono intendersi misurate dal piede arginale esterno o, in assenza di argini in rilevato, dalla sommità della sponda incisa. Nel caso di sponde stabili, consolidate e protette, le distanze possono essere calcolate con riferimento alla linea individuata dalla piena ordinaria.
(Art. 5.1 All. D, DGR 10/2591)

RETE DI COLLETTAMENTO DELLE ACQUE METEORICHE E ACQUE DI DRENAGGIO

Rete di collettamento delle acque meteoriche e di drenaggio
(in rosa: tratto intubato, cieco o drenante)

Laghetti di captazione della falda freatica

RETE FOGNARIA URBANA (da: Progetto Generale delle Fognature - GardaUno - Gennaio 2013)

ACQUE BIANCHE ACQUE BIANCHE A CIELO APERTO

ACQUE MISTE Collettore circumlacuale GardaUno

ACQUE NERE

PUNTI DI INTERAZIONE TRA R.I.M. E RETE FOGNARIA

Immissione di acque bianche dalla rete fognaria al R.I.M.

Immissione di acque superficiali dal R.I.M. alla rete fognaria



COMUNE DI DESENZANO DEL GARDA
PROVINCIA DI BRESCIA



**ATTIVITA' DI POLIZIA IDRAULICA
DI COMPETENZA COMUNALE**
(L.R. 5 Gennaio 2000, DGR X/2591 del 31/10/2014)

DOCUMENTO DI POLIZIA IDRAULICA - ELABORATO TECNICO



SCALA 1: 5.000

DOCUMENTO DI PIANO
RIM T03 A

ELABORATO		TAVOLA	
CARTA DELLE FASCE DI TUTELA DEL RETICOLO IDRICO PRINCIPALE E MINORE		3 / A	
DATA EMISSIONE	DATA REVISIONE	COMMESSA	
LUGLIO 2015		R-14 REV.02	
RILIEVI DI CAMPAGNA E DISEGNO:		IL TECNICO INCARICATO	
Dott. Geol. Damiano Scavini Dott. Geol. Chiara Vecchies Dott. Geol. Rosanna Lentini		Dott. Geol. Rosanna Lentini	
			
Sede Legale: Via Ducale, 34 - 25080 Padenghe sul Garda (BS) - C.F. LNTNRN95C43C051F - P. I.V.A. 01940640988 E-mail: rosannalentini@prospic.comunicazione.it - Web Site: www.prospic.comunicazione.it PEC: rosannalentini@prospic.comunicazione.it			