



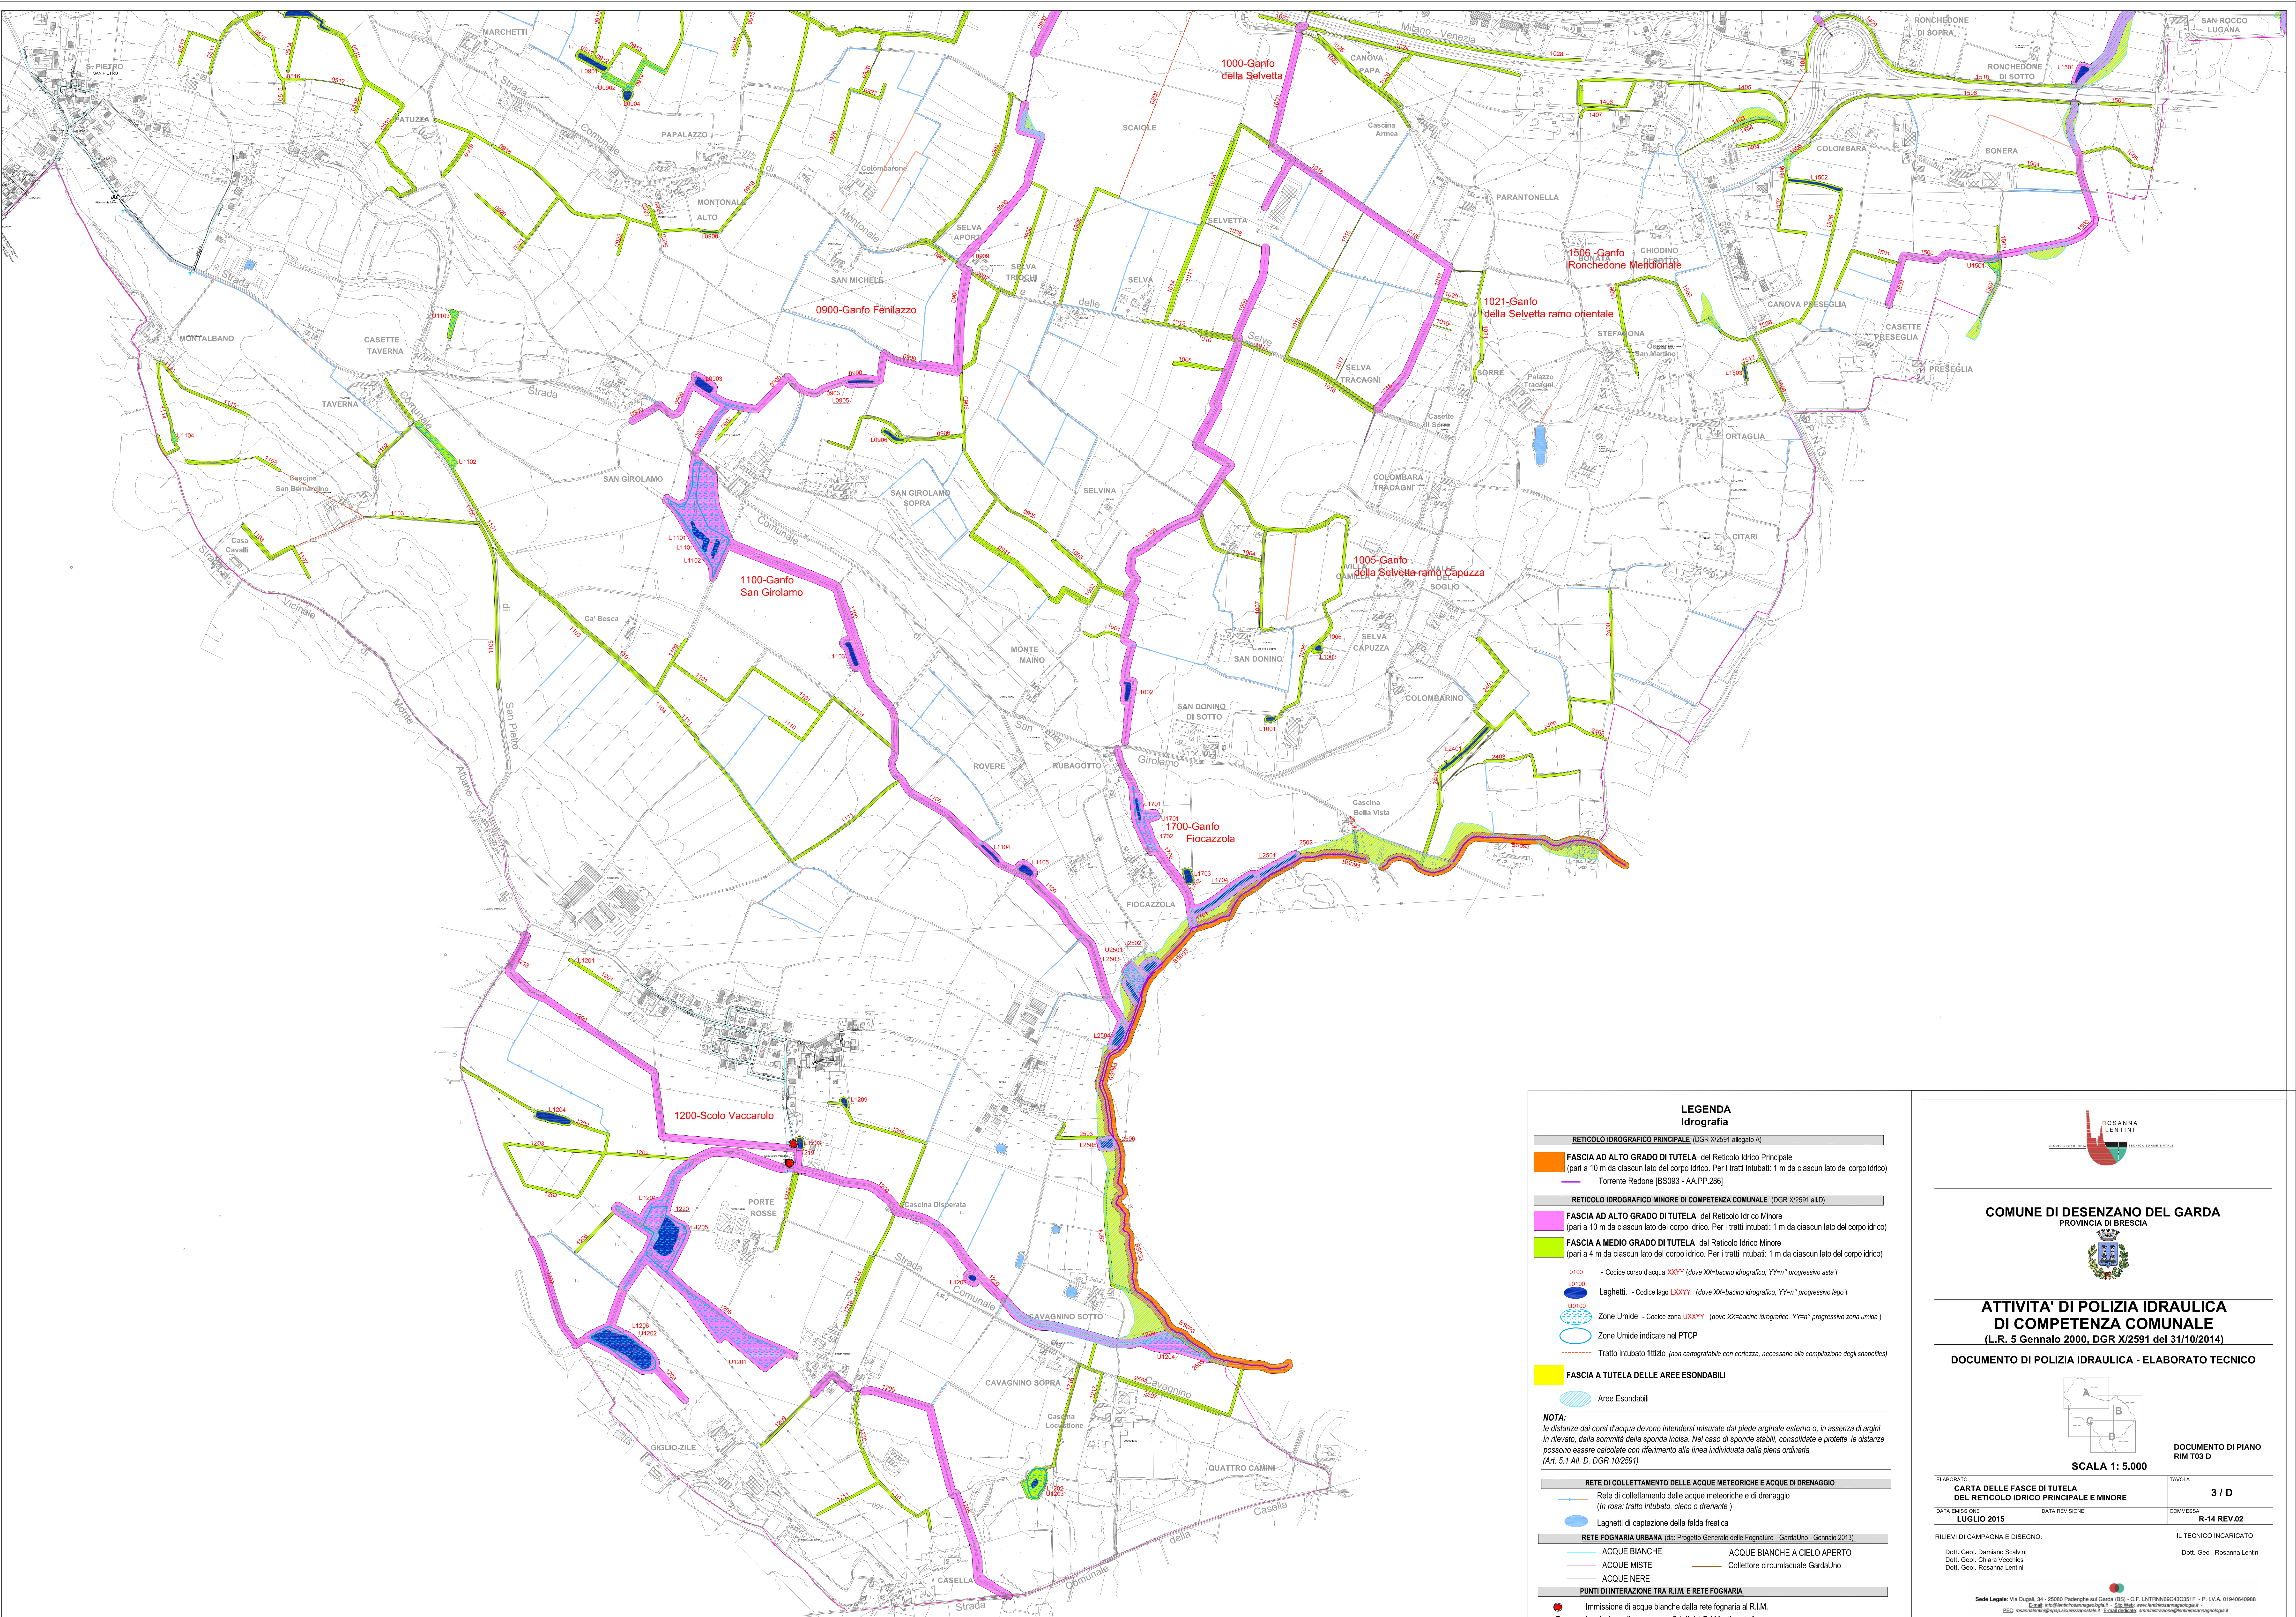

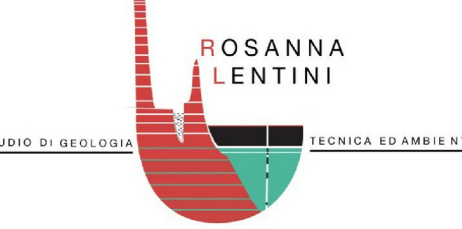


ROSANNA LENTINI

COMUNE DI DESENZANO DEL GARDA
PROVINCIA DI BRESCIA



**ATTIVITA' DI POLIZIA IDRAULICA
DI COMPETENZA COMUNALE**
(L.R. 5 Gennaio 2000, DGR X/2591 del 31/10/2014)

DOCUMENTO DI POLIZIA IDRAULICA - ELABORATO TECNICO

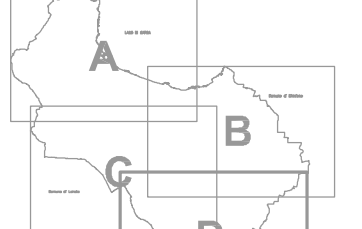

SCALA 1: 5.000

DOCUMENTO DI PIANO
RIM T03 D

ELABORATO	CARTA DELLE FASCE DI TUTELA DEL RETICOLO IDRICO PRINCIPALE E MINORE	TAVOLA	3 / D
DATA EMISSIONE	LUGLIO 2015	DATA REVISIONE	
RILIEVI DI CAMPAGNA E DISEGNO:		COMMESSA	R-14 REV.02
Dott. Geol. Damiano Scavini Dott. Geol. Chiara Vecchies Dott. Geol. Rosanna Lentini		IL TECNICO INCARICATO Dott. Geol. Rosanna Lentini	

Sede Legale: Via Dupei, 34 - 25080 Padenghe sul Garda (BS) - C.F. LINTNRN83C43C81F - P. I.V.A. 01940640988
E-mail: info@desenzano.it - E-mail: info@desenzano.it - E-mail: info@desenzano.it