


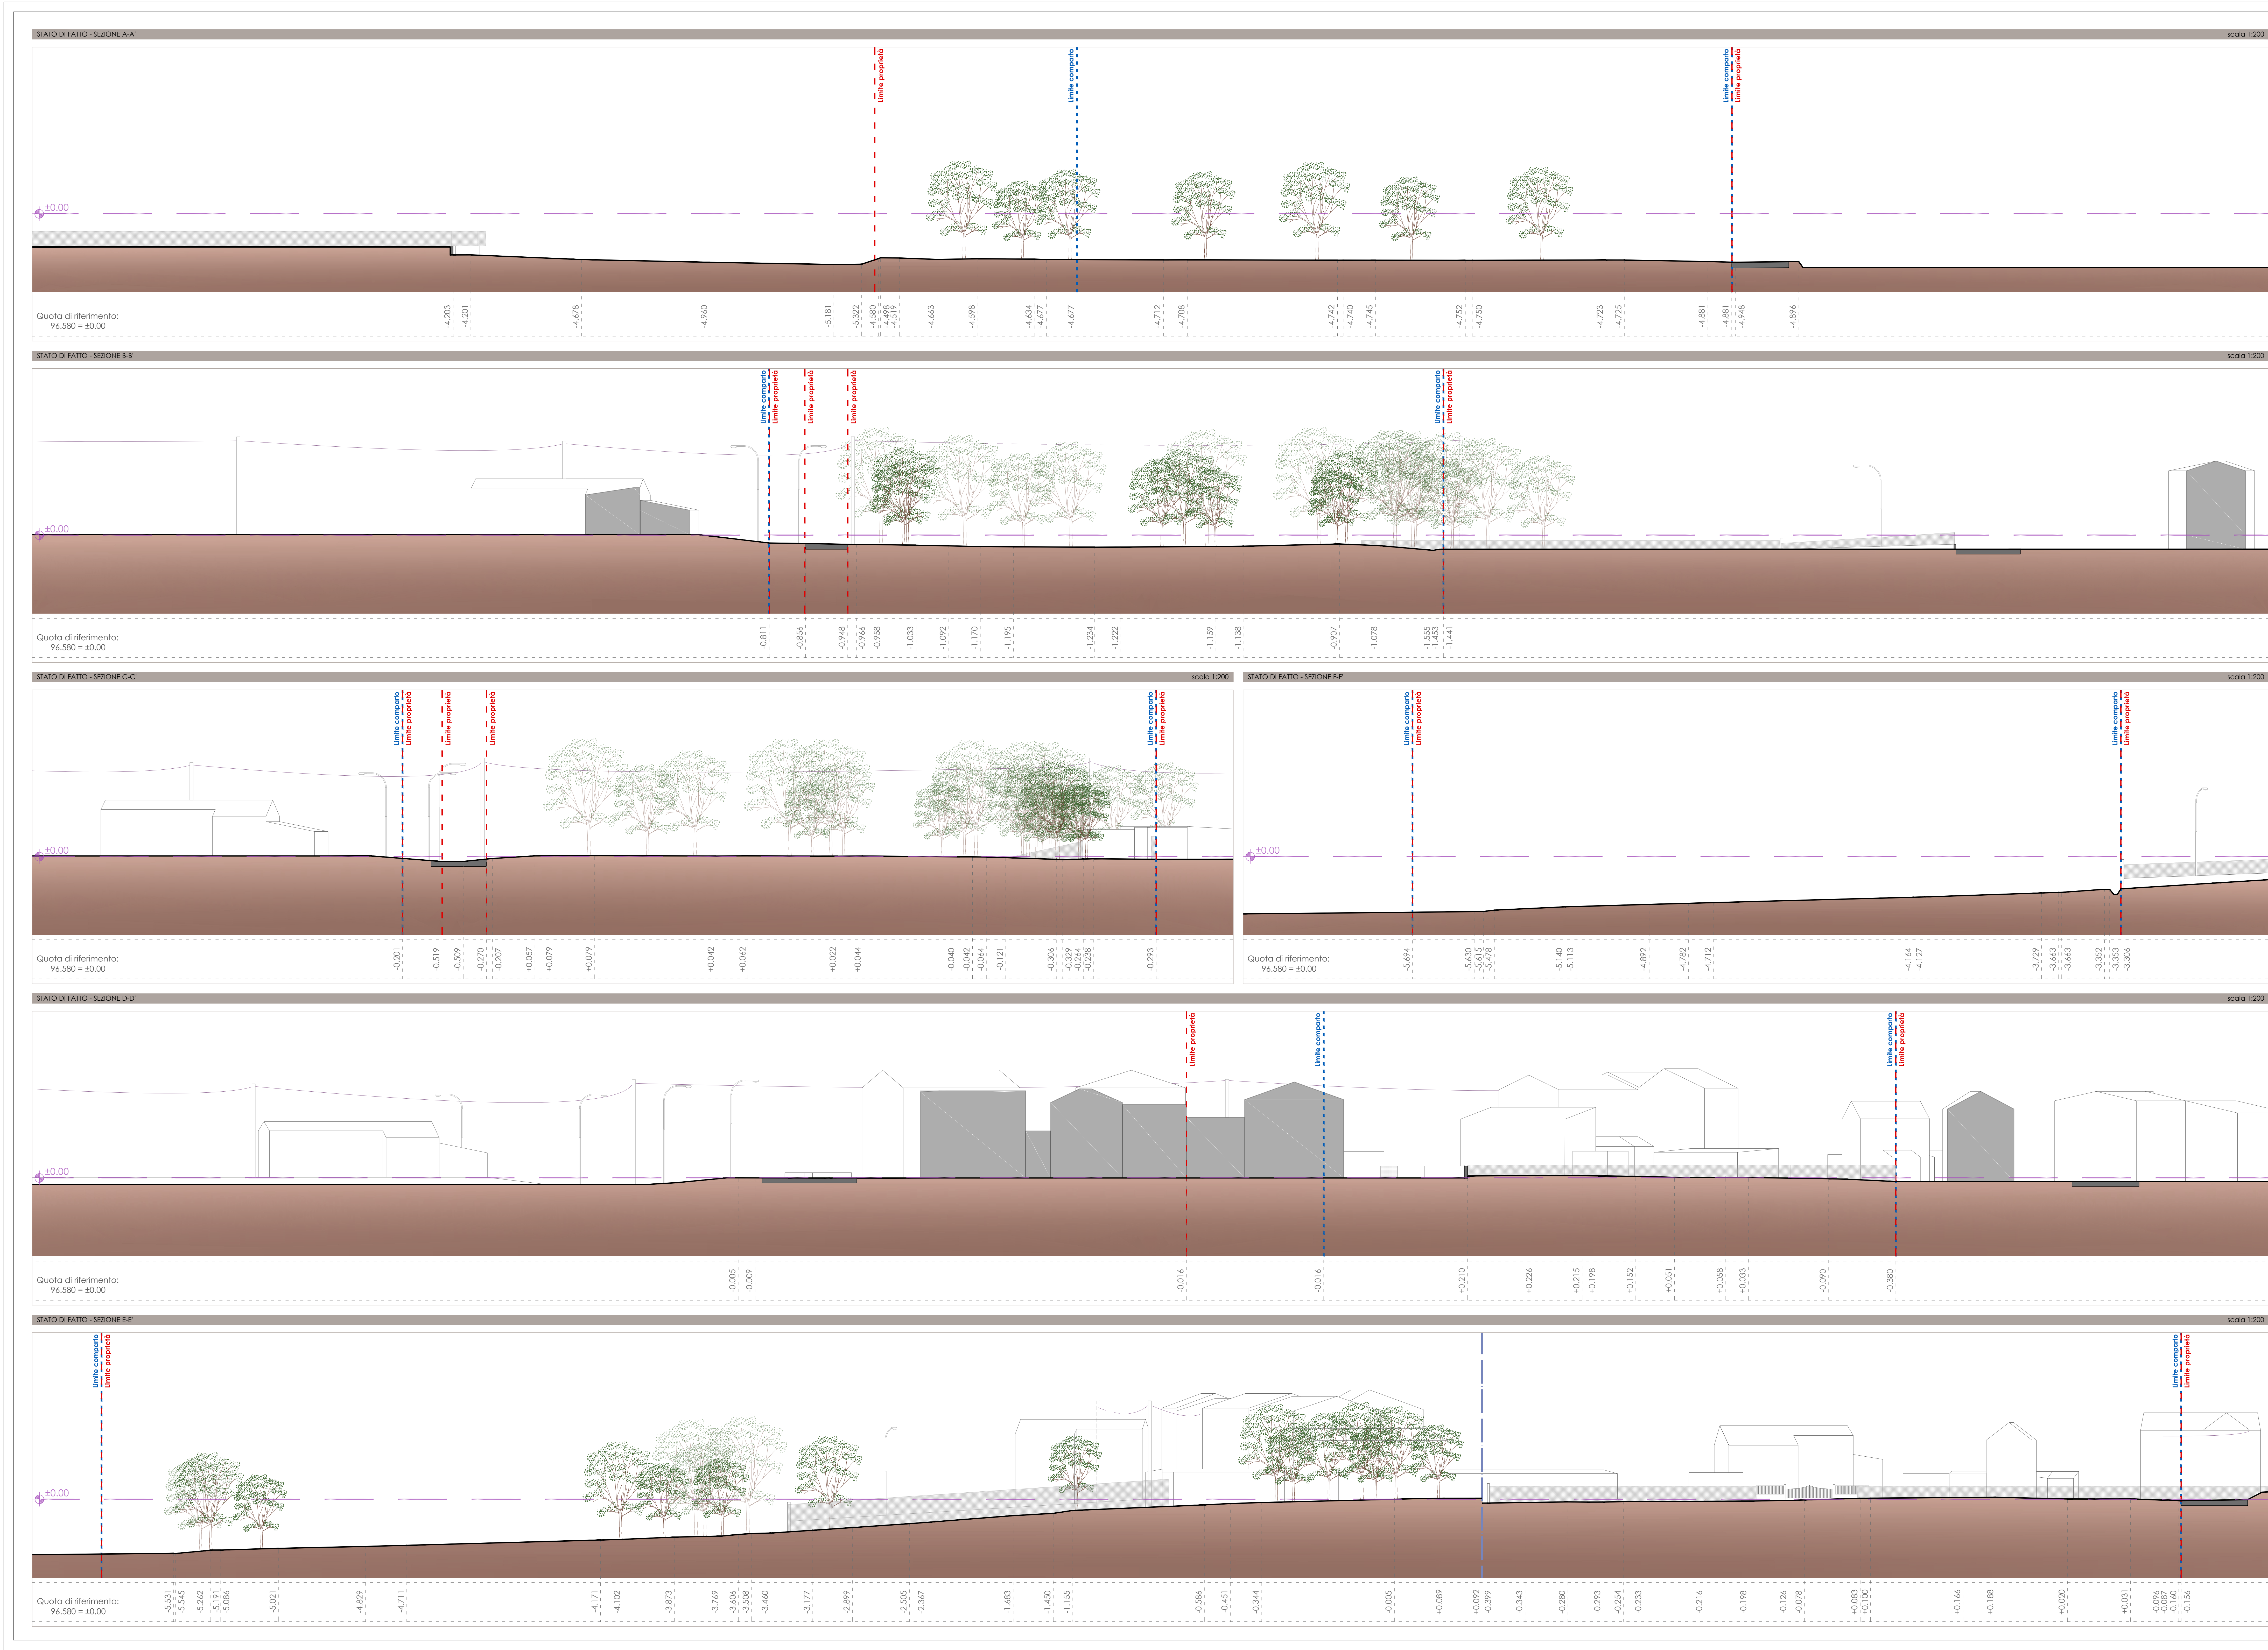

COMUNE DI DESENZANO DEL GARDA PROVINCIA DI BRESCIA	COMMESSA N.	297.22	
	PROGETTISTI	Studio Ingegneri LODA MEDDA & PARTNER P.L. C.F. 0333101982 P.L. C.F. 0333101983 20077 Locato s.p.a. (MI) CA. 0333101982 Info@loda-medda.it	
	COLLABORATORI	Arch. Stefania Loda	
	COMMITTENTI	F.L.M. Rent SRL L.P.R. SRL F.L.E.M. Construction SRL Perelli Virginia	
03	SAVOLA N.	STATO DI FATTO - Sezioni ambientali	
	SCALA:	1:200	DATA: 13/04/2022
	FASE:	PA	REVISIONE: 02