

MARZO 2022
COMUNE DI DESENZANO DEL GARDA (BS)

PROGETTO

PIANO DI LOTTIZZAZIONE
AUTR-P 14 SUB B TASSERE

PROTOCOLLO

PROGETTO E DIREZIONE LAVORI
Arch. Mattia Veronese
Arch. Stefano Loda

COMMITTENTE
PRATO GRANDE SRL
Via Franco Faccio, 37122 VR


IMPRESA ESECUTRICE

TAVOLA


DATA
Marzo 2022

OGGETTO
STATO DI FATTO _ SEZIONI AMBIENTALI

3

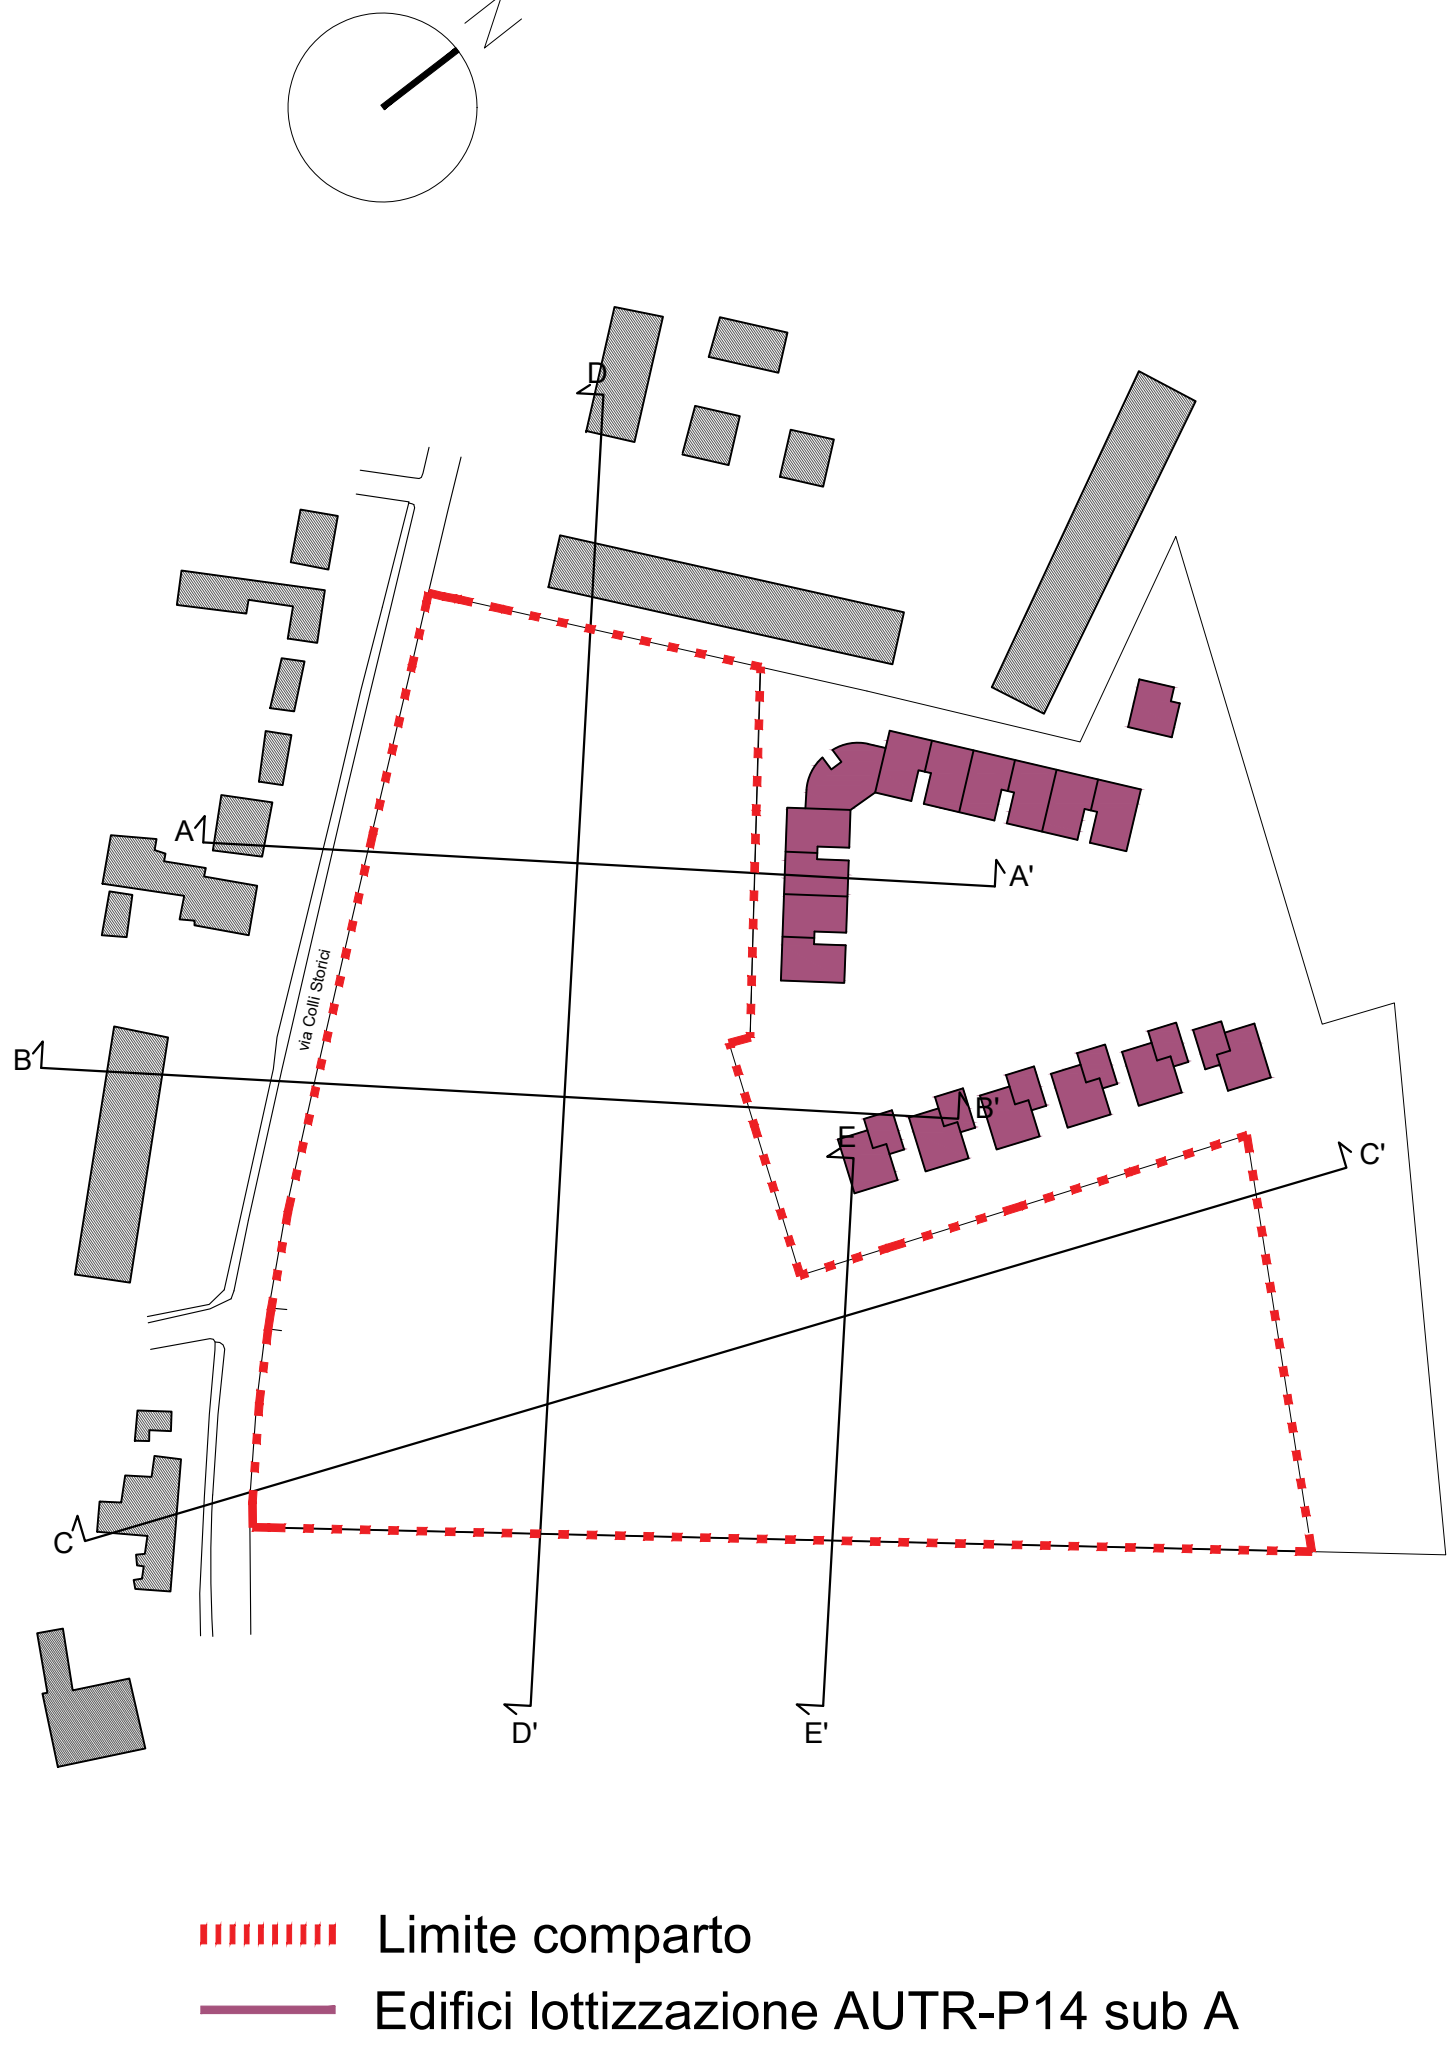


----- Limite comparto
— Edifici lottizzazione AUTR-P14 sub A

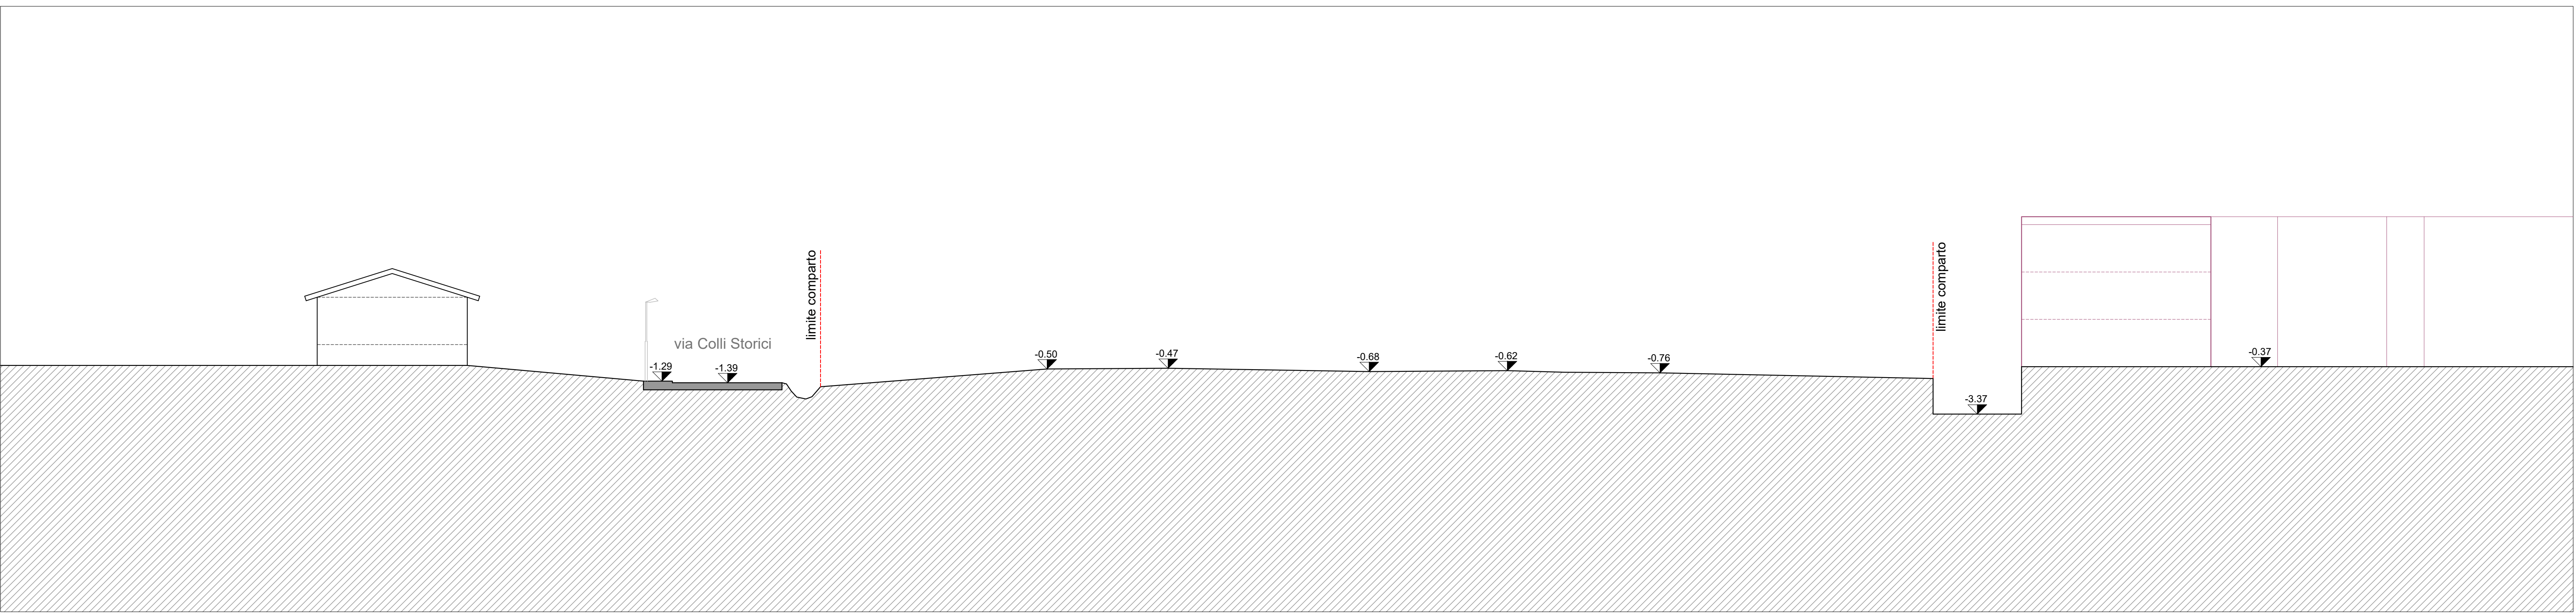


sezione ambientale A-A'

scala 1:200

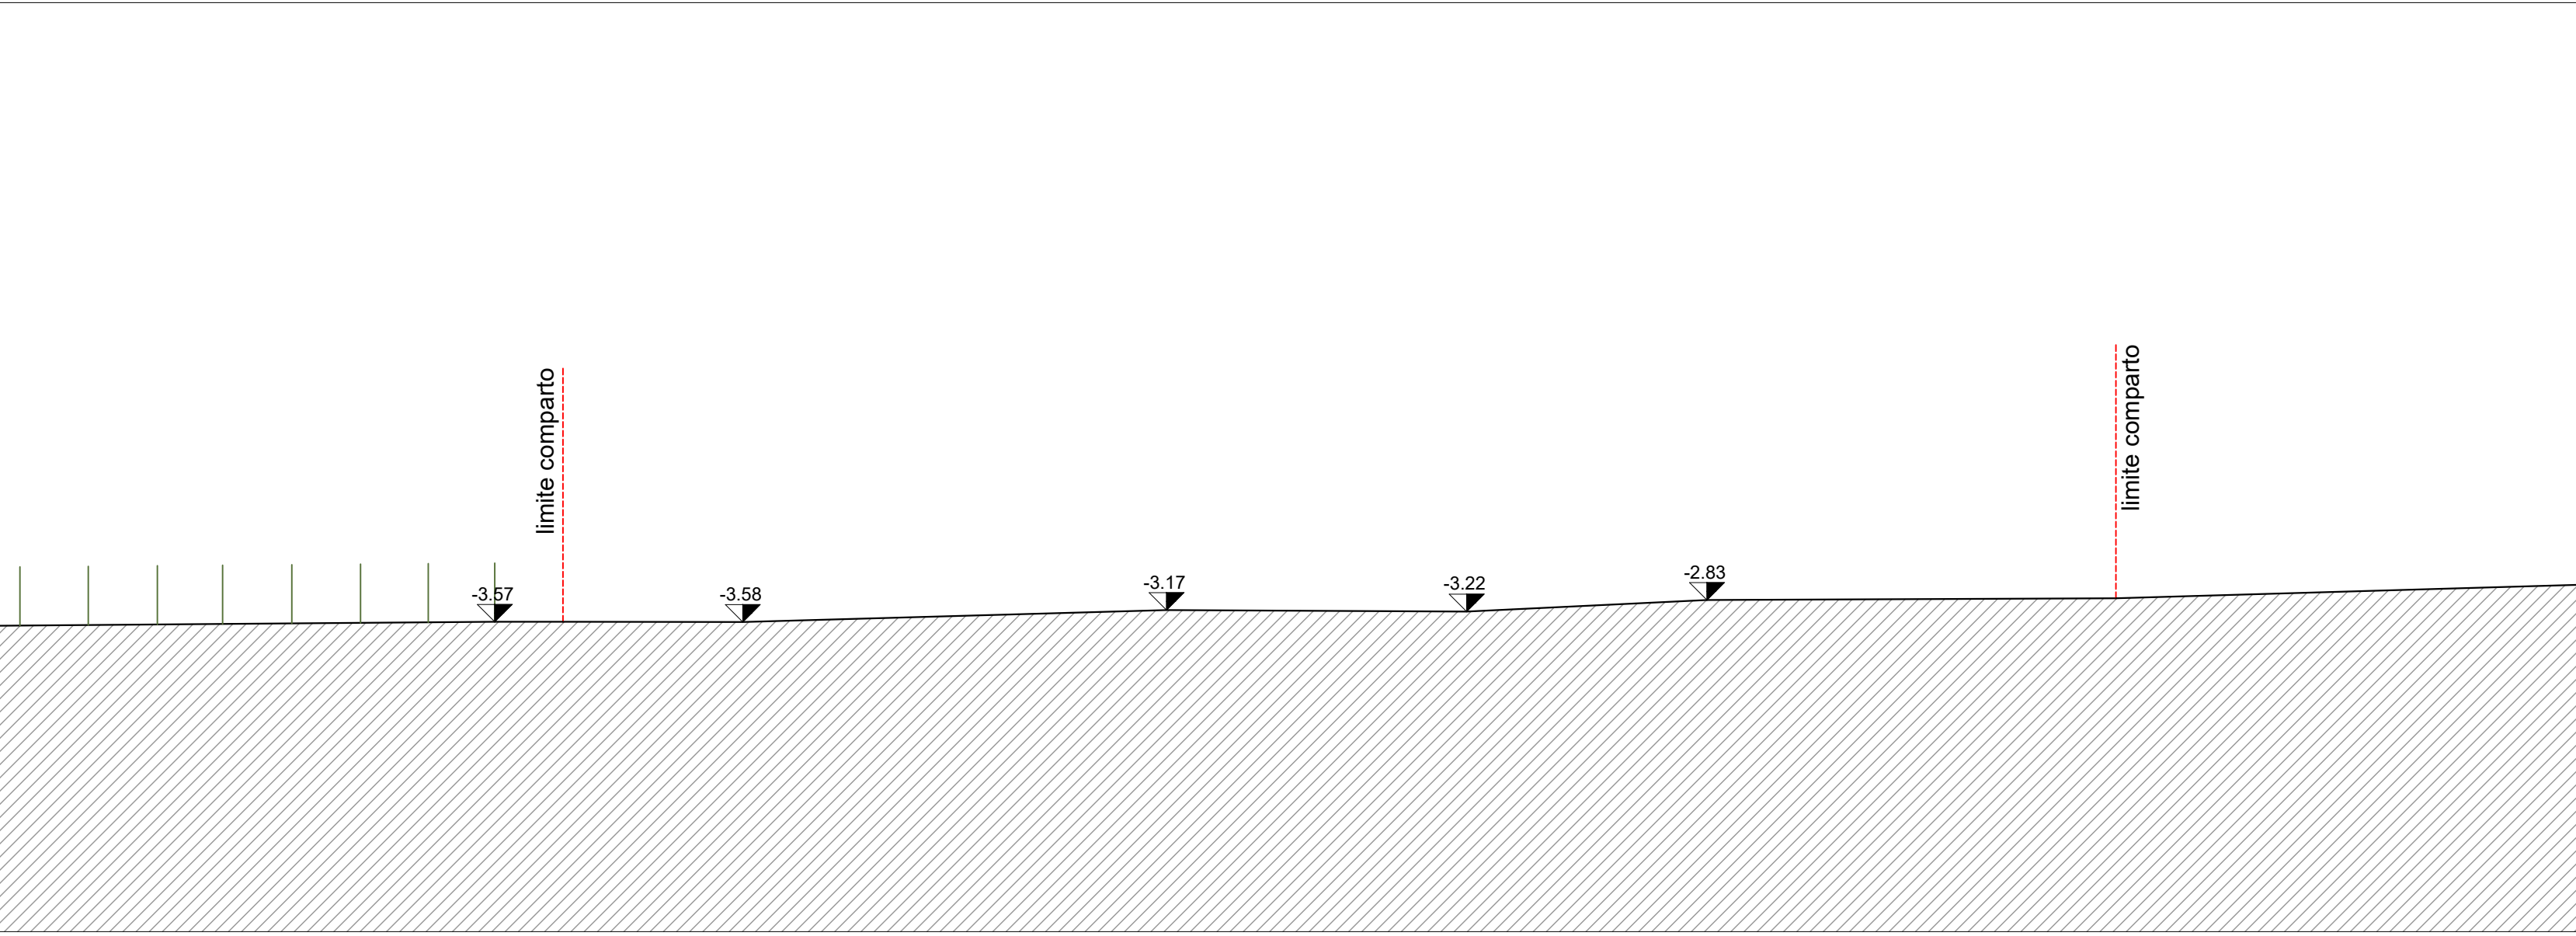


sezione ambientale E-E'

scala 1:200

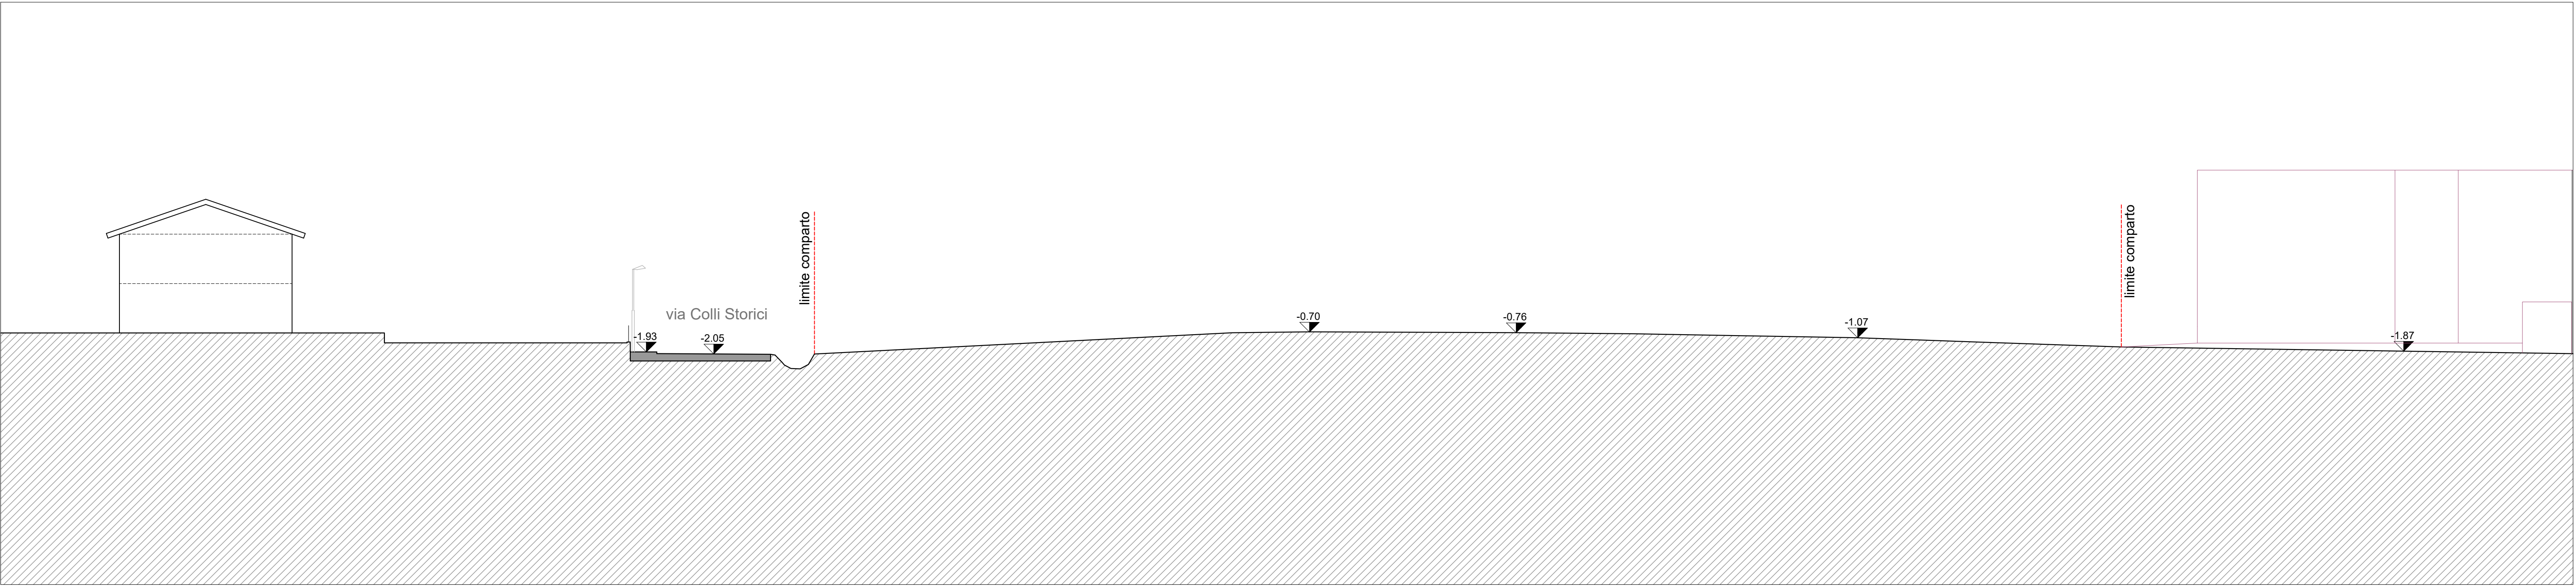


sezione ambientale B-B'

scala 1:200

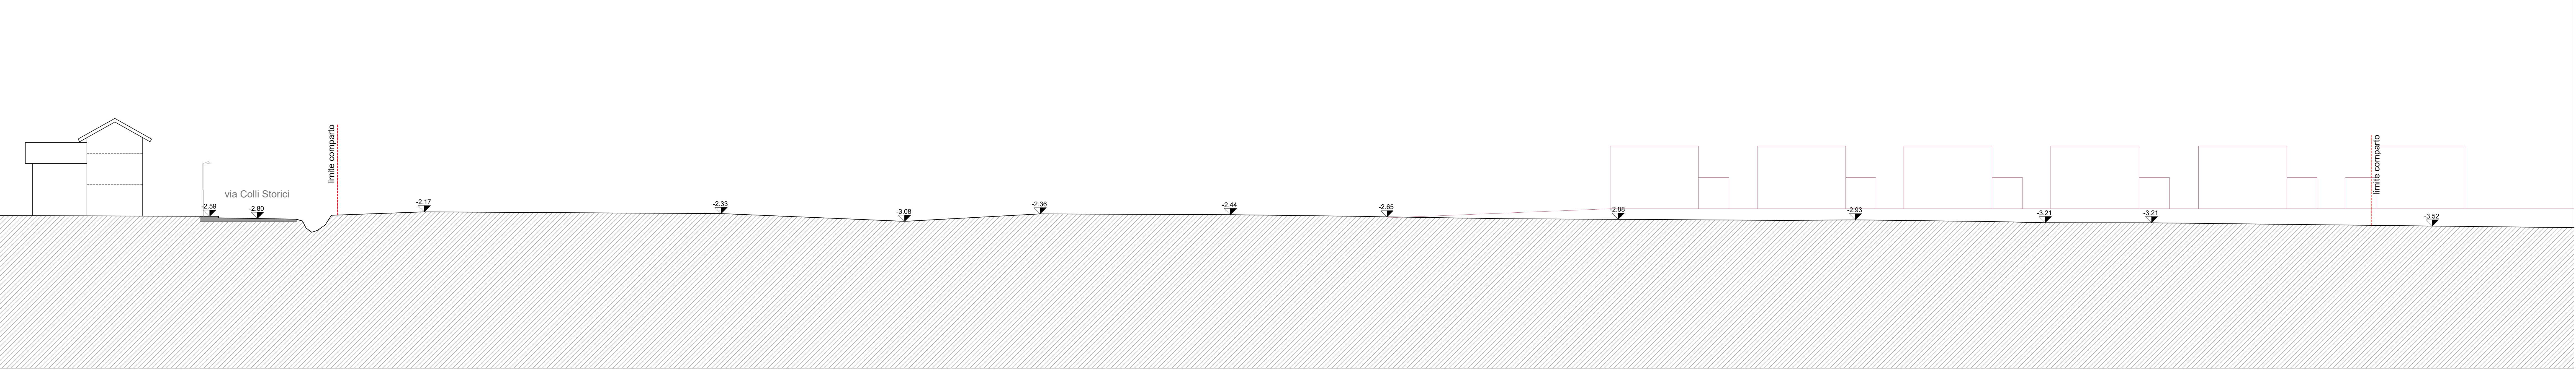

sezione ambientale C-C'

scala 1:200

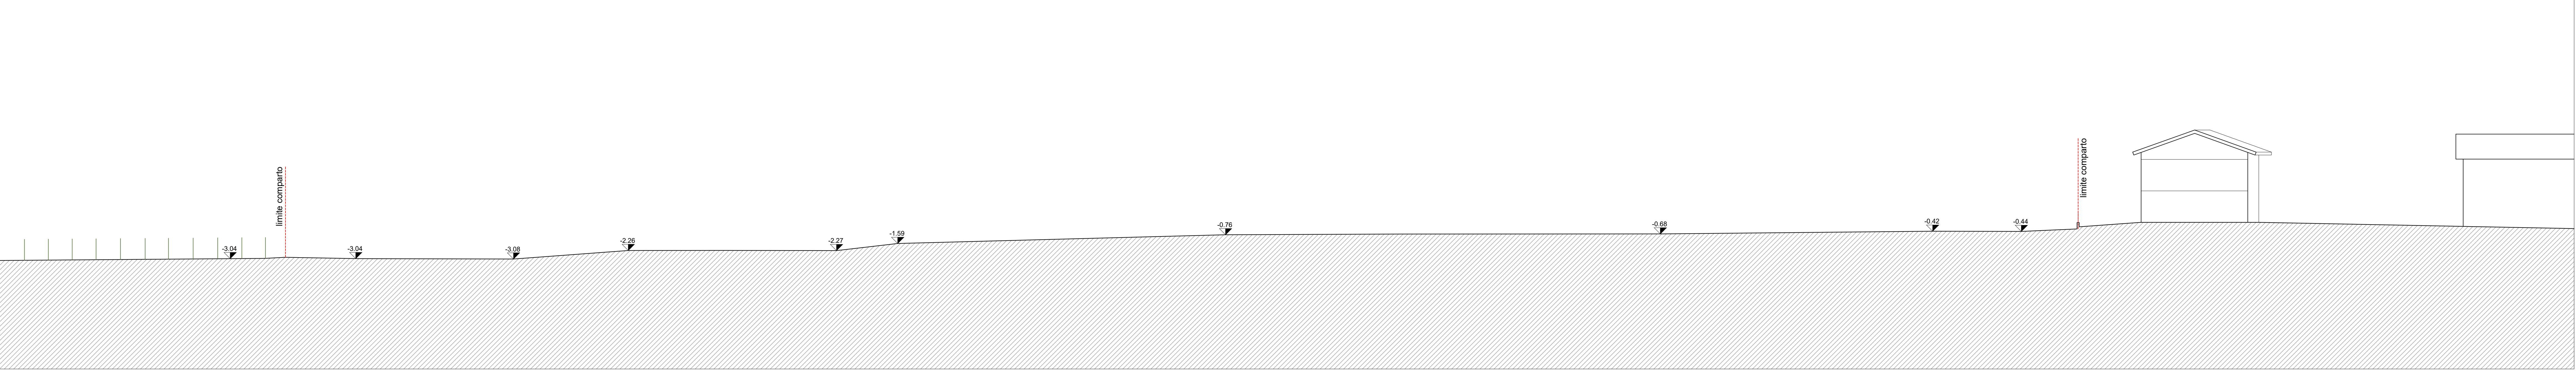

sezione ambientale D-D'

scala 1:200