


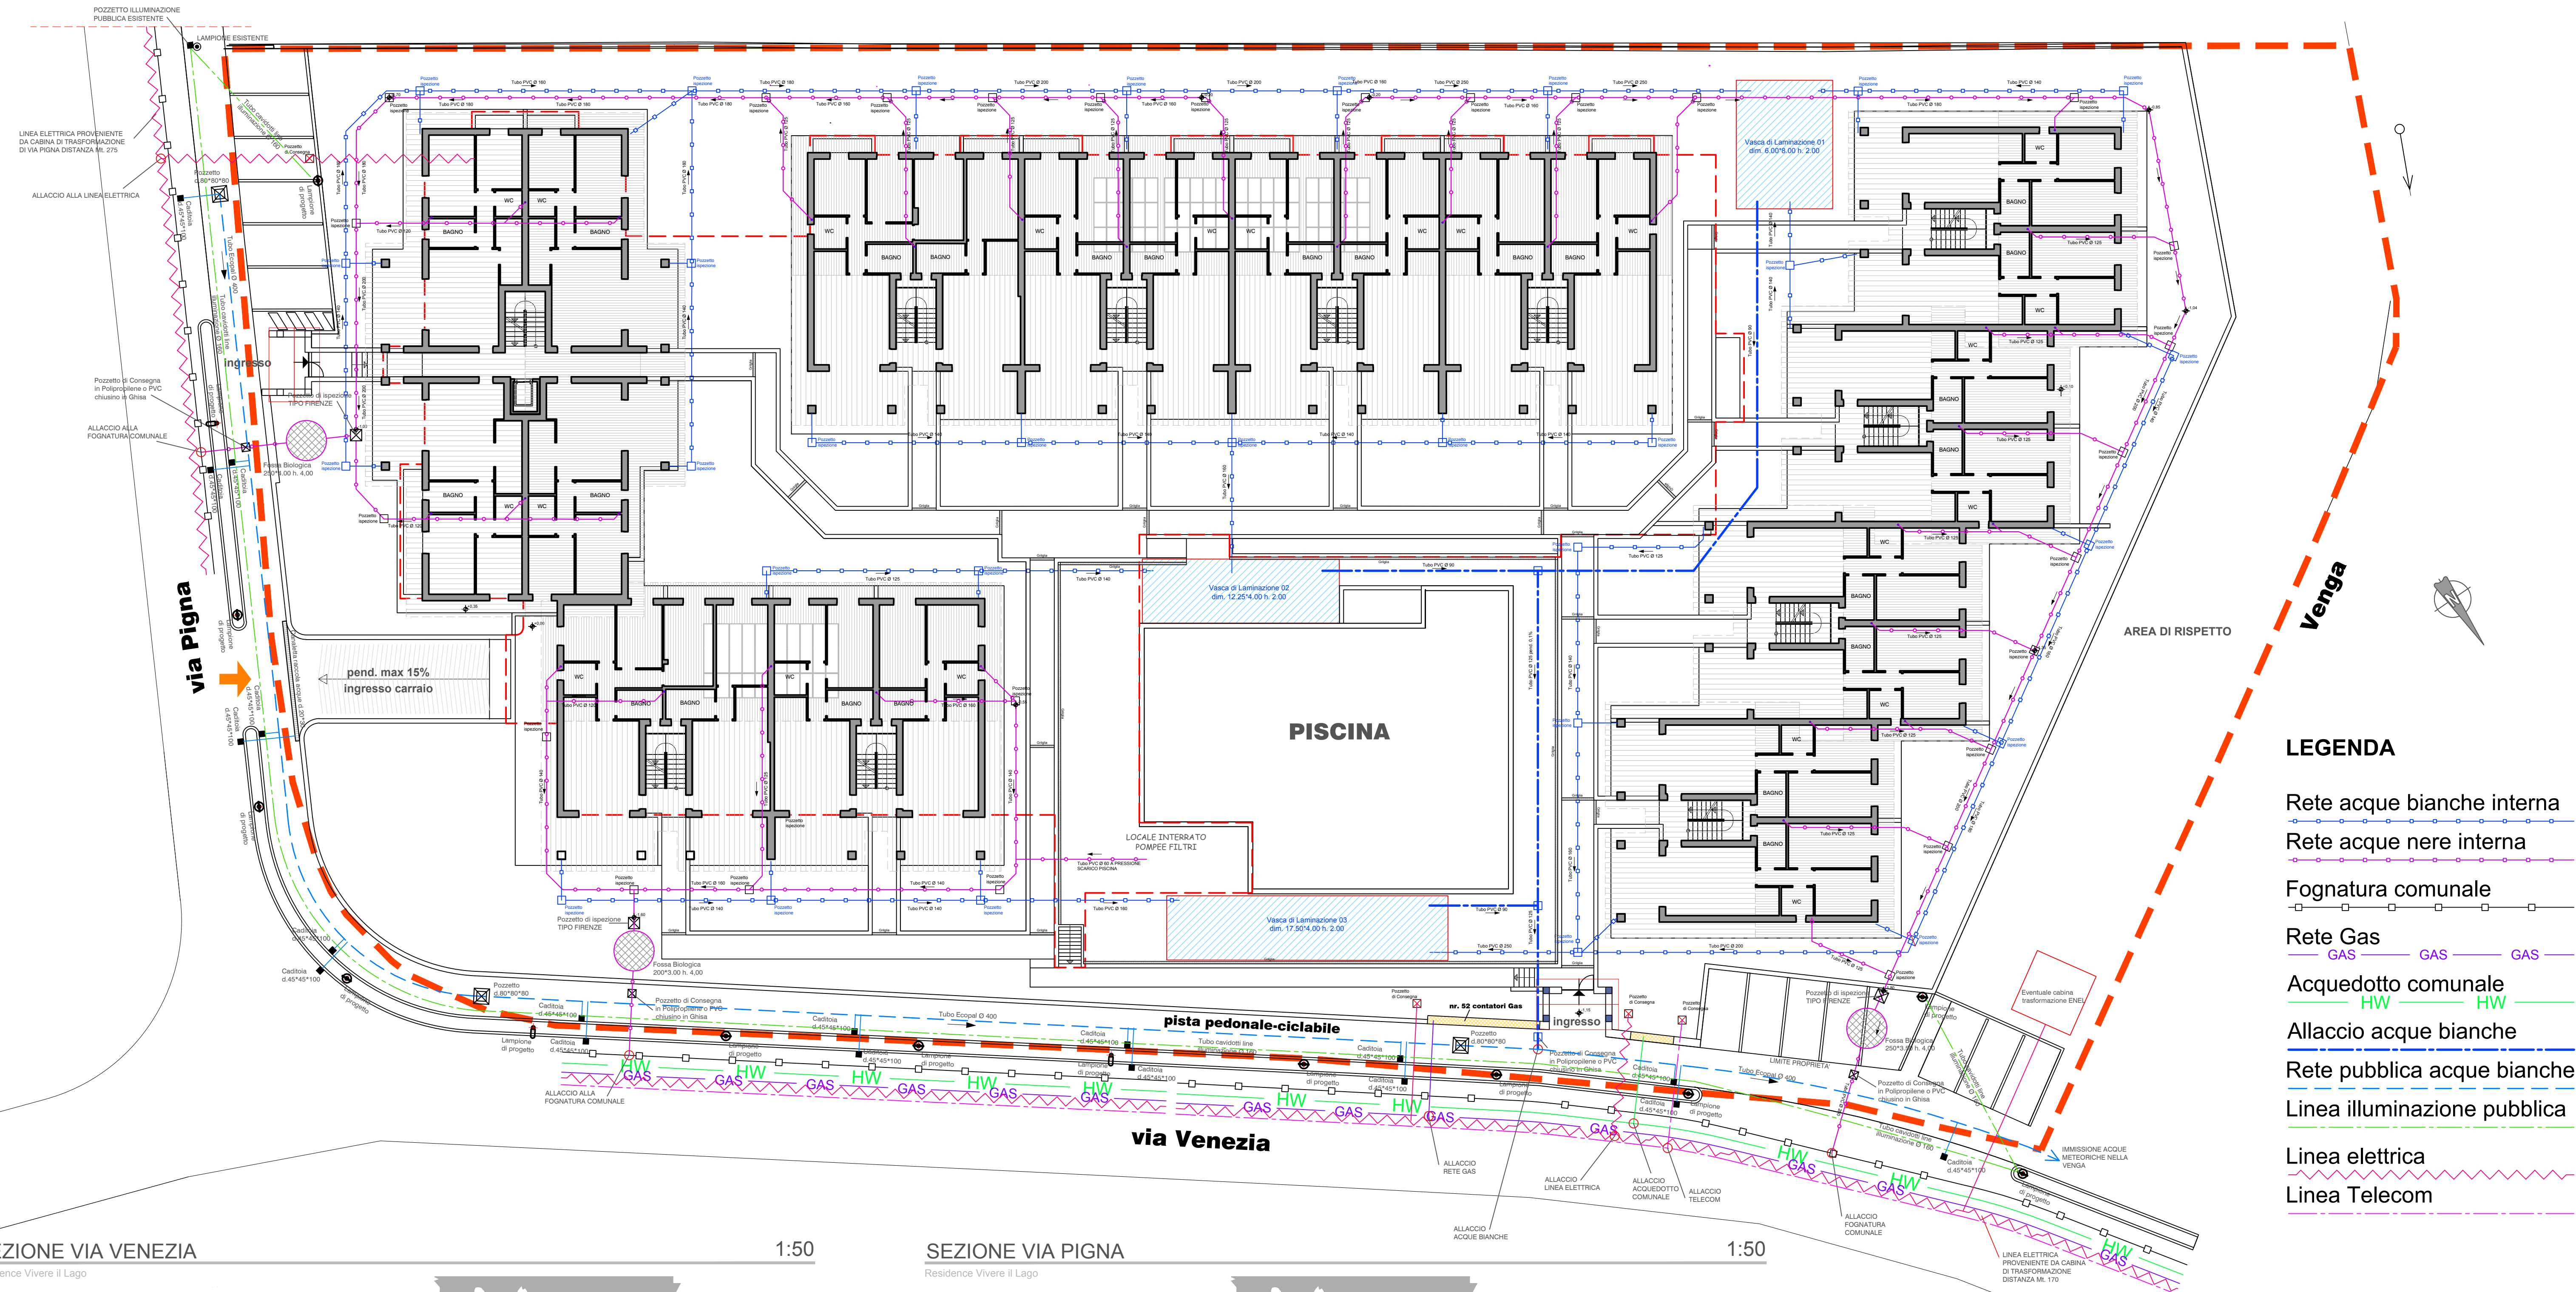

LEGENDA

Rete acque bianche interna

Rete acque nere interna

Fognatura comunale

Rete Gas

Acquedotto comunale

Allaccio acque bianche

Rete pubblica acque bianche


Linea illuminazione pubblica

Linea elettrica

Linea Telecom

SEZIONE VIA VENEZIA


Residence Vivere il Lago

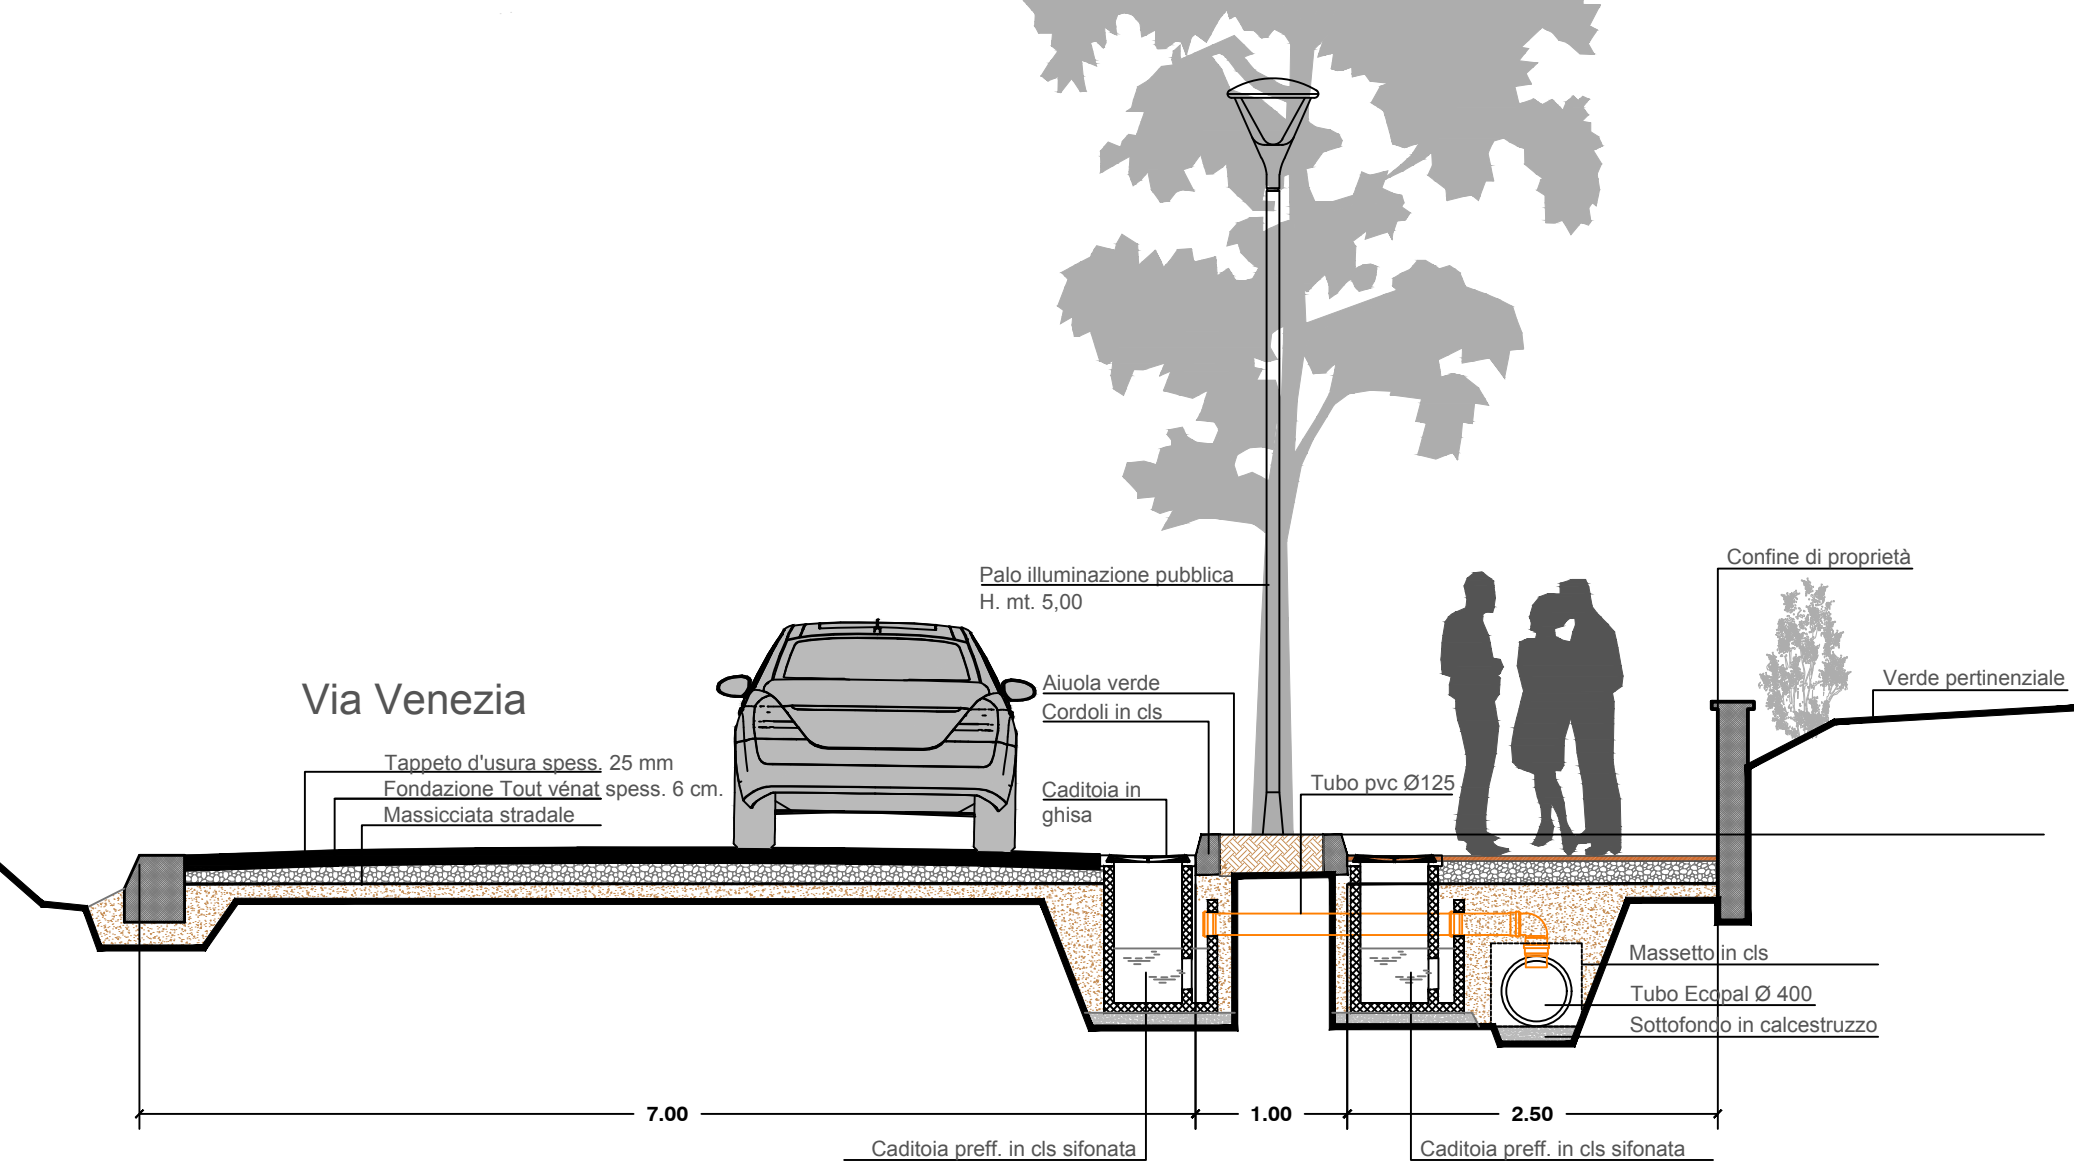

1:50

SEZIONE VIA PIGNA

Residence Vivere il Lago

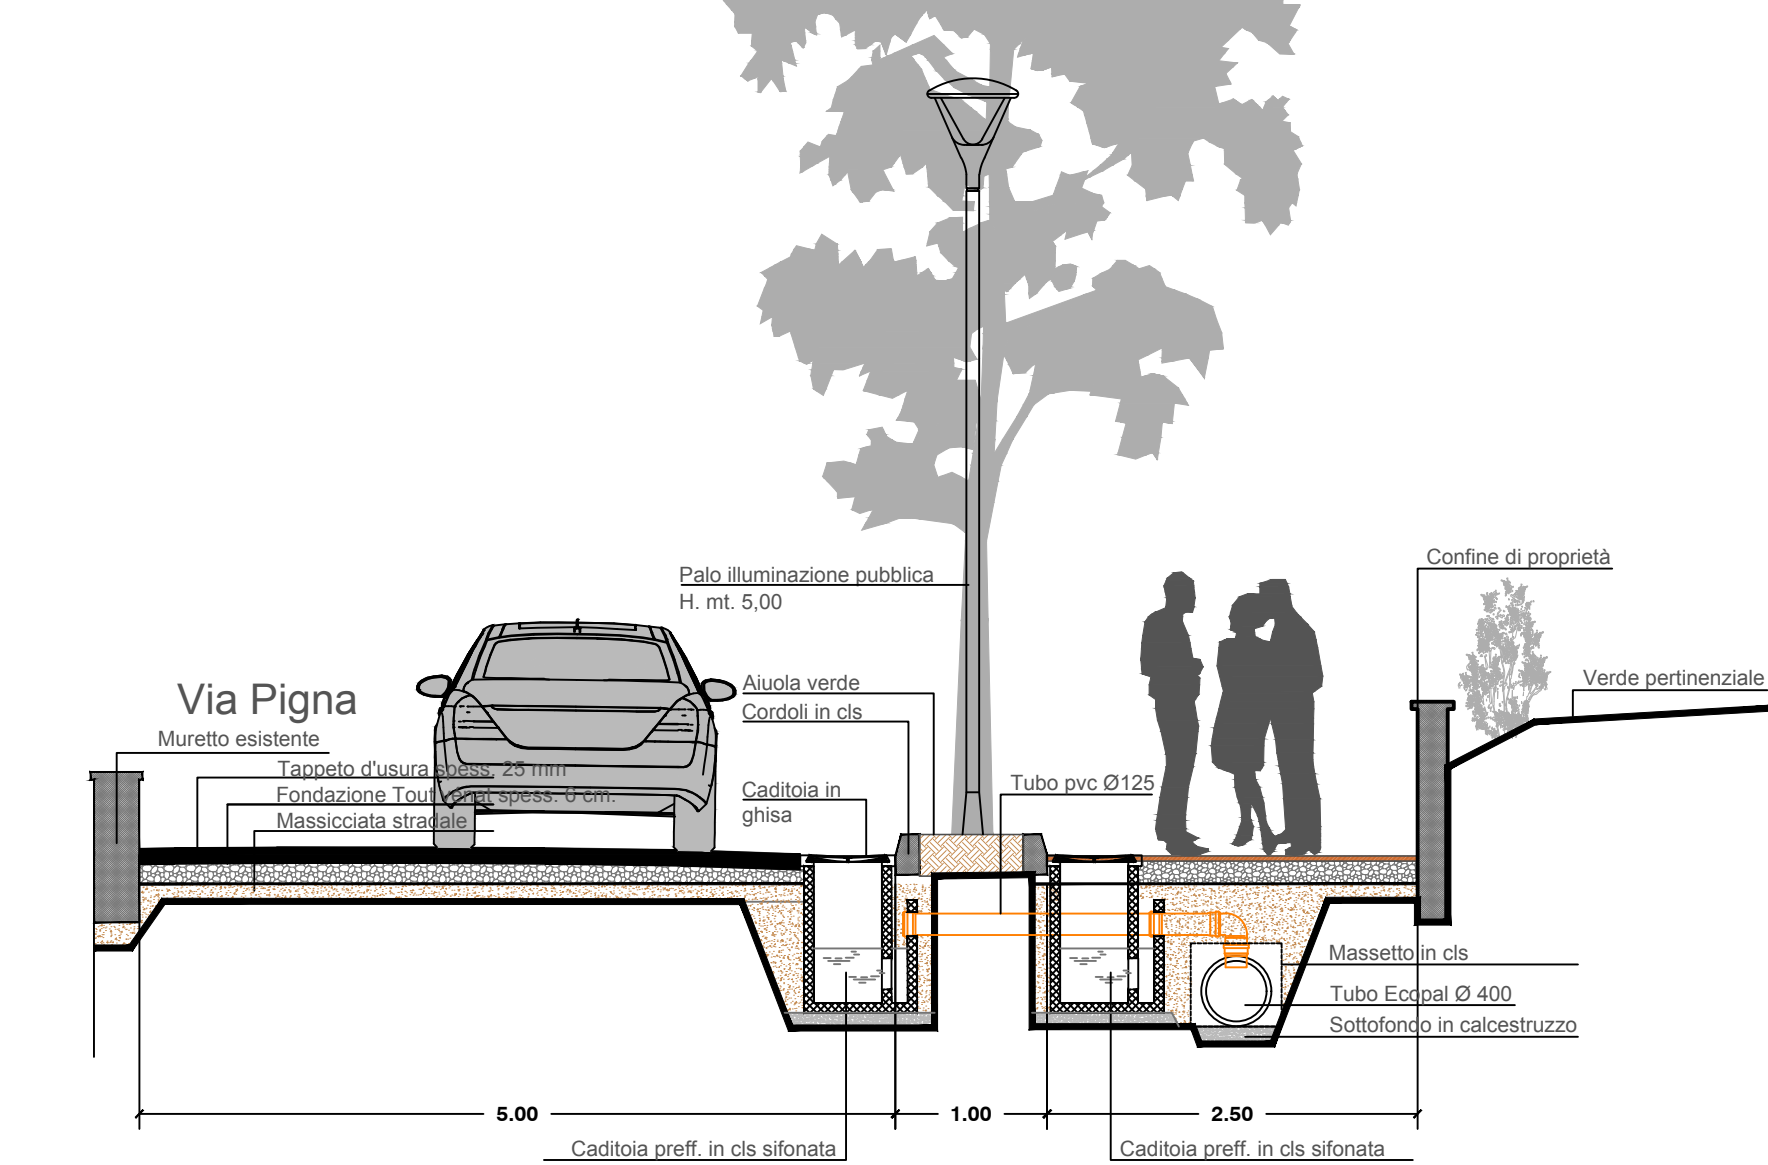

1:50

**STUDIO ASSOCIATO DI
ARCHITETTURA E INGEGNERIA**
TOSCOLANO MADERNO (BS) - via Statale, 22 tel. +039 0365 641796

STUDIO BELLONI
The Italian Architecture

Dott. arch. Fabio Belloni
Dott. ing. Nicola Belloni

Mob. 335 296331
Mob. 329 255562

Mail arch.belloni@libero.it
Mail ing.belloni@hotmail.com

PEC fabio.belloni@archwordpec.it
PEC nicola.belloni@archwordpec.it

Il Committente COSTRUZIONI DEL LAGO s.r.l. via Pontida,1 BRESCIA		Denominazione dell'opera LOTTIZZAZIONE VIA PIGNA AUTR-P 7 A A RIVOLTELLA DEL GARDA	
Scala sezioni stradali	n.prot.	Data 02/04/2020	Aggiornato
Rete dei servizi		Il Progettista	
		Tavola n. 04	