


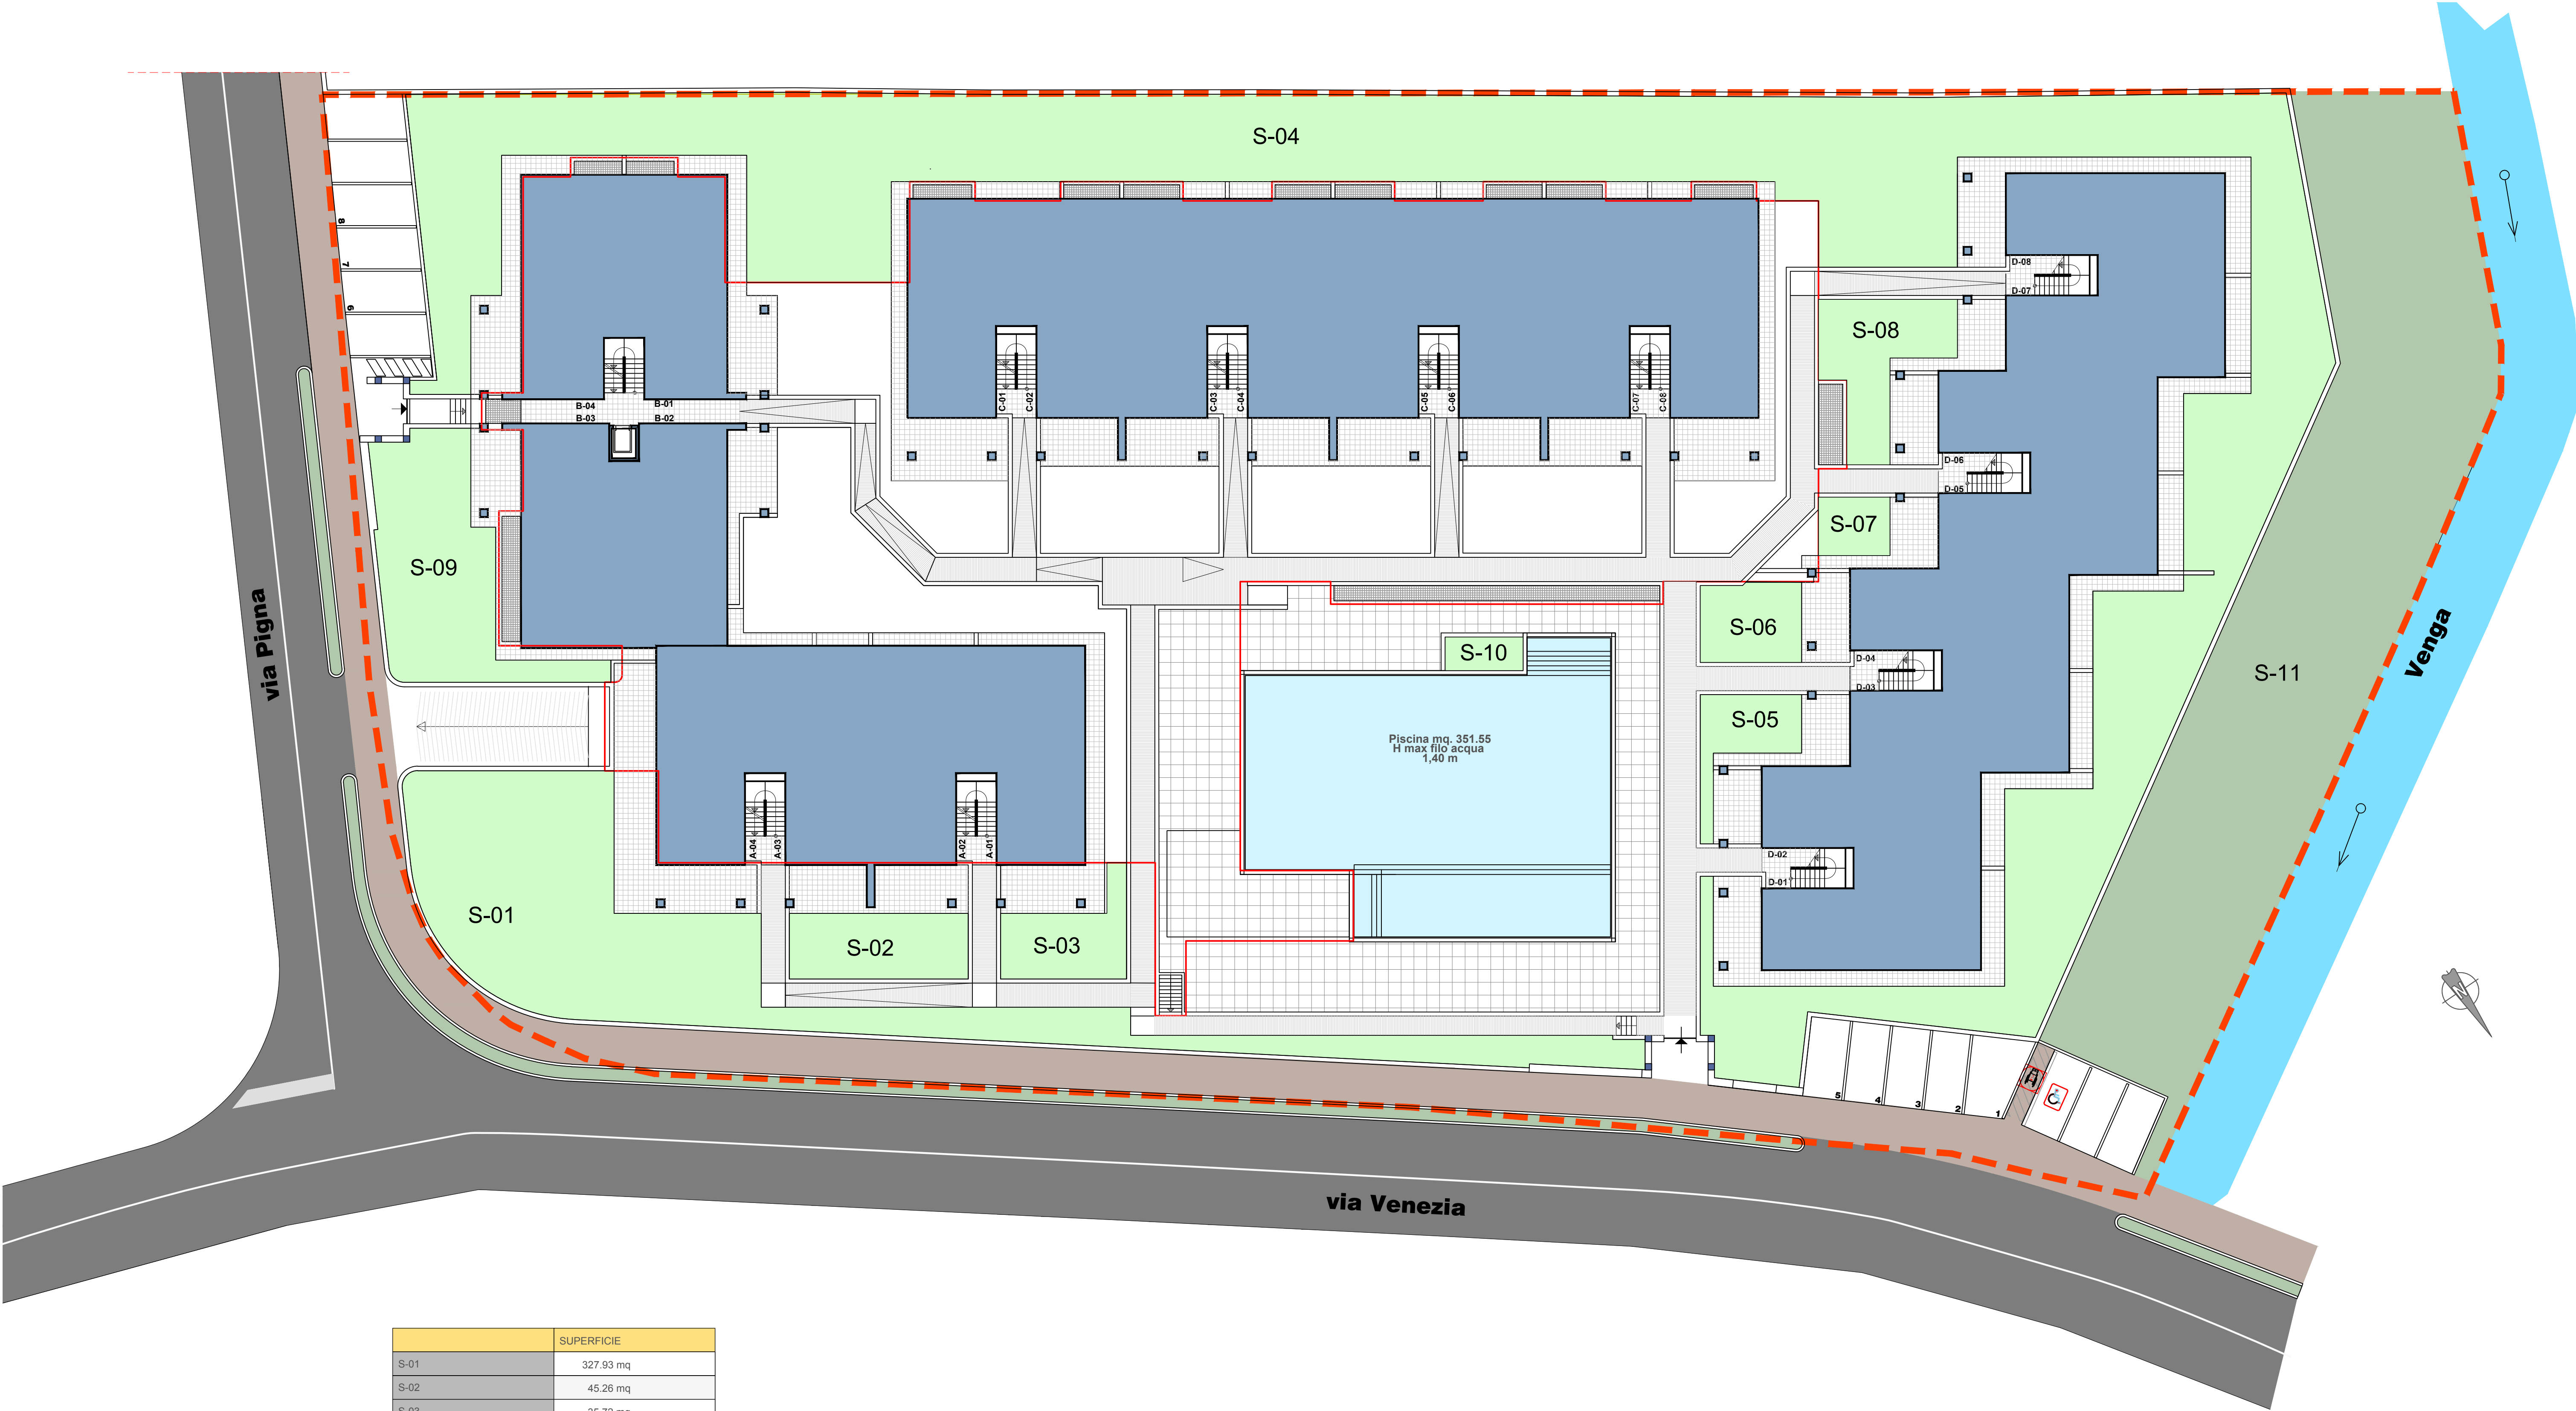

	SUPERFICIE
S-01	327.93 mq
S-02	45.26 mq
S-03	35.72 mq
S-04	1087.55 mq
S-05	27.73 mq
S-06	30.80 mq
S-07	16.67 mq
S-08	51.44 mq
S-09	113.99 mq
S-10	10.09 mq
S-11	667.78 mq
TOTALE SUP. DRENANTE	2414.96 mq

superficie permeabile complessiva mq. 2414.96
(art. 20.9 N.T.A.)



STUDIO BELLONI
The Italian Architecture

**STUDIO ASSOCIATO DI
ARCHITETTURA E INGEGNERIA**
TOSCOLANO MADERNO (BS) - via Statale, 22 tel. +039 0365 641796

Dott. arch. Fabio Belloni
Dott. ing. Nicola Belloni

Mob. 335 296331
Mob. 329 2555562

Mail arch.belloni@libero.it
Mail ing.belloni@hotmail.com

PEC fabio.belloni@archiwordpec.it
PEC belloni.nicola@archiwordpec.it

Il Committente
COSTRUZIONI DEL LAGO s.r.l.
via Pontida,1 BRESCIA

Scala
1:200

Verifica Superficie Permeabile Complessiva

Denominazione dell'opera
**LOTTIZZAZIONE VIA PIGNA AUTR-P 7 A
A RIVOLTELLA DEL GARDA**

Data
02/04/2020

Il Progettista

Aggiornato

Tavola n.
14