


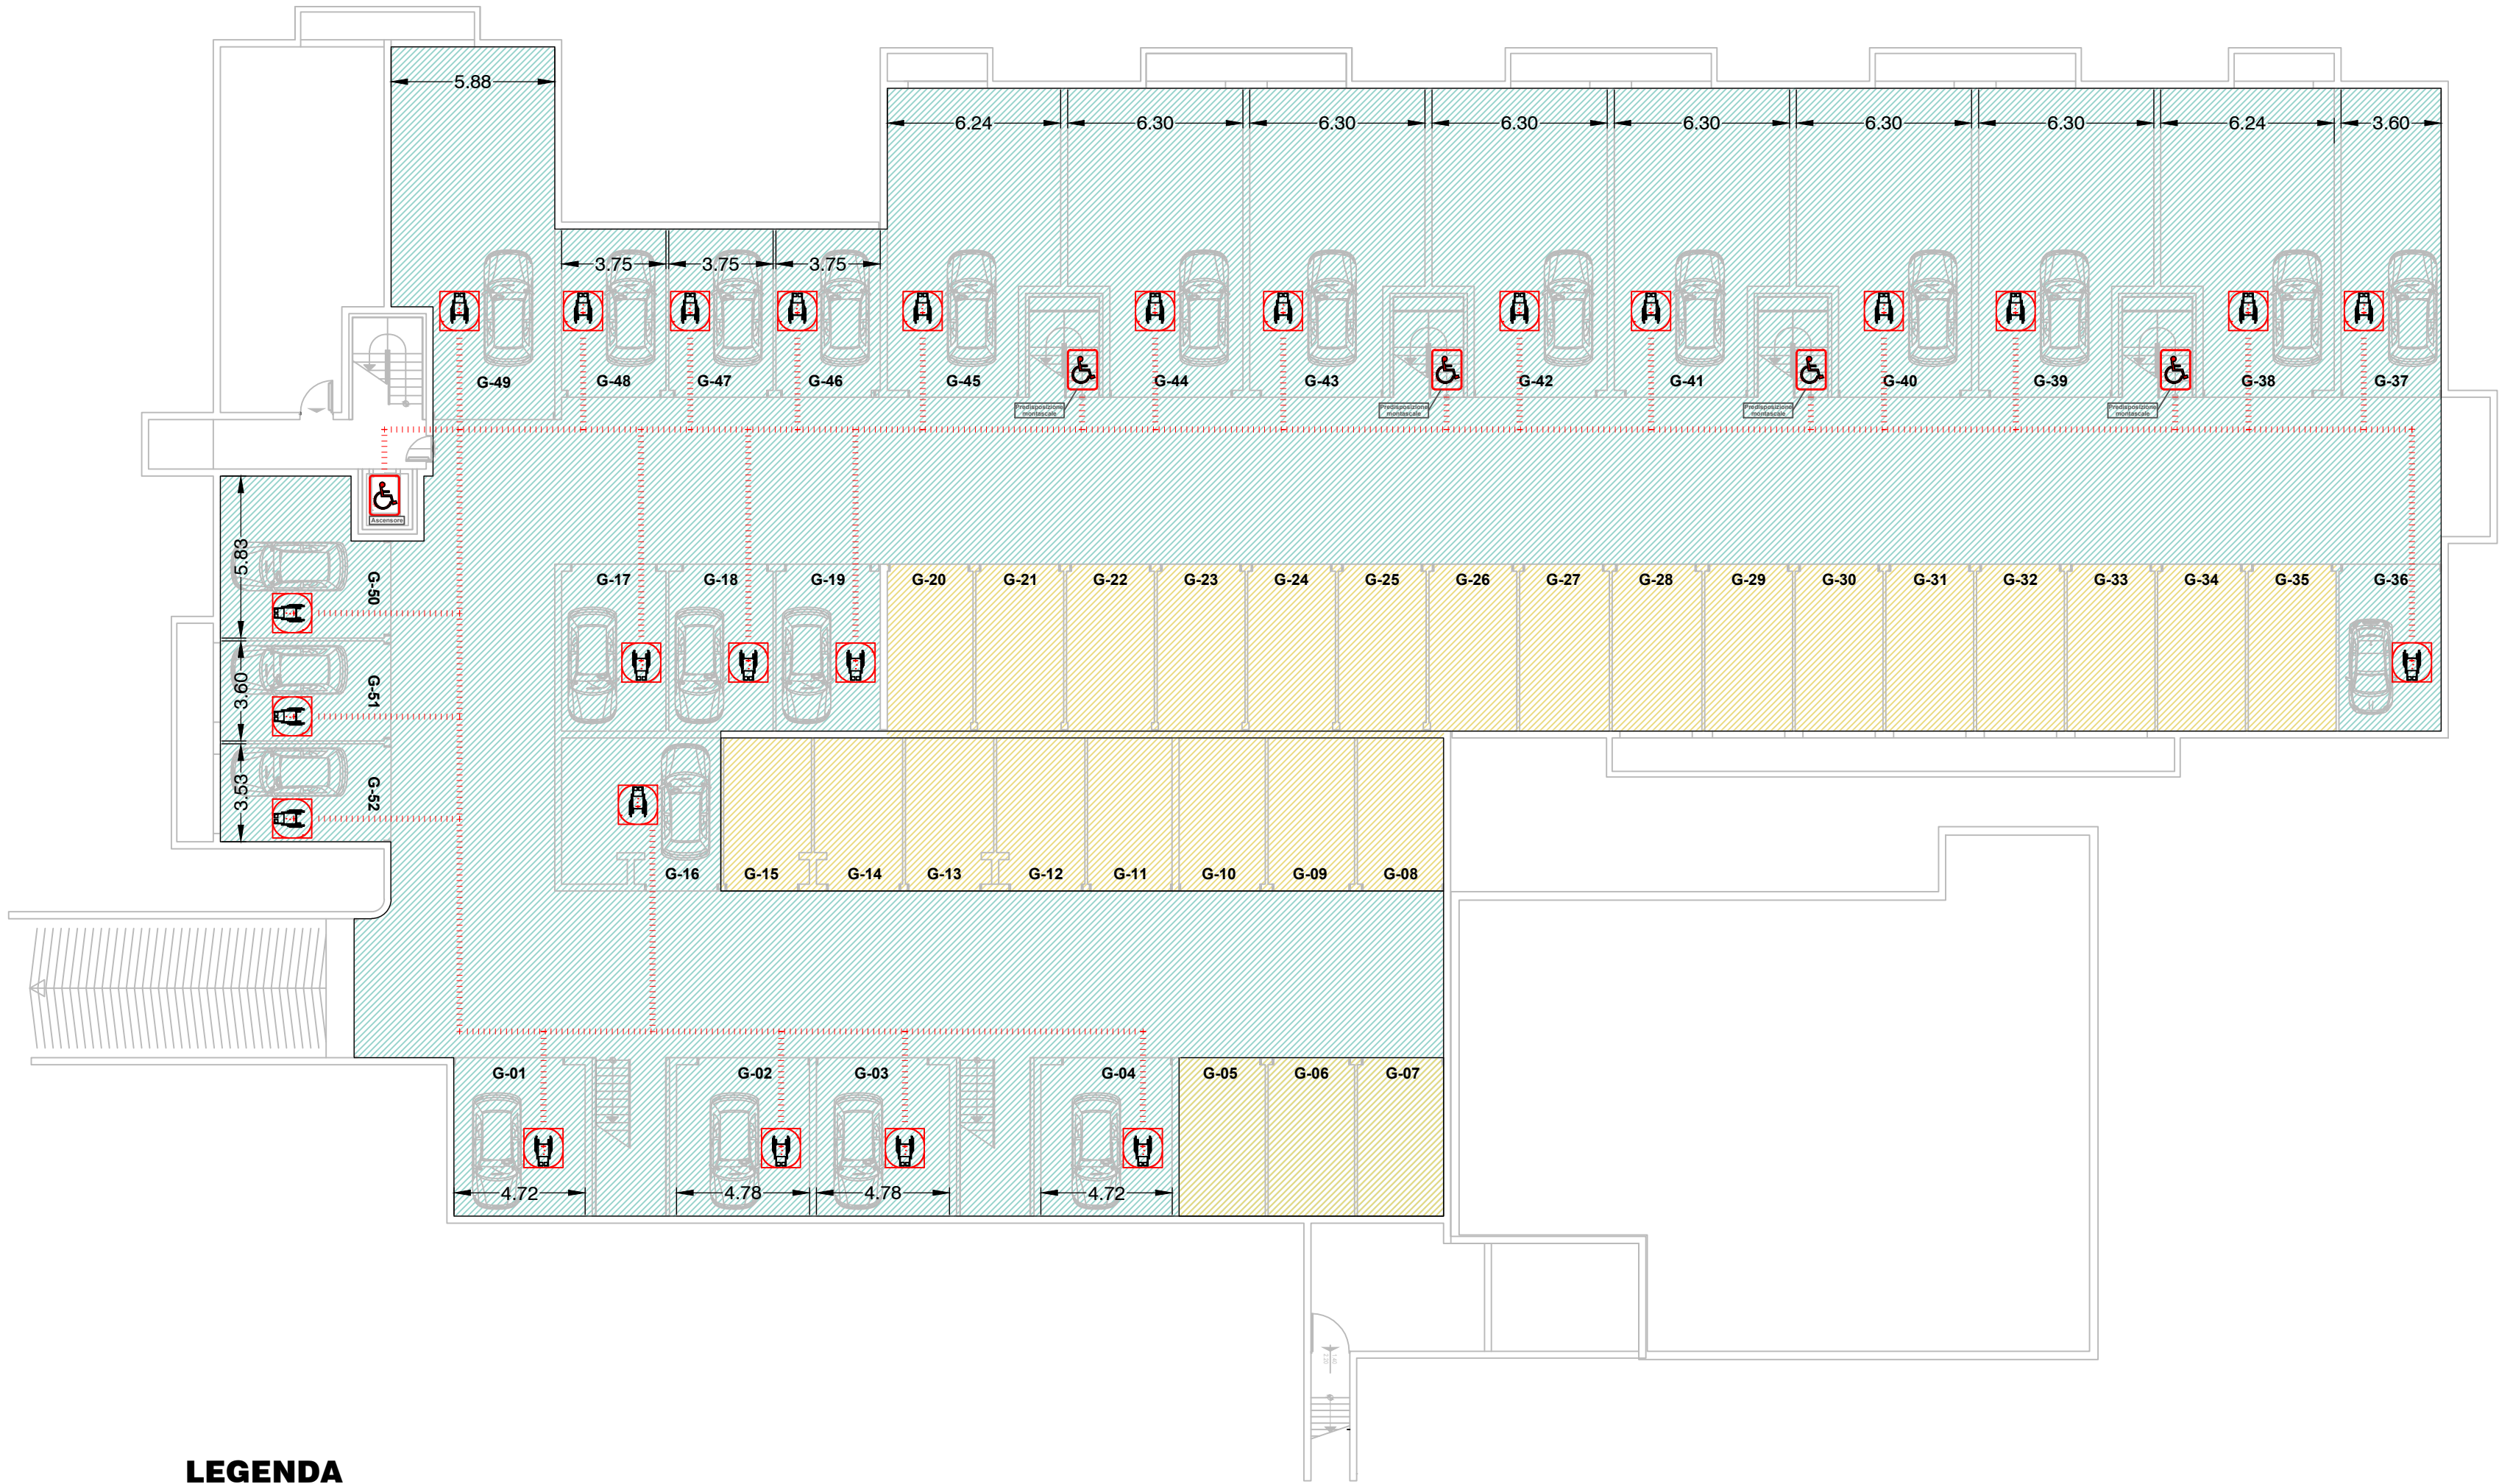

LEGENDA

- AUTORIMESSA ACCESSIBILE
- AUTORIMESSA ACCESSIBILE CON ACCOMPAGNATORE

LEGENDA

ACCESSIBILITA'/VISIBILITA'/ADATTABILITA'

- PERCORSO PEDONALE D'INGRESSO con pendenza inferiore all'8 %
- ROTAZIONE DI 90° Spazio minimo di manovra per sedia a ruote (LEGGE 13/89 e successive integrazioni art. 8.0.2 Spazi di manovra con sedia a ruote)
- ROTAZIONE DI 360° Spazio minimo di manovra per sedia a ruote (LEGGE 13/89 e successive integrazioni art. 8.0.2 Spazi di manovra con sedia a ruote)
- ROTAZIONE DI 180° Spazio minimo di manovra per sedia a ruote (LEGGE 13/89 e successive integrazioni art. 8.0.2 Spazi di manovra con sedia a ruote)
- SVOLTA DI 90° Spazio minimo di manovra per sedia a ruote (LEGGE 13/89 e successive integrazioni art. 8.0.2 Spazi di manovra con sedia a ruote)
- PAVIMENTAZIONE D'ACCESSO Realizzata con materiale antisdrucciolevole
- SPAZI MINIMI antistanti e retrostanti le porte (LEGGE 13/89 e successive integrazioni art.8.1.1 Porte)
- INGRESSO PEDONALE La porta necessita di una pressione inferiore agli 8 kg per l'apertura, l'altezza della maniglia è a 90 cm da terra, l'apertura netta è di 1,00 mt. (LEGGE 13/89 art. 8.1.1 Porte)
- ASCENSORE dimensione minima 130 di profondità e 95 larghezza dimensioni porte cm 80 (D.M. 236/89 art. 8.1.12 Ascensore)
- DEMOLIZIONE
- COSTRUZIONE
- ACCESSIBILE
- ACCESSIBILE CON ACCOMPAGNATORE



STUDIO BELLONI
The Italian Architecture

STUDIO ASSOCIATO DI
ARCHITETTURA E INGEGNERIA
TOSCOLANO MADERNO (BS) - via Statale, 22 tel. +039 0365 641796

Dott. arch. Fabio Belloni Mob. 335 296331 Mail arch.belloni@libero.it PEC fabio.belloni@archiwordpec.it
Dott. ing. Nicola Belloni Mob. 329 2555562 Mail ing.belloni@hotmail.com PEC belloni.nicola@archiwordpec.it

Il Committente COSTRUZIONI DEL LAGO s.r.l. via Pontida,1 BRESCIA		Denominazione dell'opera LOTTIZZAZIONE VIA PIGNA AUTR-P 7 A A RIVOLTELLA DEL GARDA	
Scala 1:200	n.prot.	Data 02/04/2020	Aggiornato
Verifica accessibilità autorimessa		Il Progettista	
		Tavola n. 21	