


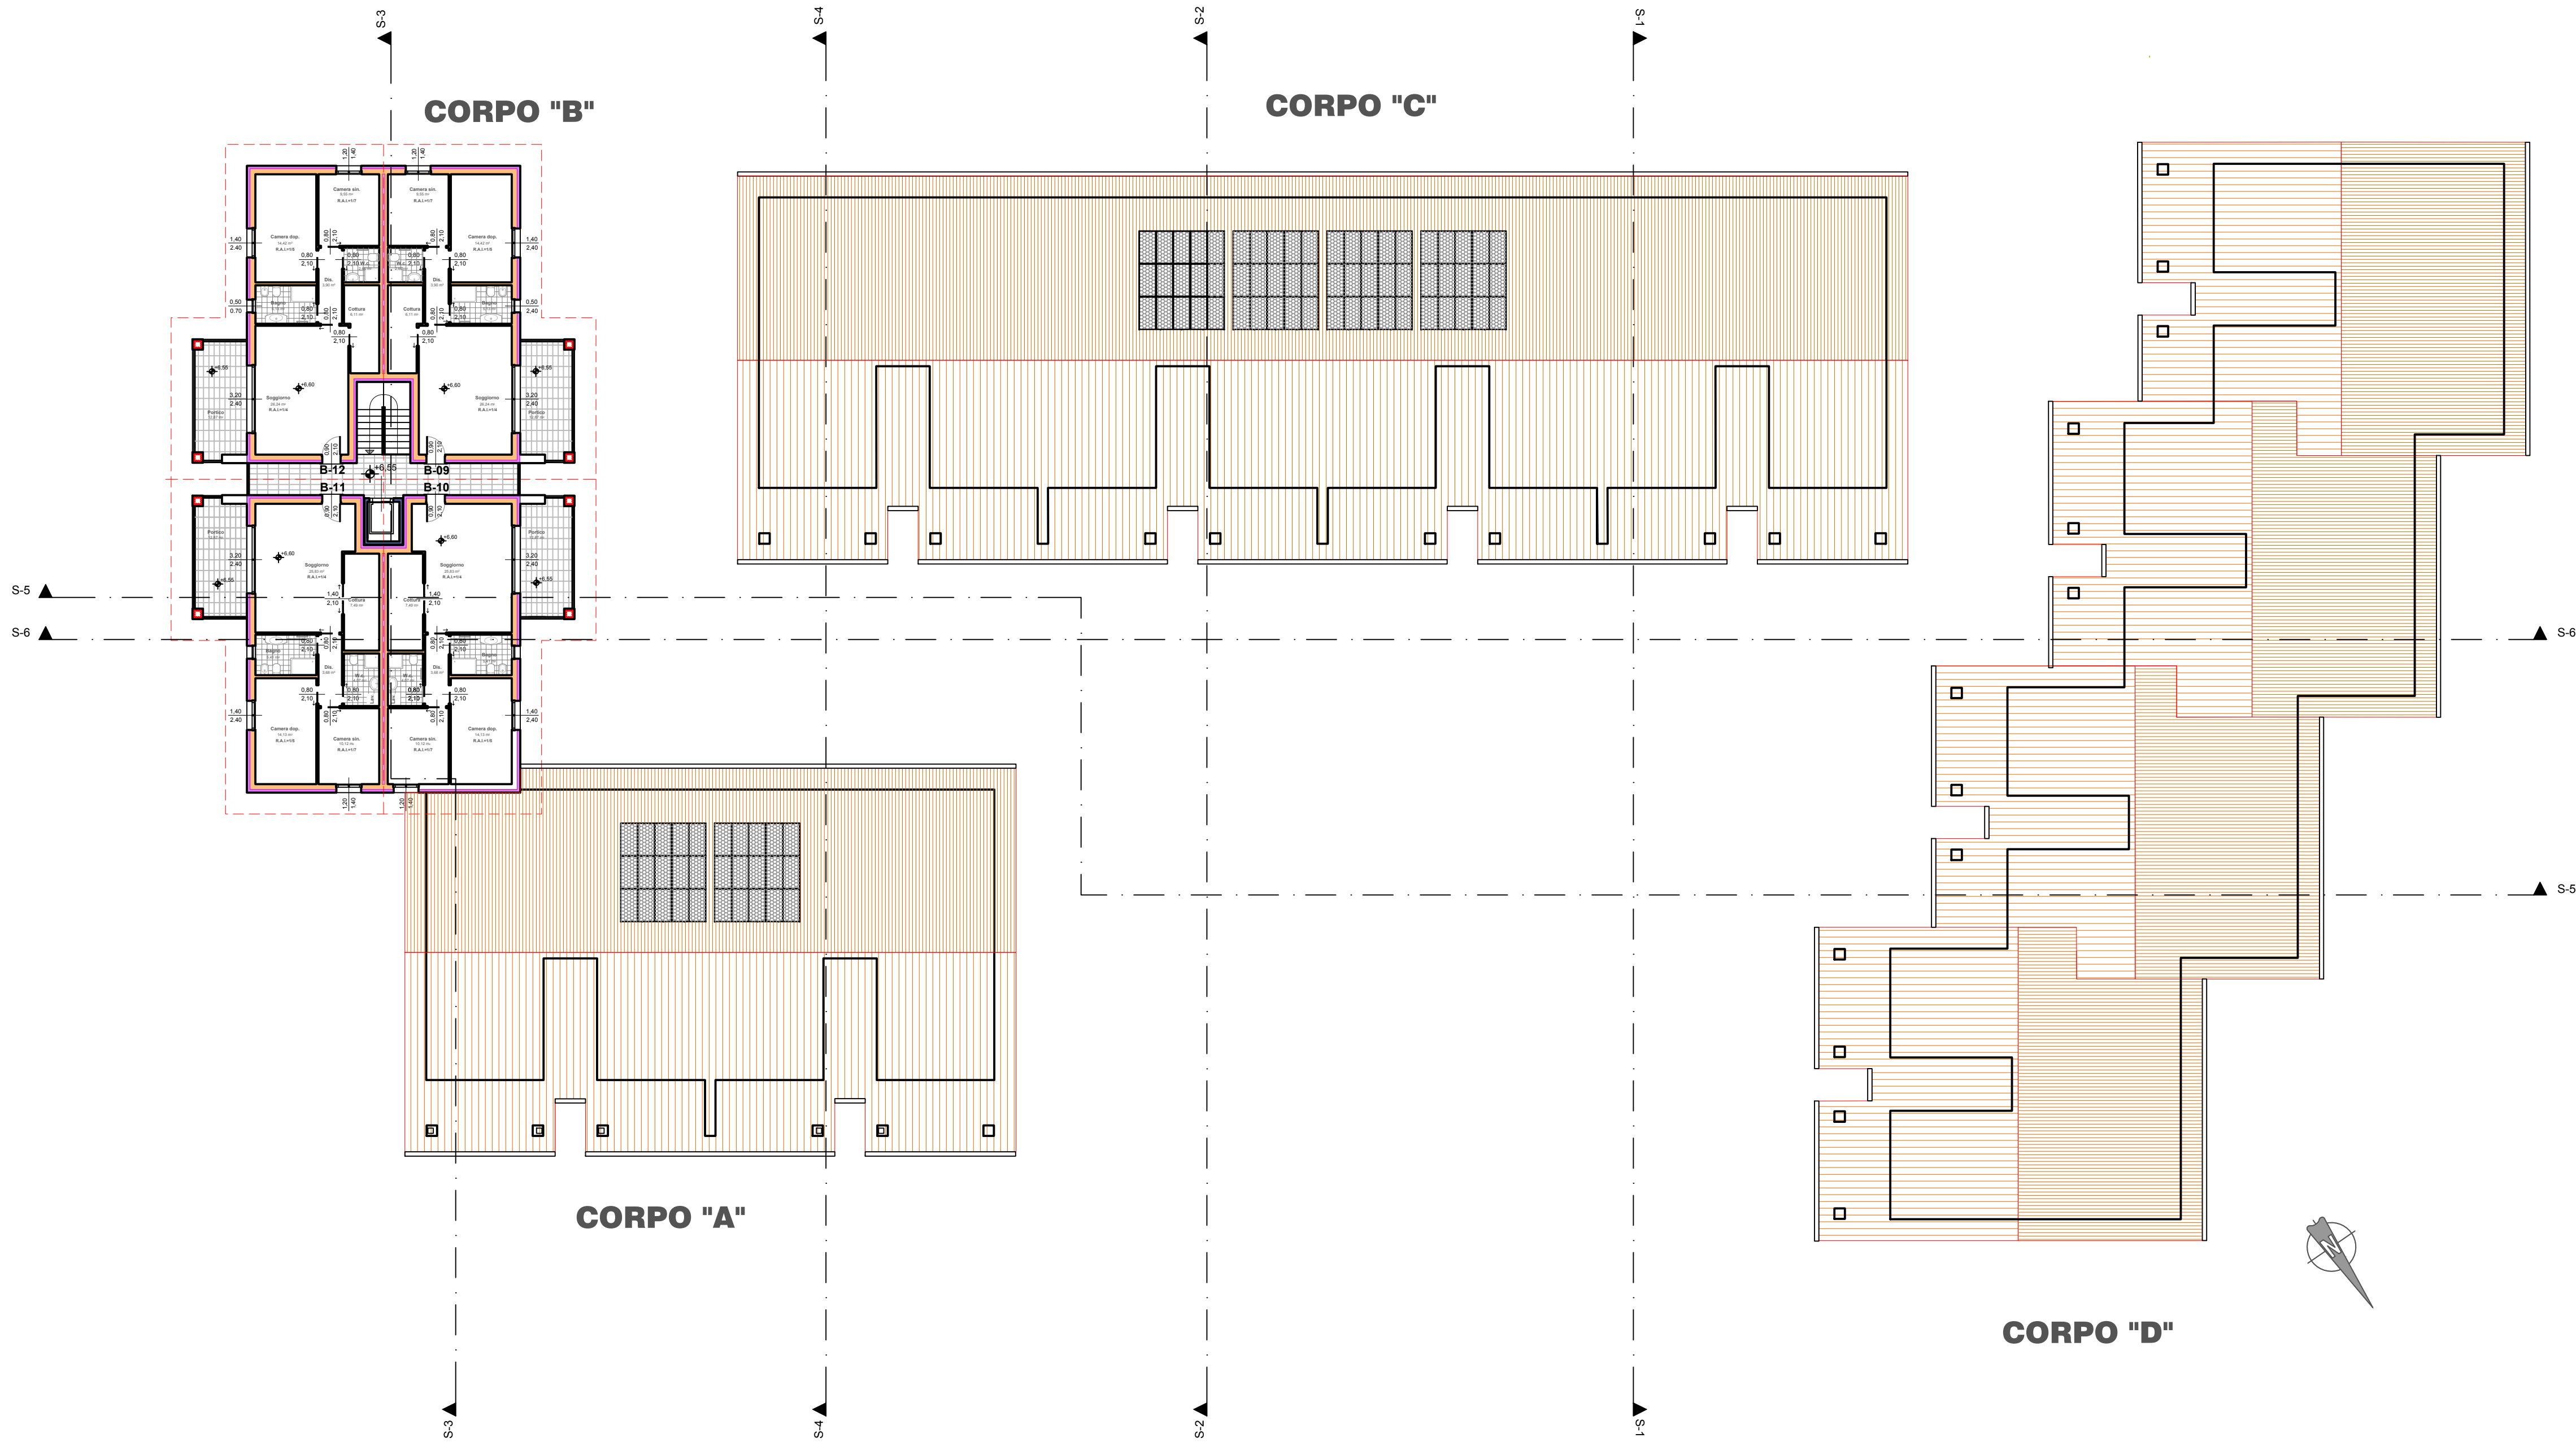

APPARTAMENTO	SUPERFICIE INTERNA
B - 05	70.64 mq
B - 06	73.57 mq
B - 07	73.57 mq
B - 08	70.64 mq
	288.42 mq



STUDIO BELLONI
The Italian Architecture

**STUDIO ASSOCIATO DI
ARCHITETTURA E INGEGNERIA**
TOSCOLANO MADERNO (BS) - via Statale, 22 tel. +039 0365 641796

Dott. arch. Fabio Belloni
Dott. ing. Nicola Belloni

Mob. 335 296331
Mob. 329 2555362

Mail arch.belloni@libero.it
Mail ing.belloni@hotmail.com

PEC fabio.belloni@archiwordpec.it
PEC belloni.nicola@archiwordpec.it

Il Committente
COSTRUZIONI DEL LAGO s.r.l.
via Pontida,1 BRESCIA

Scala
1:200

Planimetria pino secondo

Denominazione dell'opera
**LOTTIZZAZIONE VIA PIGNA AUTR-P 7 A
A RIVOLTELLA DEL GARDA**

Data
02/04/2020

Il Progettista

Aggiornato

Tavola n.
09