


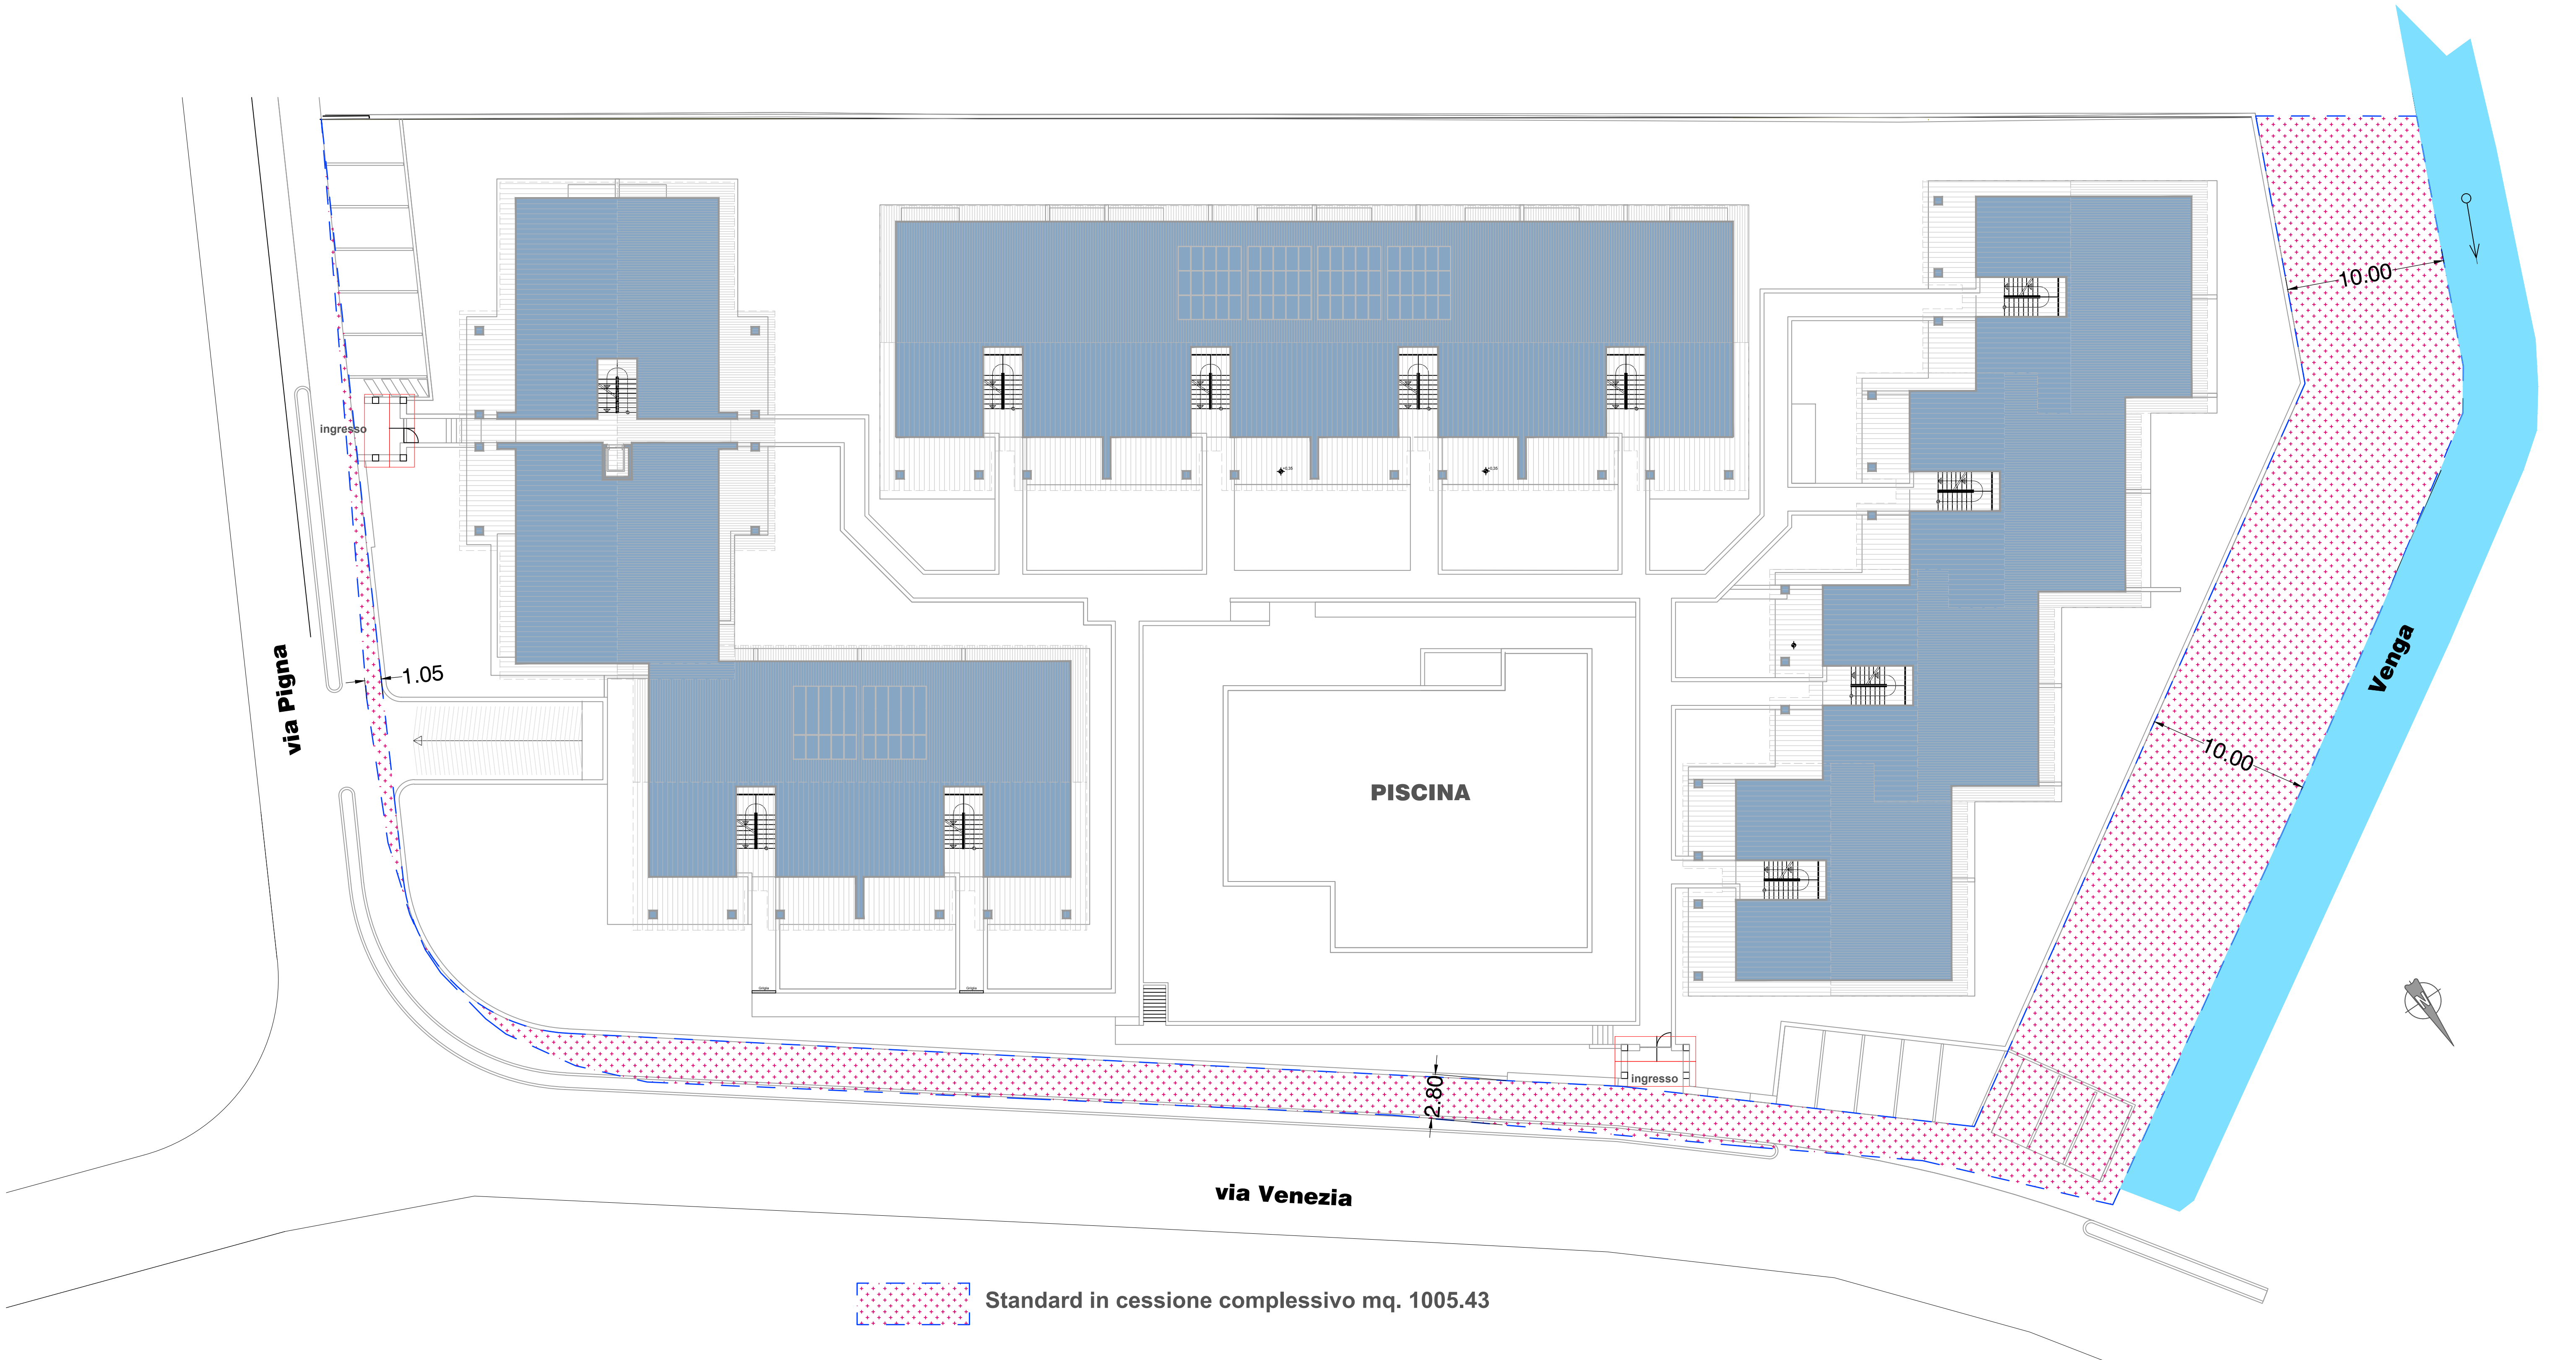

**STUDIO ASSOCIATO DI
ARCHITETTURA E INGEGNERIA**
TOSCOLANO MADERNO (BS) - via Statale, 22 tel. +039 0365 641796

STUDIO BELLONI
The Italian Architecture

Dott. arch. Fabio Belloni
Dott. ing. Nicola Belloni

Mob. 335 296331
Mob. 329 2555562

Mail arch.belloni@libero.it
Mail ing.belloni@hotmail.com

PEC fabio.belloni@archiwordpec.it
PEC belloni.nicola@archiwordpec.it

Il Committente		Denominazione dell'opera	
COSTRUZIONI DEL LAGO s.r.l.		LOTTIZZAZIONE VIA PIGNA AUTR-P 7 A	
via Pontida,1 BRESCIA		A RIVOLTELLA DEL GARDA	
Scala	n.prot.	Data	Aggiornato
1:200		02/04/2020	
Standard in cessione		Il Progettista	Tavola n.
			05