


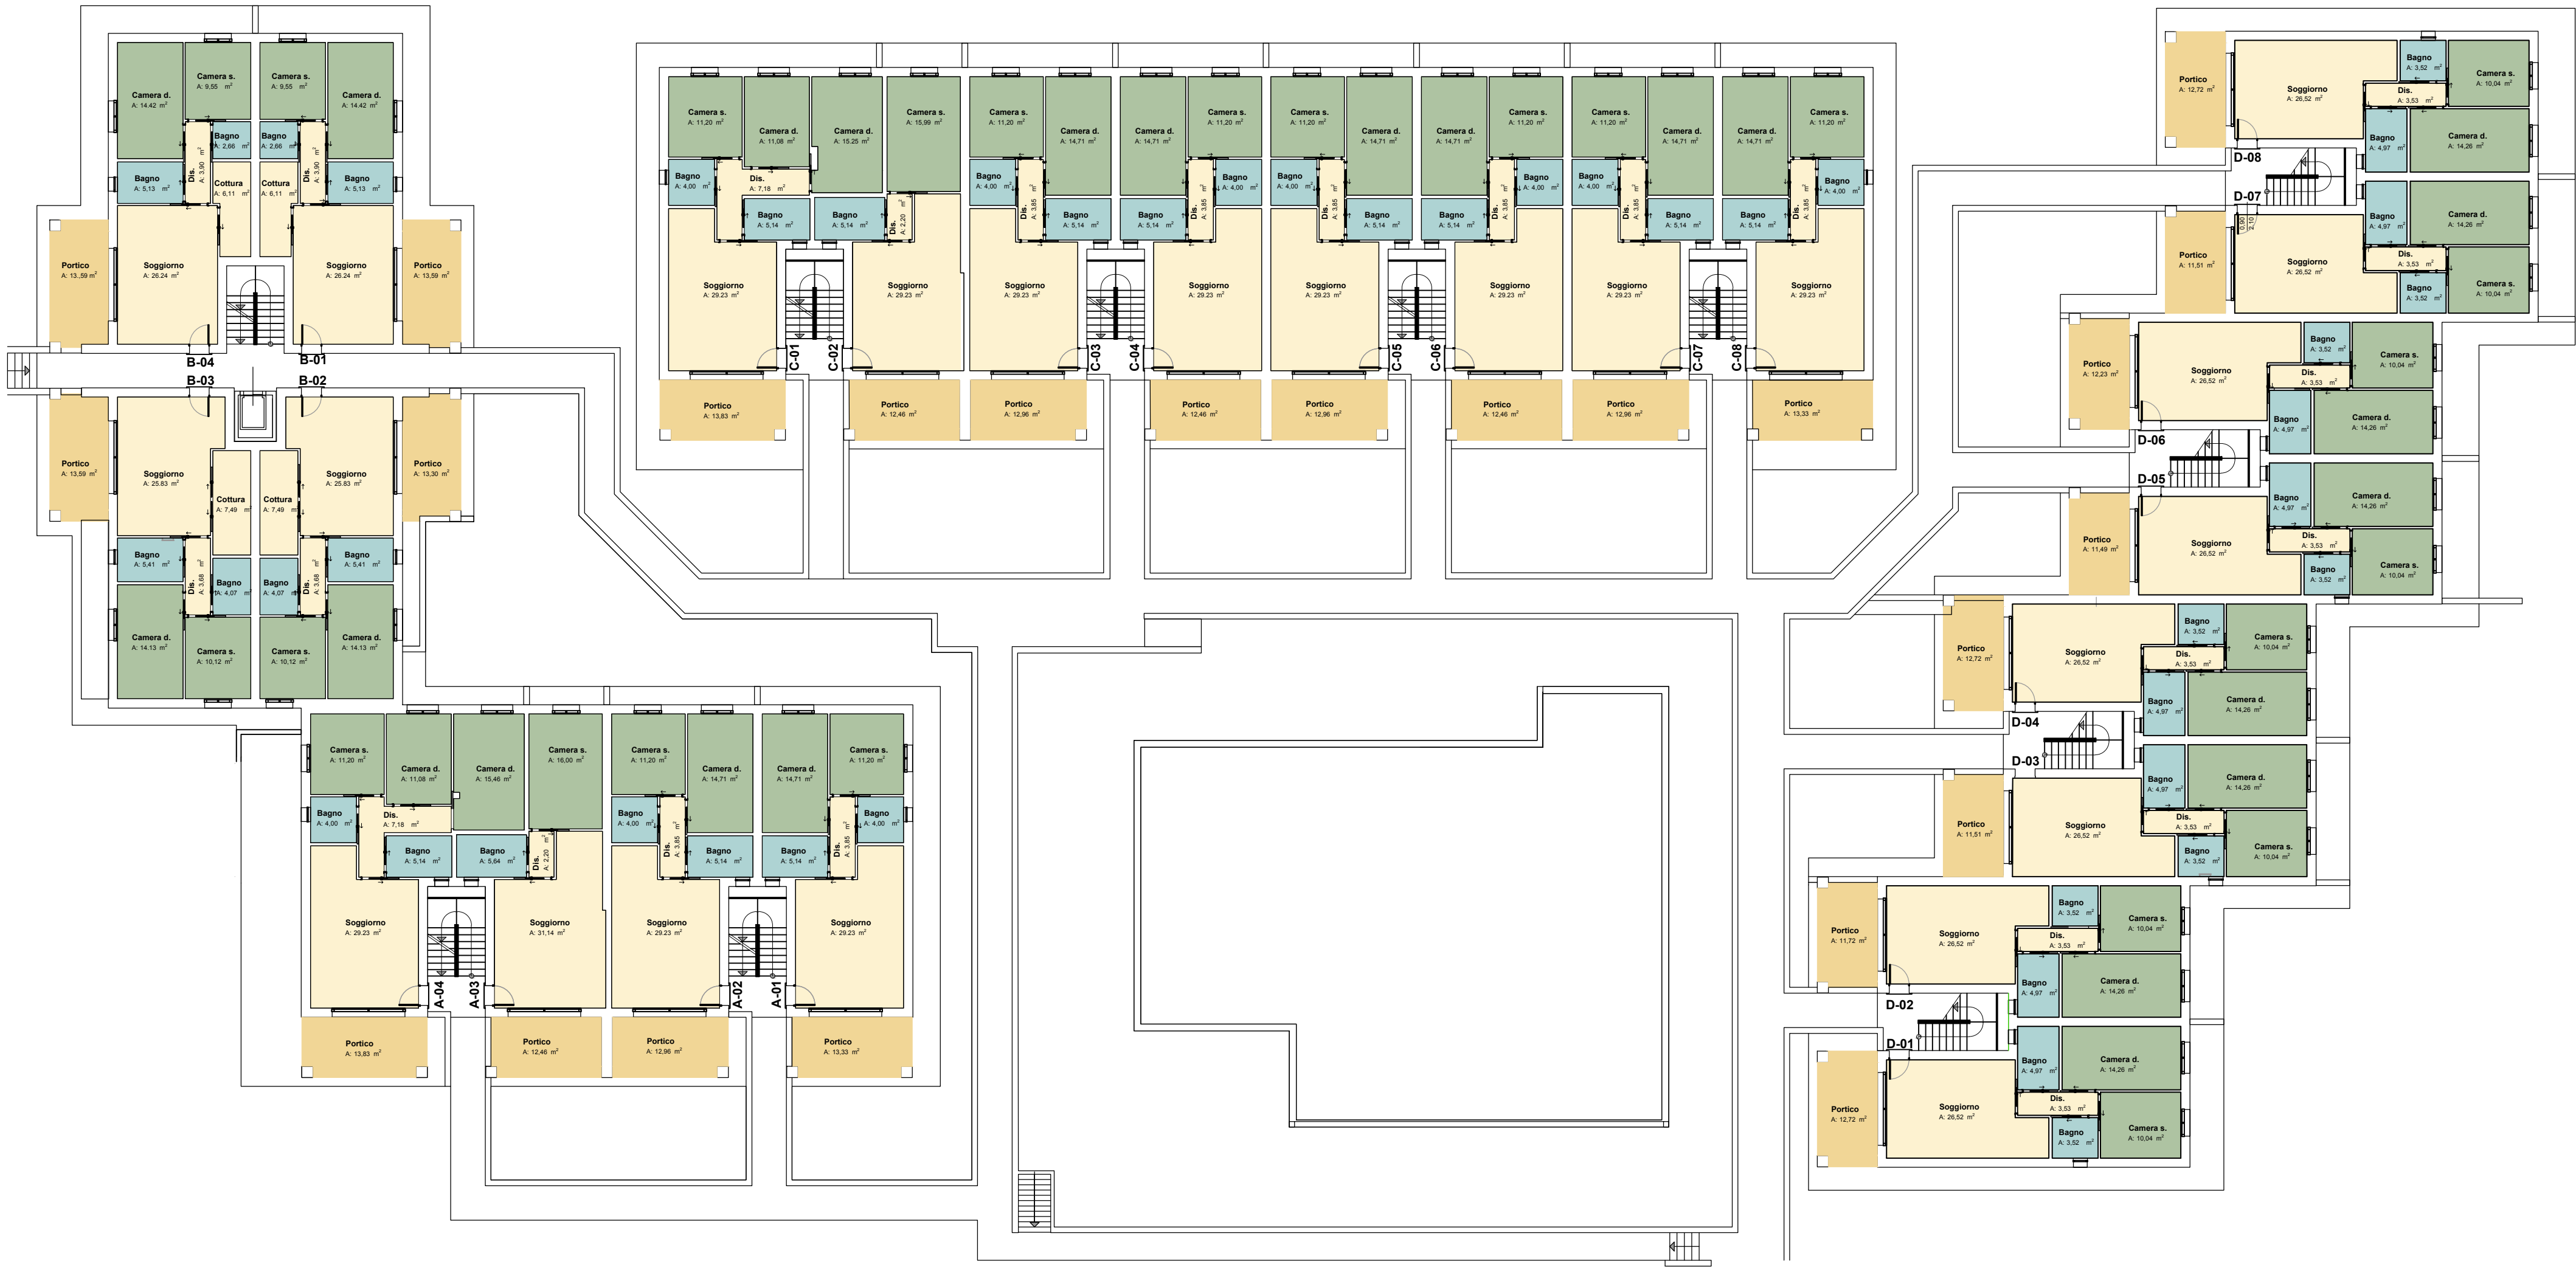

APPARTAMENTO	S.u.							S.n.r.	
	Soggiorno	Cucina	Camera mat.	Camera sin.	Camera sin.	Bagno 1	Bagno 2	Disimp.	Sup portico
A - 01	29.23 mq		14.71 mq	11.20 mq		5.14 mq	4.00 mq	3.85 mq	13.33 mq
A - 02	29.23 mq		14.71 mq	11.20 mq		5.14 mq	4.00 mq	3.85 mq	12.96 mq
A - 03	31.14 mq		16.00 mq			5.64 mq		2.20 mq	12.46 mq
A - 04	29.23 mq		15.46 mq	11.20 mq	11.07 mq	5.14 mq	4.00 mq	7.18 mq	13.83 mq
B - 01	26.24 mq	6.11 mq	14.42 mq	9.55 mq		5.13 mq	2.66 mq	3.90 mq	13.59 mq
B - 02	25.83 mq	7.49 mq	14.13 mq	10.12 mq		5.41 mq	4.07 mq	3.68 mq	13.30 mq
B - 03	25.83 mq	7.49 mq	14.13 mq	10.12 mq		5.41 mq	4.07 mq	3.68 mq	13.59mq
B - 04	26.24 mq	6.11 mq	14.42 mq	9.55 mq		5.13 mq	2.66 mq	3.90 mq	13.59 mq
C - 01	29.23 mq		15.25 mq	11.20 mq	11.08 mq	5.14 mq	4.00 mq	7.18 mq	13.83 mq
C - 02	29.23 mq		15.99 mq			5.14 mq		2.20 mq	12.46 mq
C - 03	29.23 mq		14.71 mq	11.20 mq		5.14 mq	4.00 mq	3.85 mq	12.96 mq
C - 04	29.23 mq		14.71 mq	11.20 mq		5.14 mq	4.00 mq	3.85 mq	12.46 mq
C - 05	29.23 mq		14.71 mq	11.20 mq		5.14 mq	4.00 mq	3.85 mq	12.96 mq
C - 06	29.23 mq		14.71 mq	11.20 mq		5.14 mq	4.00 mq	3.85 mq	12.46 mq
C - 07	29.23 mq		14.71 mq	11.20 mq		5.14 mq	4.00 mq	3.85 mq	12.96 mq
C - 08	29.23 mq		14.71 mq	11.20 mq		5.14 mq	4.00 mq	3.85 mq	13.33 mq
D - 01	26.52 mq		14.26 mq	10.04 mq		4.97 mq	3.52 mq	3.53 mq	12.72 mq
D - 02	26.52 mq		14.26 mq	10.04 mq		4.97 mq	3.52 mq	3.53 mq	11.72 mq
D - 03	26.52 mq		14.26 mq	10.04 mq		4.97 mq	3.52 mq	3.53 mq	11.51 mq
D - 04	26.52 mq		14.26 mq	10.04 mq		4.97 mq	3.52 mq	3.53 mq	12.72 mq
D - 05	26.52 mq		14.26 mq	10.04 mq		4.97 mq	3.52 mq	3.53 mq	11.49 mq
D - 06	26.52 mq		14.26 mq	10.04 mq		4.97 mq	3.52 mq	3.53 mq	12.23 mq
D - 07	26.52 mq		14.26 mq	10.04 mq		4.97 mq	3.52 mq	3.53 mq	11.51 mq
D - 08	26.52 mq		14.26 mq	10.04 mq		4.97 mq	3.52 mq	3.53 mq	12.72 mq
	668.97 mq	27.20 mq	351.56 mq	231.66 mq	22.16 mq	123.02 mq	81.62 mq	92.96 mq	306.69 mq
	Totale S.u. 1599.15 mq.							Totale S.n.r. 306.69 mq.	

STUDIO ASSOCIATO DI
ARCHITETTURA E INGEGNERIA

TOSCOLANO MADERNO (BS) - via Statale, 22 tel. +039 0365 641796

STUDIO BELLONI
The Italian Architecture

Dott. arch. Fabio Belloni
Dott. ing. Nicola Belloni

Mob. 335 296331
Mob. 329 2555562

Mail arch.belloni@libero.it
Mail ing.belloni@hotmail.com

PEC fabio.belloni@archwordpec.it
PEC belloni.nicola@archwordpec.it

Il Committente

COSTRUZIONI DEL LAGO s.r.l.
via Pontida,1 BRESCIA

Denominazione dell'opera

**LOTTIZZAZIONE VIA PIGNA AUTR-P 7 A
A RIVOLTELLA DEL GARDA**

Scala
1:200

n.prot.

Data
02/04/2020

Aggiornato

Schema su/snr piano terra

Il Progettista

Tavola n.
19