


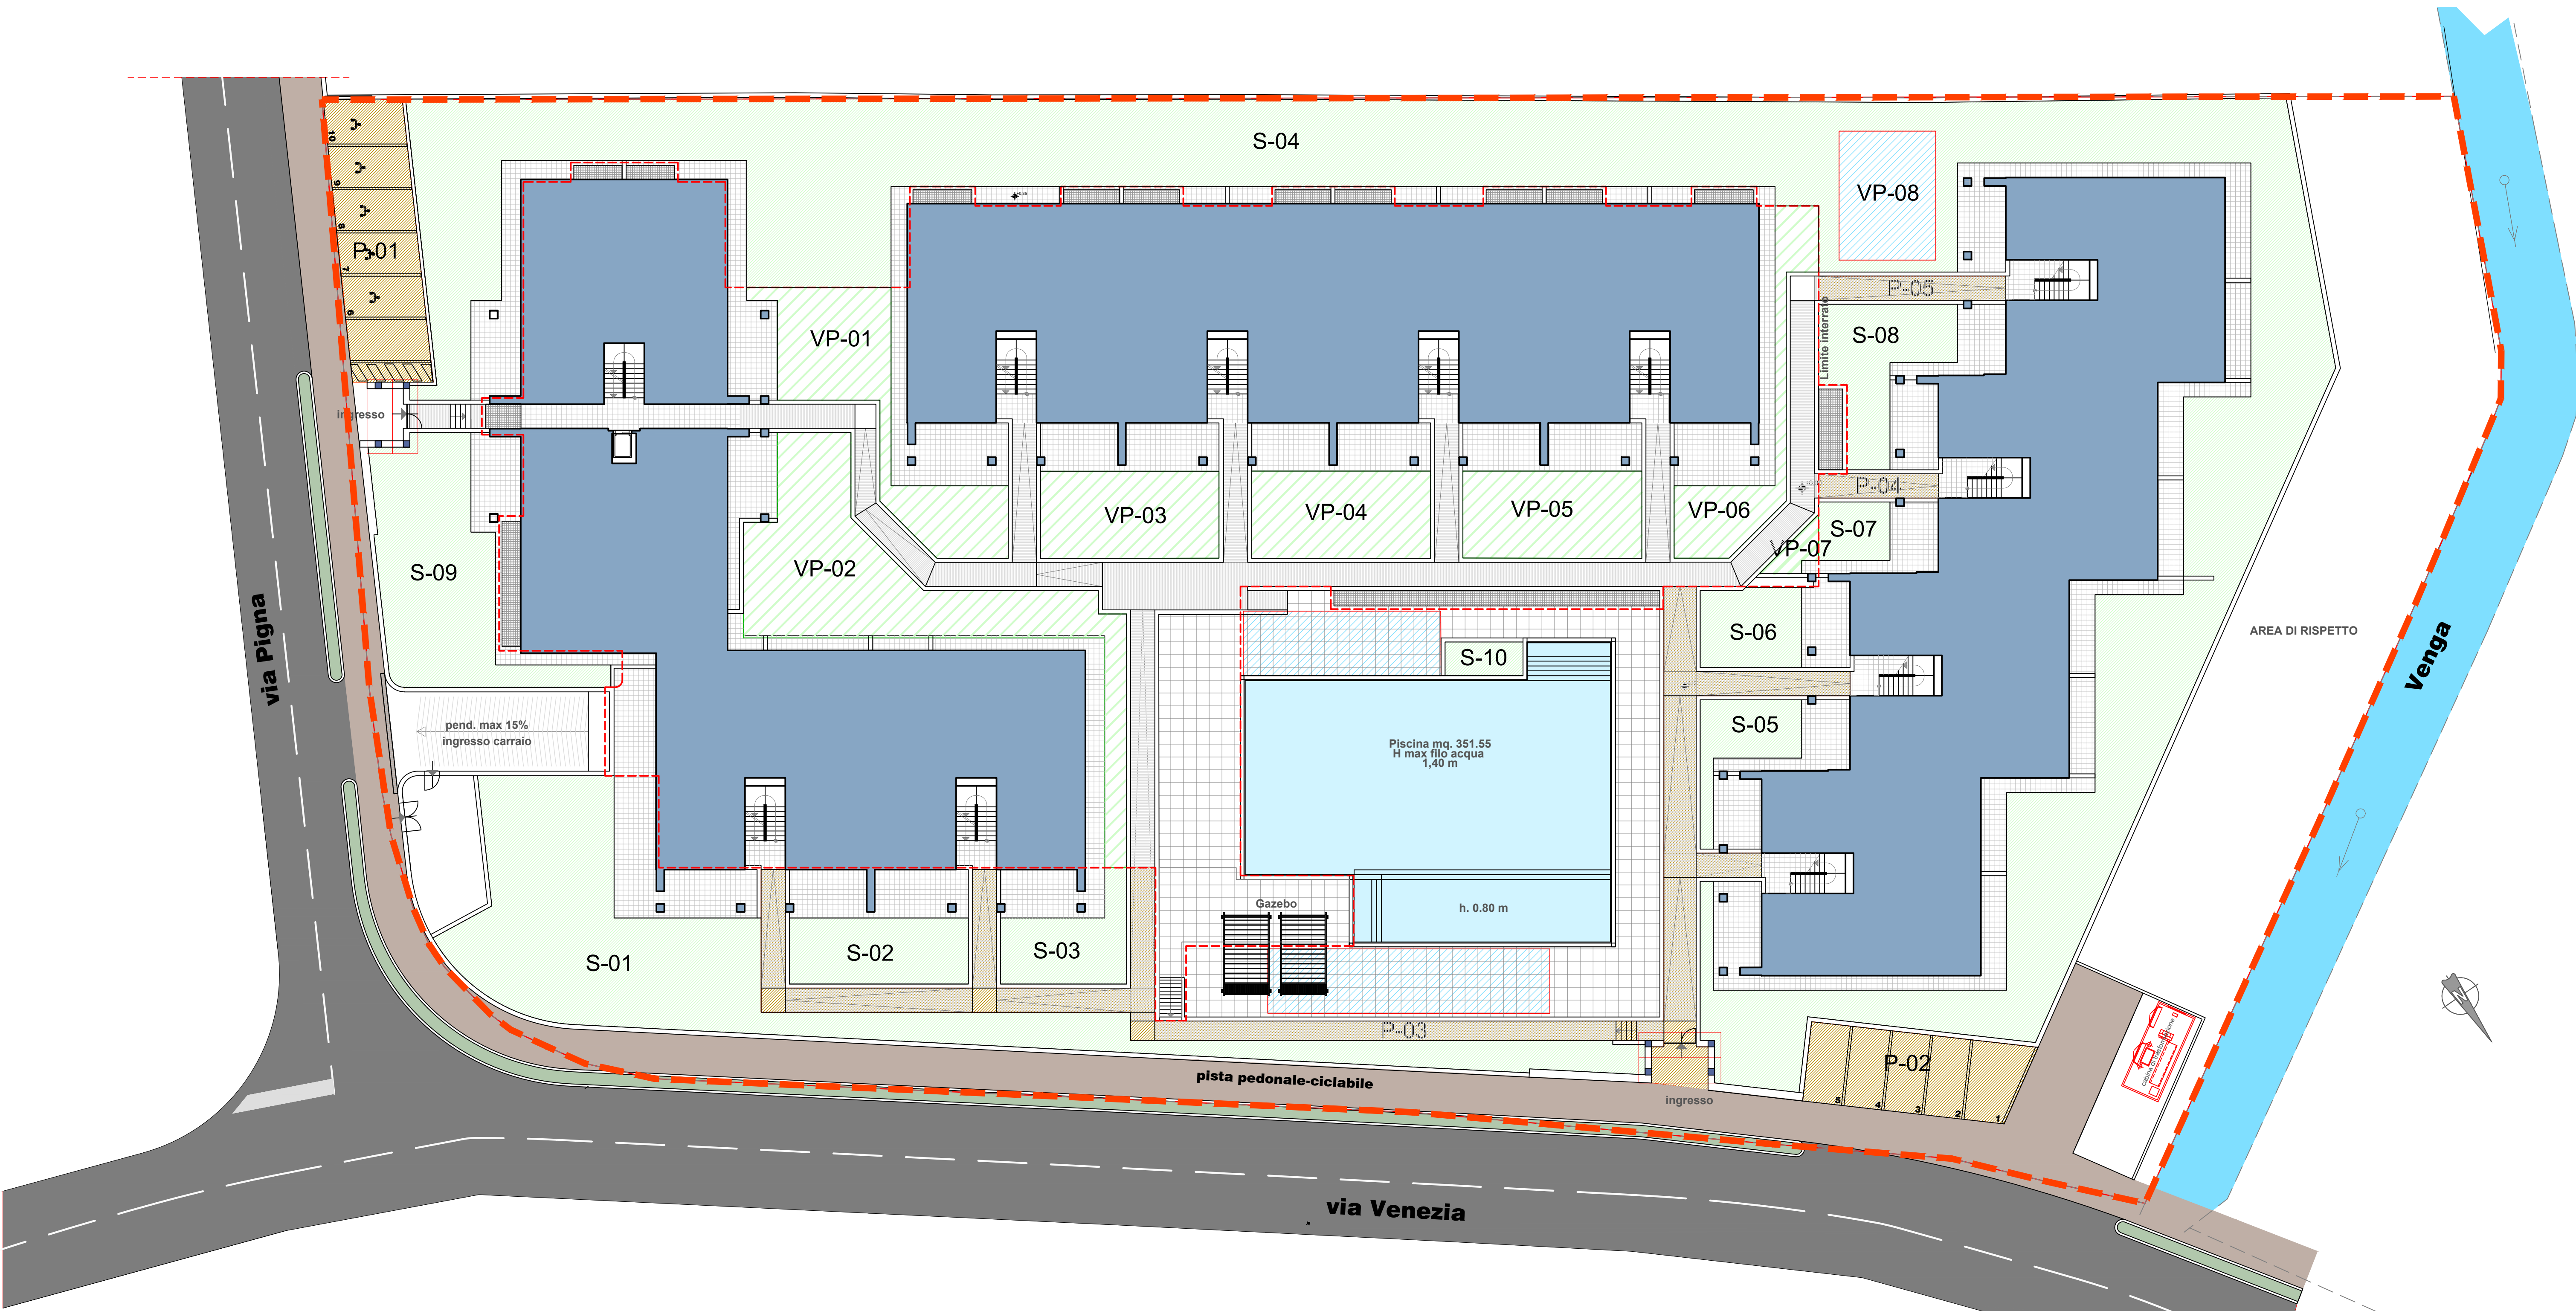

SUPERFICIE PERMEABILE	
S-01	285.33 mq
S-02	45.50 mq
S-03	36.27 mq
S-04	1040.80 mq
S-05	27.38 mq
S-06	30.77 mq
S-07	16.00 mq
S-08	51.43 mq
S-09	113.07 mq
S-10	10.09 mq
TOTALE SUP. DRENANTE	1656.64 mq

AREA PAVIMENTATA CON SISTEMI PERMEABILI CERTIFICATI	
P-01	87.04 mq
P-02	66.20 mq
P-03	196.55 mq
P-04	11.16 mq
P-05	17.43 mq
TOTALE SUP.	378.38 mq
Coeff. di calcolo	100%
TOTALE SUP. DRENANTE	378.38 mq

AREA COPERTURA A VERDE PENSILE	
VP-01	84.06 mq
VP-02	150.40 mq
VP-03	59.75 mq
VP-04	60.10 mq
VP-05	60.00 mq
VP-06	42.23 mq
VP-07	5.84 mq
VP-08	48.00 mq
TOTALE SUP.	513.38 mq
Coeff. di calcolo	10%
TOTALE SUP. DRENANTE	51.34 mq

TOTALE SUP. DRENANTE COMP. = 2086.36 mq

superficie permeabile complessiva mq. 2128.92
(art. 20.9 N.T.A.)

indice drenante 31%
(art. 20.8 N.T.A.)



STUDIO BELLONI
The Italian Architecture

**STUDIO ASSOCIATO DI
ARCHITETTURA E INGEGNERIA**
TOSCOLANO MADERNO (BS) via Statale,22 te. 0365641796 - www.architetturabelloni.it

Dott. arch. Fabio Belloni
Dott. ing. Nicola Belloni

Mob. 335 295331
Mob. 329 2555562

Mail arch.belloni@libero.it
Mail ing.belloni@hotmail.com

PEC fabio.belloni@archiwordpec.it
PEC belloni.nicola@archiwordpec.it

Il Committente
COSTRUZIONI DEL LAGO s.r.l.
via Pontida,1 BRESCIA

Denominazione dell'opera
**LOTTIZZAZIONE VIA PIGNA AUTR-P 7 A
A RIVOLTELLA DEL GARDA**

Scala
1:200

n.prot.

Data
02/04/2020

Aggiornato
13/07/2020

Verifica Superficie Permeabile Complessiva

Il Progettista

Tavola n.
14
AGGIORNATA