


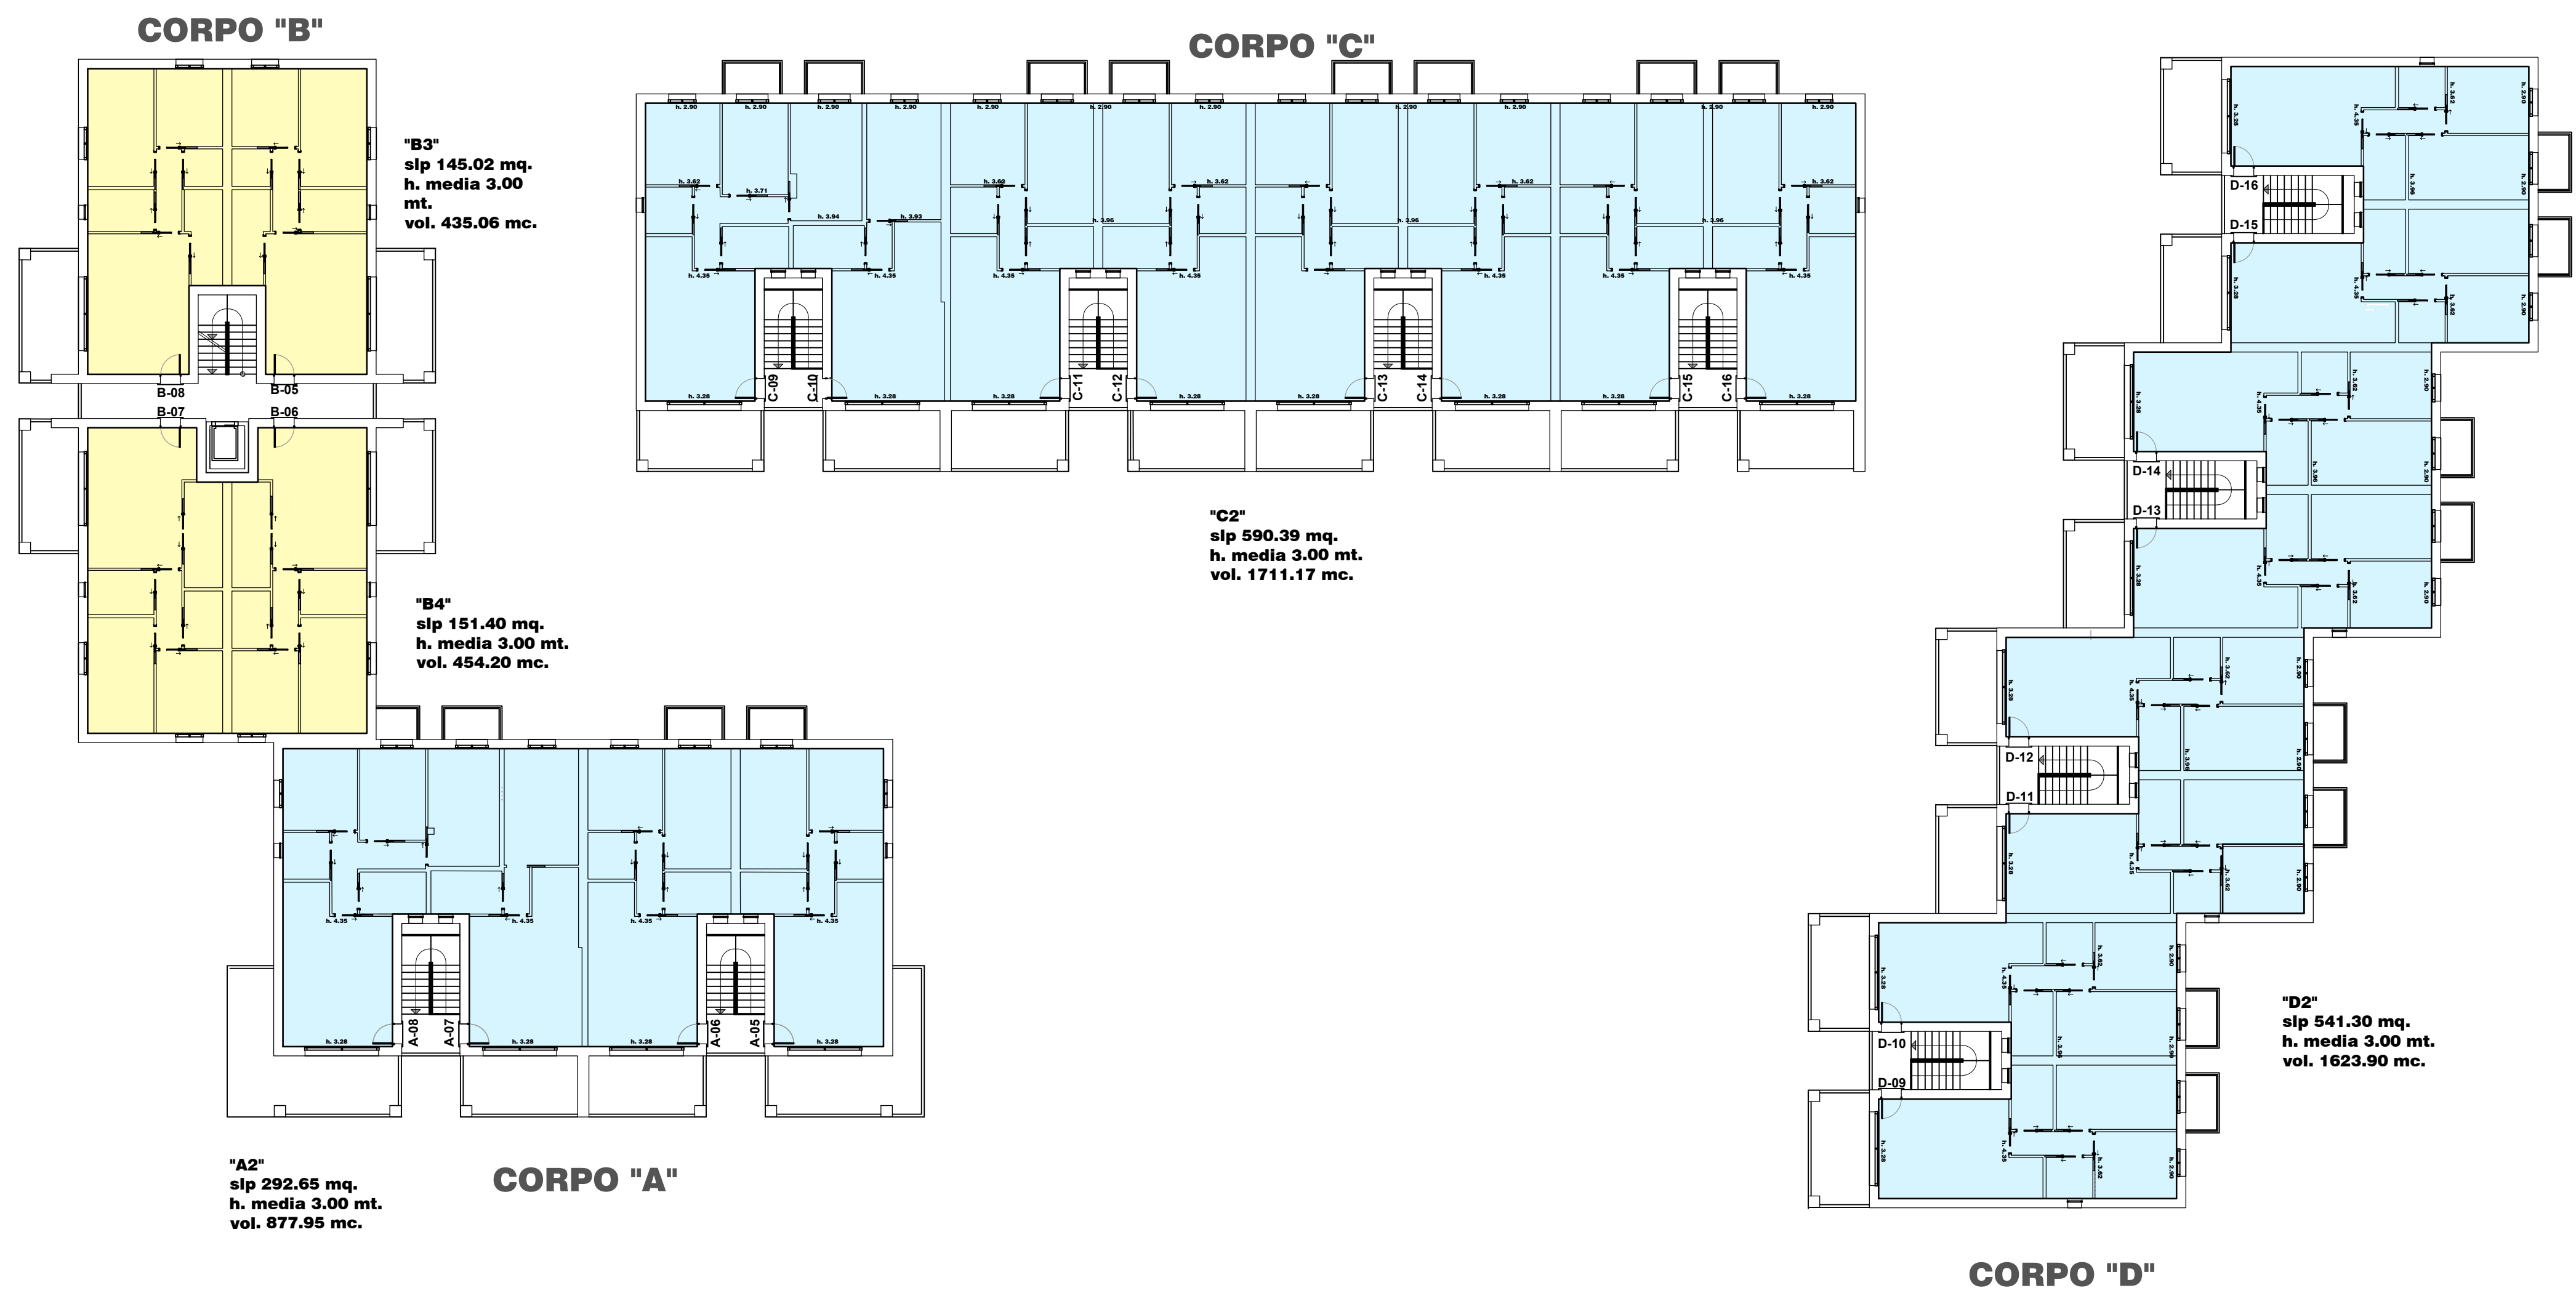

 STUDIO ASSOCIATO DI ARCHITETTURA E INGEGNERIA TOSCOLANO MADERNO (BS) via Statale, 222 tel. 0365641796 - www.indirizzositoweb.it				
STUDIO BELLONI The Italian Architect	Dott. arch. Fabio Belloni Dott. ing. Nicola Belloni	Mob. 335.295331 Mob. 329.555552	Mail arch.belloni@libero.it Mail arch.belloni@hotmail.com	PEC fabio.belloni@archivordoc.it belloni.nicola@archivordoc.it