


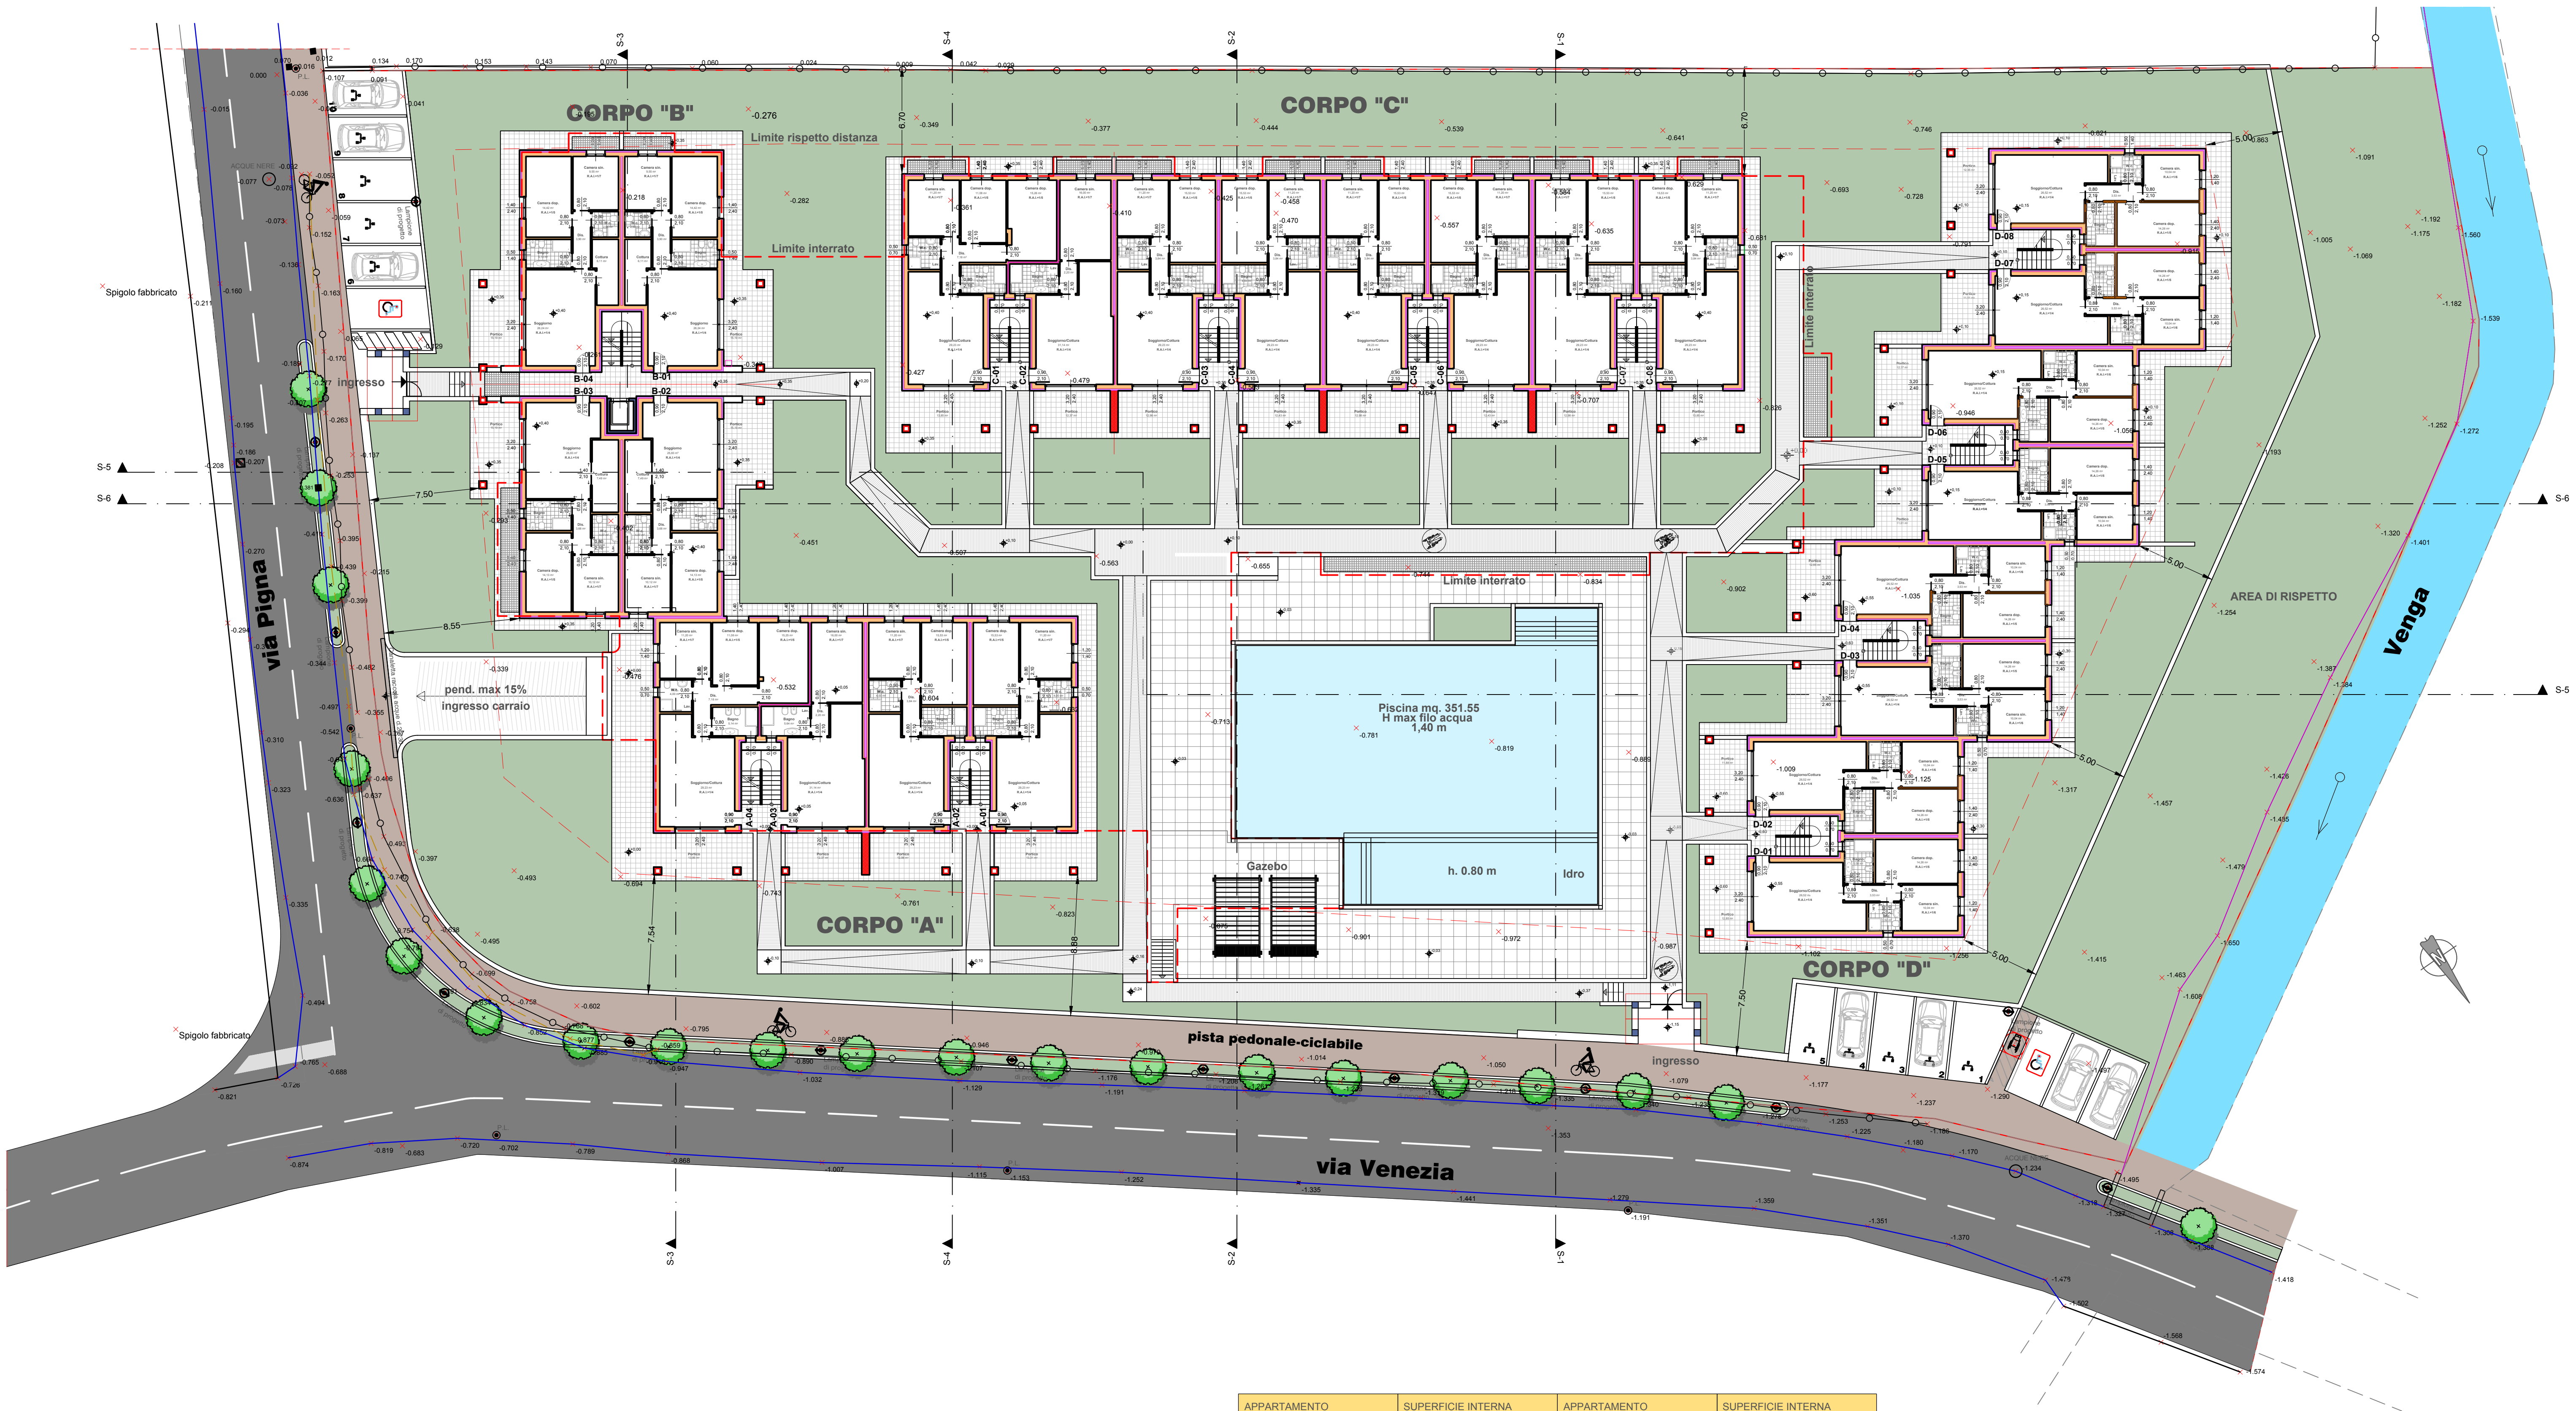

APPARTAMENTO	SUPERFICIE INTERNA	APPARTAMENTO	SUPERFICIE INTERNA
A - 01	70.46 mq	C - 05	70.46 mq
A - 02	70.46 mq	C - 06	70.46 mq
A - 03	55.96 mq	C - 07	70.46 mq
A - 04	86.37 mq	C - 08	70.46 mq
B - 01	70.64 mq	D - 01	65.08 mq
B - 02	73.57 mq	D - 02	65.08 mq
B - 03	73.57 mq	D - 03	65.08 mq
B - 04	70.64 mq	D - 04	65.08 mq
C - 01	86.37 mq	D - 05	65.08 mq
C - 02	55.96 mq	D - 06	65.08 mq
C - 03	70.46 mq	D - 07	65.08 mq
C - 04	70.46 mq	D - 08	65.08 mq
		1657.40 mq	

**STUDIO ASSOCIATO DI
ARCHITETTURA E INGEGNERIA**
TOSCOLANO MADERNO (BS) - via Statale, 22 tel. +039 0365 641796

STUDIO BELLONI
The Italian Architecture

Dott. arch. Fabio Belloni
Dott. ing. Nicola Belloni

Mob. 335 296331
Mob. 329 2555562

Mail arch.belloni@libero.it
Mail ing.belloni@hotmail.com

PEC fabio.belloni@archiwordpec.it
PEC belloni.nicola@archiwordpec.it

Il Committente
COSTRUZIONI DEL LAGO s.r.l.
via Pontida,1 BRESCIA

Denominazione dell'opera
**LOTTIZZAZIONE VIA PIGNA AUTR-P 7 A
A RIVOLTELLA DEL GARDA**

Scala
1:200

Planimetria piano terra

Data
02/04/2020

Il Progettista

Aggiornato

Tavola n.
07