


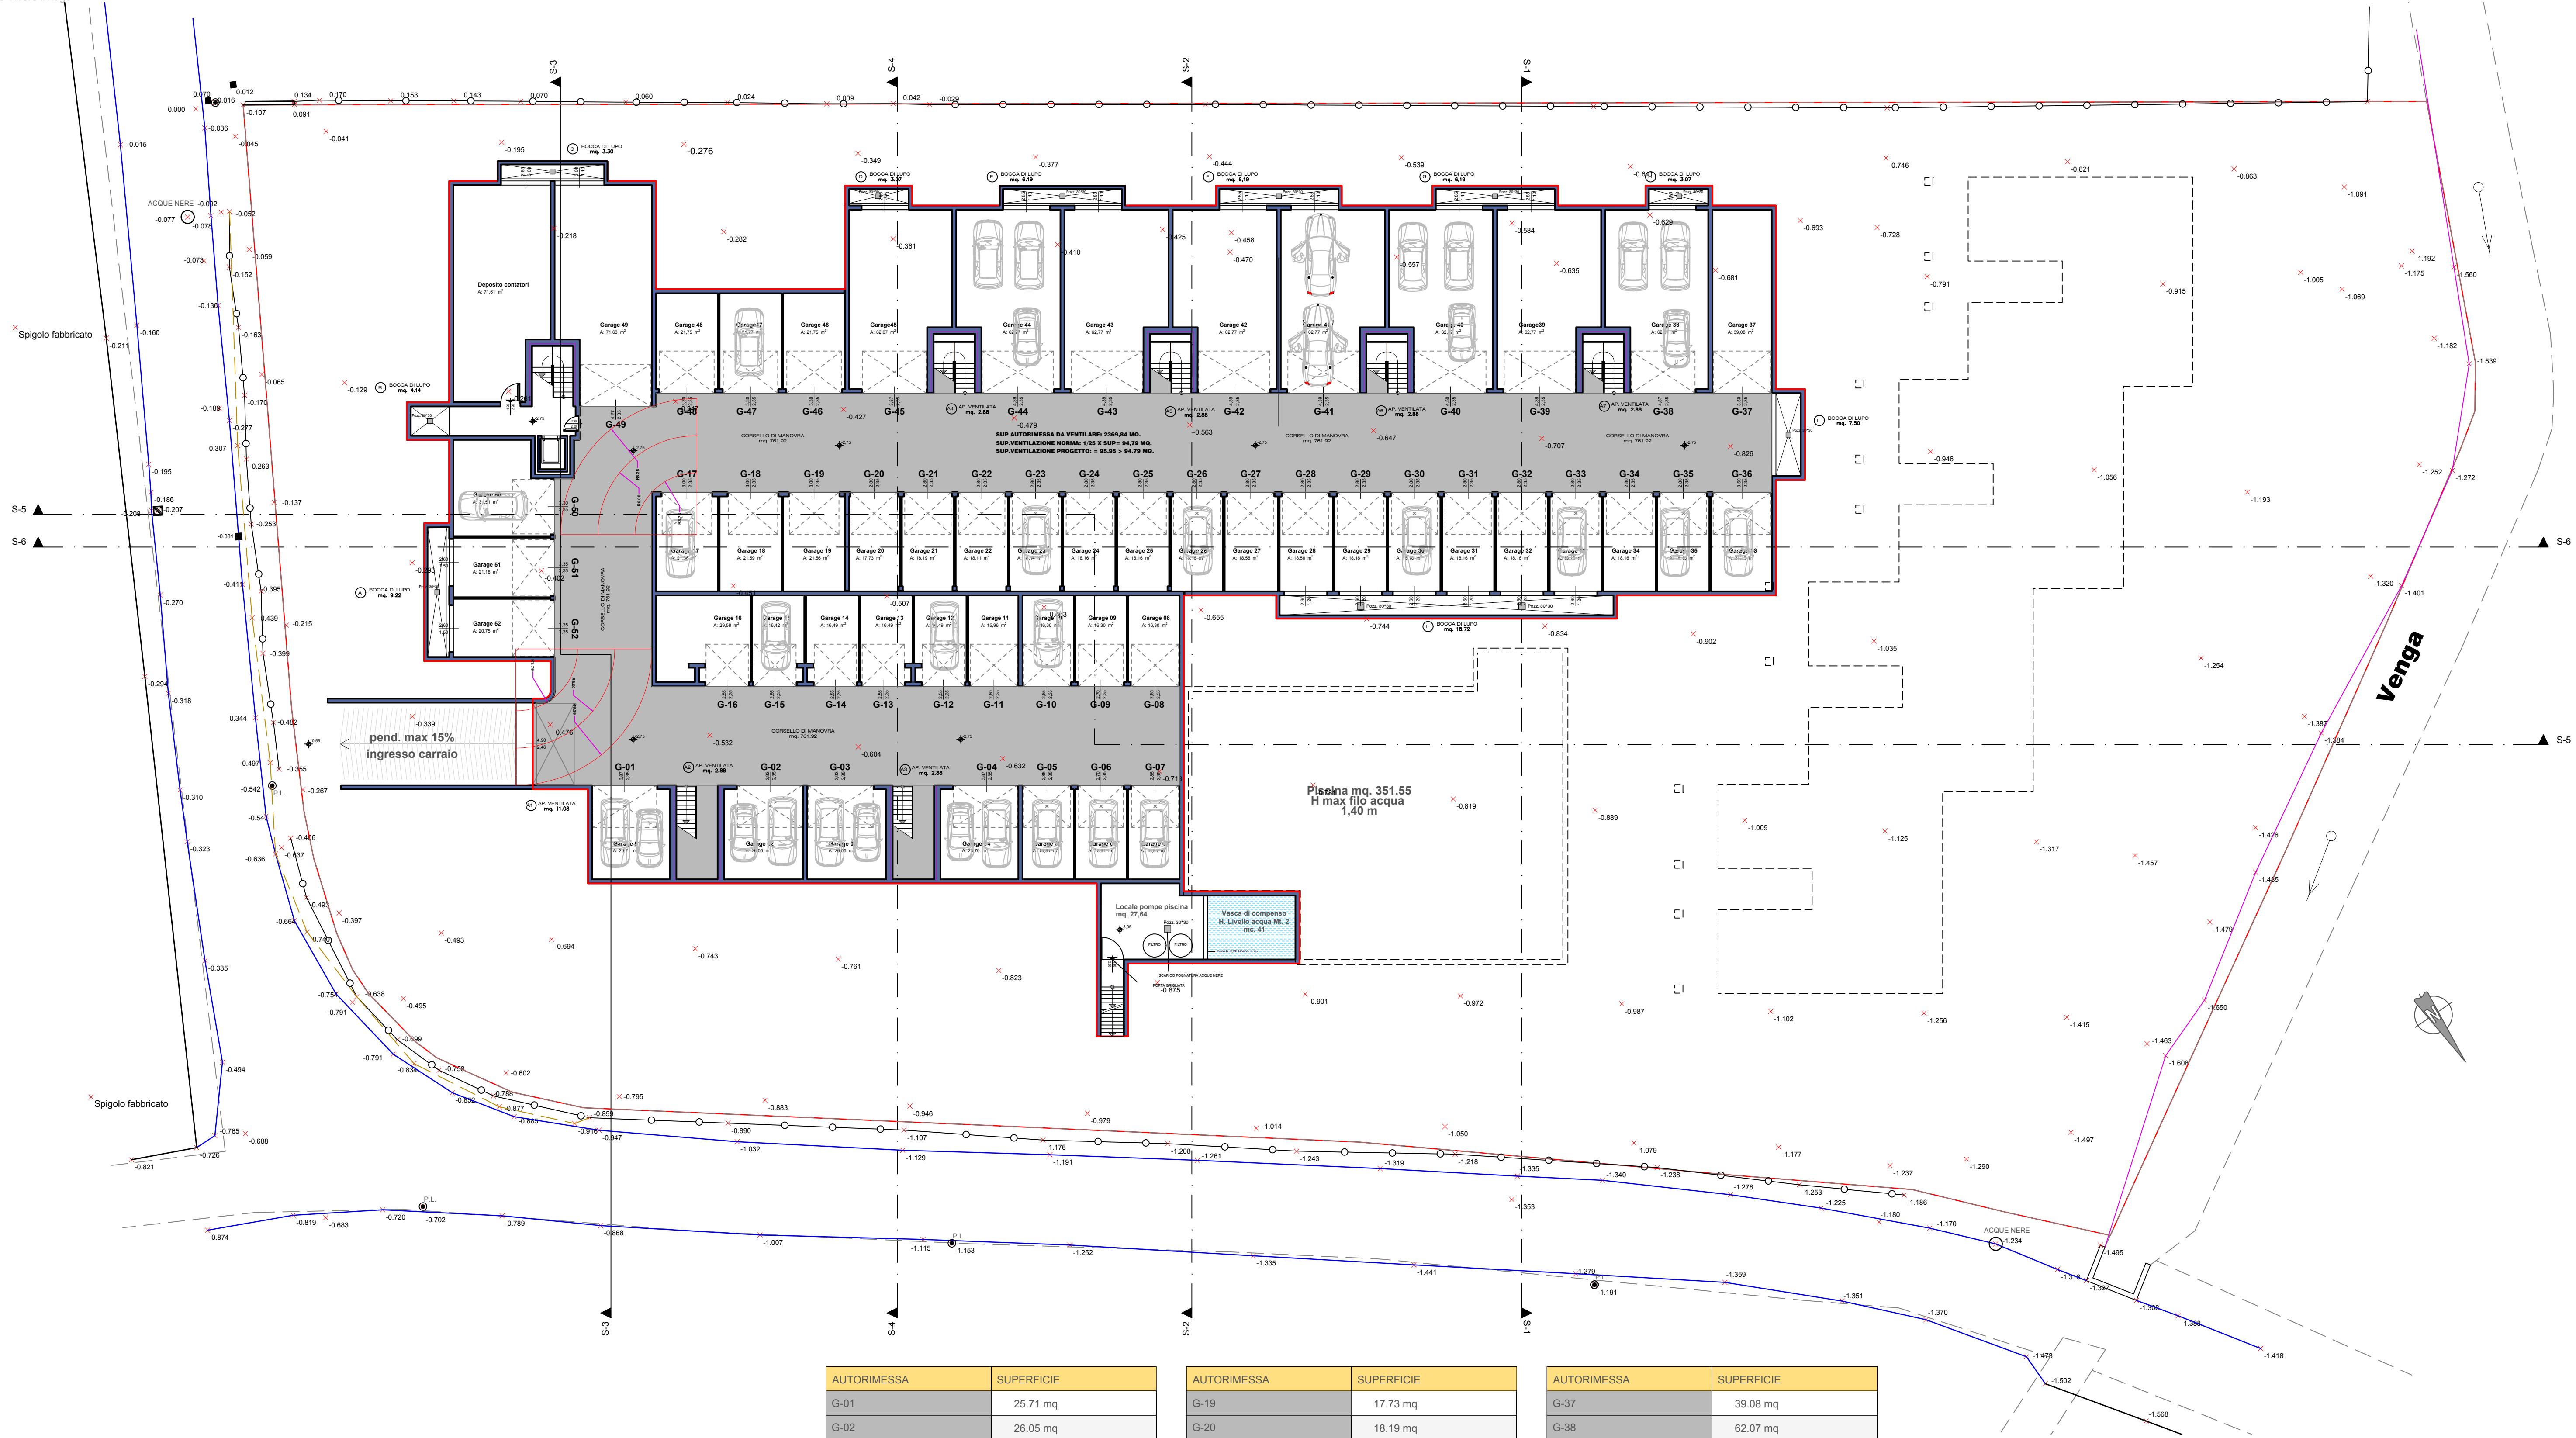

AUTORIMESSA	SUPERFICIE
G-01	25.71 mq
G-02	26.05 mq
G-03	26.05 mq
G-04	25.70 mq
G-05	16.91 mq
G-06	16.91 mq
G-07	16.91 mq
G-08	16.30 mq
G-09	16.30 mq
G-10	16.30 mq
G-11	16.49 mq
G-12	16.49 mq
G-13	16.49 mq
G-14	16.42 mq
G-15	29.58 mq
G-16	21.56 mq
G-17	21.59 mq
G-18	21.56 mq

AUTORIMESSA	SUPERFICIE
G-19	17.73 mq
G-20	18.19 mq
G-21	18.19 mq
G-22	18.11 mq
G-23	18.14 mq
G-24	18.16 mq
G-25	18.16 mq
G-26	18.16 mq
G-27	18.56 mq
G-28	18.56 mq
G-29	18.16 mq
G-30	18.16 mq
G-31	18.16 mq
G-32	18.16 mq
G-33	18.16 mq
G-34	18.16 mq
G-35	18.16 mq
G-36	21.15 mq

AUTORIMESSA	SUPERFICIE
G-37	39.08 mq
G-38	62.07 mq
G-39	62.77 mq
G-40	62.77 mq
G-41	62.77 mq
G-42	62.77 mq
G-43	62.77 mq
G-44	62.77 mq
G-45	62.07 mq
G-46	21.75 mq
G-47	21.77 mq
G-48	21.75 mq
G-49	71.63 mq
G-50	31.51 mq
G-51	21.18 mq
G-52	20.75 mq

**STUDIO ASSOCIATO DI
ARCHITETTURA E INGEGNERIA**
TOSCOLANO MADERNO (BS) - via Statale, 22 tel. +039 0365 641796

STUDIO BELLONI
The Italian Architecture

Dott. arch. Fabio Belloni
Dott. ing. Nicola Belloni

Mob. 335 296331
Mob. 329 2555562

Mail arch.belloni@libero.it
Mail ing.belloni@hotmail.com

PEC fabio.belloni@archiwordpec.it
PEC belloni.nicola@archiwordpec.it

Il Committente
COSTRUZIONI DEL LAGO s.r.l.
via Pontida,1 BRESCIA

Denominazione dell'opera
**LOTTIZZAZIONE VIA PIGNA AUTR-P 7 A
A RIVOLTELLA DEL GARDA**

Scala
1:200

n.prot.

Data
02/04/2020

Aggiornato

Planimetria autorimessa

Il Progettista

Tavola n.
06