


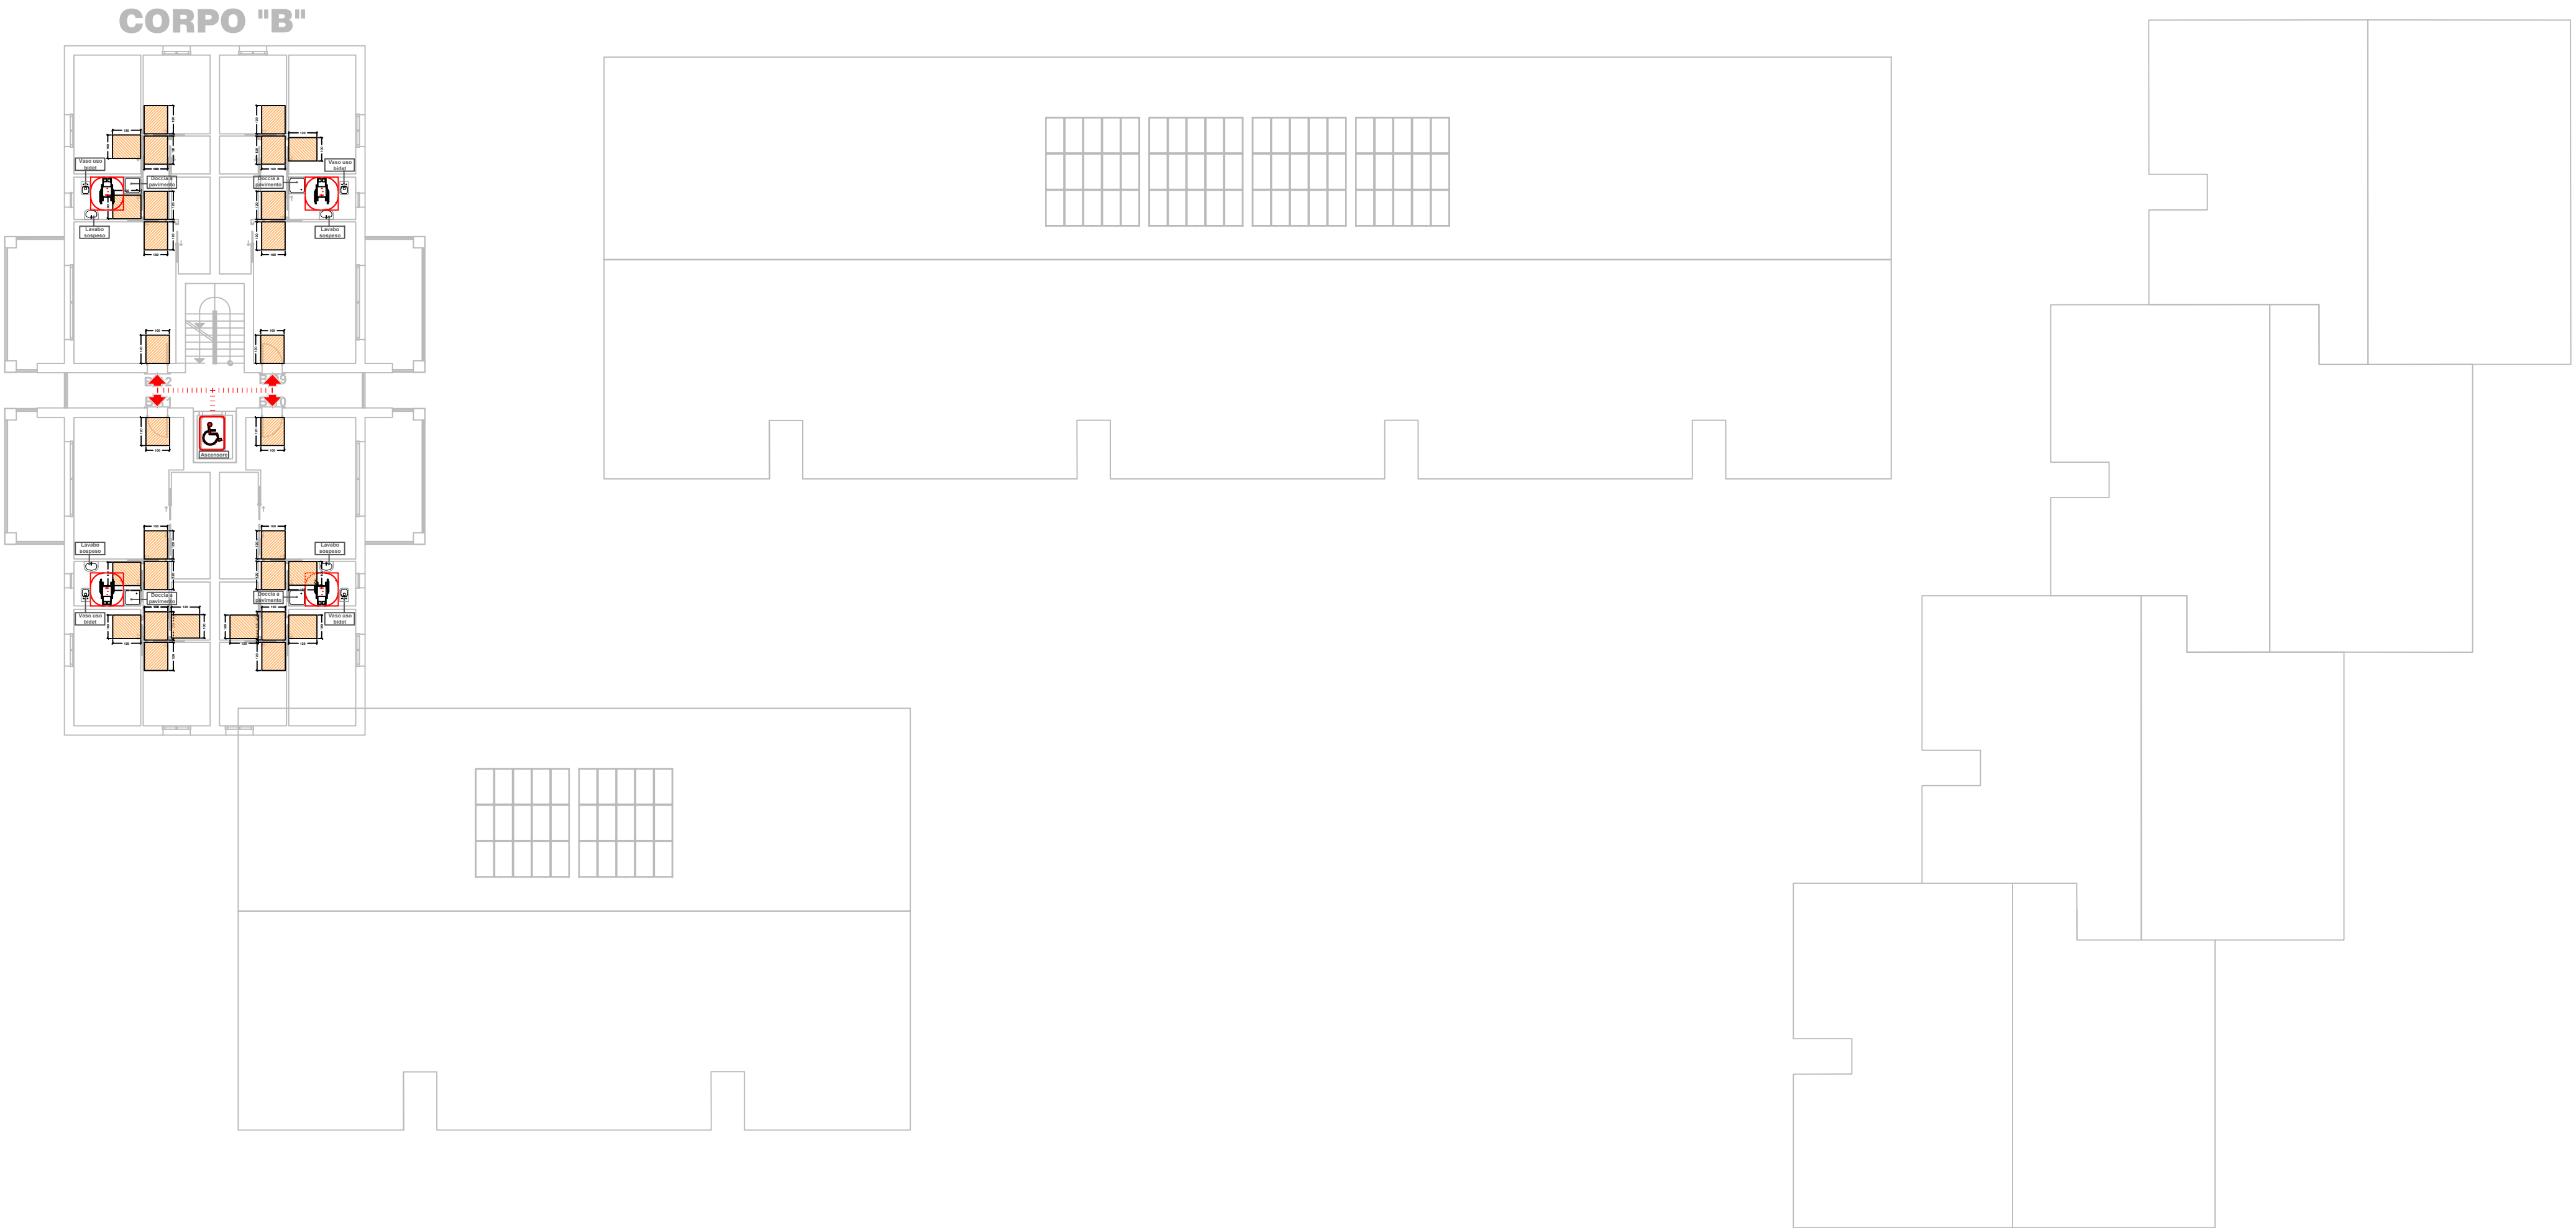

LEGENDA
ACCESSIBILITA'/VISIBILITA'/ADATTABILITA'

- PERCORSO PEDONALE D'INGRESSO
con pendenza inferiore all'8 %
- ROTAZIONE DI 90°
Spazio minimo di manovra per sedia a ruote
(LEGGE 13/89 e successive integrazioni art. 8.0.2
Spazi di manovra con sedia a ruote)
- ROTAZIONE DI 360°
Spazio minimo di manovra per sedia a ruote
(LEGGE 13/89 e successive integrazioni art. 8.0.2
Spazi di manovra con sedia a ruote)
- ROTAZIONE DI 180°
Spazio minimo di manovra per sedia a ruote
(LEGGE 13/89 e successive integrazioni art. 8.0.2
Spazi di manovra con sedia a ruote)
- SVOLTA DI 90°
Spazio minimo di manovra per sedia a ruote
(LEGGE 13/89 e successive integrazioni art. 8.0.2
Spazi di manovra con sedia a ruote)
- PAVIMENTAZIONE D'ACCESSO
Realizzata con materiale antiscivolo
- SPAZI MINIMI antistanti e retrostanti le porte
(LEGGE 13/89 e successive integrazioni art.8.1.1 Porte)
- INGRESSO PEDONALE
La porta necessita di una pressione inferiore agli 8 kg per
l'apertura, l'altezza della maniglia è a 90 cm da terra, l'apertura
netta è di 1,00 mt.
(LEGGE 13/89 art. 8.1.1 Porte)
- ASCENSORE
dimensione minima 130 di profondità e 95 larghezza
dimensioni porte cm 80
(D.M. 236/89 art. 8.1.12 Ascensore)
- DEMOLIZIONE
- COSTRUZIONE
- ACCESSIBILE
- ACCESSIBILE CON ACCOMPAGNATORE



STUDIO ASSOCIATO DI
ARCHITETTURA E INGEGNERIA
TOSCOLANO MADERNO (BS) - via Statale, 22 tel. +039 0365 641796

STUDIO BELLONI
The Italian Architecture

Dott. arch. Fabio Belloni
Dott. ing. Nicola Belloni

Mob. 335 296331
Mob. 329 2555562

Mail arch.belloni@libero.it
Mail ing.belloni@hotmail.com

PEC fabio.belloni@archiwordpec.it
PEC belloni.nicola@archiwordpec.it

Il Committente		Denominazione dell'opera	
COSTRUZIONI DEL LAGO s.r.l.		LOTTIZZAZIONE VIA PIGNA AUTR-P 7 A	
via Pontida,1 BRESCIA		A RIVOLTELLA DEL GARDA	
Scala	n.prot.	Data	Aggiornato
1:200		02/04/2020	
Verifica accessibilità piano primo Verifica accessibilità piano secondo		Il Progettista	
		Tavola n.	

23