


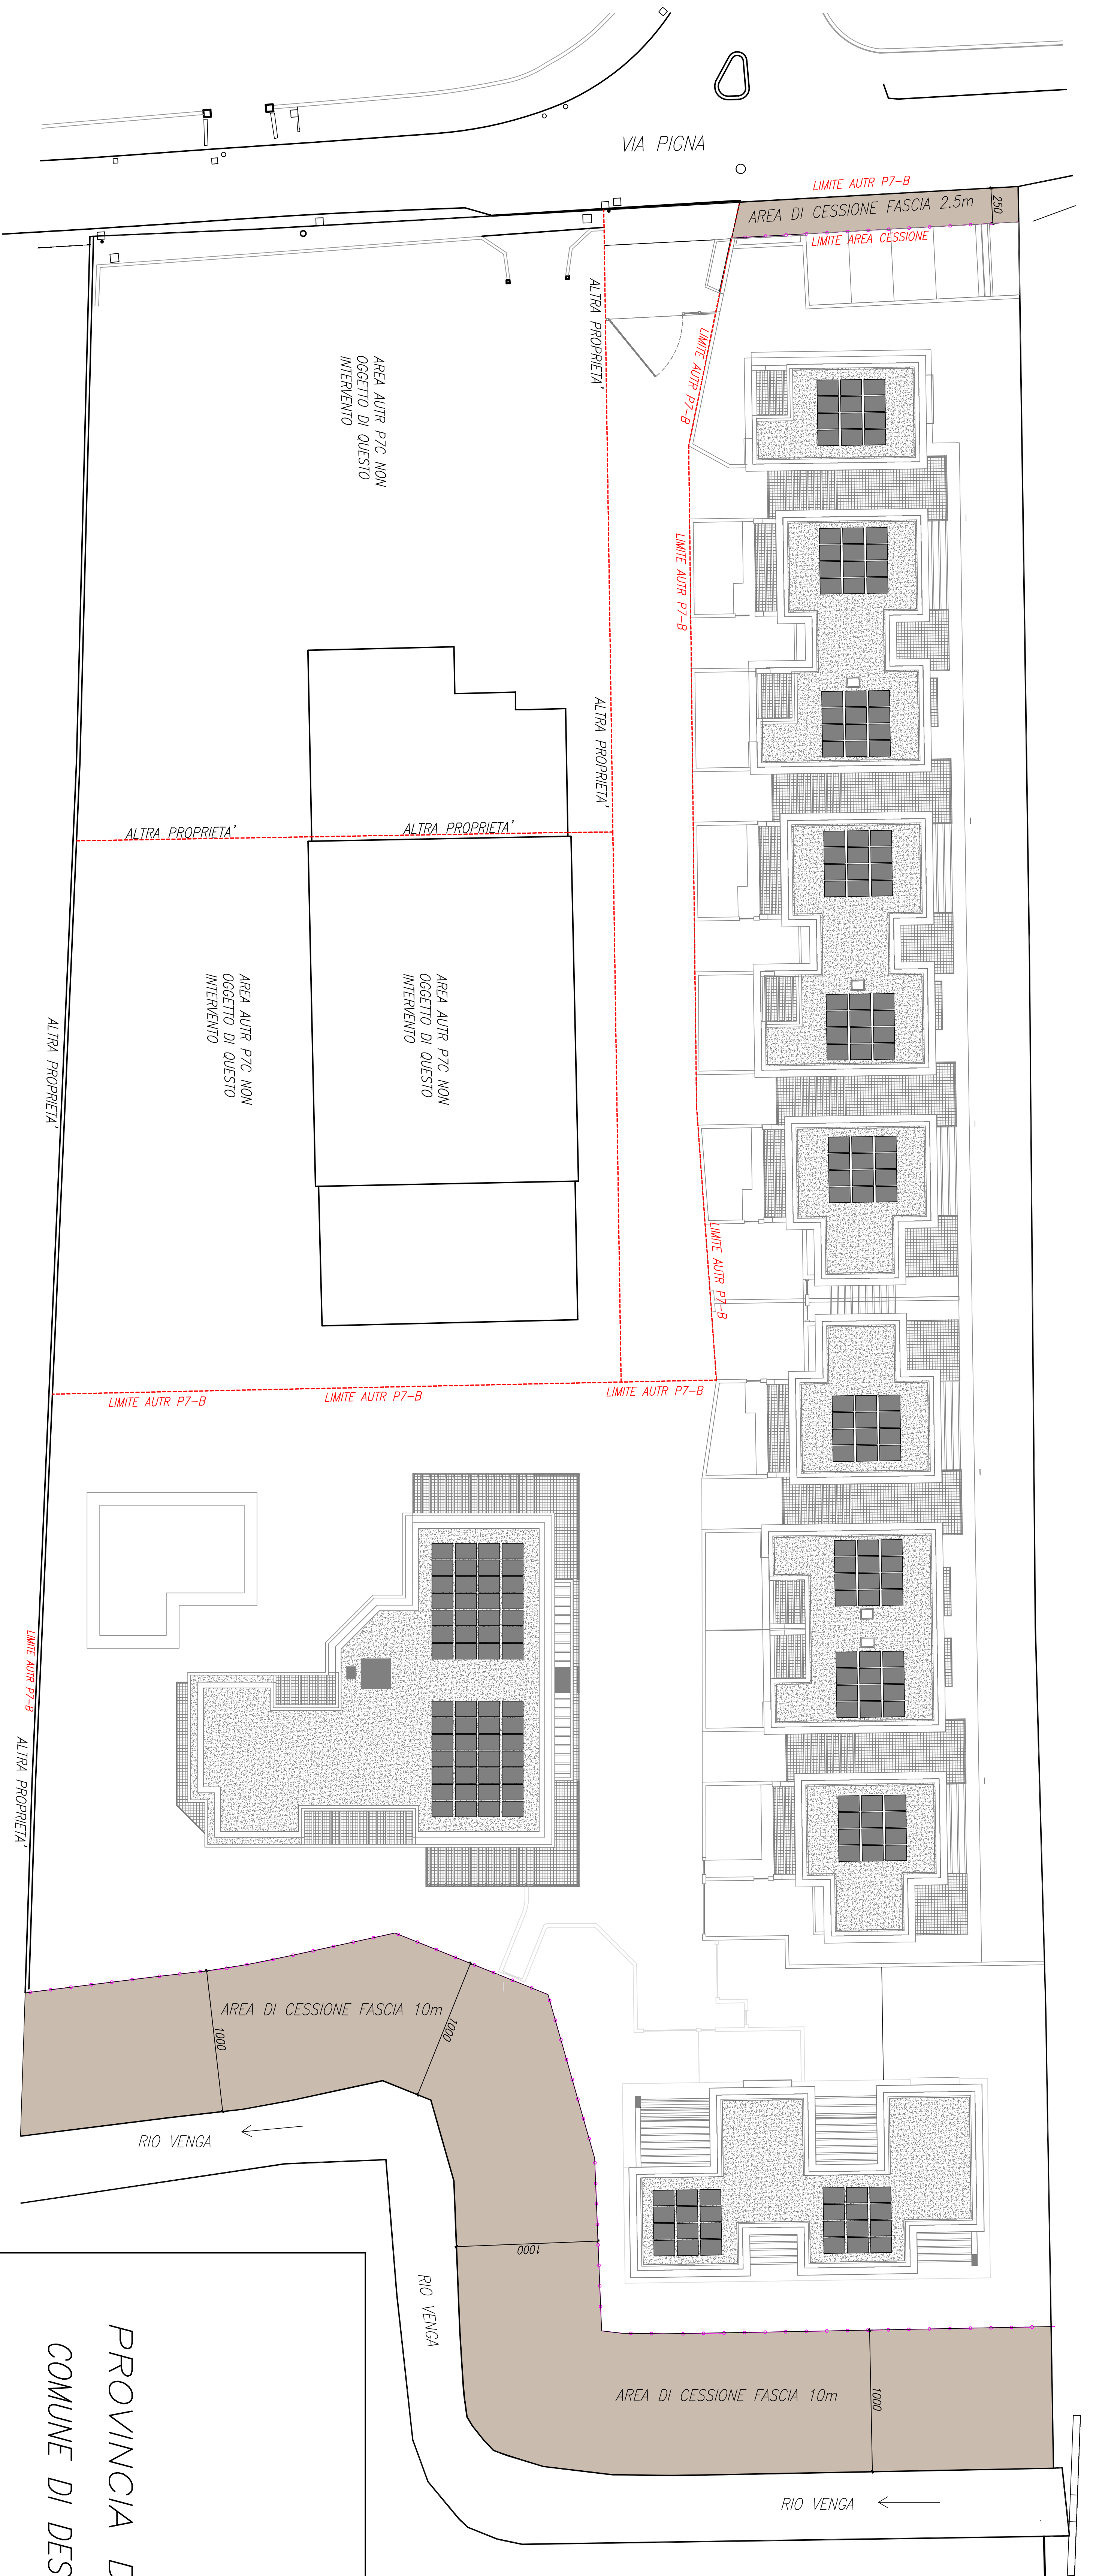

AREA DI CESSIONE 2.5m DI LARGHEZZA LUNGO VIA PIGNA
10m DI LARGHEZZA LUNGO RIO VENGA

CALCOLO STANDARD AUTR - P7B					
INDICI DA	UNITA'	QUANTITA'	UNITA'		
PGI	MISURA	7233,45	mc		
VOLUME RESIDENZIALE EFFETTIVAMENTE REALIZZATO		2411,15	mq		
SIP RESIDENZIALE EFFETTIVAMENTE REALIZZATA					
ABITANTI STIMATI DA PGI	175	mc/ab			
ABITANTI DA INDICE MASSIMO EFFETTIVAMENTE REALIZZATO	40	mq/ab	41,33	ab	
DOTAZIONE DI SERVIZI MINIMA	10	mq/ab	1653,36	mq	
DOTAZIONE DI SERVIZI DA REPERIRE IN LOCO	20	mq/ab	413,34	mq	
DOTAZIONE DI SERVIZI DI POSSIBILE MONETIZZAZIONE			826,68	mq	
DOTAZIONE SERVIZI DI CESSIONE			998	mq	
DOTAZIONE SERVIZI DA MONETIZZARE			655,36	mq	

PROVINCIA DI BRESCIA
COMUNE DI DESENZANO D/G

Committente: FAST RE SRL VIA ANTONIO GRAMSCI n. 24 VERONA		scala 1:200	
oggetto PIANO ATTUATIVO DENOMINATO AUTR-P 7B loc. PIGNA		data 30/08/2023	
STANDARD: AREA DI CESSIONE		invio 12	

Ing. Barbara Corio Roggioni
via Eugenio Montale n° 233 - 25010 Desenzano del Garda (Brescia) -