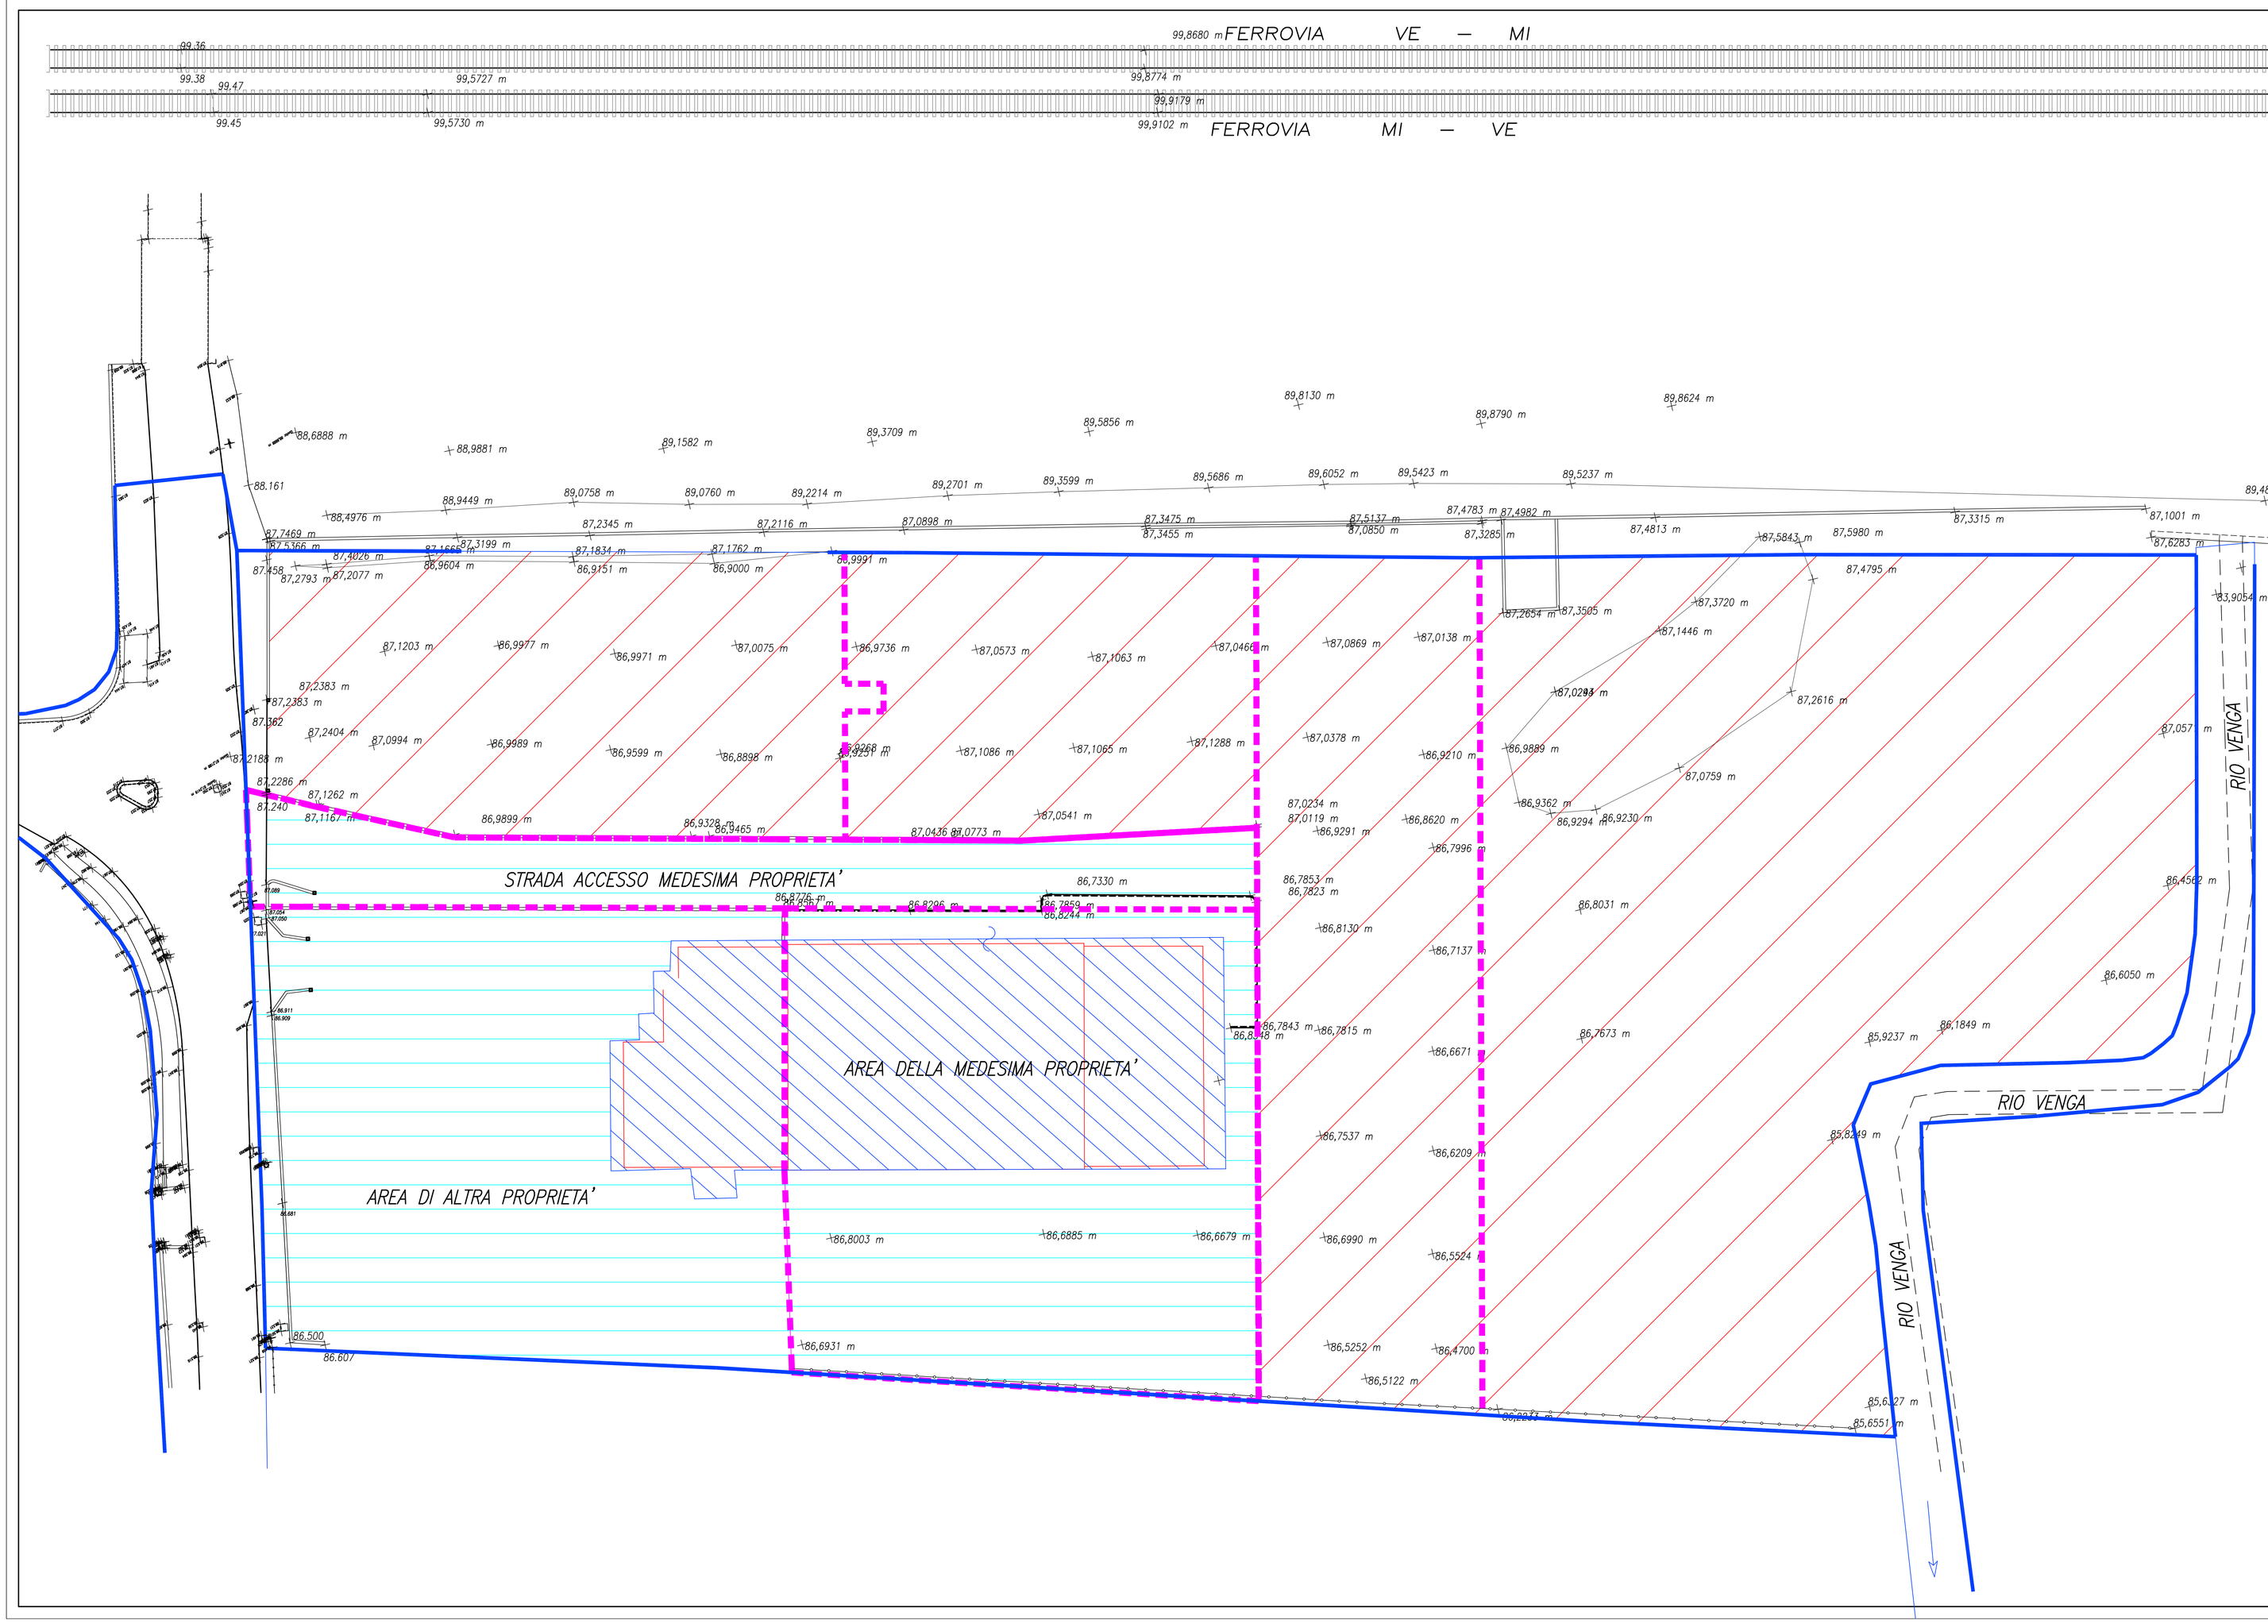

AUTR – P7B

AUTR – P7C

LINEE DI FRAZIONAMENTO

MAPPA CATASTALE

FABBRICATO ESISTENTE

PROVINCIA DI BRESCIA

COMUNE DI DESENZANO D/G

Committente FAST RE SRL
VIA ANTONIO GRAMSCI n. 24
VERONA

oggetto
PIANO ATTUATIVO DENOMINATO AUTR–P 7B
loc. PIGNA

tavola
PLANIMETRIA GENERALE DI RILIEVO
CON INSERITO FRAZIONAMENTO E MAPPA CATASTALE

scala
1:200

data 30/08/2022

tavola 02

Ing. Barbara Carla Ragnoli
via Eugenio Montale n° 233 – 25010 Desenzano del Garda (Brescia) –