

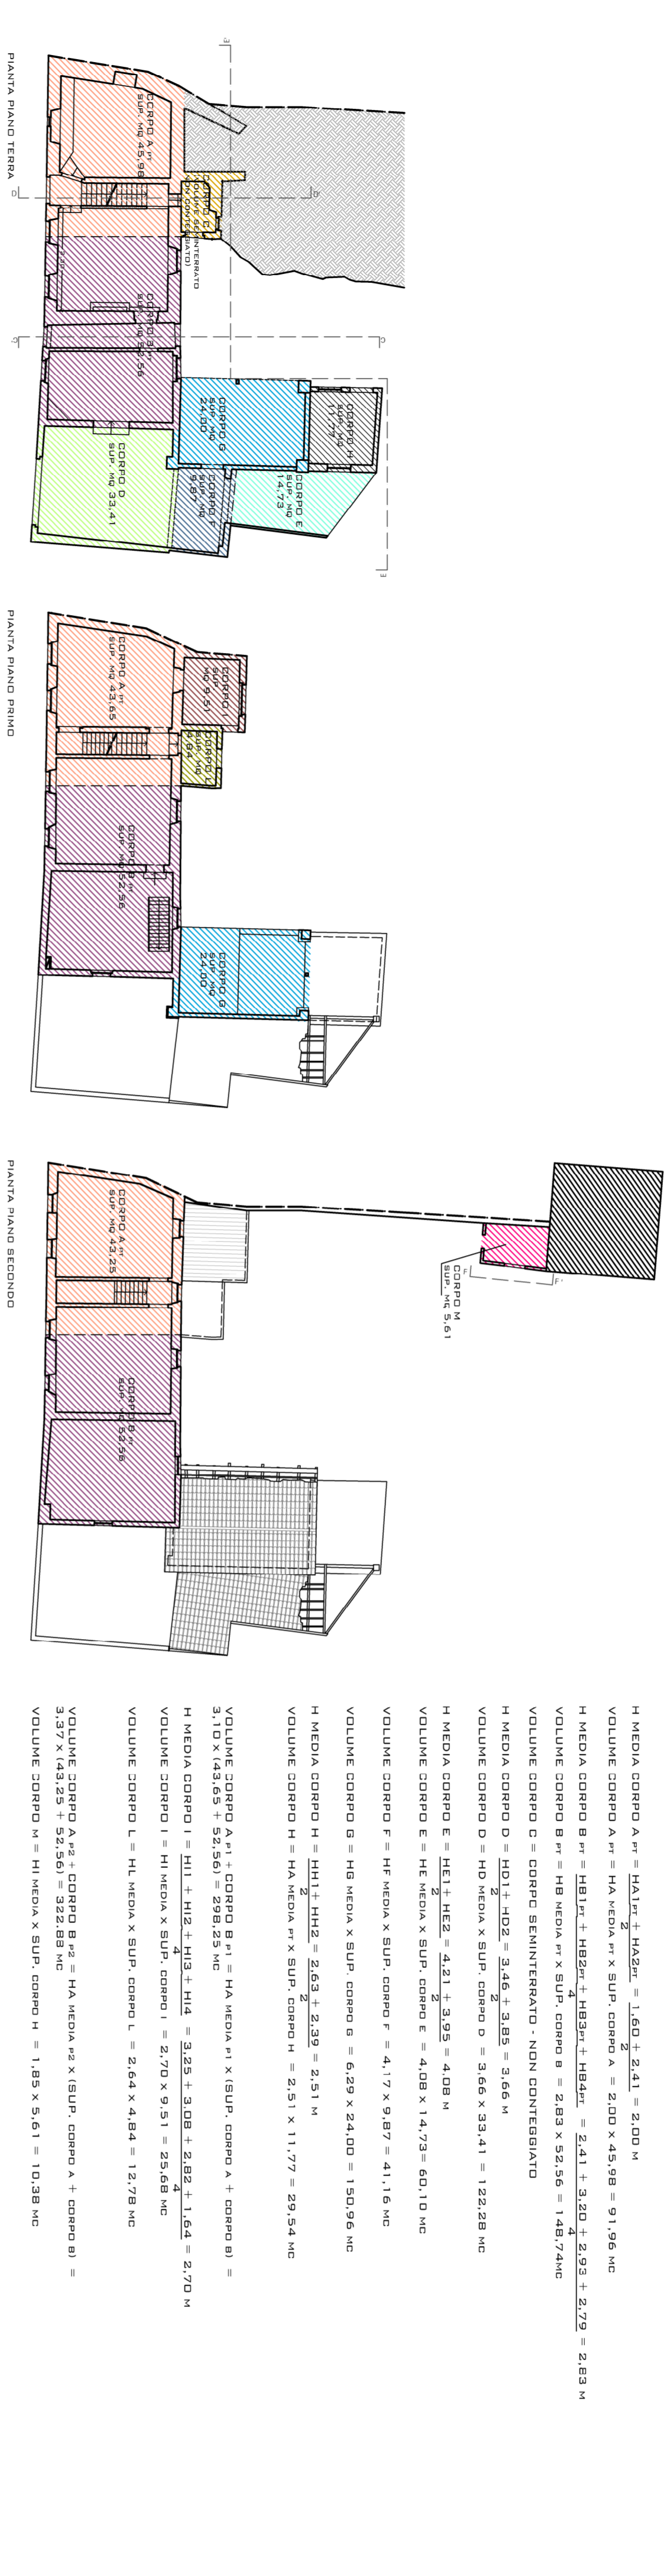
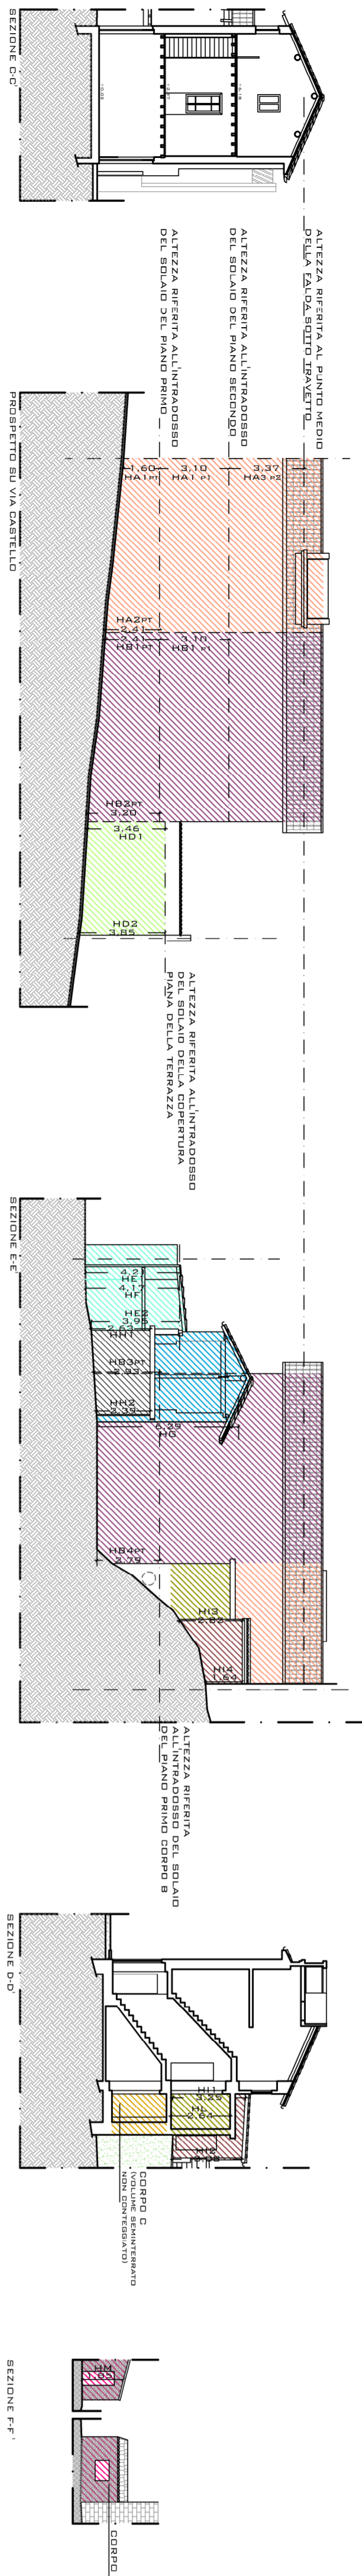


SCHEMA GRAFICO PER DIMOSTRAZIONE ANALITICA DELLA SUPERFICIE COPERTA E DEL VOLUME ESISTENTE

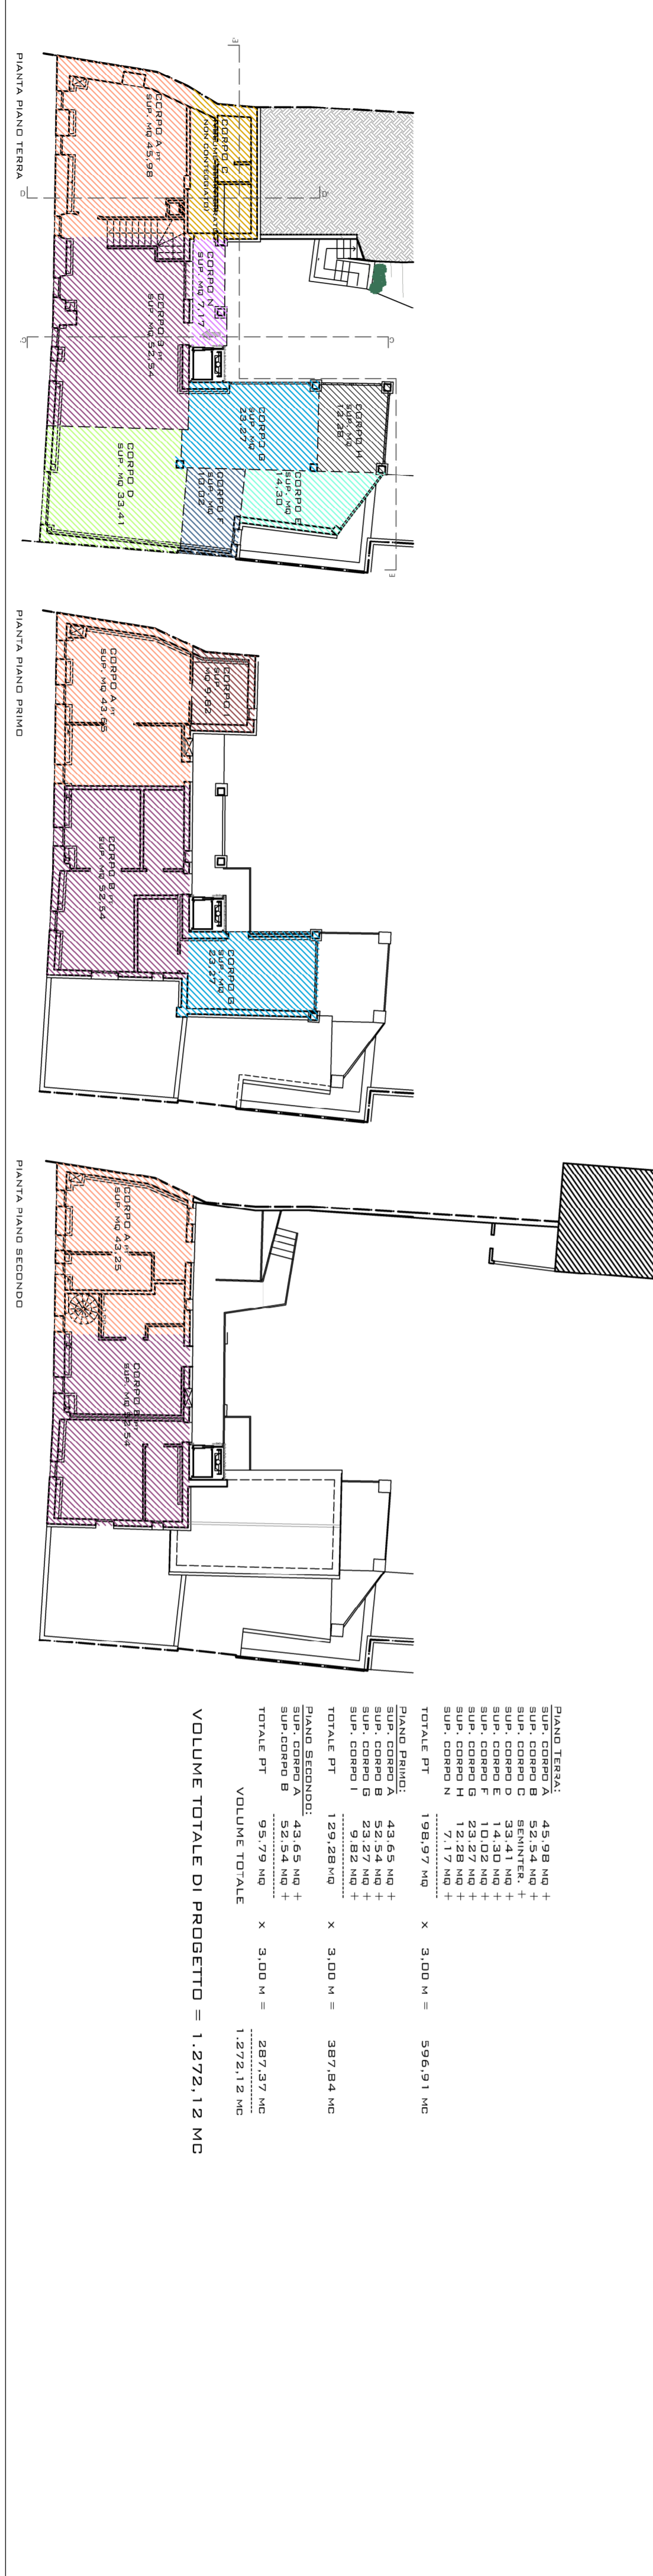


SCHEMA GRAFICO PER DIMOSTRAZIONE ANALITICA DELLA SUPERFICIE COPERTA E DEL VOLUME DI PROGETTO

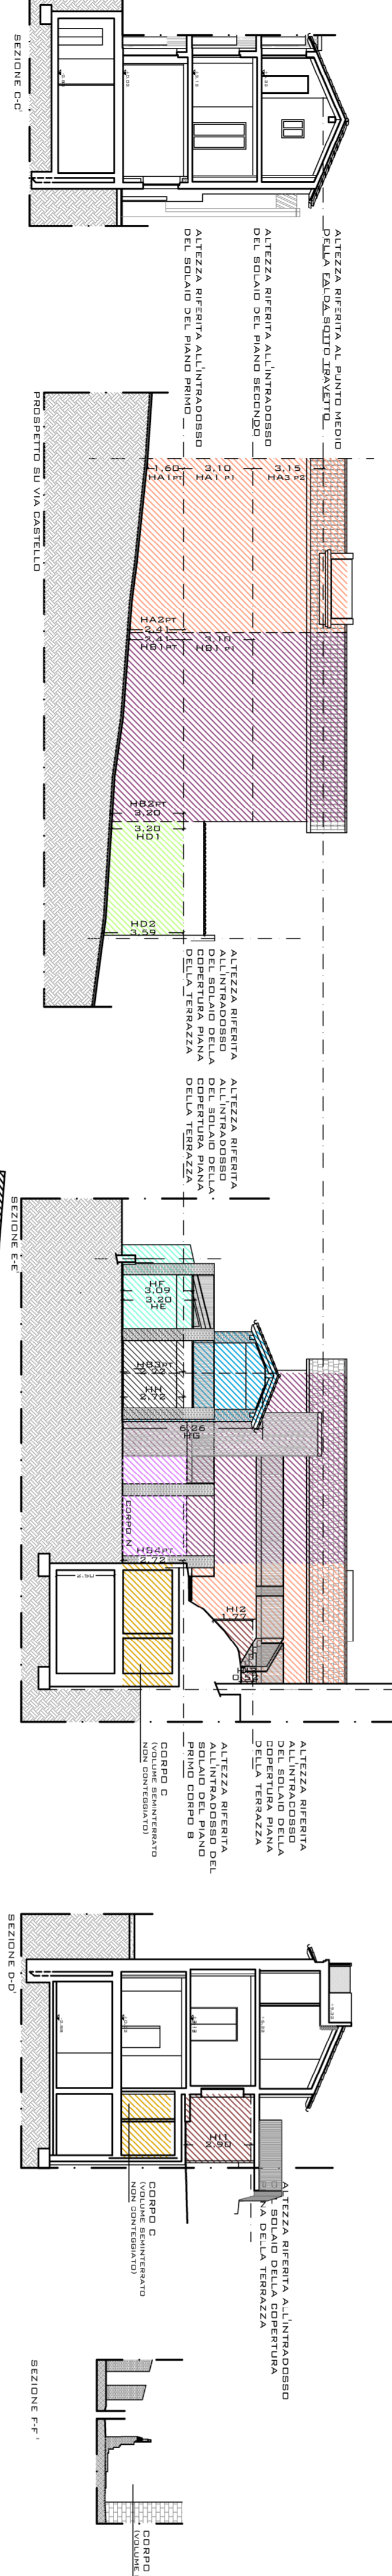


VOLUME TOTALE ESISTENTE = 1.314,71 MC
 SLP TOTALE ESISTENTE = 404,3 MQ
 SLP TOTALE DI PROGETTO = 423,54 MQ

 <p>STUDIO TECNICO Geom. SILVANO ORIO Attilio ROBERTA ORIO</p>		<p>COMITENTE SOC. RI-VOLTA S.R.L.</p>	
<p>DATA 04/01/2022</p>		<p>COMUNE DI DESENZANO D/O</p>	
<p>SCALA 1:200</p>		<p>PROVA FRAZ. RIVOLTELLA - VIA CASTELLO CIV. 2022</p>	
<p>FILE RUBRICA: 15/02/2022</p>		<p>DIS. NO</p>	