




PIANTA PIANO INTERATO

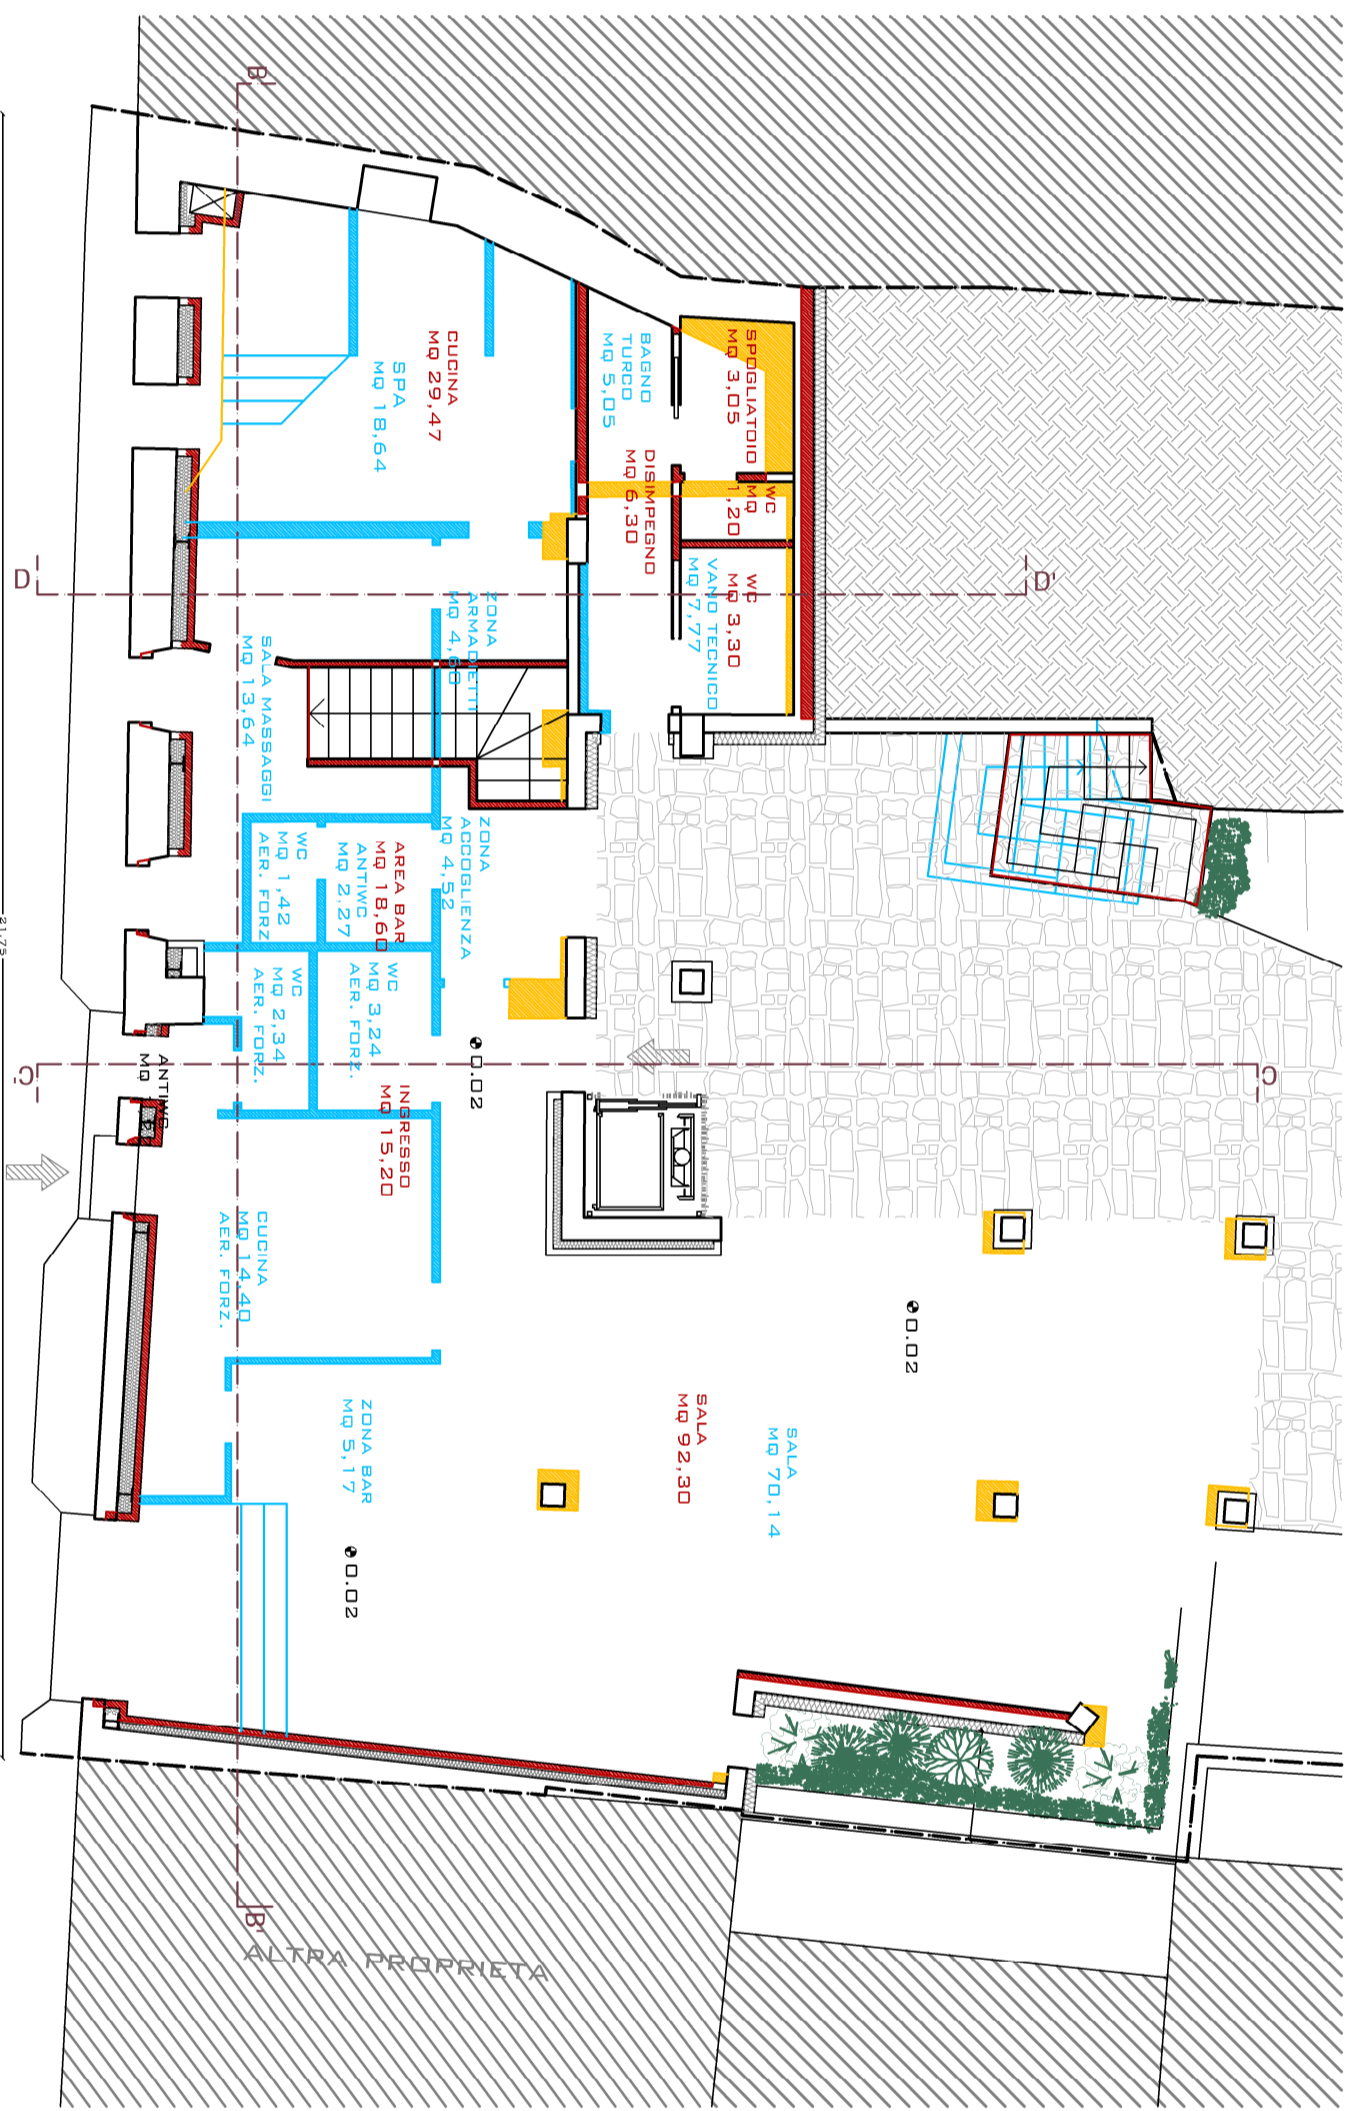


PIANTA PIANO TERRA

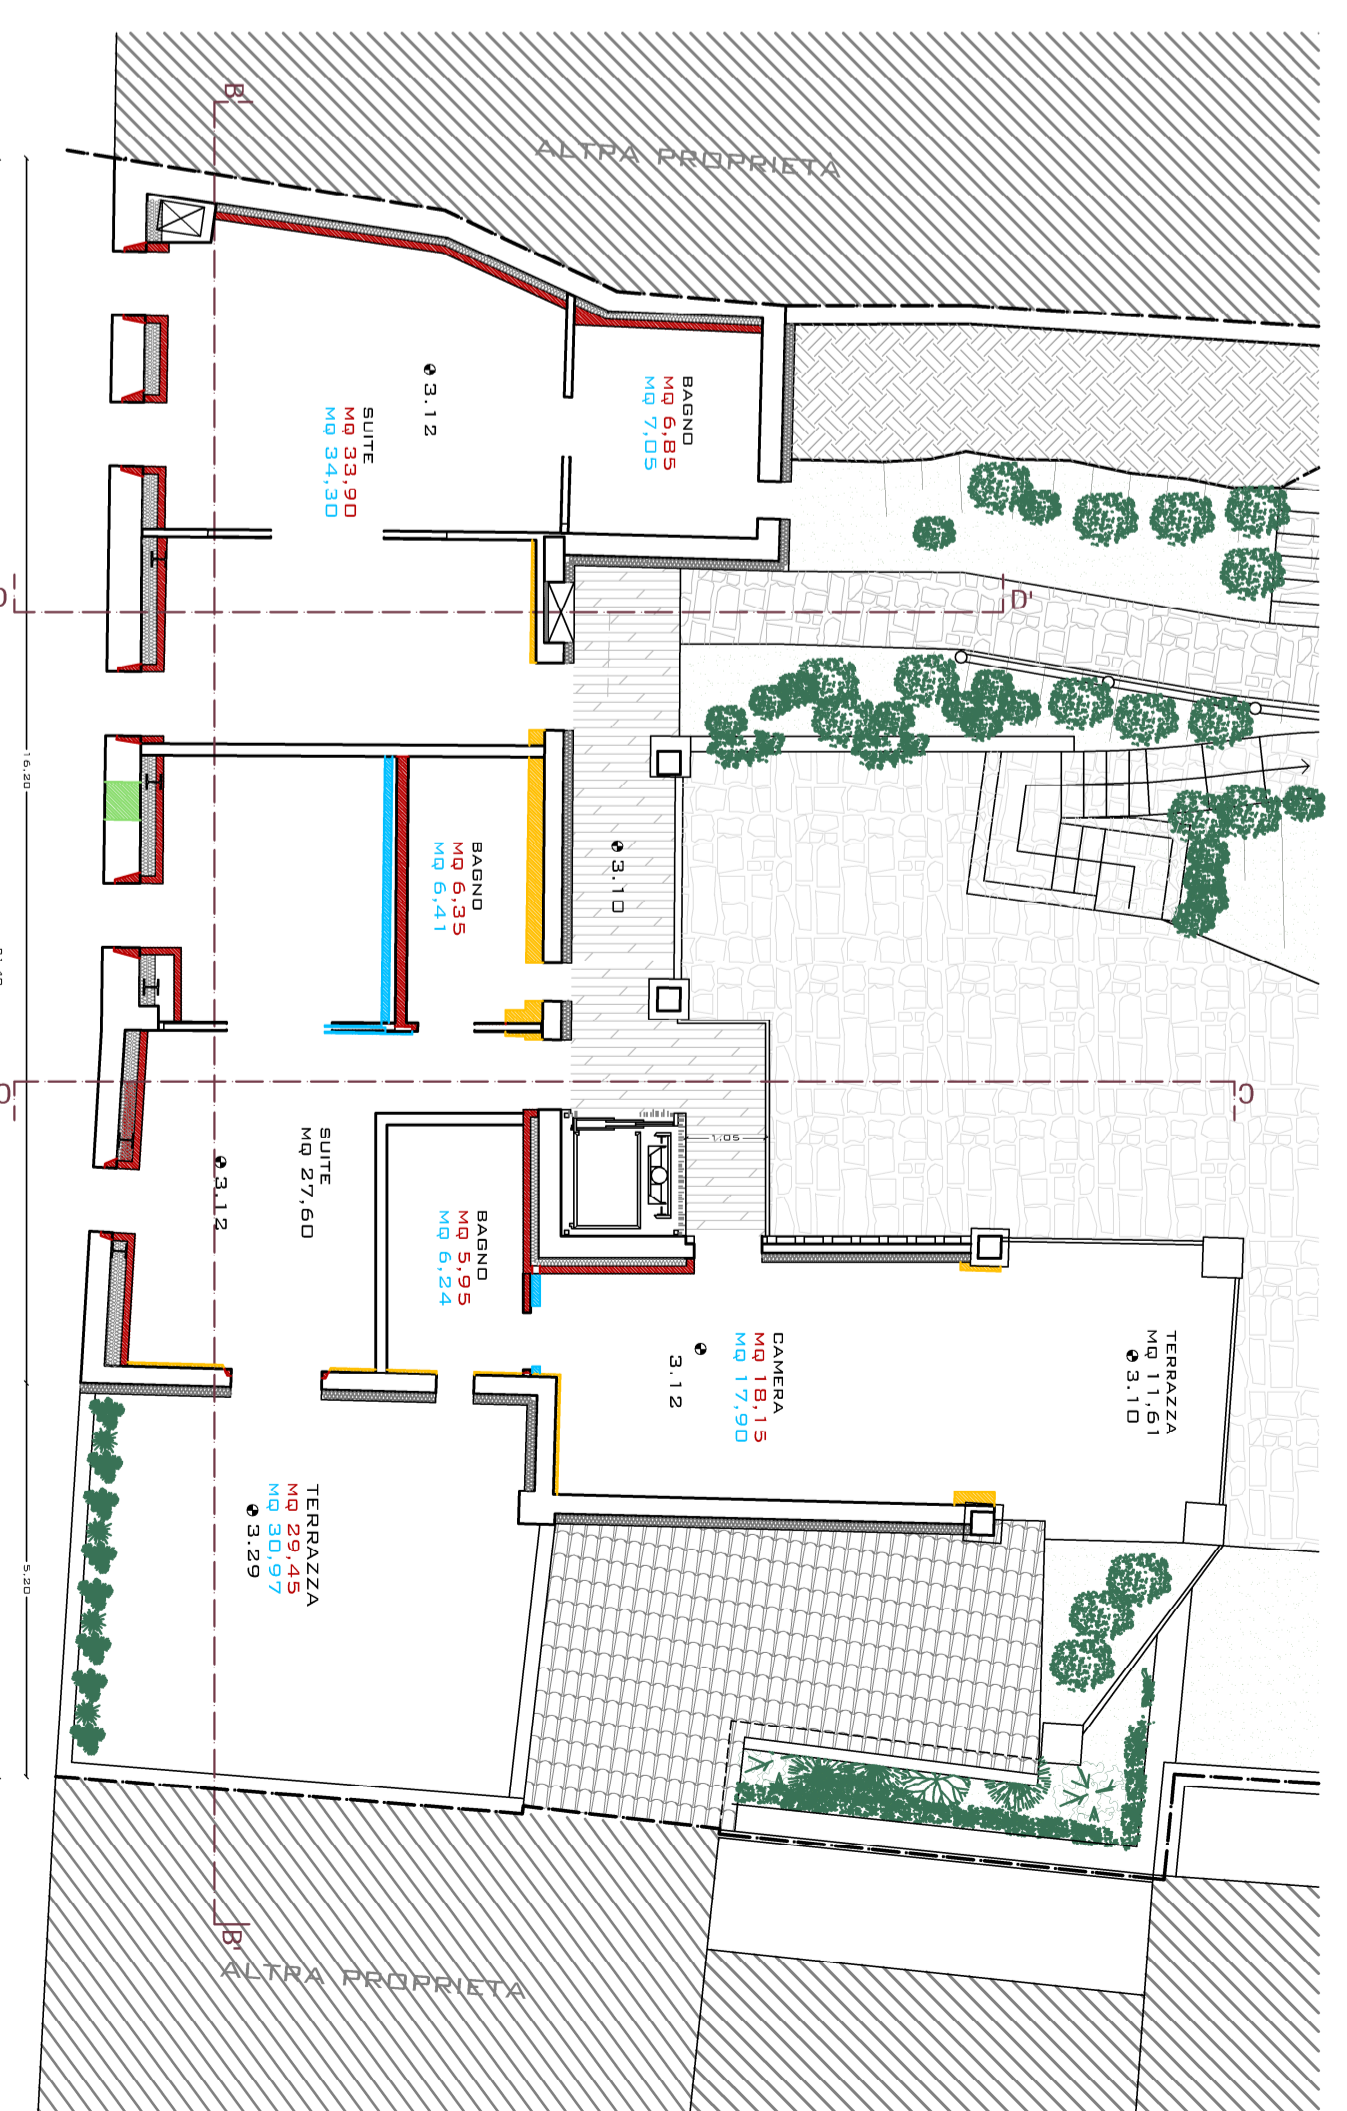


PIANTA PIANO PRIMO

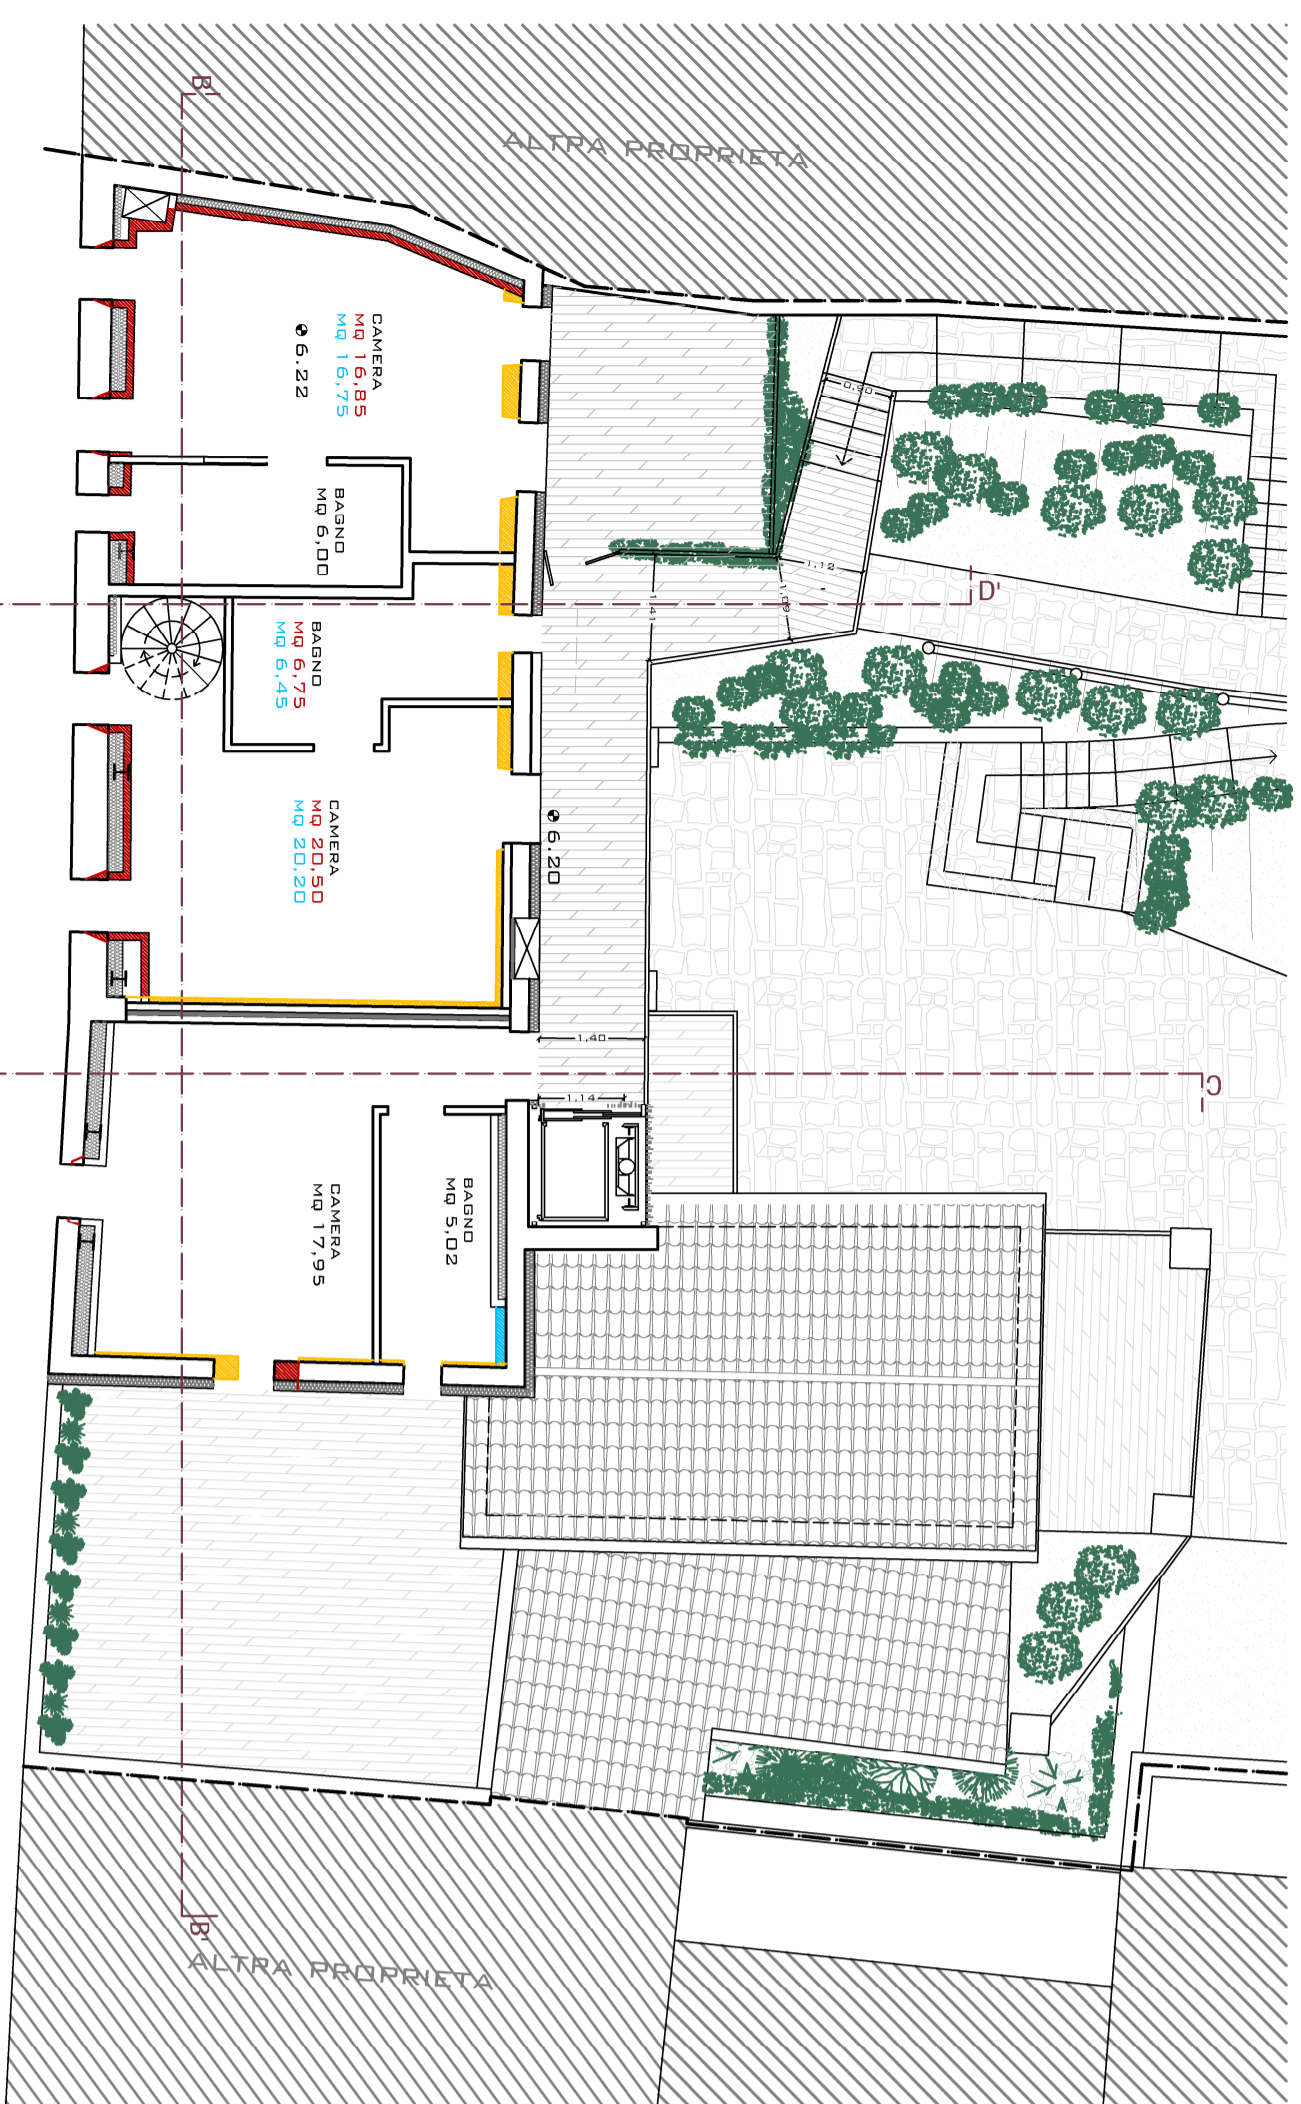

PIANTA PIANO SECONDO

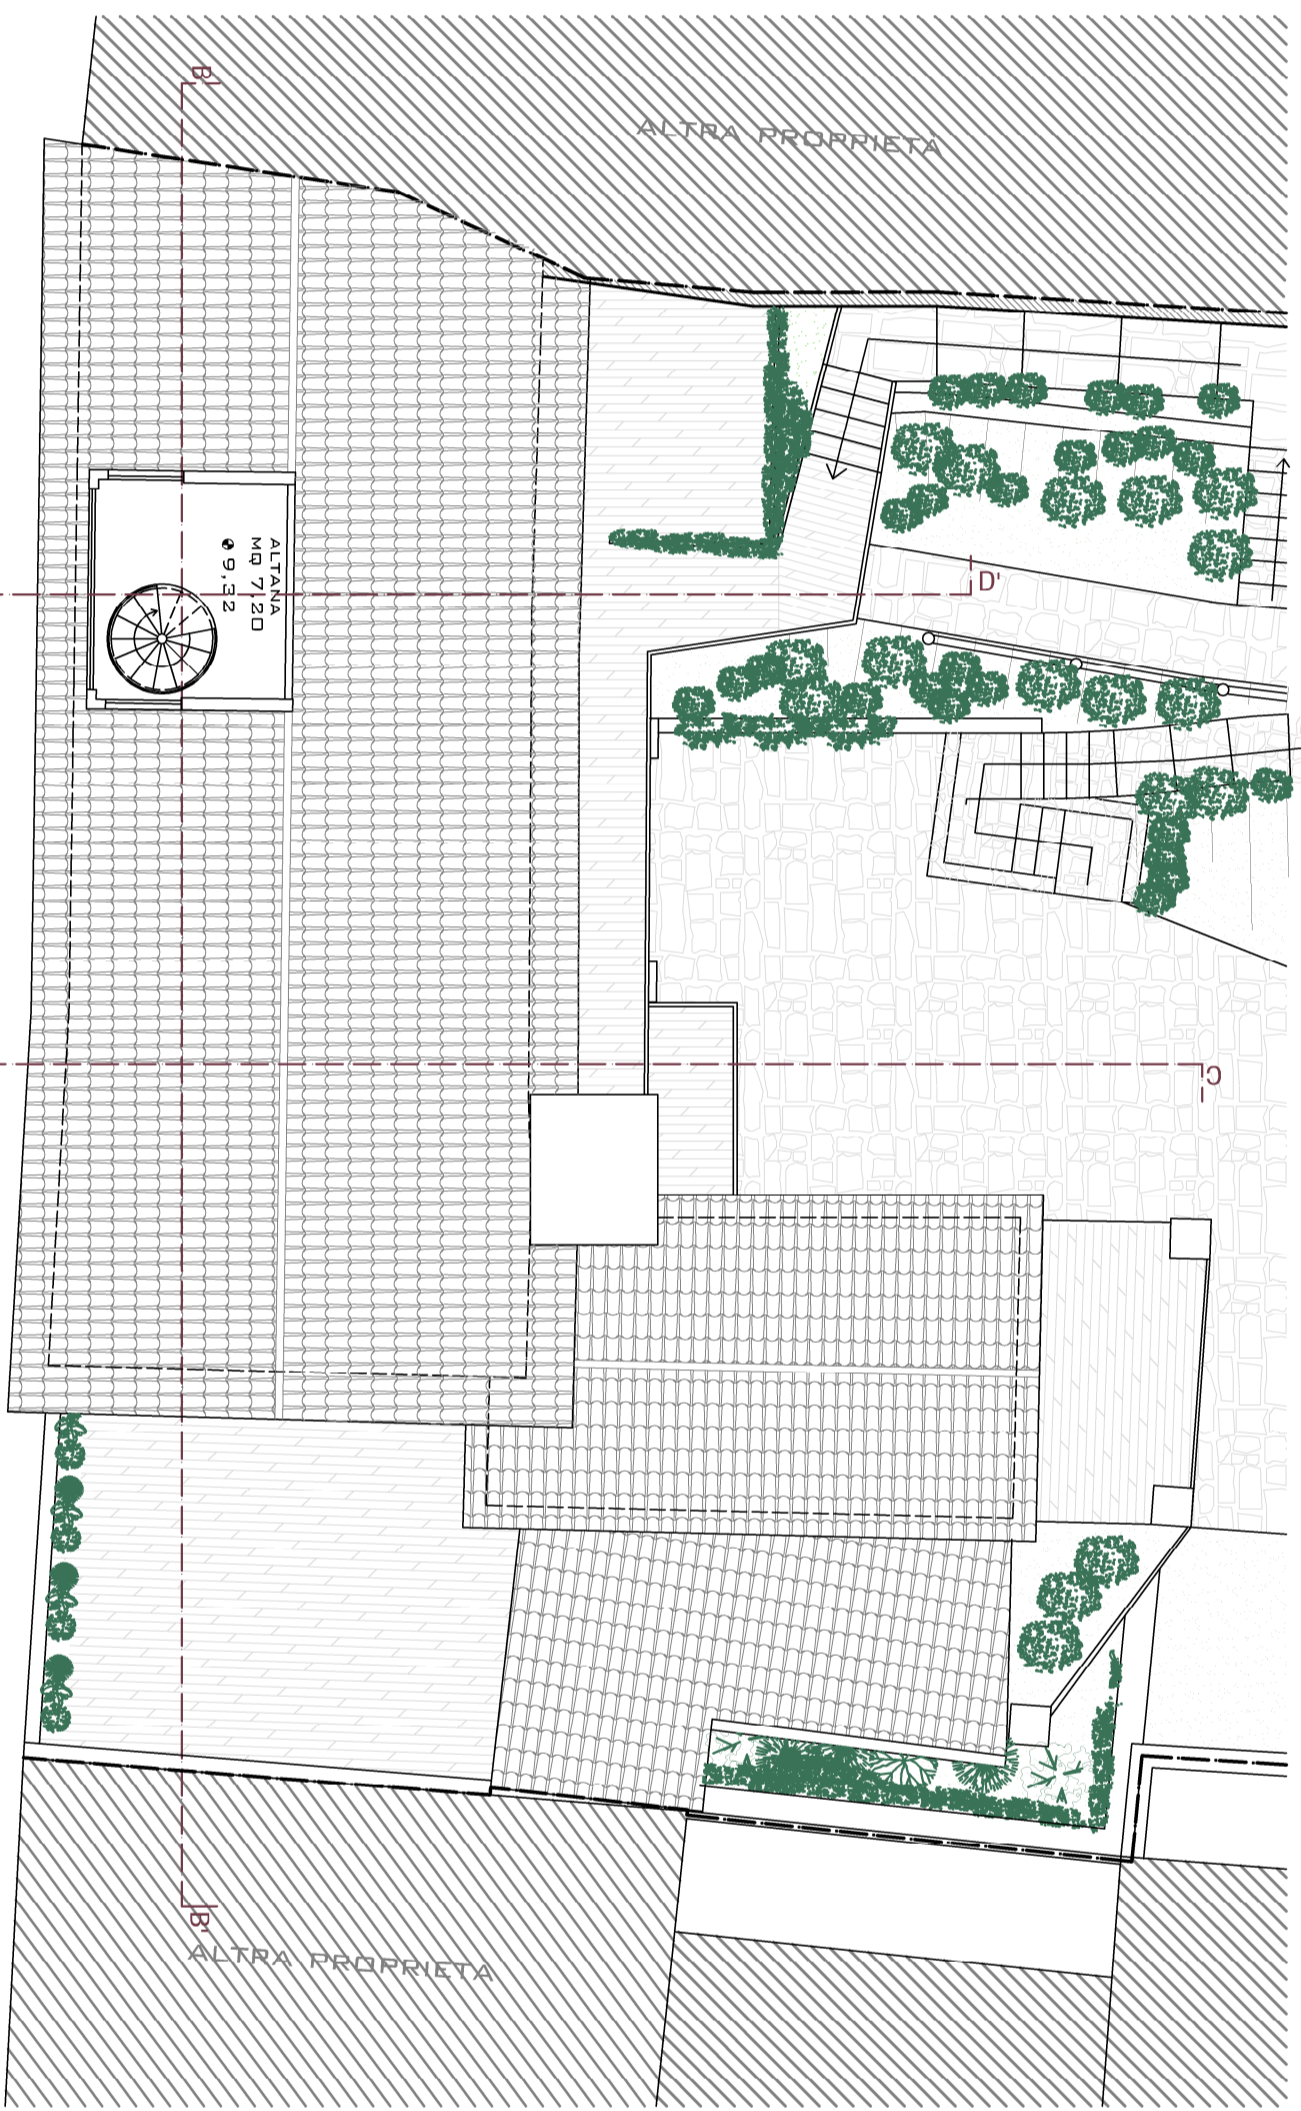

PIANTA COPERTURA

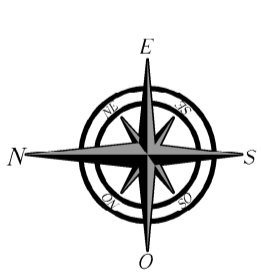

<p>STUDIO TECNICO Geom. SILVANO ORIO Arch. ROBERTA ORIO Viale Angeli, 159 - 20135 Desenzano del Garda (BS) Tel. 030/9110945 - Fax 030/9071460 E-Mail: <a href="mailto:scopio@studiotecno.it">scopio@studiotecno.it</a> <a href="http://www.studiotecno.it">www.studiotecno.it</a></p>		<p>PRODOTTO DA <b>SOC. RI-VOLTA S.R.L.</b> PIANO DI RECUPERO - RI-VOLTA - RAFFRONTO TRA PDC N. 24092 DEL 23/1/2021 E PROGETTO P.R. - PIANTE -</p>	
DATA	04/01/2022	PROGETTO	DESENZANO D/G
SCALE	1:100	TRACIA	FRAZ. RIVOLTELLA - VIA CASTELLO
FILE	20	COMPLESSIVI	DIC 2022

