

Comune di Desenzano del Garda

Provincia di Brescia

PIANO ATTUATIVO "AUT/CV 15" IN VARIANTE AL PIANO DELLE REGOLE DEL PGT VIGENTE ai sensi dell'articolo 14 L.R. 12/2005

COMMITTENTE:


BIONDO GROUP SRL
Mauro Biondo Amministratore
Via Golgi, 57/59
25087 - Salò (BS)
CF 01244470173
PI 00613690981

CONSULENTE:

Ing. Alessandro Bertoletti
25079 Vobarno (BS) via Ceresigno, 19
Tel. 3493753614
e-mail: bertolettialessandro@libero.it
pec: alessandro.bertoletti@ingpec.eu
PI: 02891370989 - CF: BRTLSN78L05D940I


ALLEGATO 02

**Verifica Superficie di vendita "SV"
Stato di Fatto e Progetto**

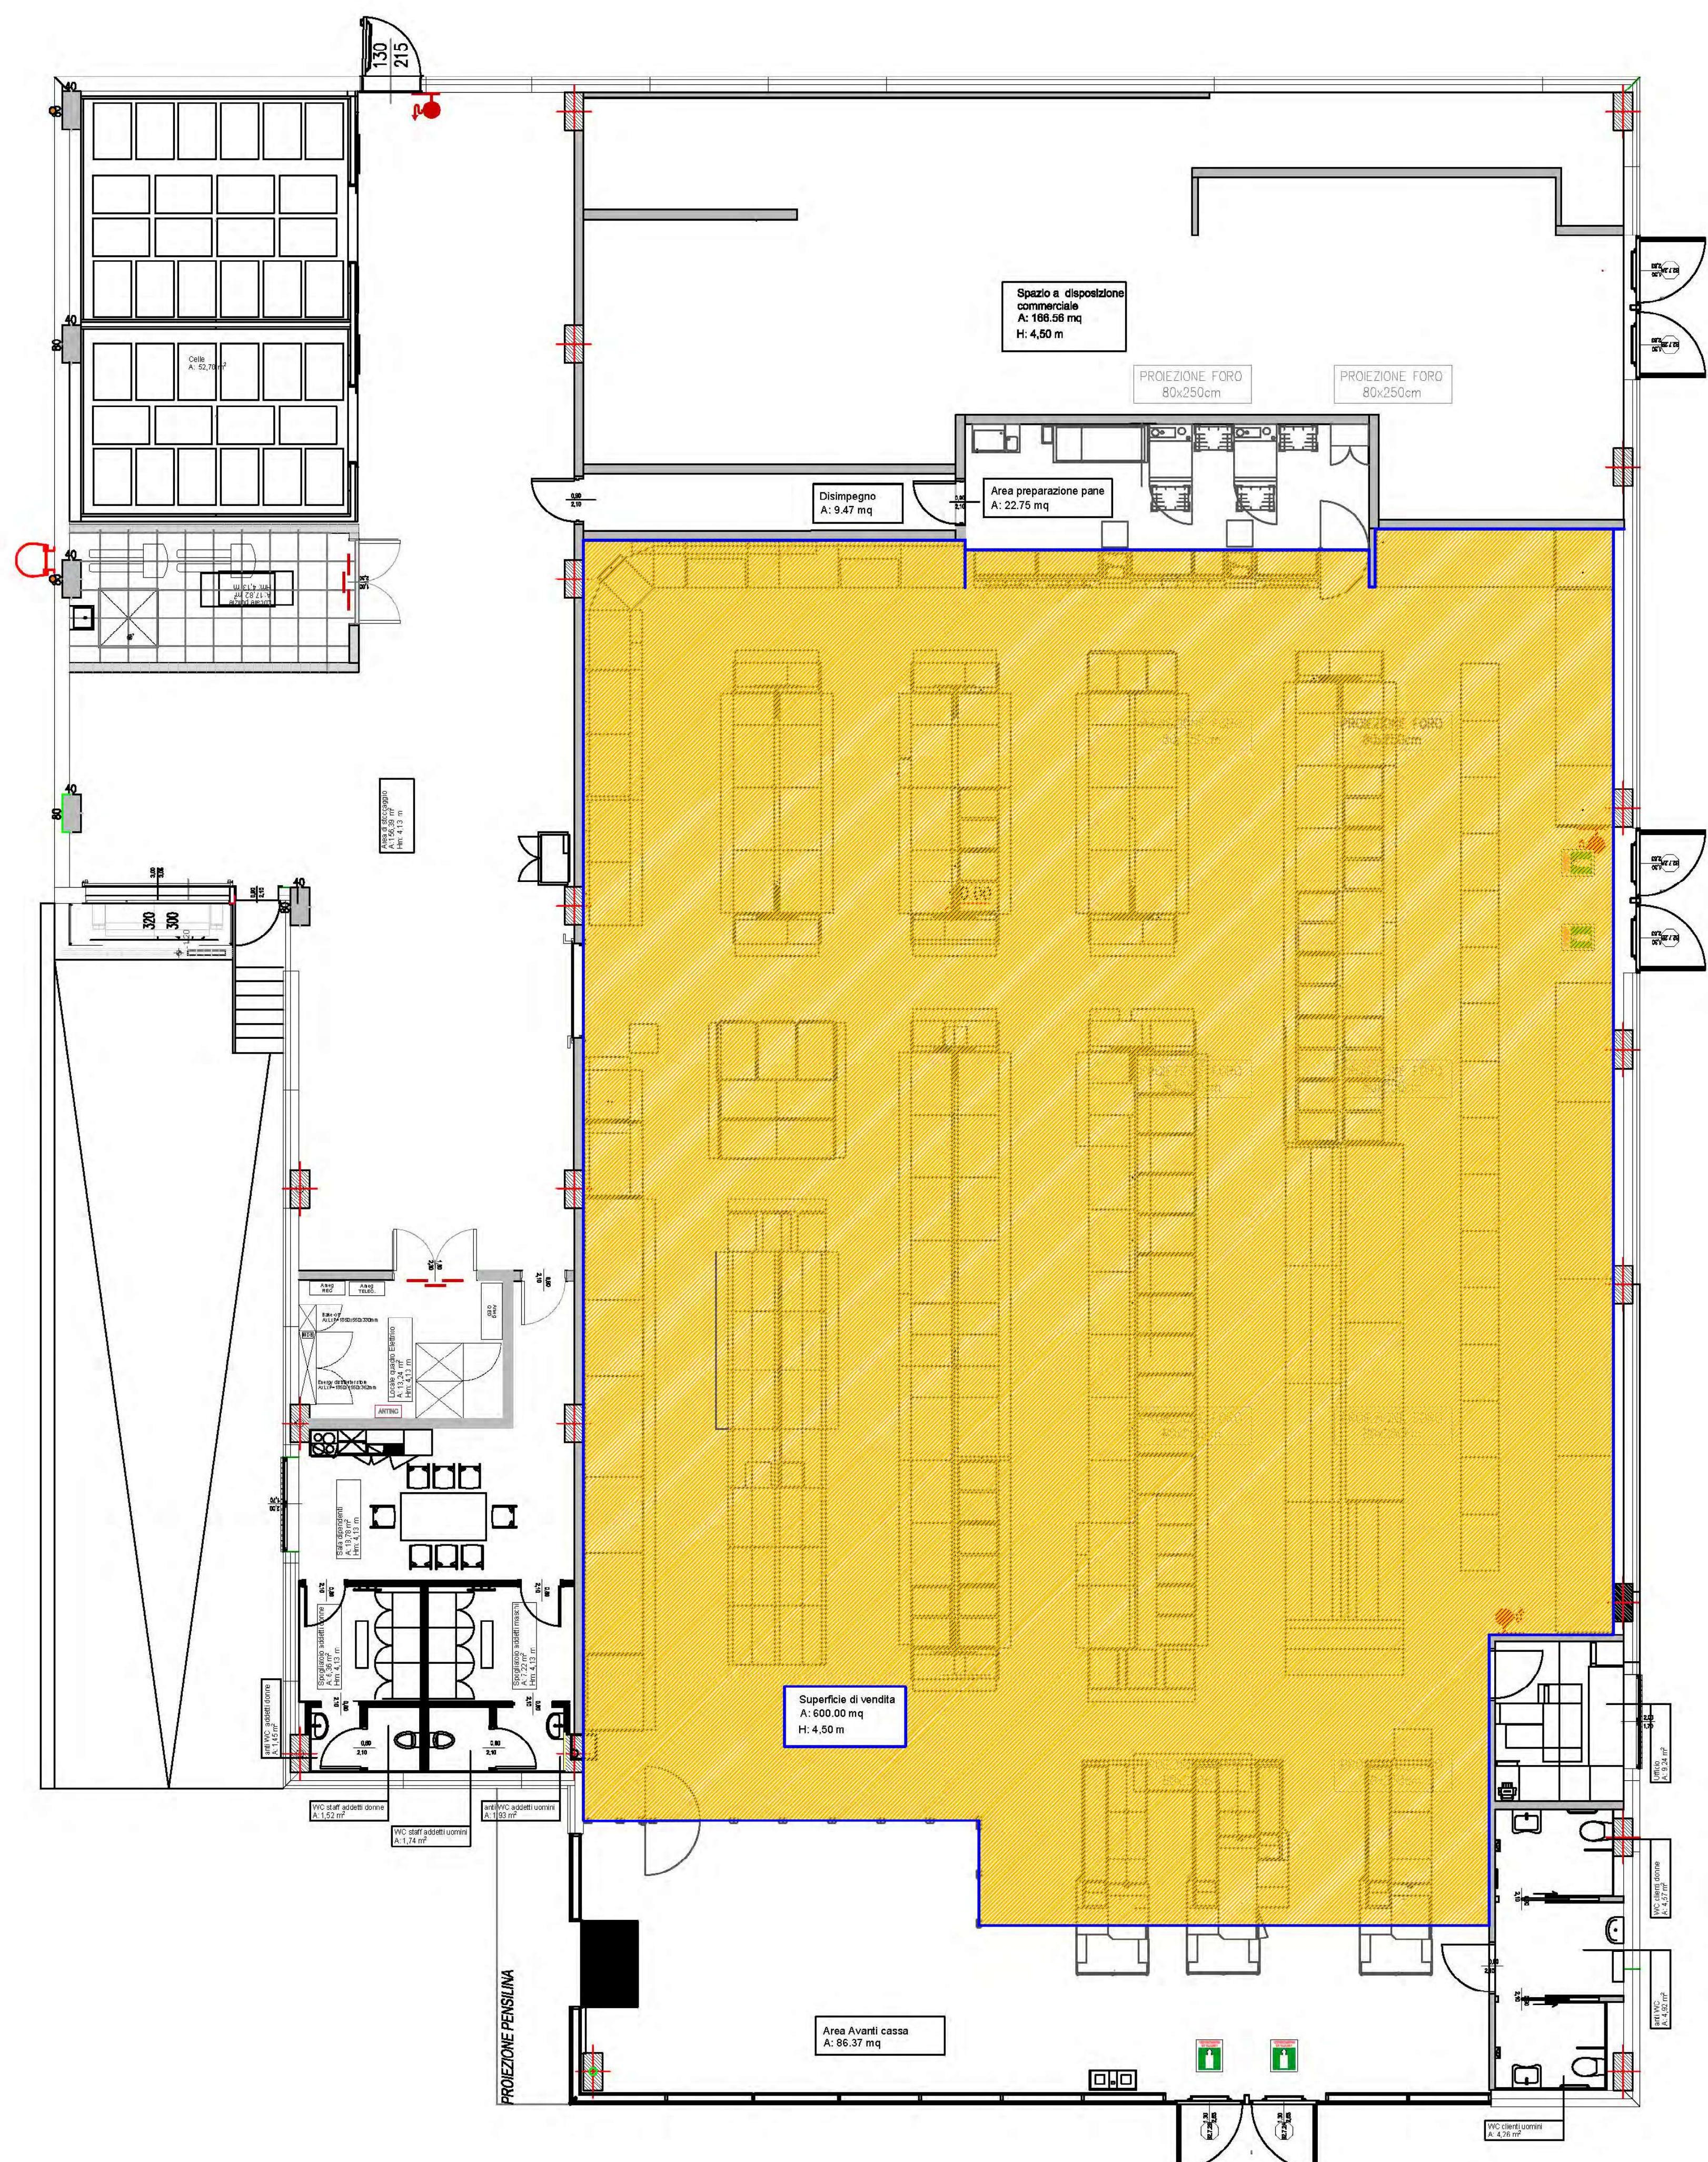

Pianta Piano terra - Stato di fatto Dimostrazione Superficie di Vendita

SUPERFICIE VENDITA
AREA 600,00 m² DI CUI
- 450 m² ALIMENTARI
- 150 m² NON ALIMENTARI

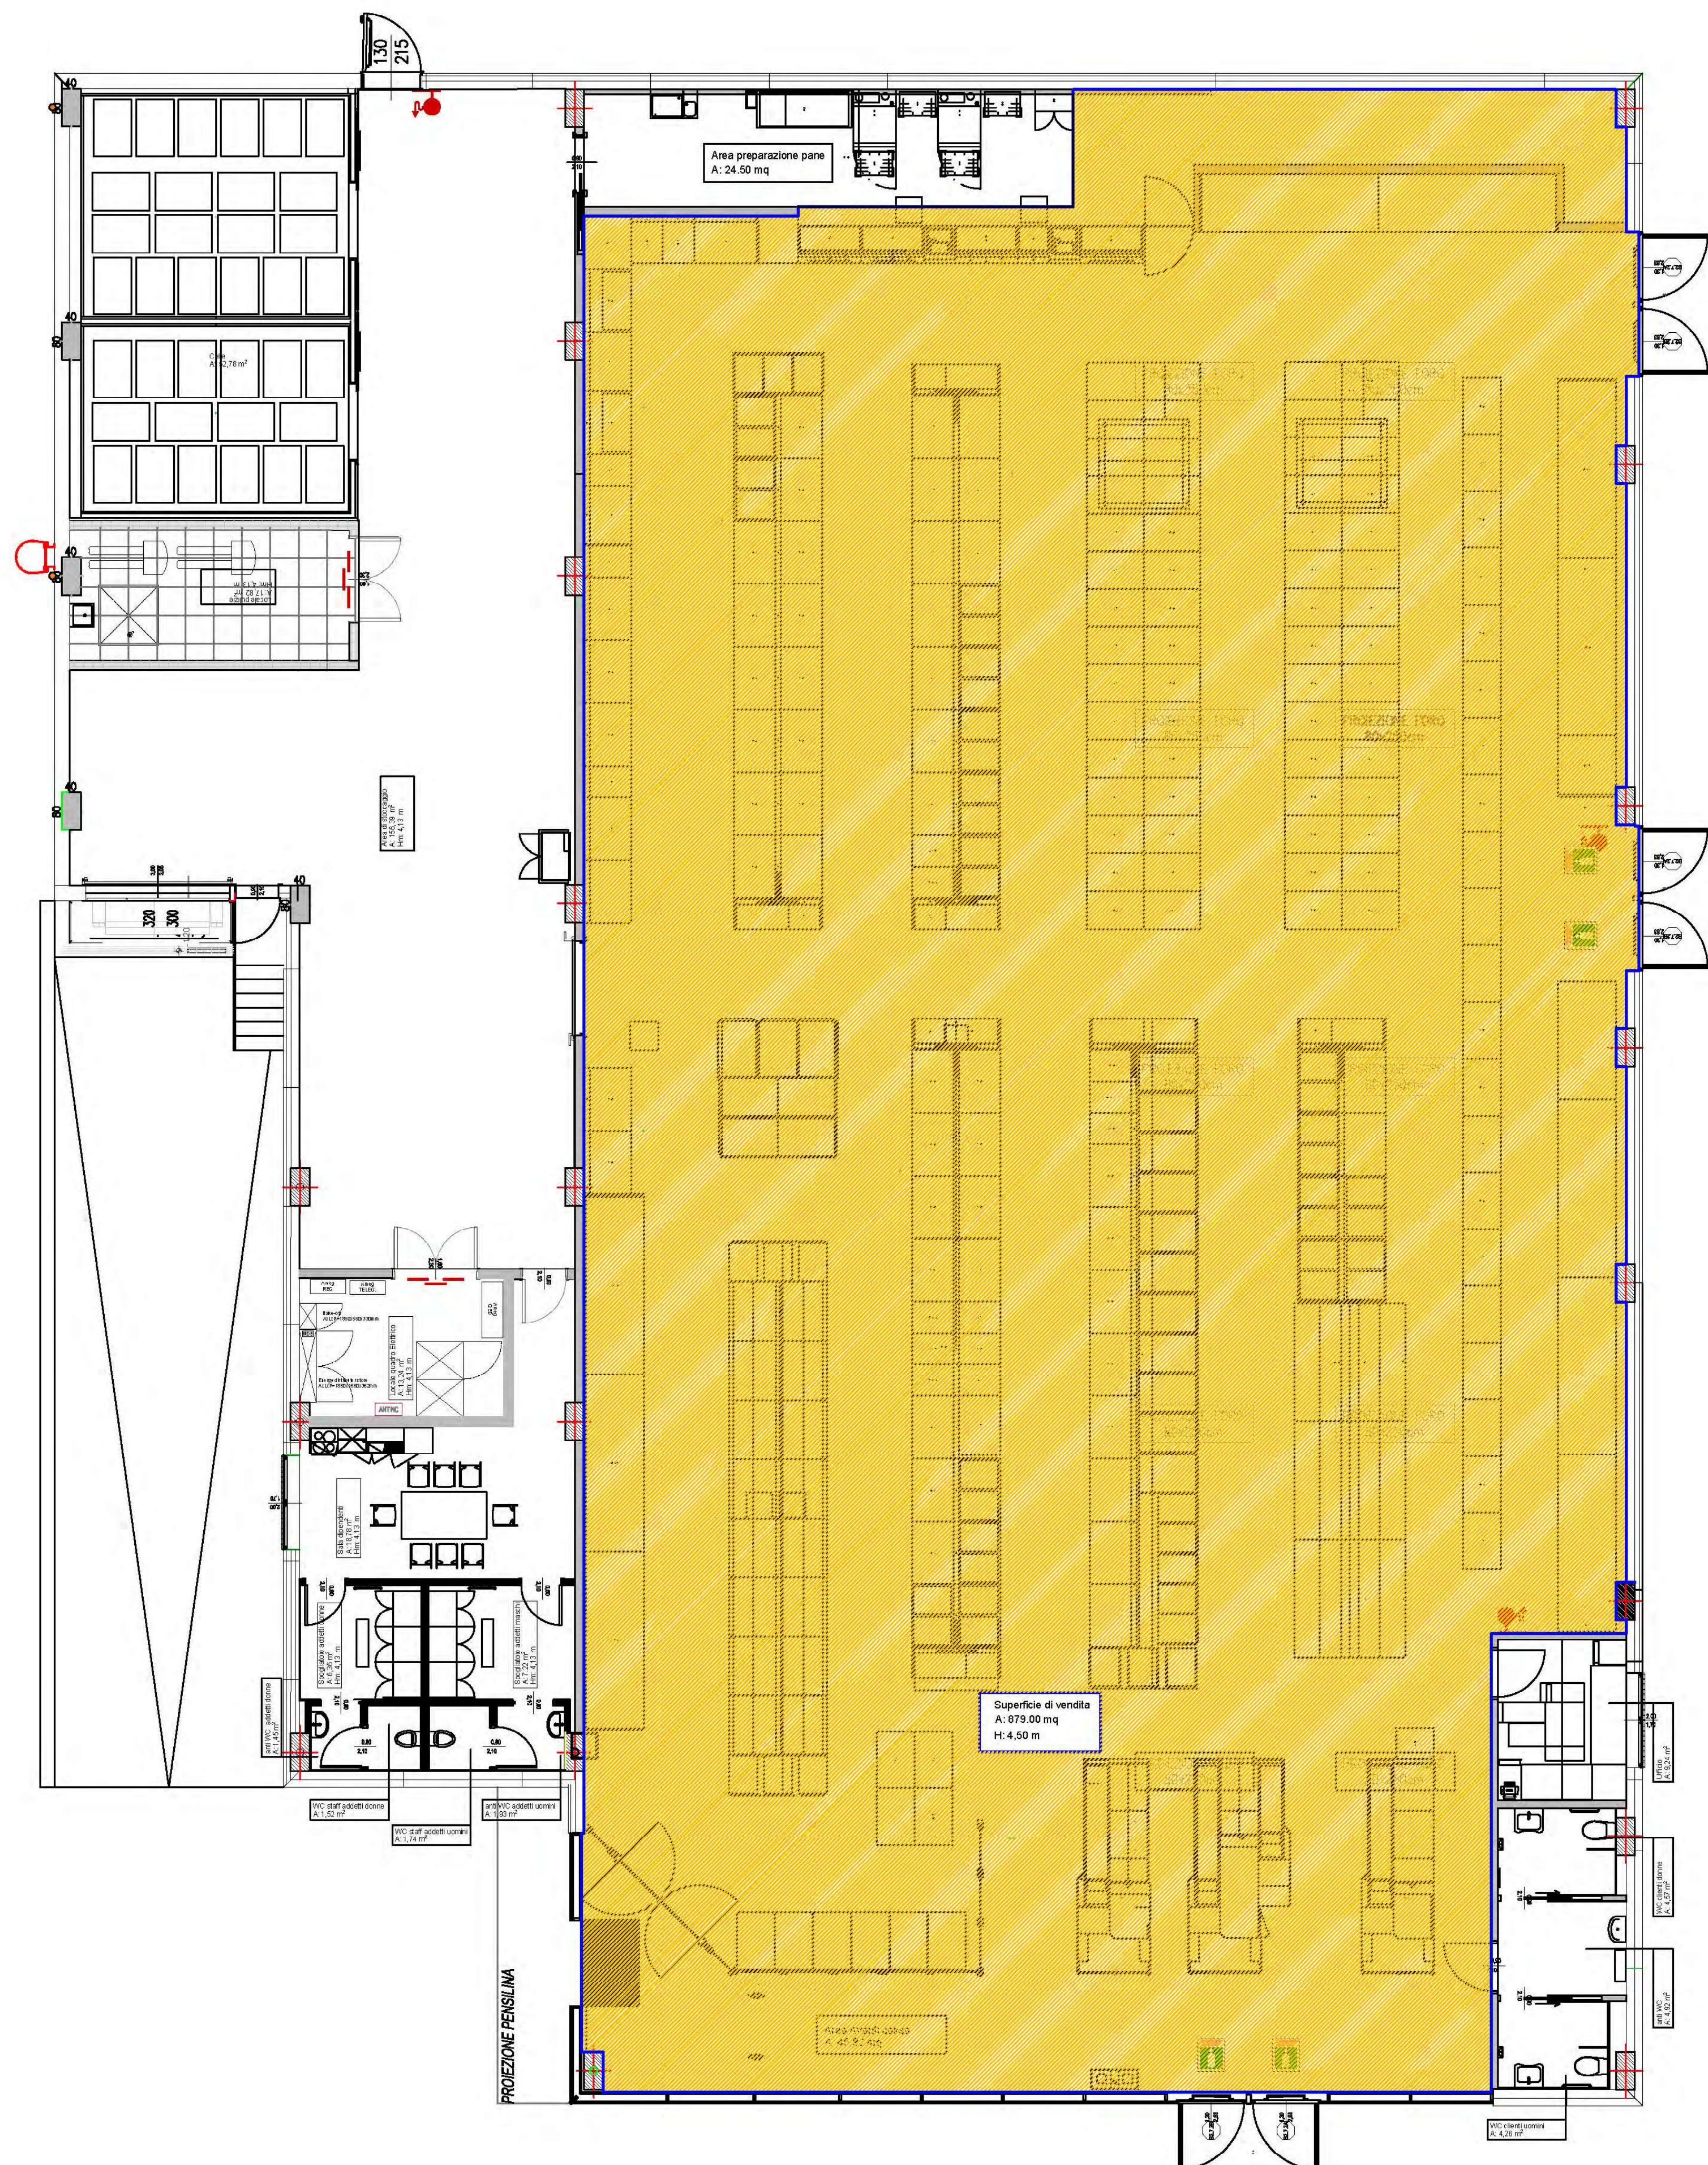

Pianta Piano terra - Progetto Dimostrazione Superficie di Vendita

SUPERFICIE VENDITA
AREA 879,00 m² DI CUI
- 586 m² ALIMENTARI
- 293 m² NON ALIMENTARI
ALTRI USI Mq. 273.94
SUPERFICIE UTILE TOTALE Mq. 1152.94