



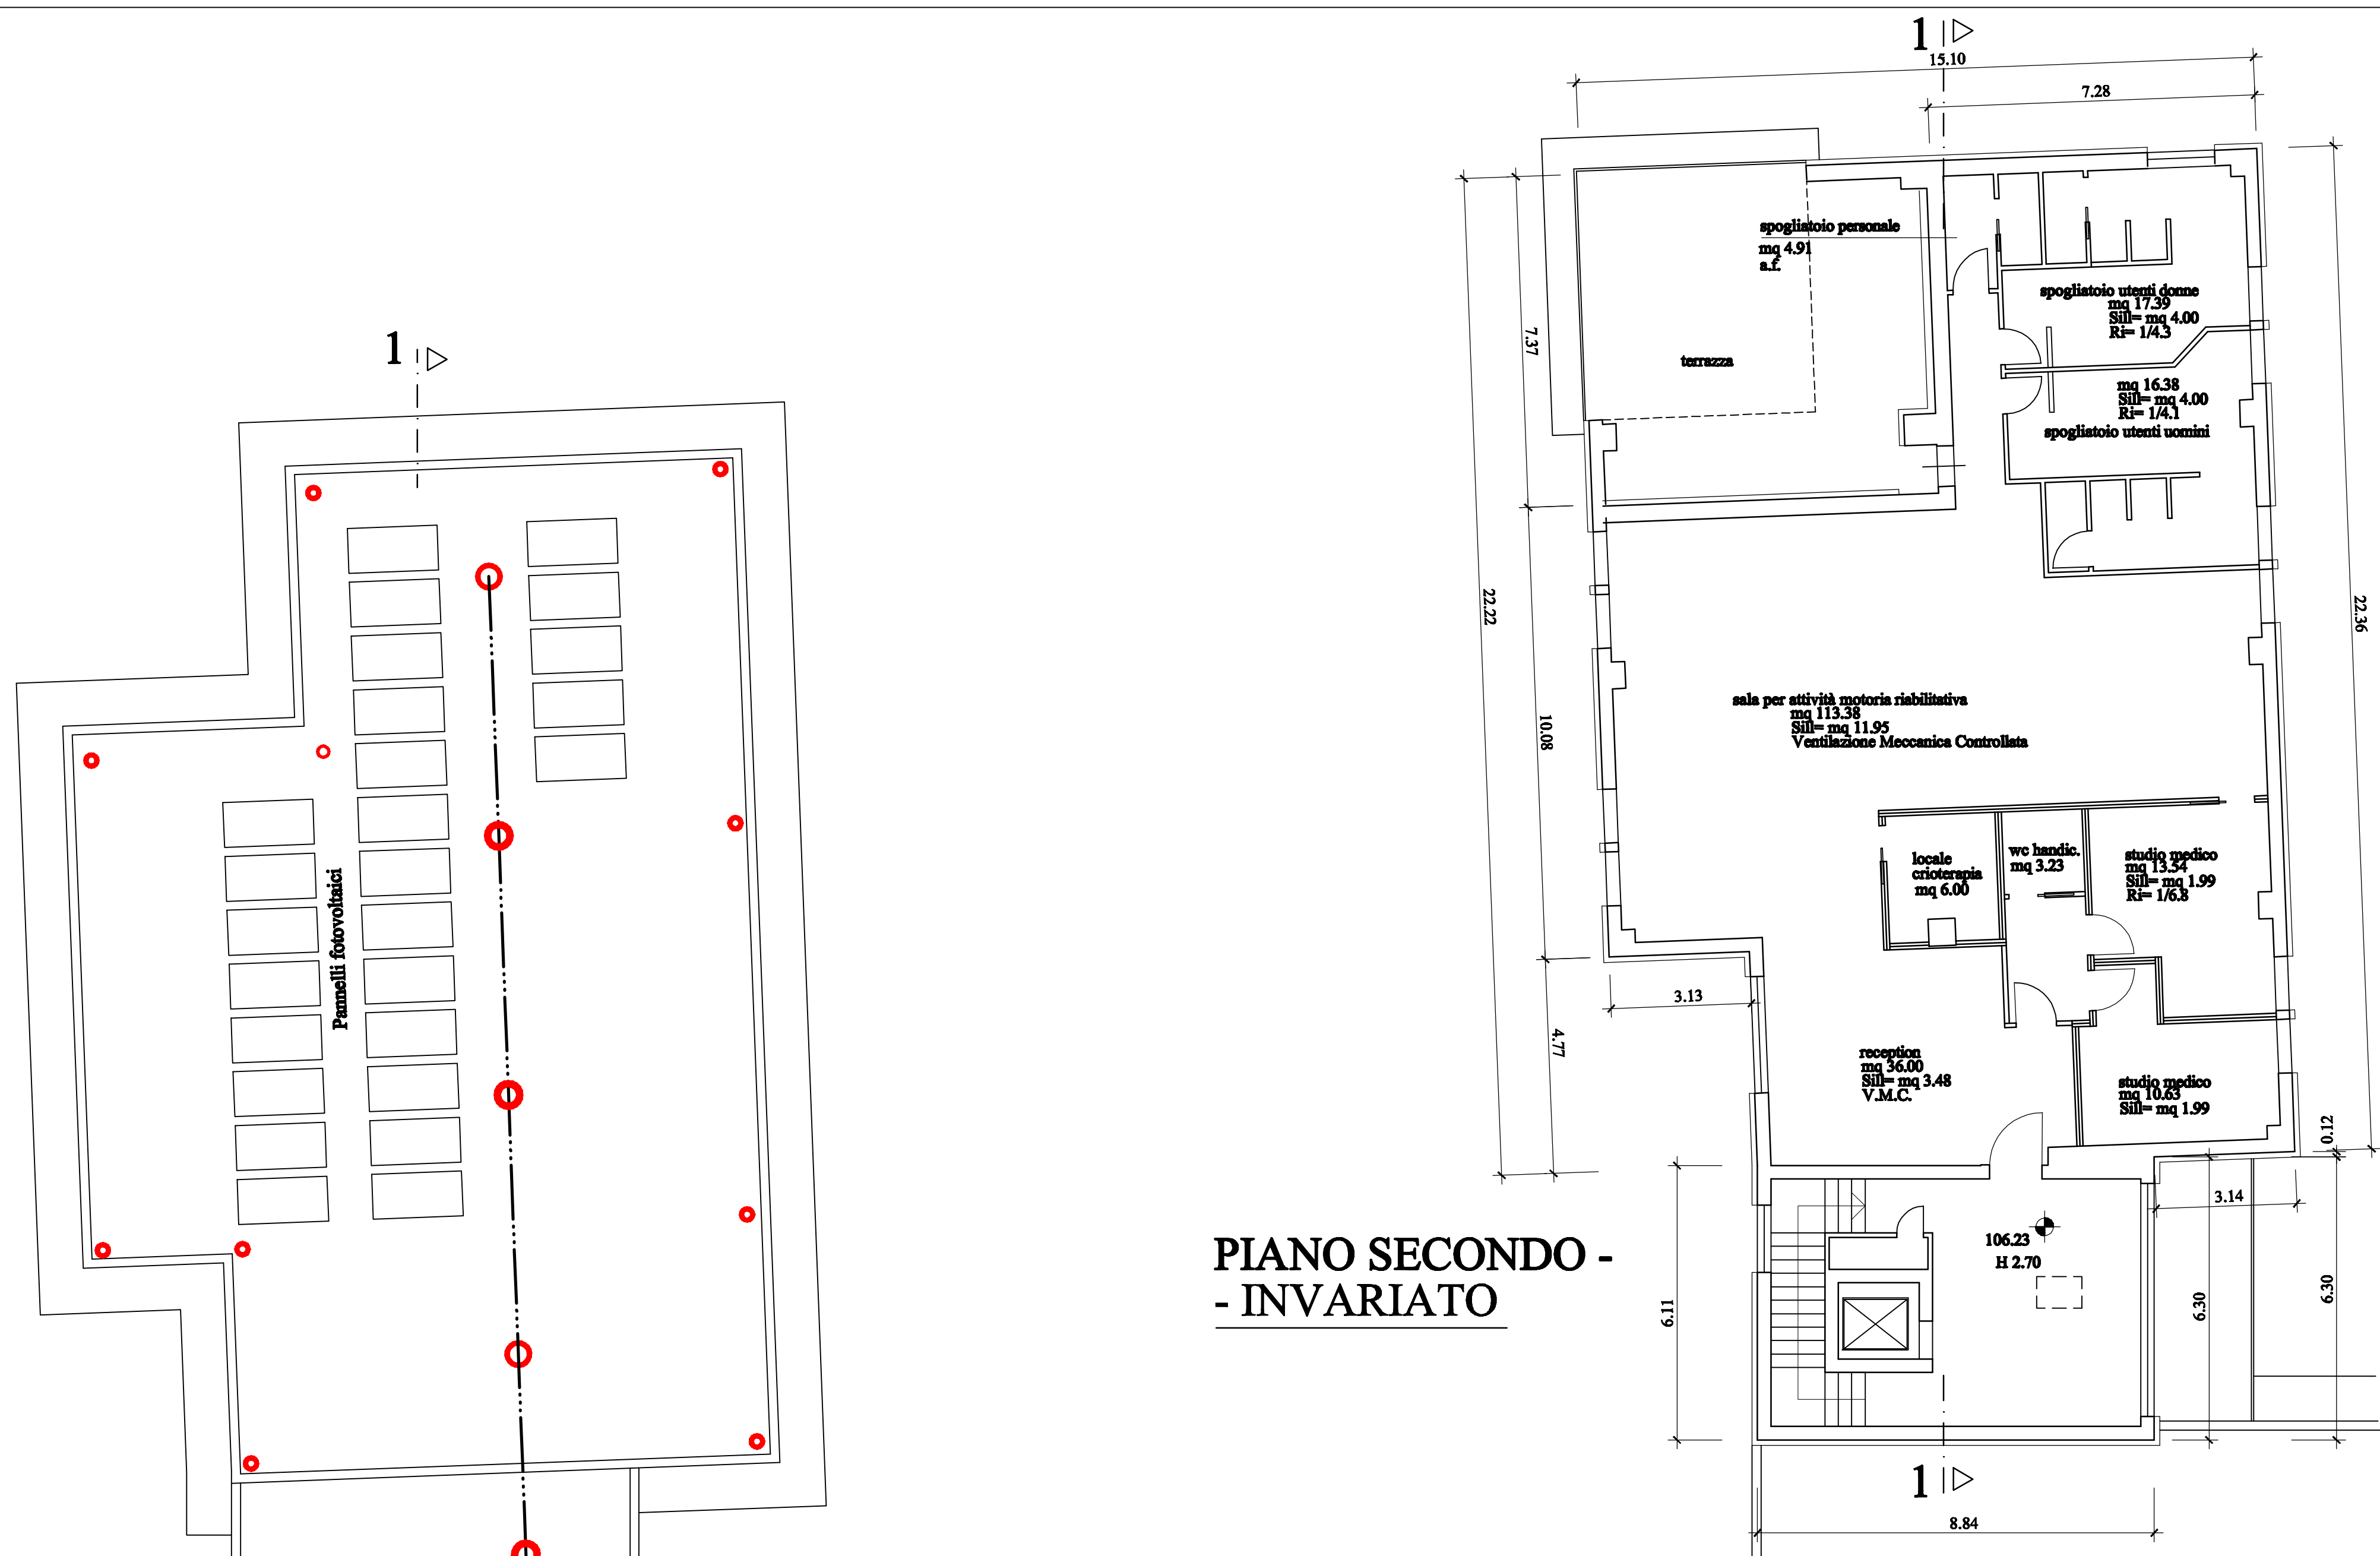

PIANO SECONDO - INVARIATO

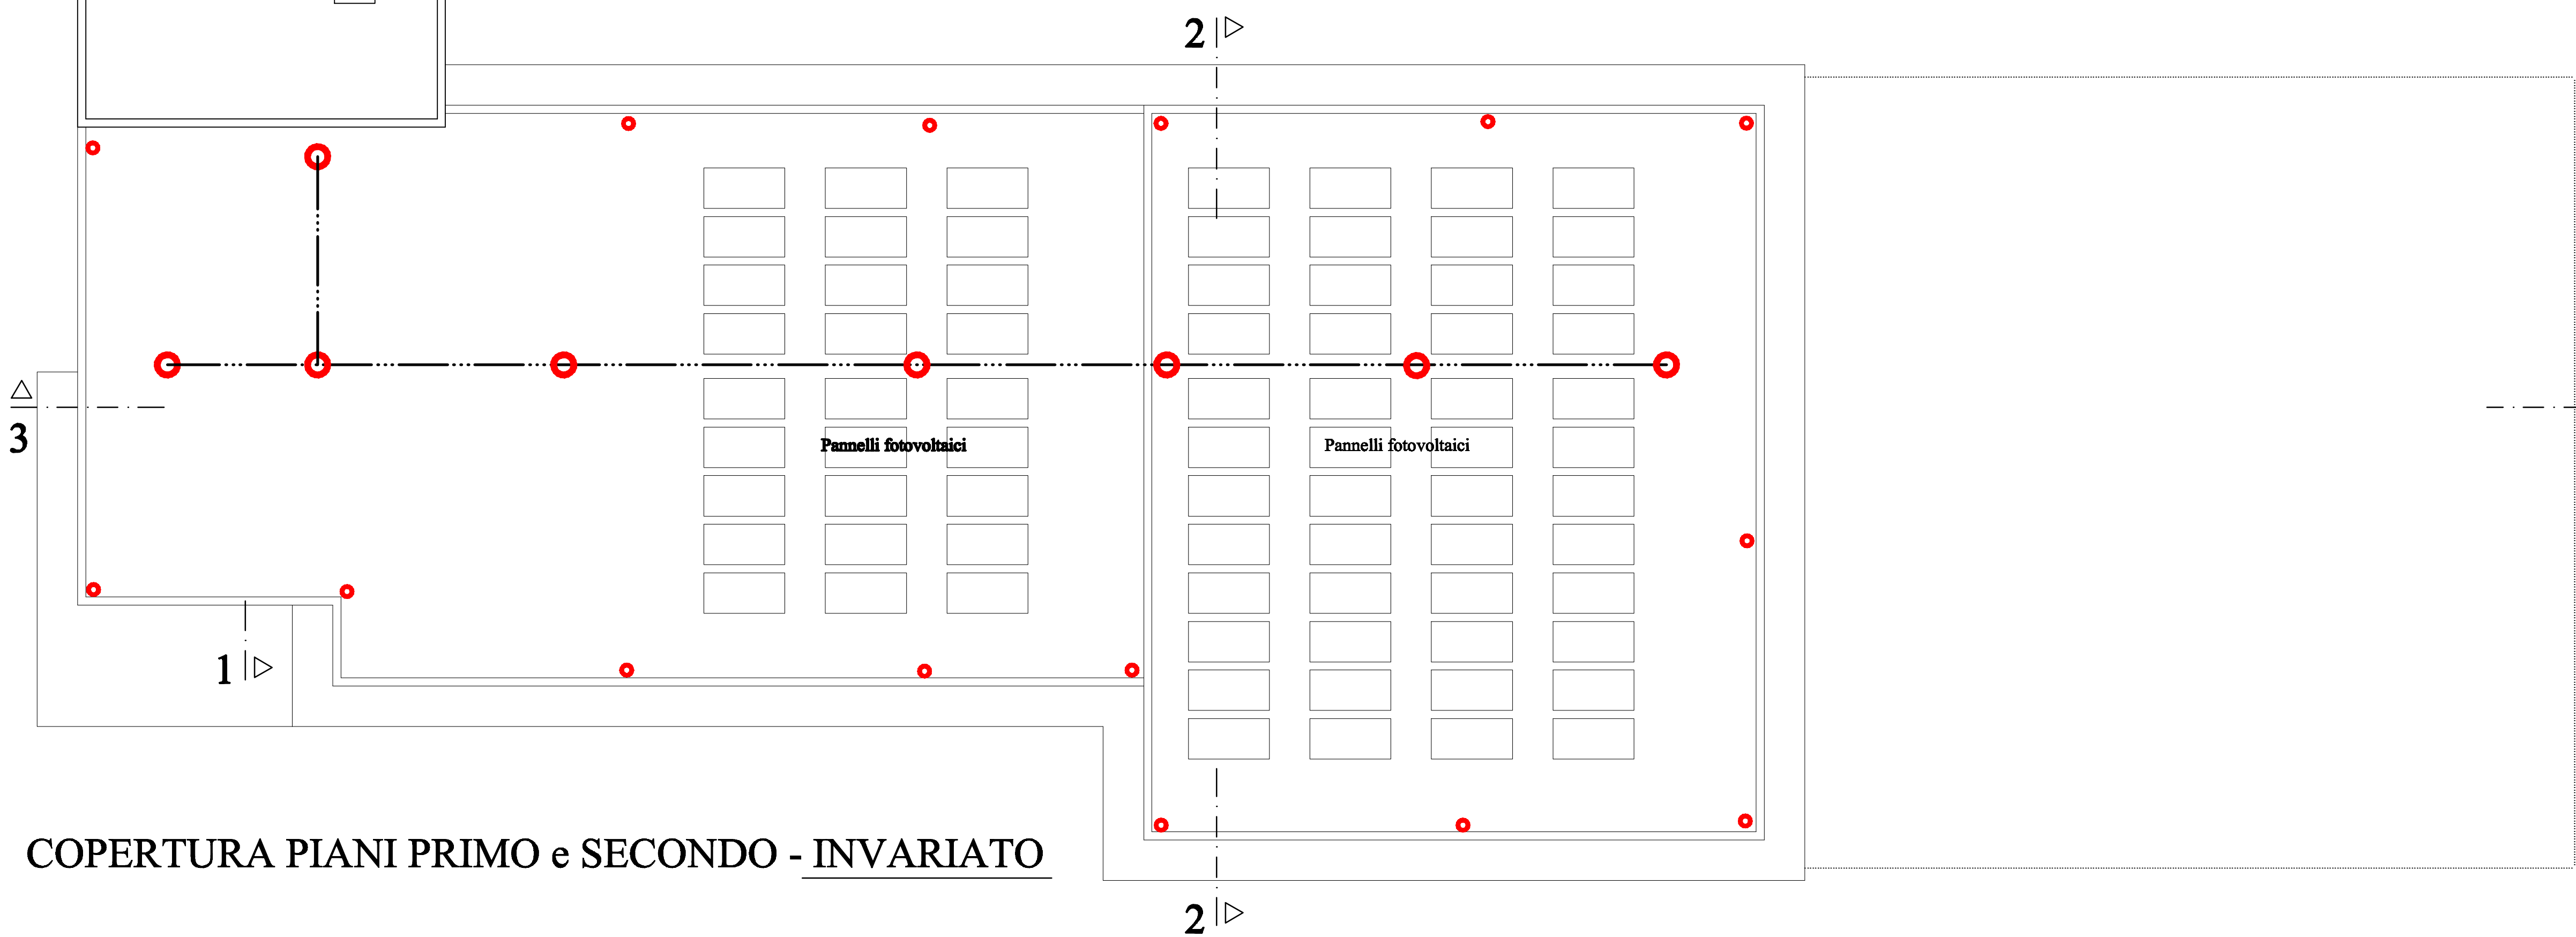

COPERTURA PIANI PRIMO e SECONDO - INVARIATO

LINEA VITA	
	Golfare e linea flessibile classe C
	Antipendolo classe A1 / A2



Studio Tecnico Bertoli

Geom. Gianfranco BertoliDott. Ing. Angelo Bertoli

Progetto:			PROGETTO DI NUOVO FABBRICATO PLURIFUNZIONALE IN VIA MARCONI-VIALE ANDREIS A DESENZANO	
Comune:		Oggetto :		
Desenzano d/G		SUAP attività direzionale		
Descrizione Disegno:		STATO FINALE Pianta piano secondo e copertura		
Tavola:	Revisione:	Scala :		
11	settembre 2019	1:100		
Committente:		Progettista:		
Immobiliare Zeta s.u. srl		Ing. Angelo Bertoli geom. Gianfranco Bertoli		

Desenzano d/G - via delle mimose ,1 a/b - via s.vincenzo de paoli, 516L e Fax 0309 911417
E-mail: info@studiotecnicobertoli.it

Nome file: desktop\documenti\DWG...Colonna...Piano di recupero\Progetto fabbricato2016\Colonna SUAP 1°p.