



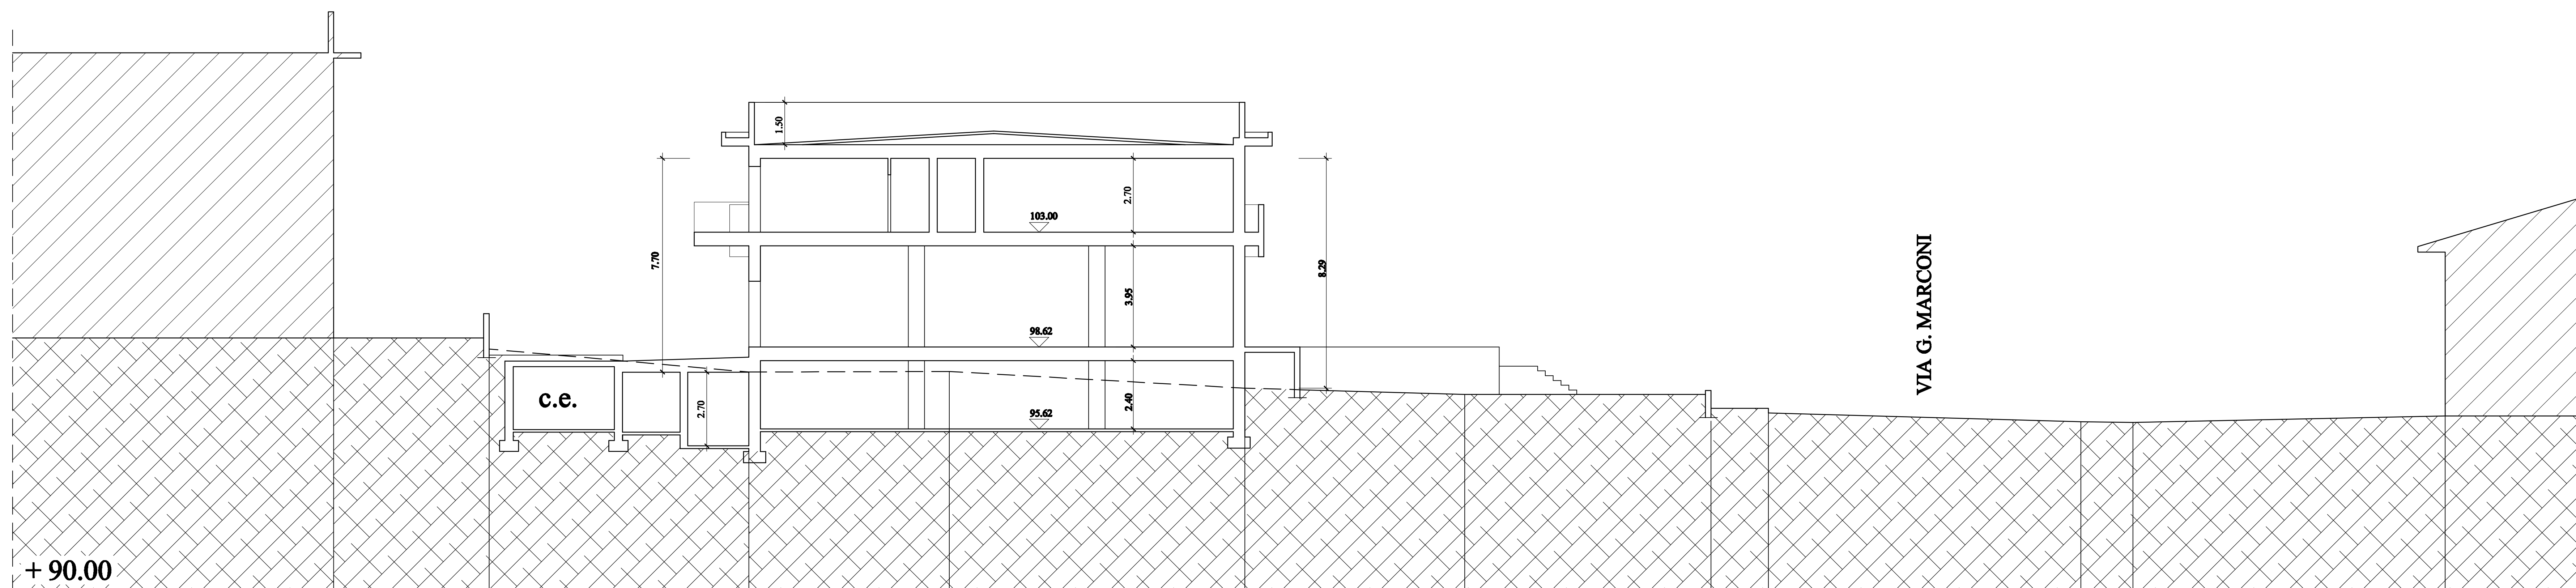


SEZIONE 2

Desenzano d/G - via delle mimose, 1 a/b - via s.vincenzo de paoli, 5 Tel. e Fax 0309 911417
E-mail: info@studiotecnicobertoli.it

Nome file: desktop\documenti\DWG...Colonnina...Piano di recupero\ Progetto fabbricato2016\Colonnina SUAP 1°p.

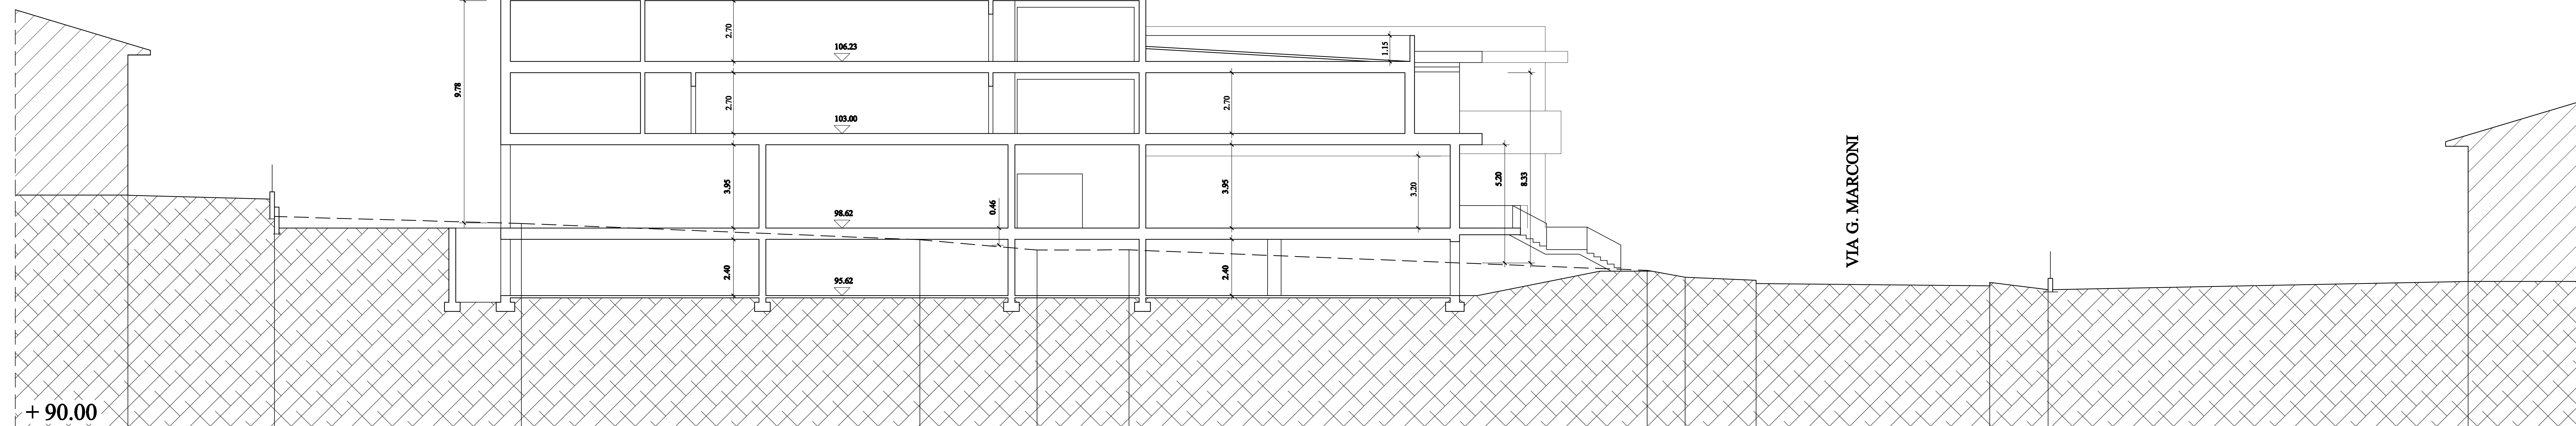

SEZIONE 1

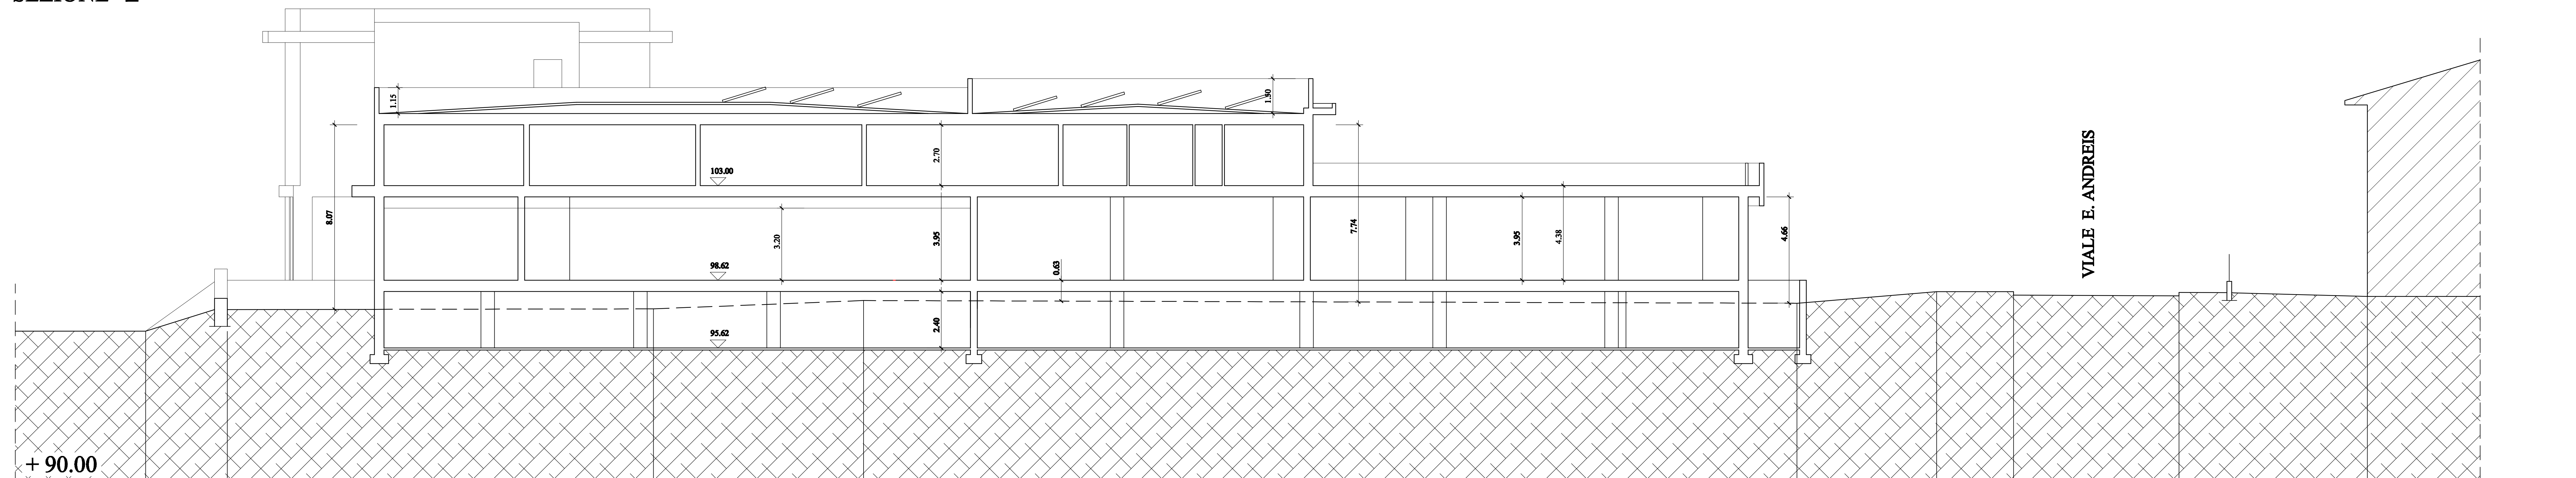

SEZIONE 3