


LEGENDA

SIMBOLO	
	BARRA EQUIPOTENZIALE
	NODO EQUIPOTENZIALE SUPPLEMENTARE
$\varnothing P$	CONDUTTORE DI PROTEZIONE PE - PRESE UNIVERSALI
$\varnothing F$	CONDUTTORE EQUIP. SUPPL. EOS - FINESTRE
$\varnothing M$	CONDUTTORE EQUIP. SUPPL. EOS - LETTINO MEDICO

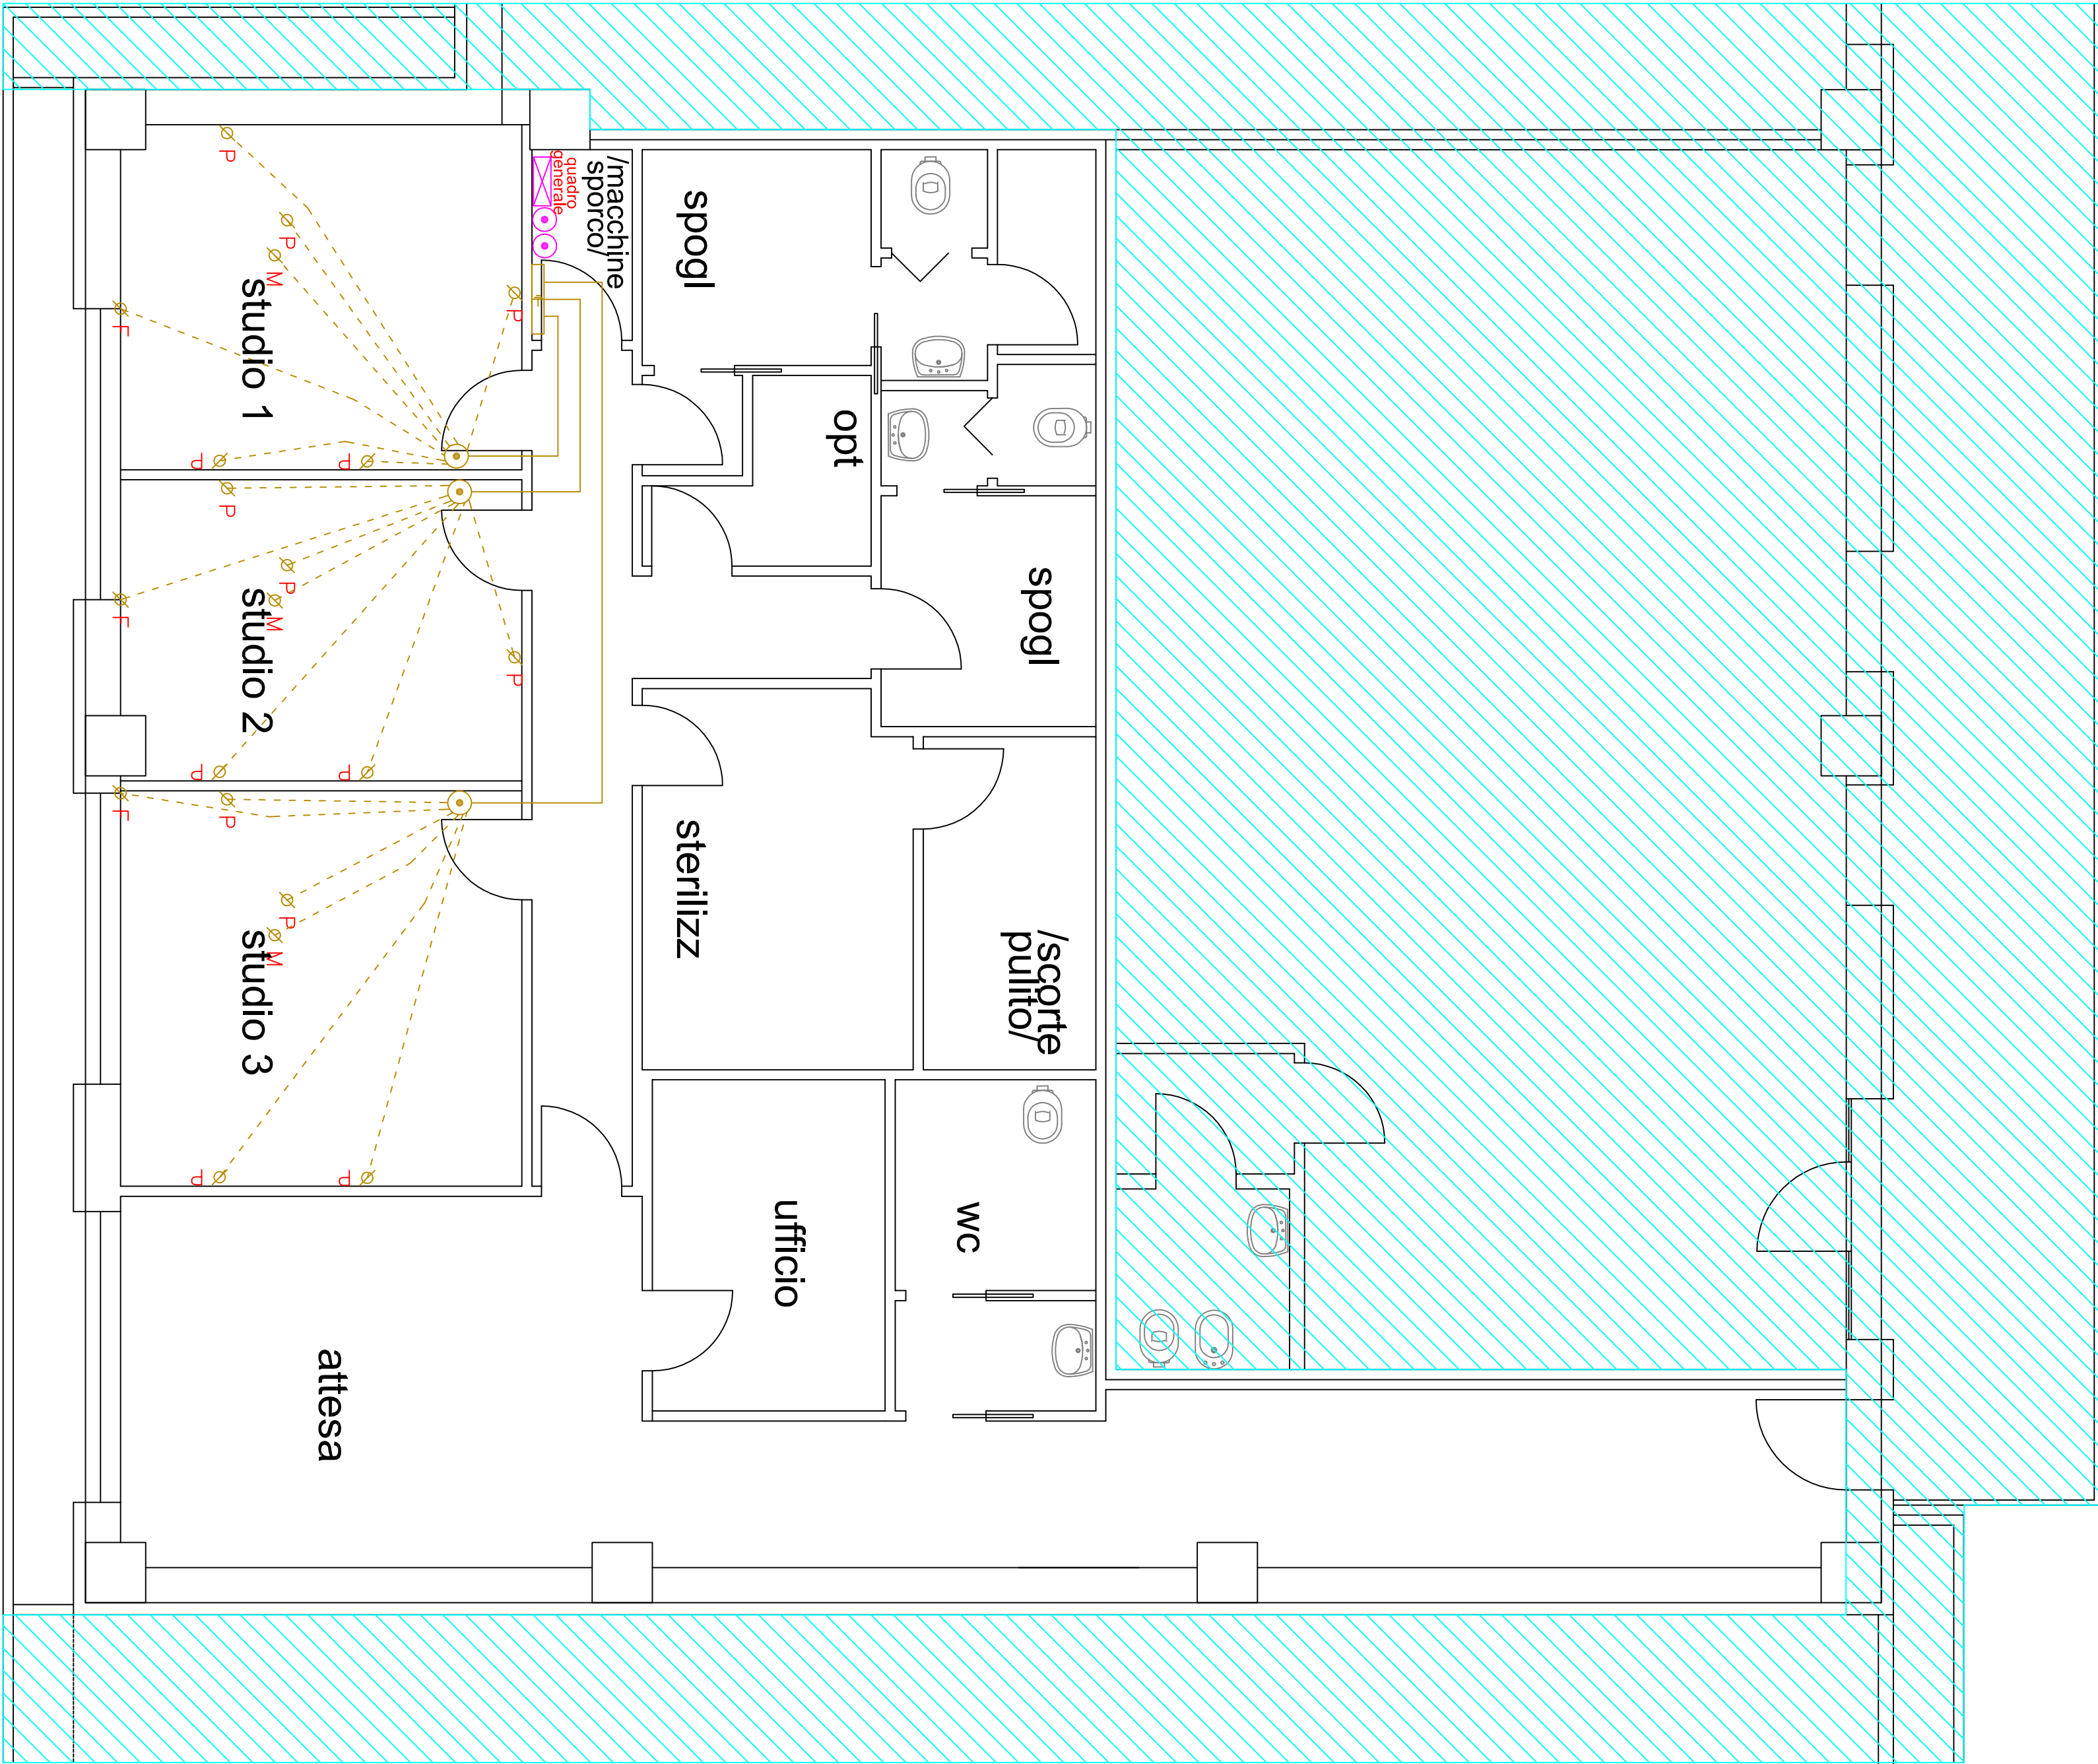

Iniziativa: Progetto iniziale impianti elettrici a servizio dello studio odontoiatrico in C.C.la Colonnina Via Marconi/Viale Andreis - Desenzano		Il Progettista:	
Committente: Immobiliare Zeta s. u. srl		 -PREVENZIONE INCENDI -CONSULENZE TECNICHE -PROGETTAZIONE IMPIANTI ELETTRICI STUDIO TECNICO LORENZINI di P.L. Bruno&Doris Tel. 030.908985 - email: denis@studio-lorenzini.it	
Cliente: Immobiliare Zeta s.u. srl			
Scadenza: 07/11/2019			
Disegnato: DL		Completato: 19-031 E-02	
Titolo: IMPIANTO ELETTRICO		Tavola: AVOLA COLLEGAMENTO EQUIPOTENZIALE	