

Progetto:		PROGETTO DI NUOVO FABBRICATO PLURIFUNZIONALE IN VIA MARCONI-VIALE ANDREIS A DESENZANO	
Comune:		Desenzano d/G	Oggetto : SUAP attività direzionale
Descrizione Disegno:		STATO DI FATTO Planimetria generale	
Tavola:	1	Revisione: settembre 2019	Scala : 1:200
Committente:		Progettista:	
Immobiliare Zeta s.u. srl		Ing. Angelo Bertoli geom. Gianfranco Bertoli	

Desenzano d/G - via delle mimose, 1 a/b - via s.vincenzo de paoli, 5Tel. e Fax 0309 911417
E-mail: info@studiotecnicobertoli.it

Nome file: desktop\documenti\DWG...Colonnina\...Piano di recupero\ Progetto fabbricato2016\Colonnina SUAP 1".p.

LEGENDA

FABBRICATI


PLATEATICO : GRES PORCELLANATO CHIARO

P.A. :AUTOBLOCCANTI DRENANTI COLORE GRIGIO

VIABILITA' :AUTOBLOCCANTI DRENANTI COLORATI

AREA VERDE: PRATO + ALBERI D'ESSENZA LOCALE

SCALE IN PIETRA LOCALE

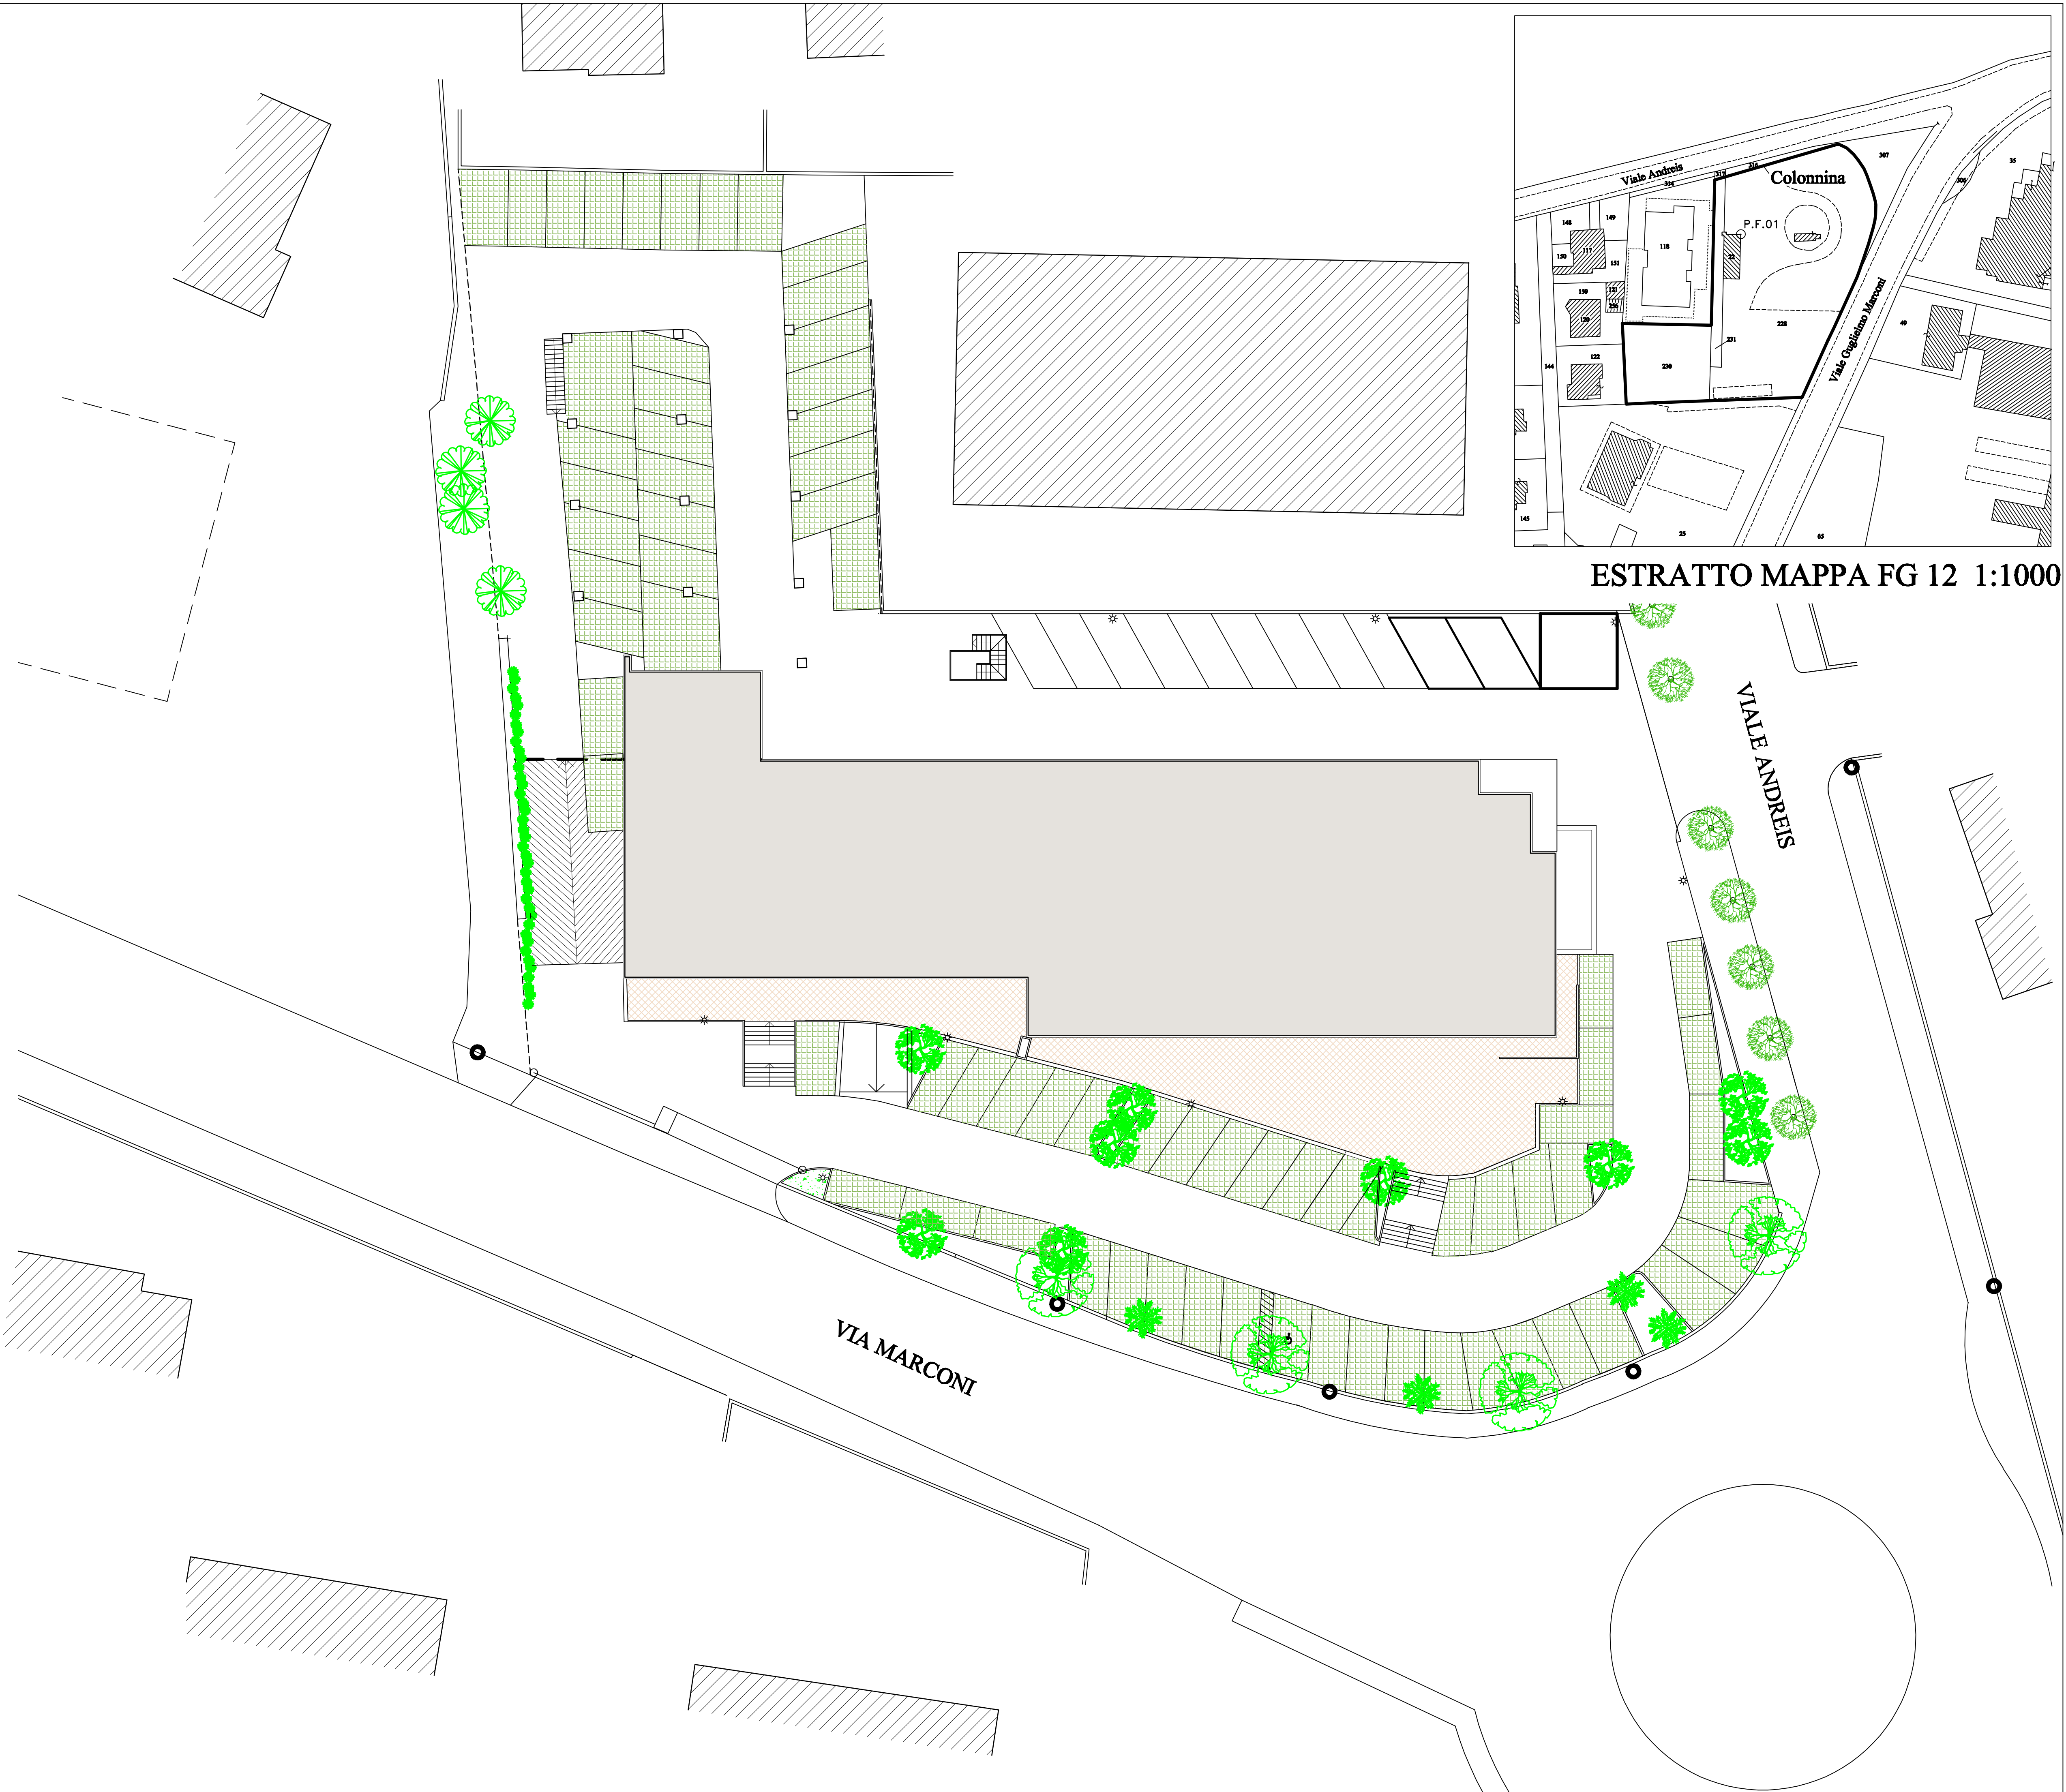

ESTRATTO MAPPA FG 12 1:1000