


Progetto: **PROGETTO DI NUOVO FABBRICATO PLURIFUNZIONALE
IN VIA MARCONI-VIALE ANDREIS A DESENZANO**

Comune:	Desenzano d/G	Oggetto :	SUAP attività direzionale
---------	---------------	-----------	---------------------------

Descrizione Disegno: STATO DI FATTO
Sezione

Tavola:	Revisione:	Scala :
3	settembre 2019	1:10


Committente:	Progettista:
Immobiliare Zeta s.u. srl	Ing. Angelo Bertoni geom. Gianfranco Bertoni

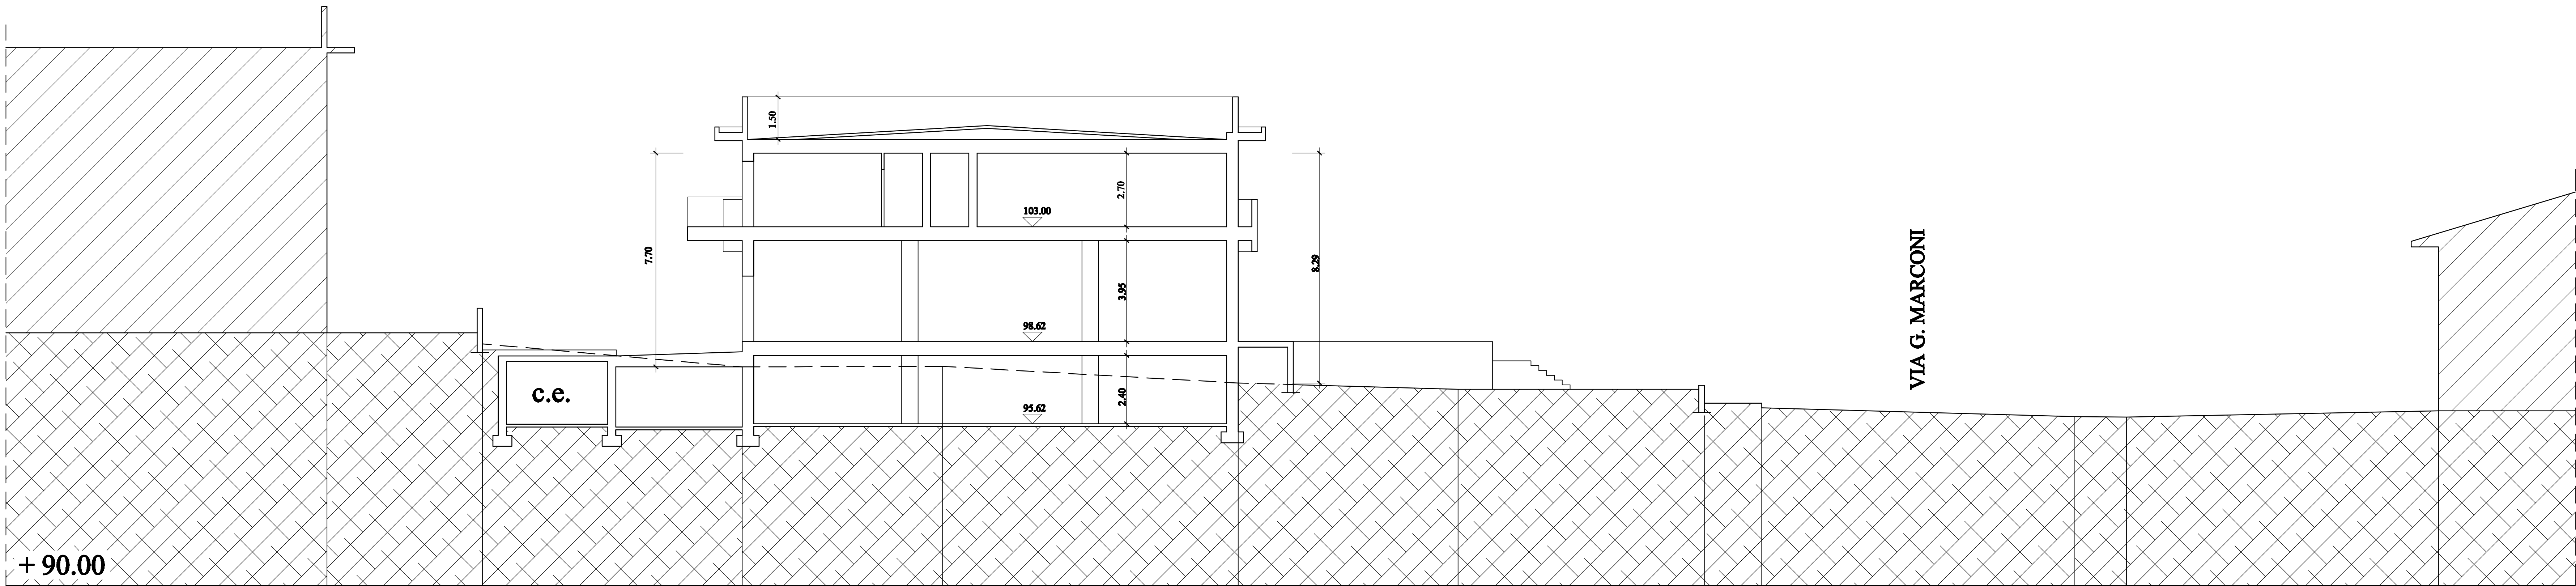


SEZIONE 2

Desenzano d/G - via delle mimose, 1 a/b - via s.vincenzo de paoli, 5 Tel. e Fax 0309 91141
E-mail: info@studiotecnicoBERTOLI.it

Nome file: desktop\documenti\DWG...\Colonnina/...Piano di recupero/ Progetto fabbricato2016\Colonnina SUAP 1°p

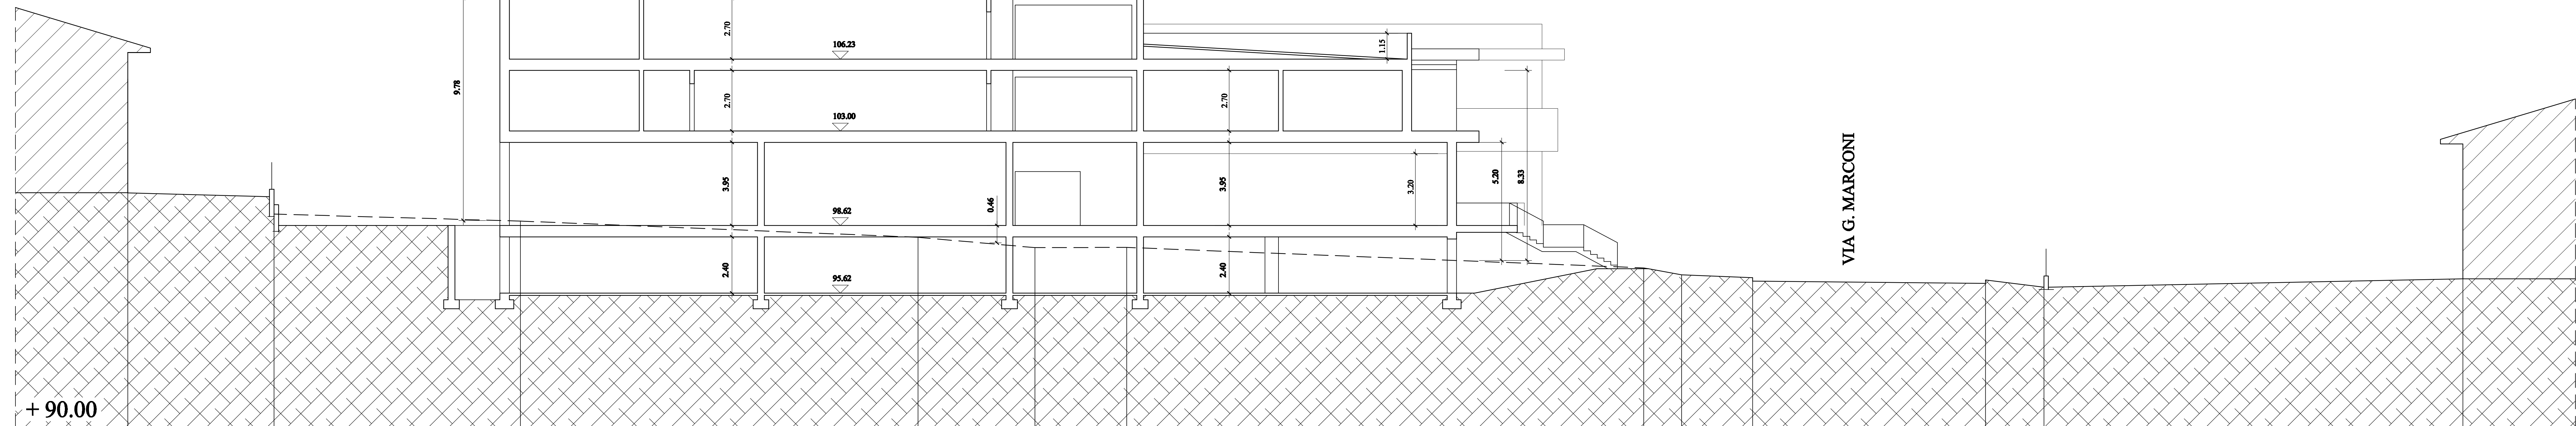

SEZIONE 1

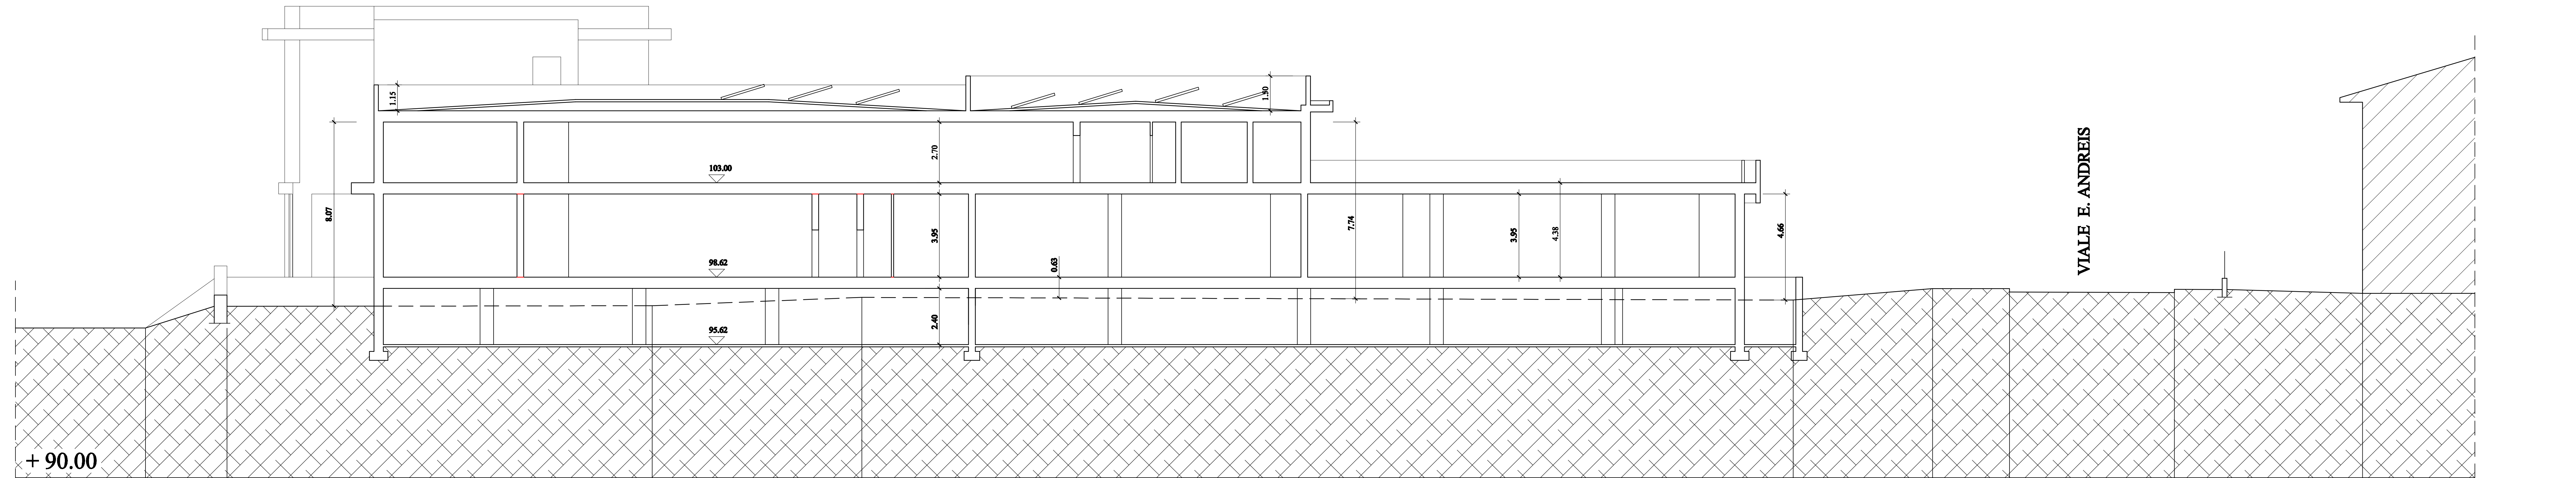

SEZIONE 3