

Studio Tecnico Bertoli

Geom. Gianfranco Bertoli


Dott. Ing. Angelo Bertoli

Progetto:	PROGETTO DI NUOVO FABBRICATO PLURIFUNZIONALE IN VIA MARCONI-VIALE ANDREIS A DESENZANO		
Comune:	Desenzano d/G	Oggetto :	SUAP attività direzionale
Descrizione Disegno:	Recupimento parere Provincia di BS con A.D. n.669 del 11/03/2020 Integrazione Piano del Verde		
Tavola:	19	Revisione:	1:200
Tavola: 19 aprile 2020		Scala :	1:200
Comittente:	Immobiliare Zeta s.u. srl	Progettista:	Ing. Angelo Bertoli geom. Gianfranco Bertoli

Desenzano d/G - via delle mimose, 1 a/b - via s.vincenzo de paoli, Stel e Fax 0309 911417
E-mail: info@studiotecnicoberoli.it

Nome file: desktop\documenti\DWG... \Columna... \Piano di recupero Progetto fabbricato\3D\6.Cambio destinazione.....

LEGENDA	
	FABBRICATI
	PLATEATICO
	P.A. : autobloccanti drenanti
	VIABILITA' : Pavimentazione autobloccanti drenanti
	AREA VERDE: PRATO + ALBERI
	TIGLI (filare esistente)
ESSENZE DI PROGETTO	
	Ciliegio da fiore (prunus cerasifer); Albero di Giuda (ceris siliquastrum); Ornello (fraxinus ornus); Lagerstroemia
	Basso (buxus sempervicens); Buddlejia (buddleja davidii); Ginestra dei carbonai (gynisus scoparius); Ibsco (hibiscus syriacus); Lilla (syringa vulgaris);
	lavandula angustifolia ; hypericum perforatum ; cotoneaster francheti etc.

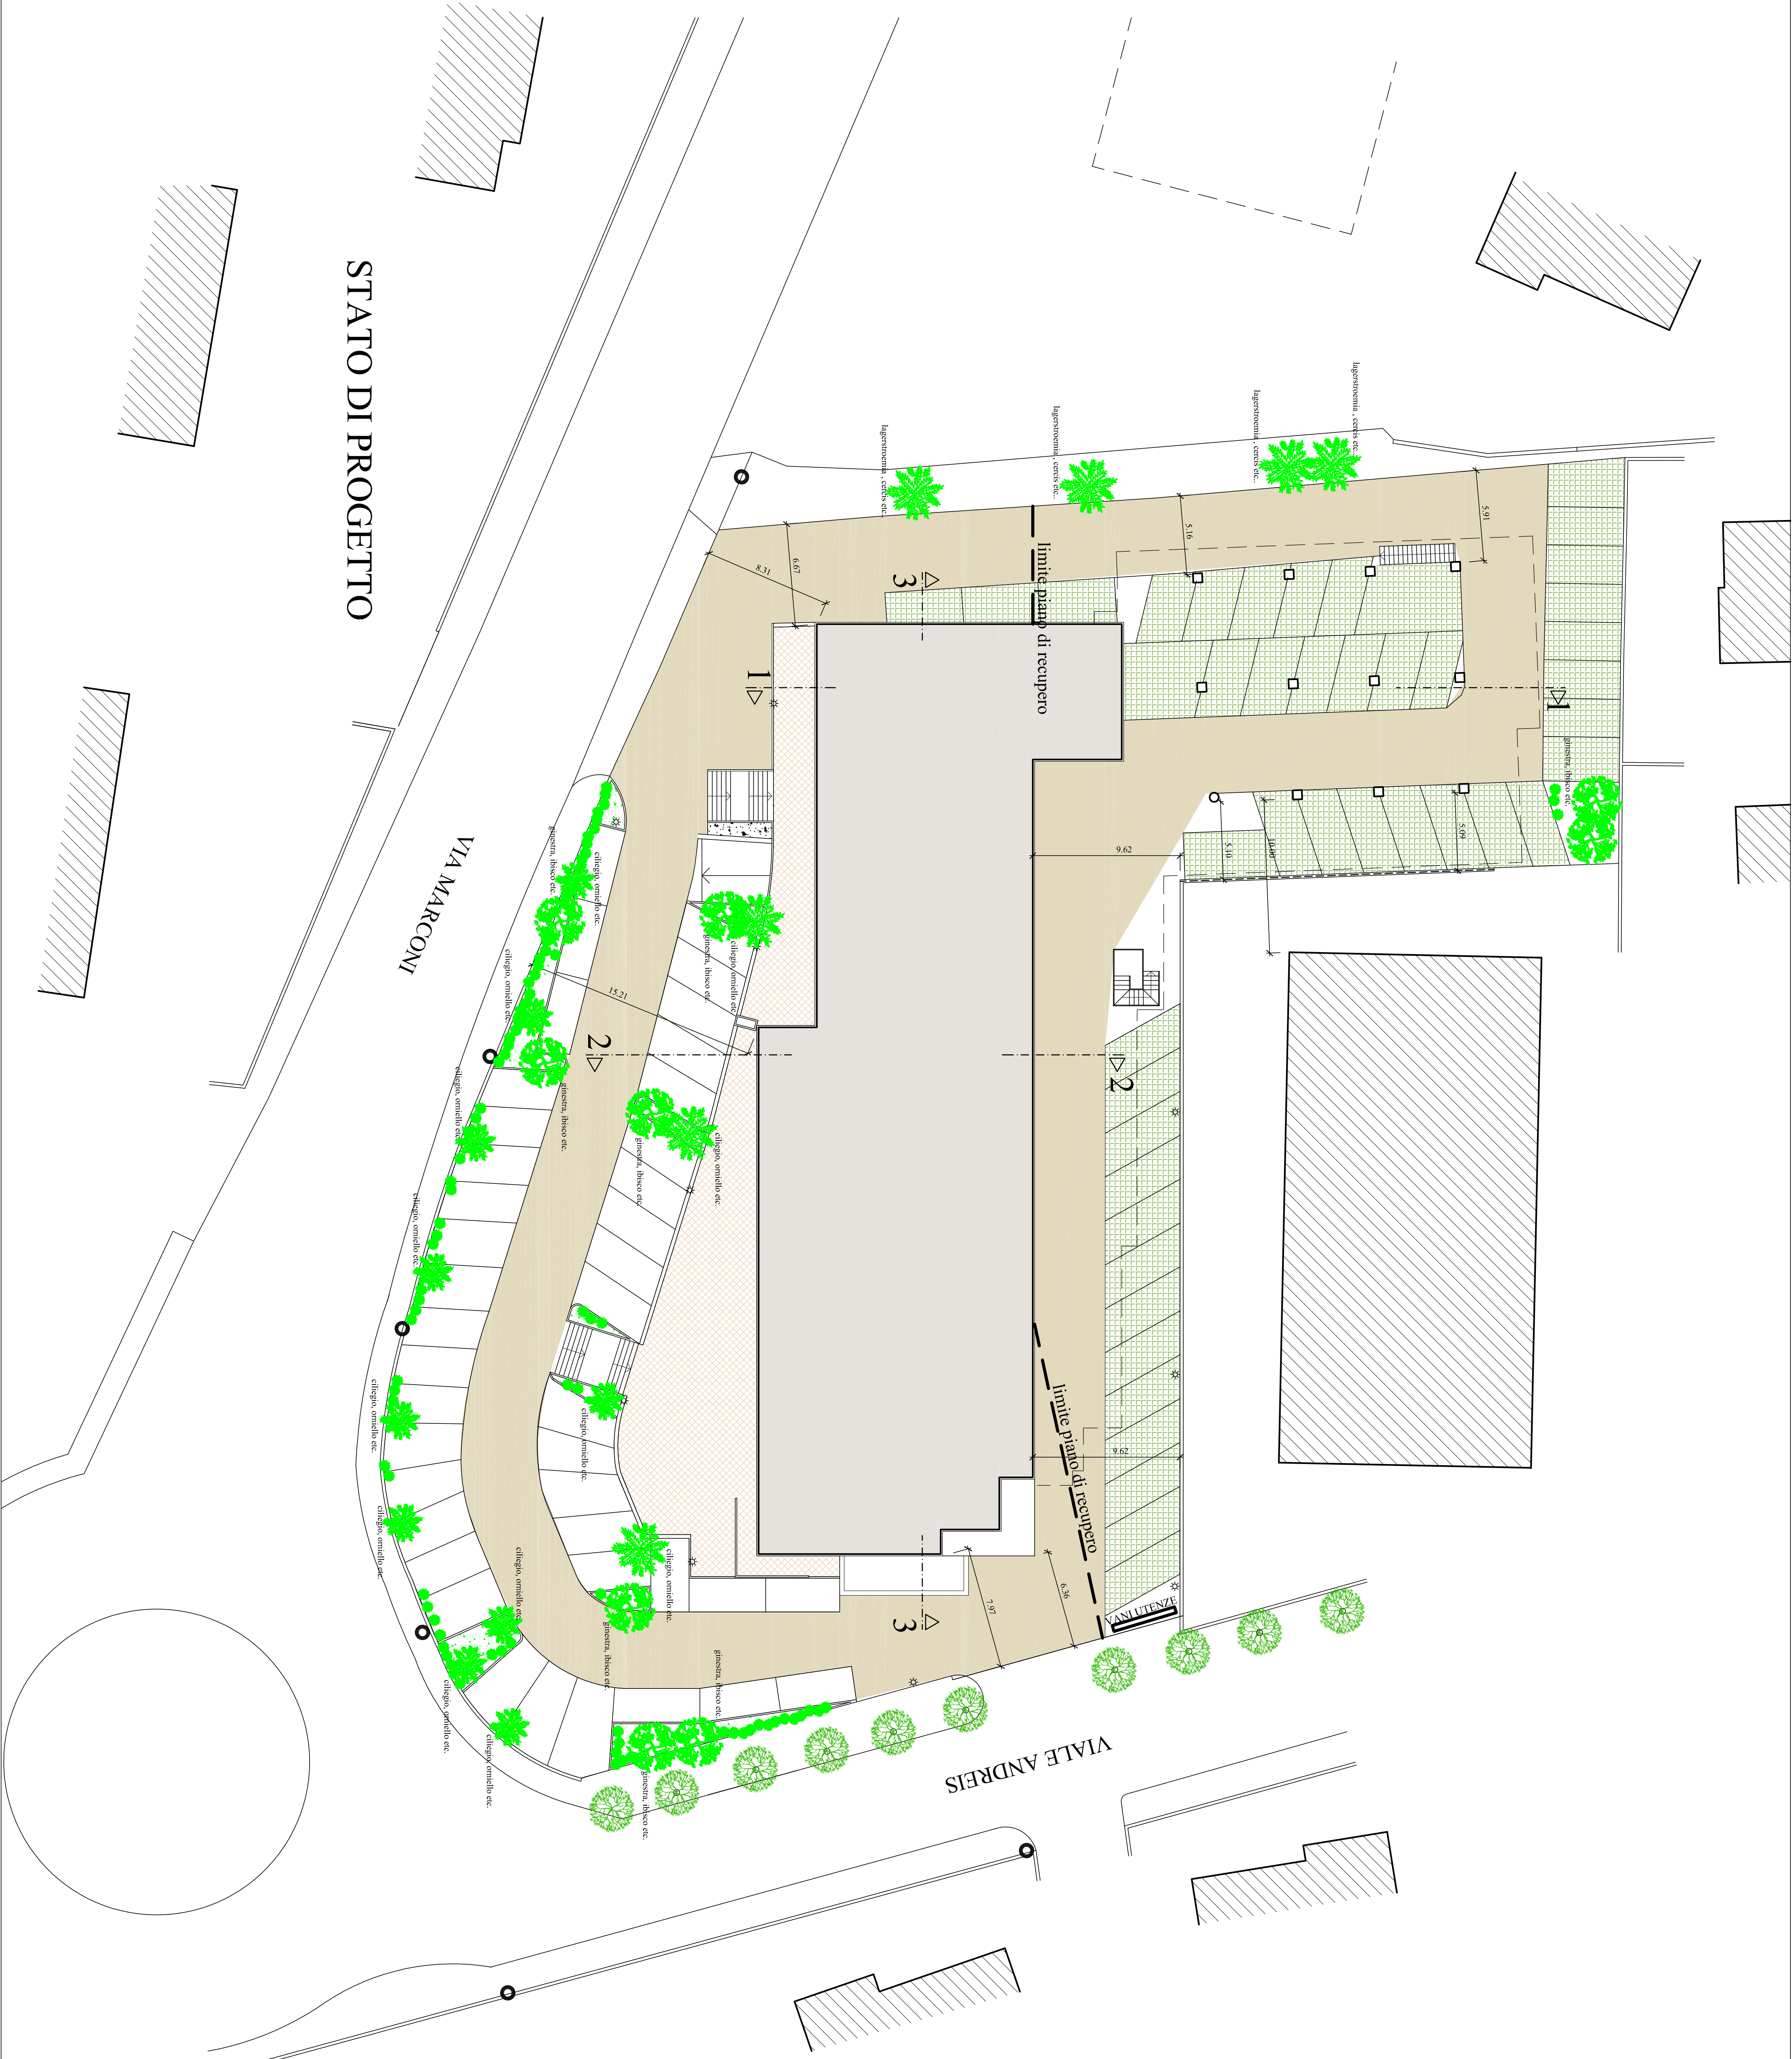

STATO DI PROGETTO