


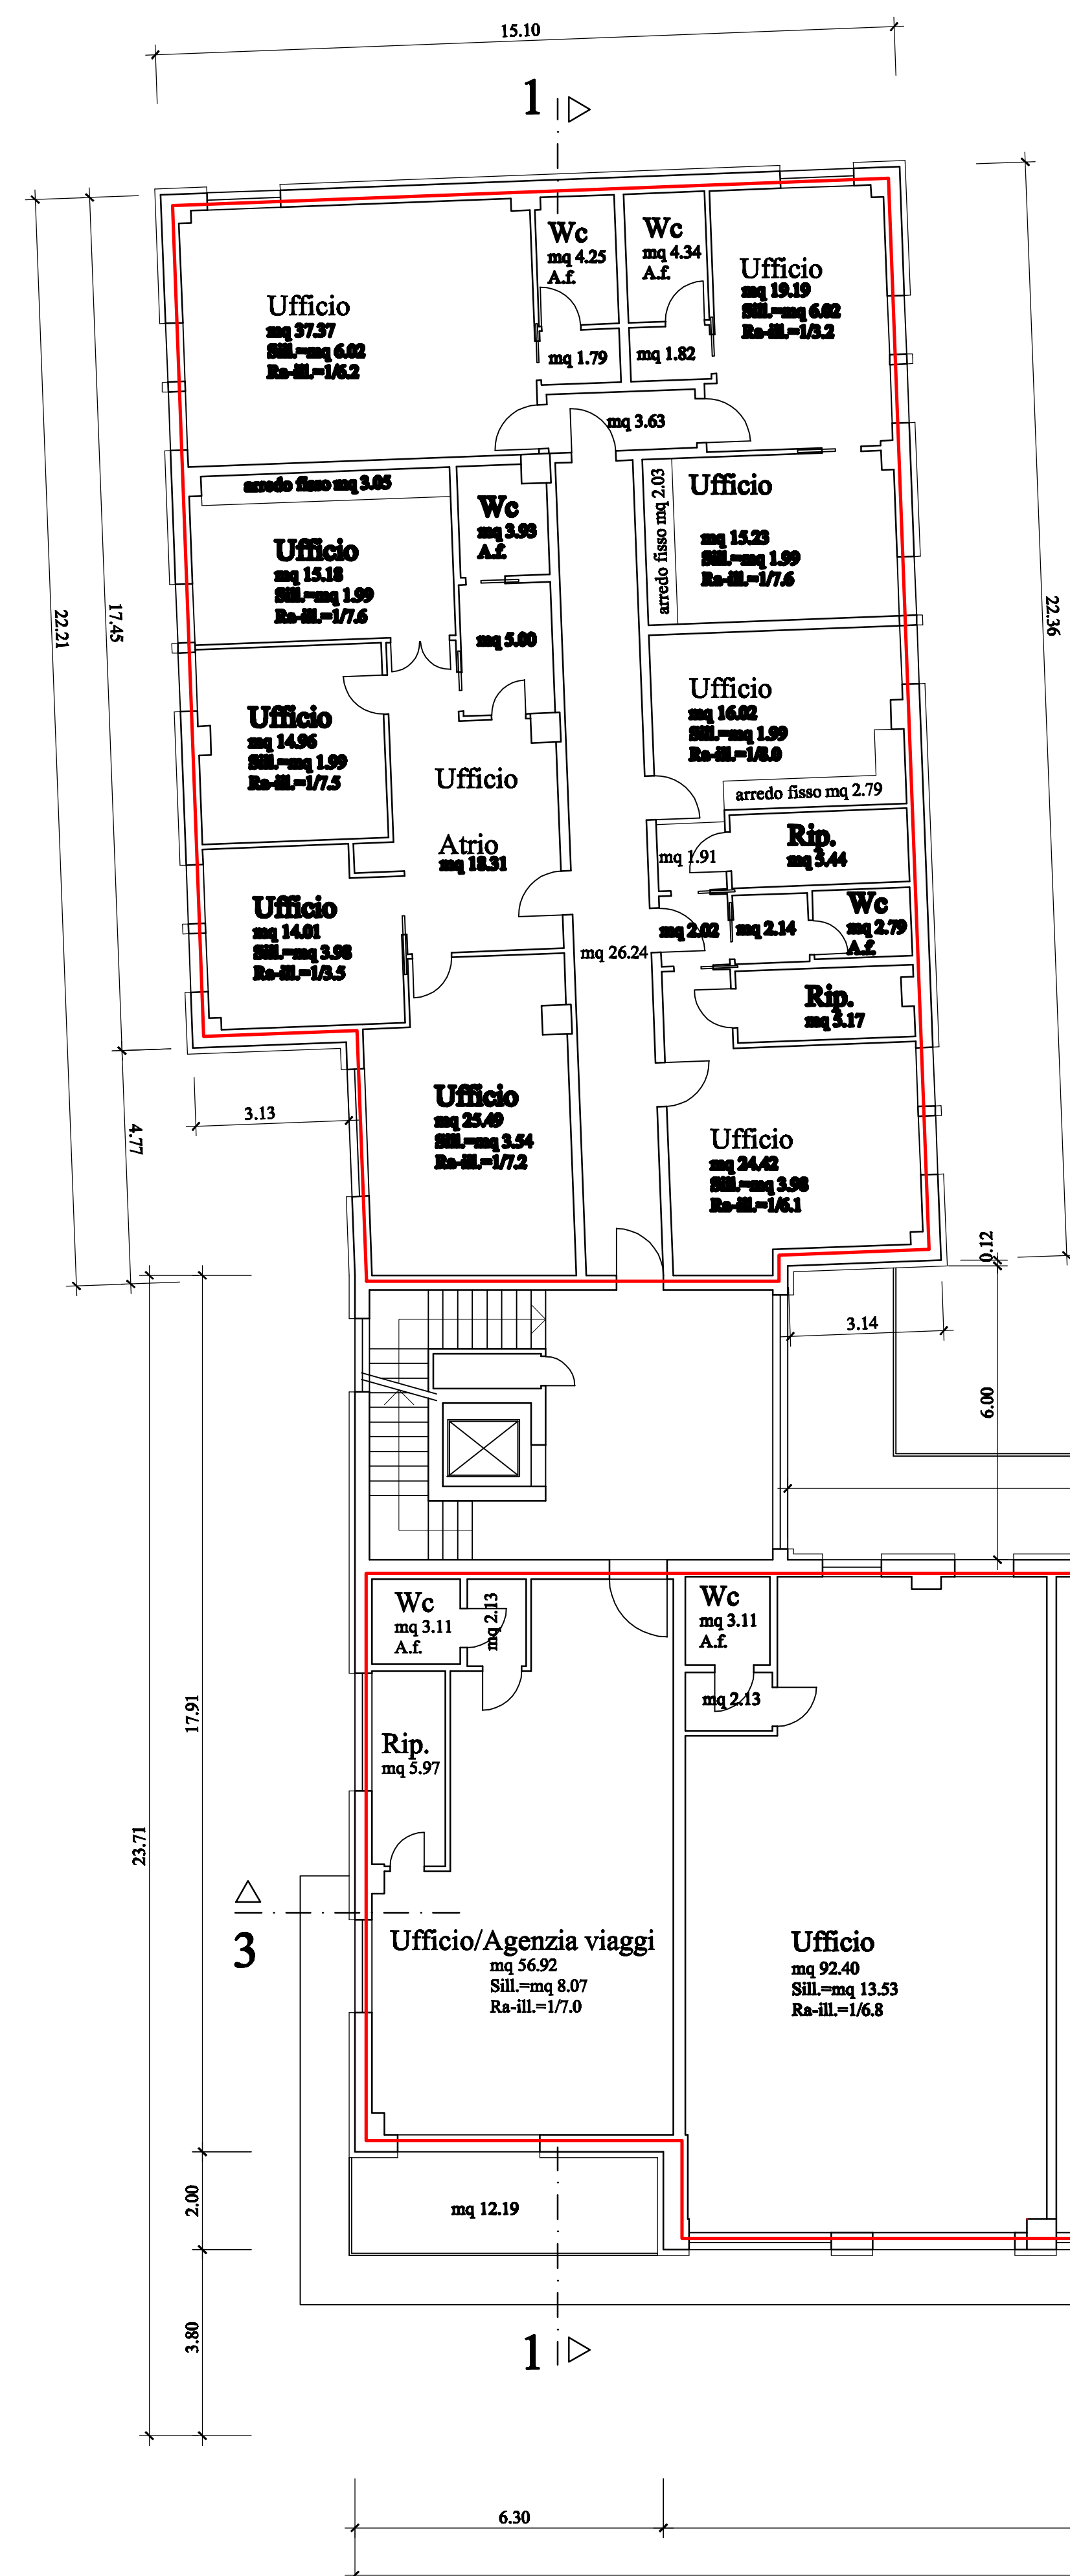

- ELENCO non esaustivo delle attività ricomprendibili nella destinazione d'uso urbanistica " DIREZIONALE "
- banche, broker finanziari ed equivalenti
 - attività finanziarie di interesse generale (vedi PGT)
 - uffici società di assicurazione in genere
 - studi ed ambulatori medici in genere (specialistici o medici di base)
 - studi dentistici, odontoiatrici ed equivalenti
 - studi tecnici in generale
 - studi di commercialisti in genere, amministrazione condomini, elaborazione dati, tenuti libri paga ed equivalenti
 - uffici di consulenza del lavoro
 - agenzie viaggi, agenzie immobiliari ed equivalenti
 - uffici pubblici in genere
- ATTIVITA' consentite dalle vigenti norme del PGT
- attrezzature per la salute (beauty firm, centri di riabilitazione , case di cura, cliniche, case di riposo, alloggi protetti per anziani)
 - scuole private e pubbliche
 - affittacamere e ricettivo in genere

Studio Tecnico Bertoli
Geom. Gianfranco Bertoli Dott. Ing. Angelo Bertoli

Progetto:	PROGETTO DI NUOVO FABBRICATO PLURIFUNZIONALE IN VIA MARCONI-VIALE ANDREIS A DESENZANO		
Comune:	Desenzano d/G	Oggetto :	SUAP attività direzionale
Descrizione Disegno:	STATO FINALE Pianta piano primo		
Tavola:	10	Revisione:	settembre 2019
Scala :	1:100		
Committente:	Immobiliare Zeta s.u. srl	Progettista:	Ing. Angelo Bertoli geom. Gianfranco Bertoli

Desenzano d/G - via delle mimose ,1 a/b - via s.vincenzo de paoli, 51a. e Fax 0309 911417
E-mail: info@studiotecnicoberbortoli.it

Nome file: desktop\documenti\DWG\...Colomina\...Piano di recupero\Progetto fabbricato2016\Colomina SUAP 1°p.