
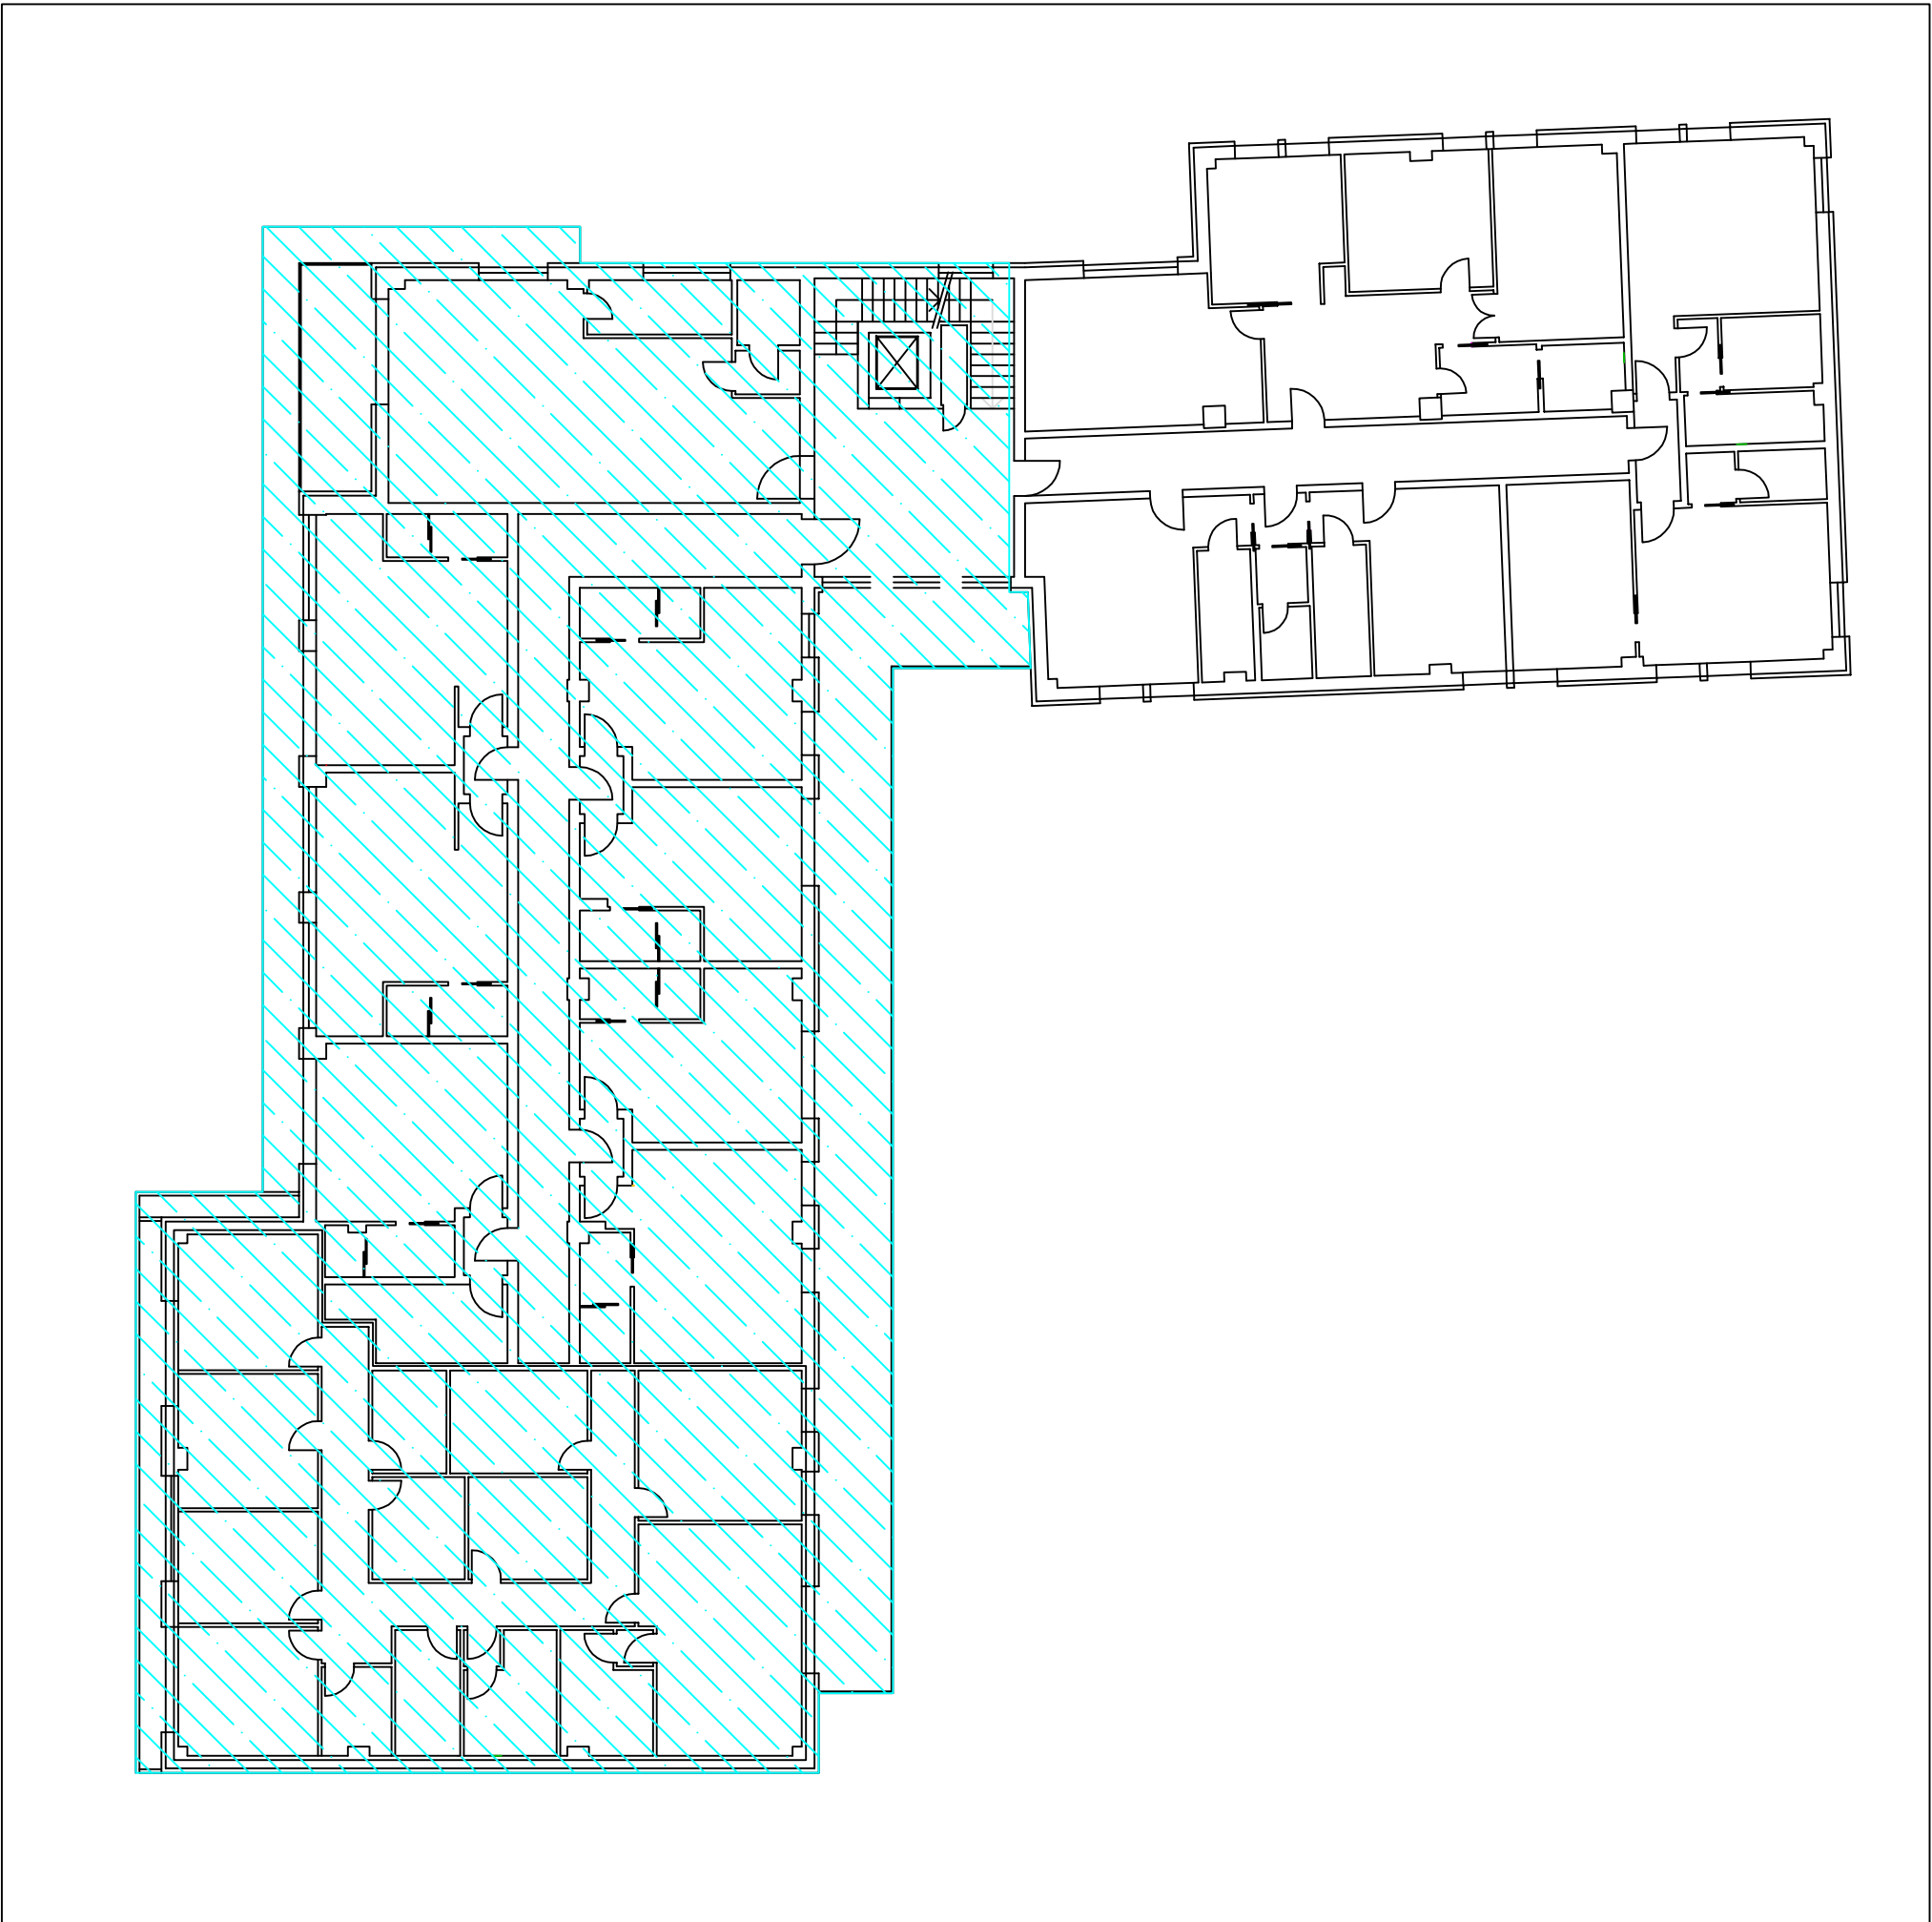


LEGENDA	
SIMBOLO	DESCRIZIONE
	QUADRO ELETTRICO
	SCATOLA DI DERIVAZIONE
	INTERUTTORE
	LAMPADA AD INCASSO
	EMERGENZA AUTOALIMENTATA A BATTERIA
	PUNTO LUCE A PARETE
	PRESA BIVALENTE
	PRESA DATI
	COLLEGAMENTO TORRETTA
	CITOFONO
	PULSANTE A TIRANTE CHIAMATA DISABILI
	PULSANTE AZZERAMENTO CHIAMATE DISABILI
	AVVISATORE OTTICO-ACUSTICO CHIAMATA DISABILI

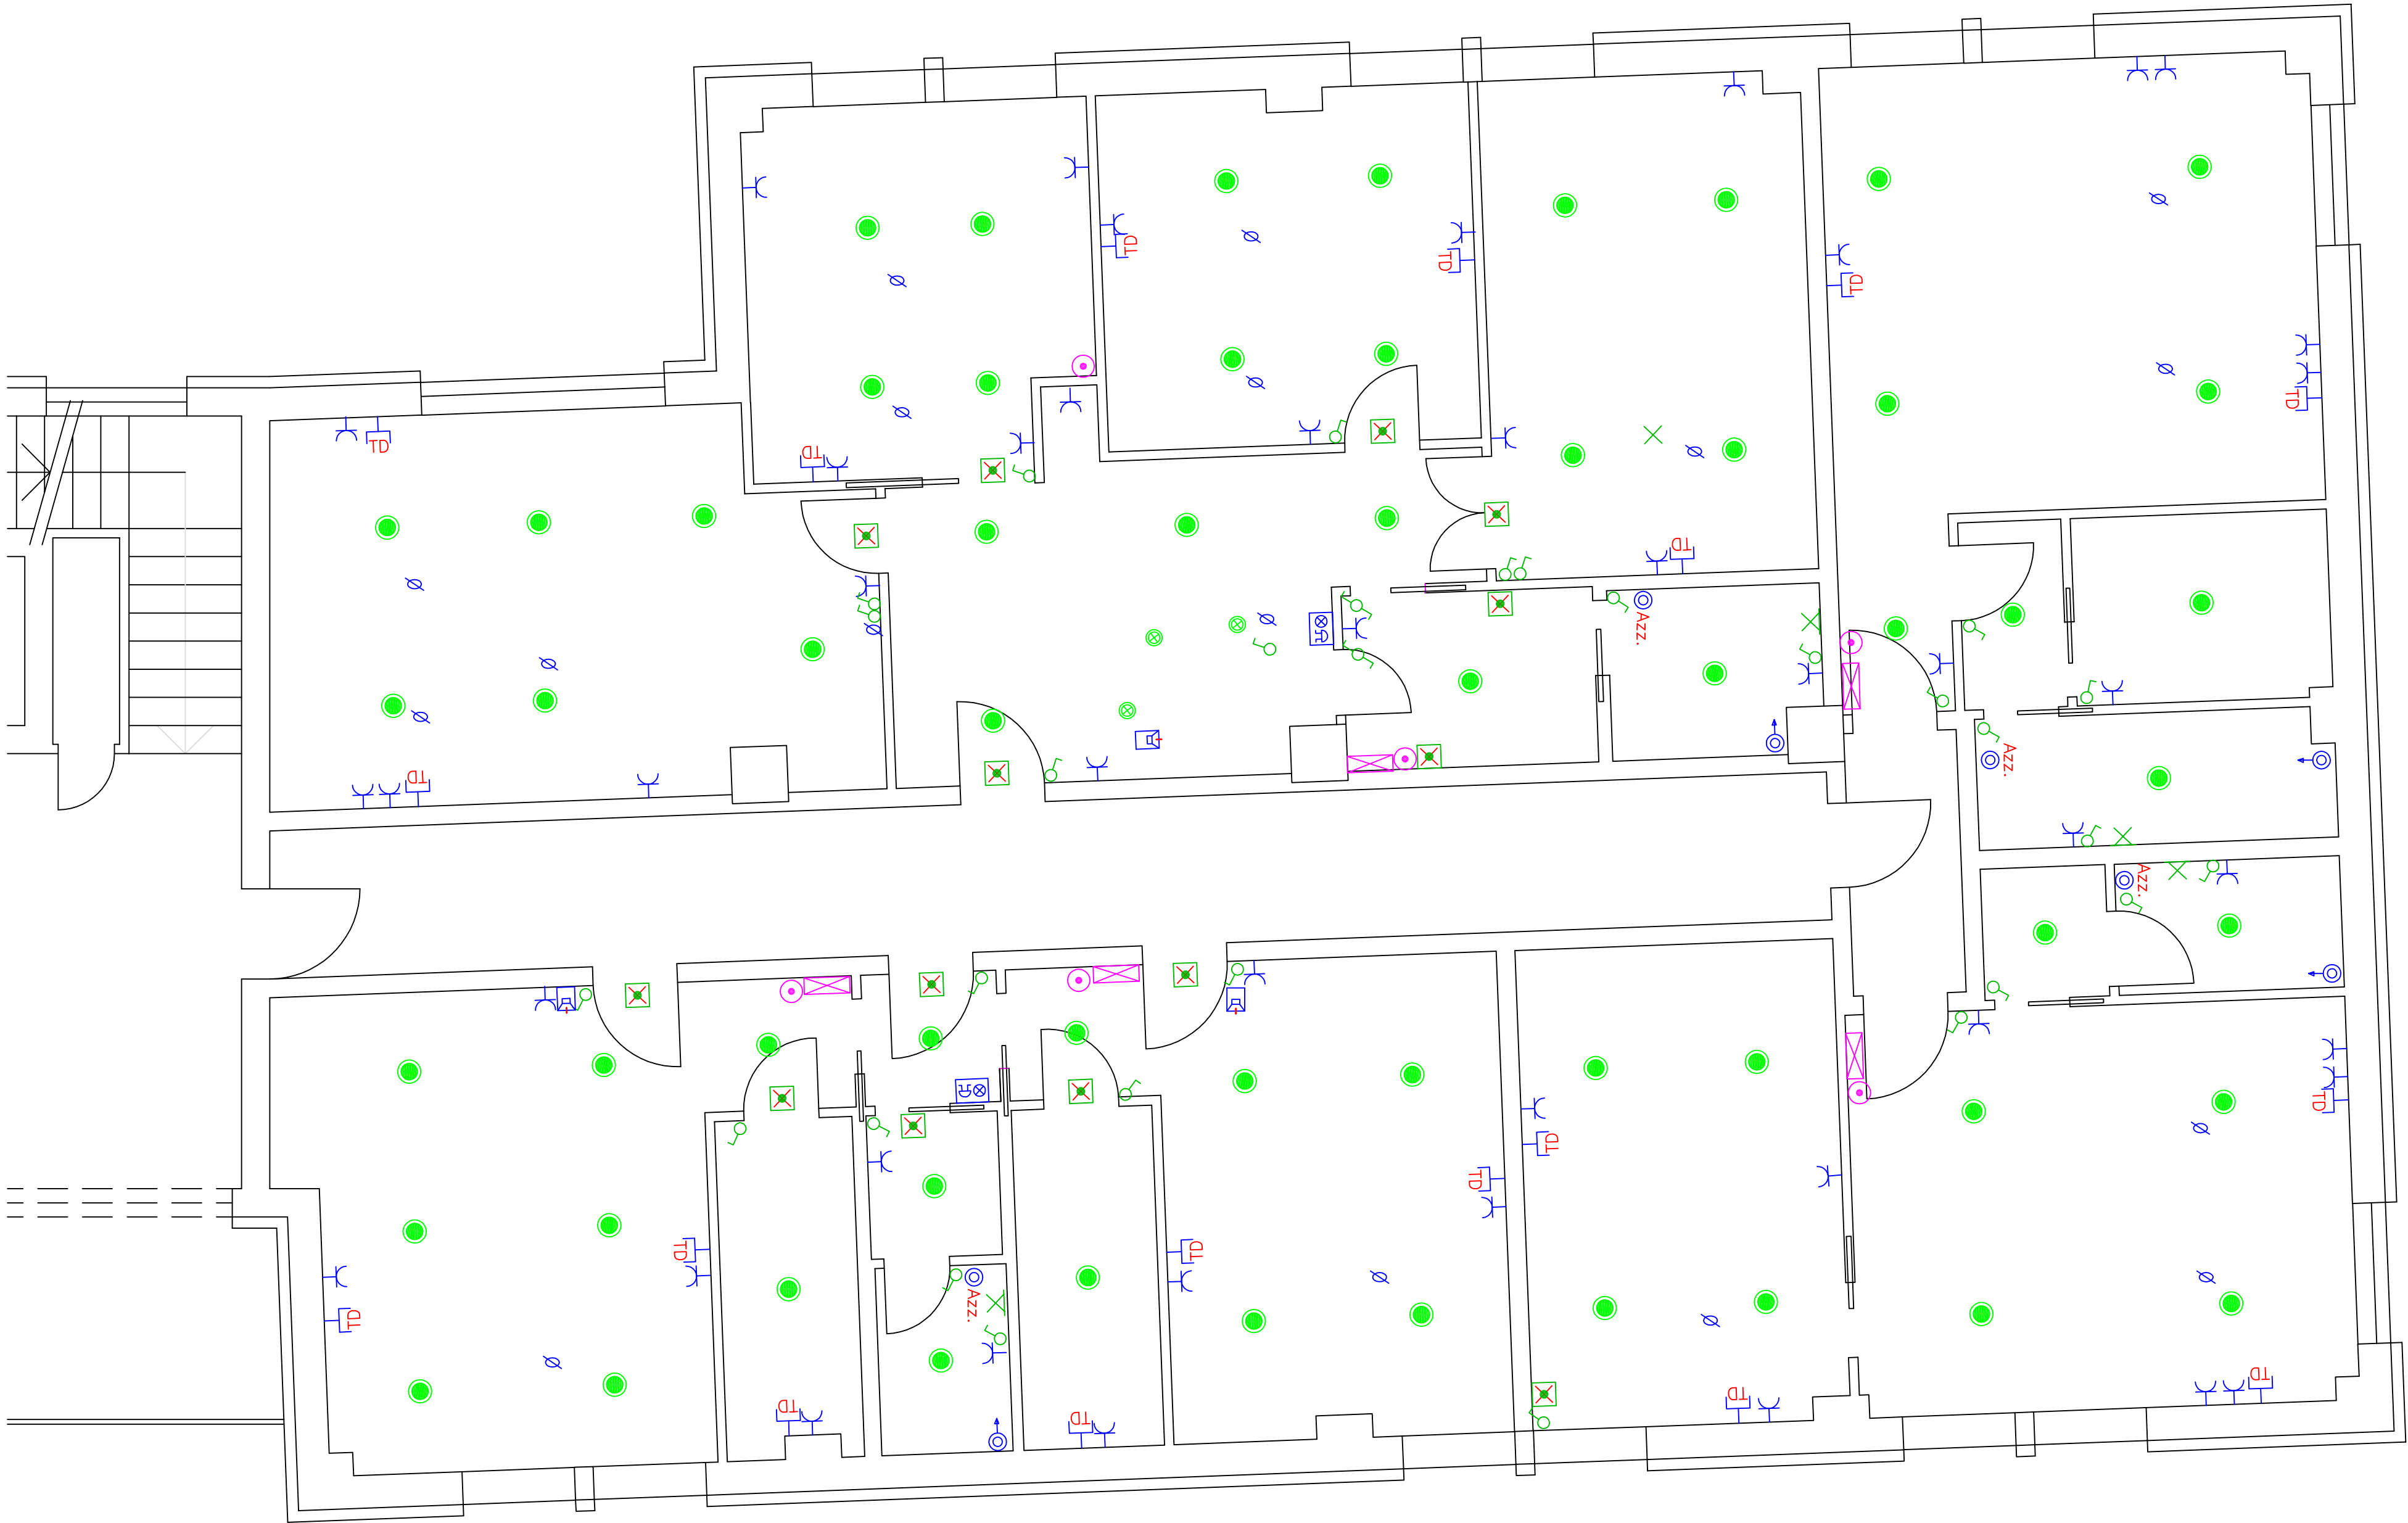

Installazione: Progetto impianti elettrici a servizio degli uffici in C.C.la Colonnina Via Marconi/Viale Andreis - Desenzano		Il Progettista:	
Committente: Immobiliare Zeta s.u. srl		-PROGETTAZIONE INCENDI -CONSULENZE TECNICHE STUDIO TECNICO LORENZINI di P.L. Bruno&Doris Tel. 030.898885 - mail: den@studio-lorenzini.it	
Cliente: Immobiliare Zeta s.u. srl	Scalari: 1:50/1:200	Commissio:	Scala di 1:10
Disegnato: DL	Data: 14/09/2019	19-030 E-02	
Titolo: IMPIANTO ELETTRICO		Tipo: TAVOLA IMPIANTI ELETTRICI	