


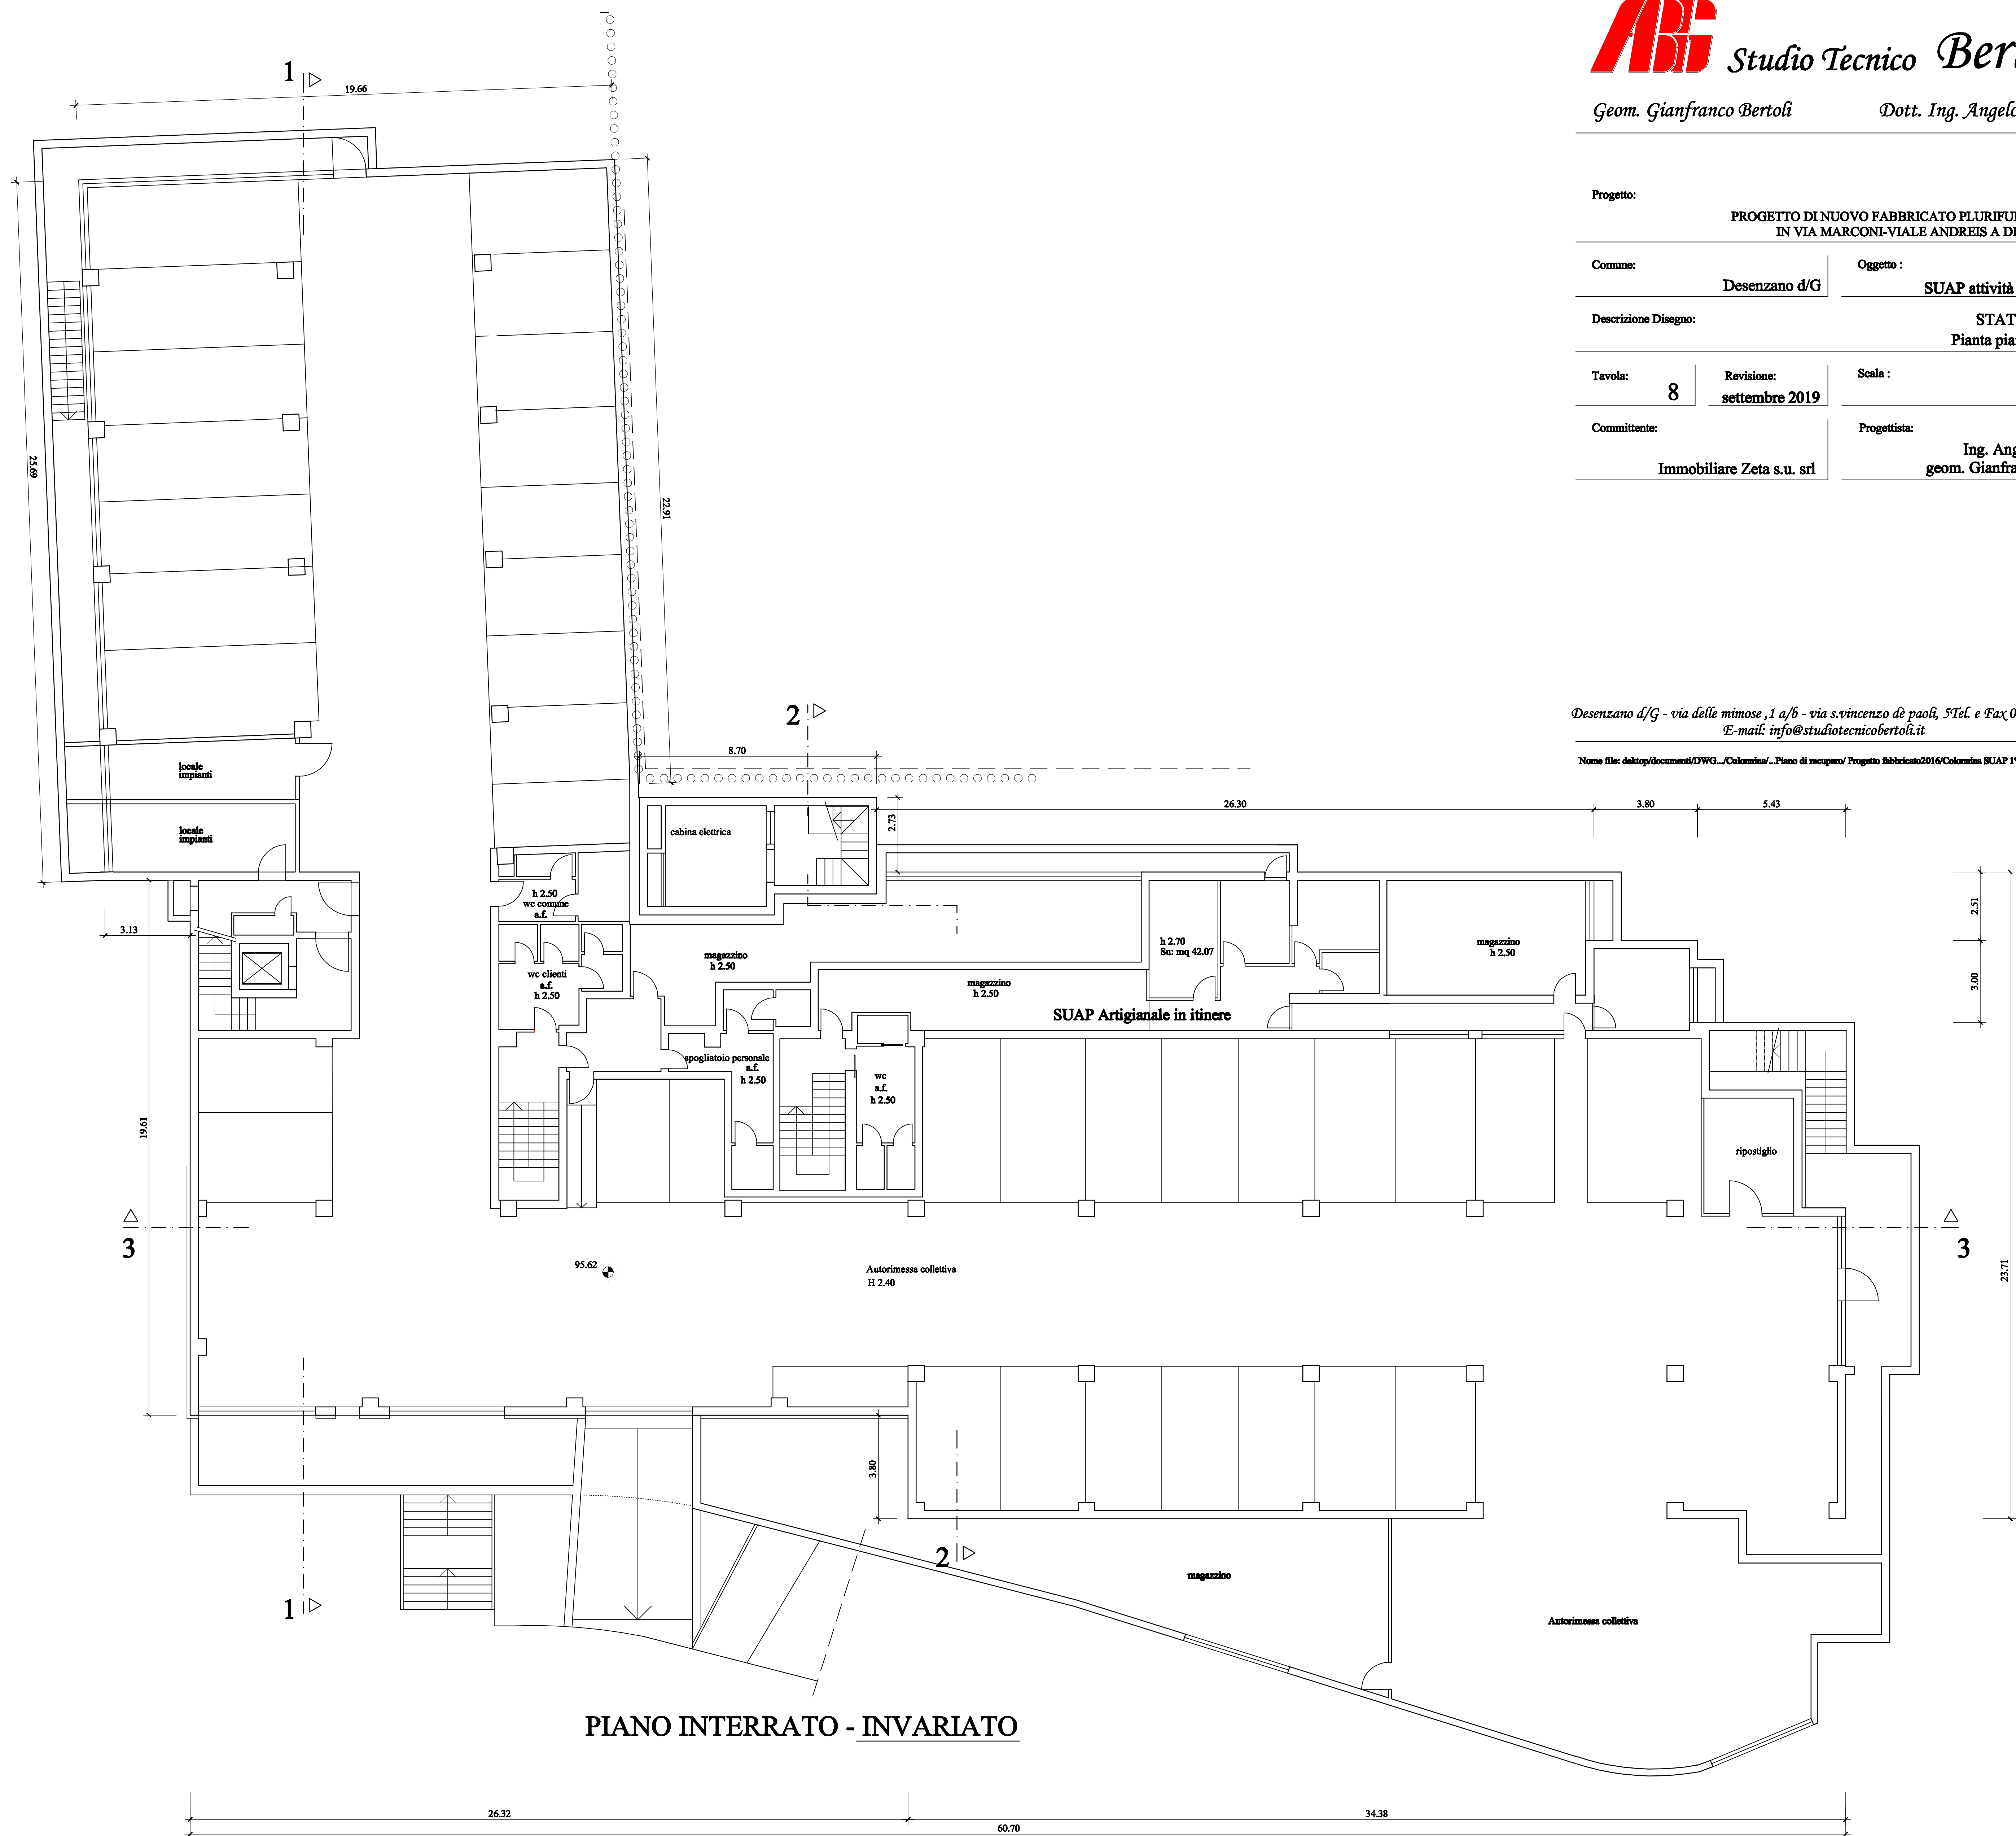

PIANO INTERRATO - INVARIATO

Studio Tecnico Bertoli

Geom. Gianfranco BertoliDott. Ing. Angelo Bertoli

Progetto:			PROGETTO DI NUOVO FABBRICATO PLURIFUNZIONALE IN VIA MARCONI-VIALE ANDREIS A DESENZANO		
Comune:		Desenzano d/G	Oggetto : SUAP attività direzionale		
Descrizione Disegno:			STATO FINALE Pianta piano interrato		
Tavola:	8	Revisione:	settembre 2019	Scala :	1:100
Committente:		Immobiliare Zeta s.u. srl		Progettista: Ing. Angelo Bertoli geom. Gianfranco Bertoli	

Desenzano d/G - via delle mimose, 1 a/b - via s.vincenzo de paoli, 51el. e Fax 0309 911417
E-mail: info@studiotecnicobertoli.it

Nome file: desktop\documenti\DWG...Columbus\...Piano di recupero\Progetto fabbricati\2014\Columbus SUAP 1°p.