



Progetto:	PROGETTO DI NUOVO FABBRICATO PLURIFUNZIONALE IN VIA MARCONI-VIALE ANDREIS A DESENZANO		
Comune:	Desenzano d/G	Oggetto :	SUAP attività direzionale
Descrizione Disegno:		SOVRAPPOSIZIONE Sezioni	
Tavola:	6	Revisione:	settembre 2019
Comittente:	Immobiliare Zeta s.u. srl	Scala :	1:100
		Progettista:	Ing. Angelo Bertoli geom. Gianfranco Bertoli

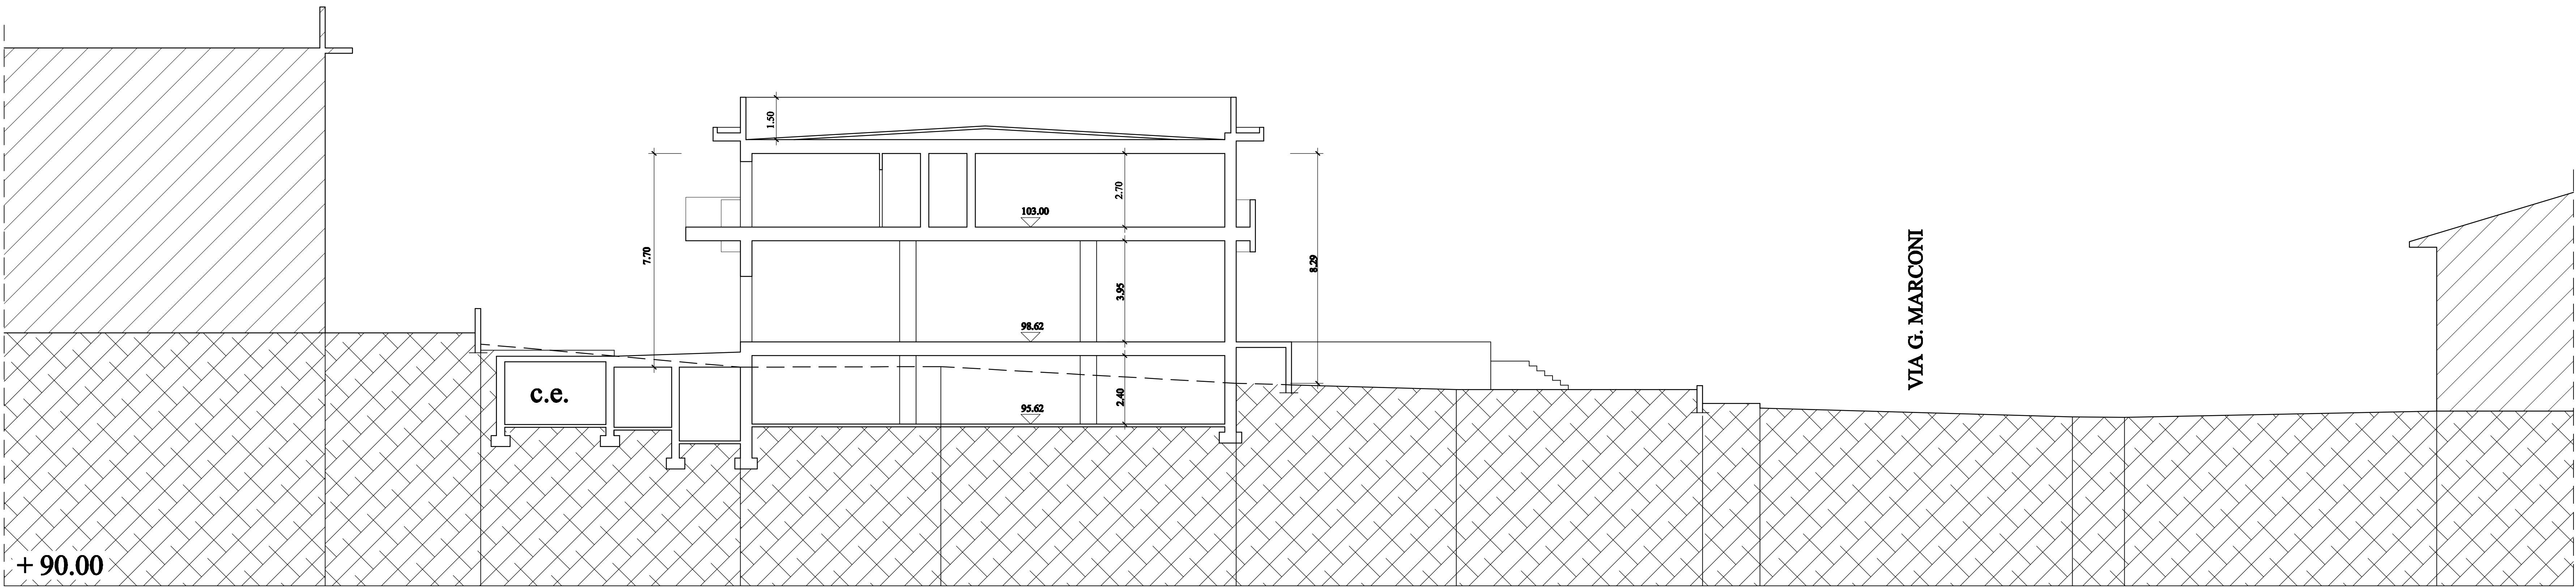


SEZIONE 2

Desenzano d/G - via delle mimose,1 a/b - via s.vincenzo de paoli, 51el. e Fax 0309 911417
E-mail: info@studiotecnicobertoli.it

Nome file: desktop\documenti\DWG...Columina\...Piano di recupero\ Progetto febbraio2016\Columina SUAP 17p.

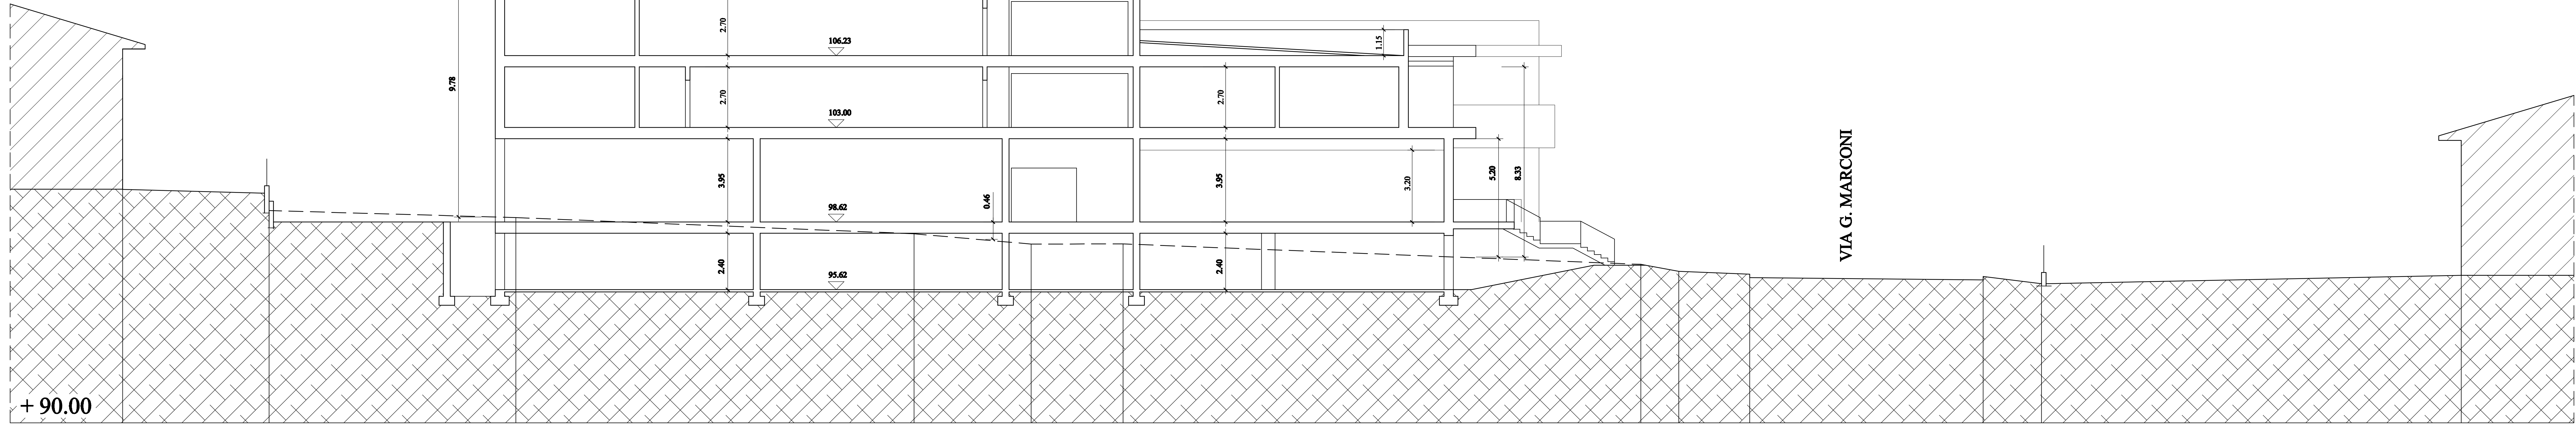

SEZIONE 1

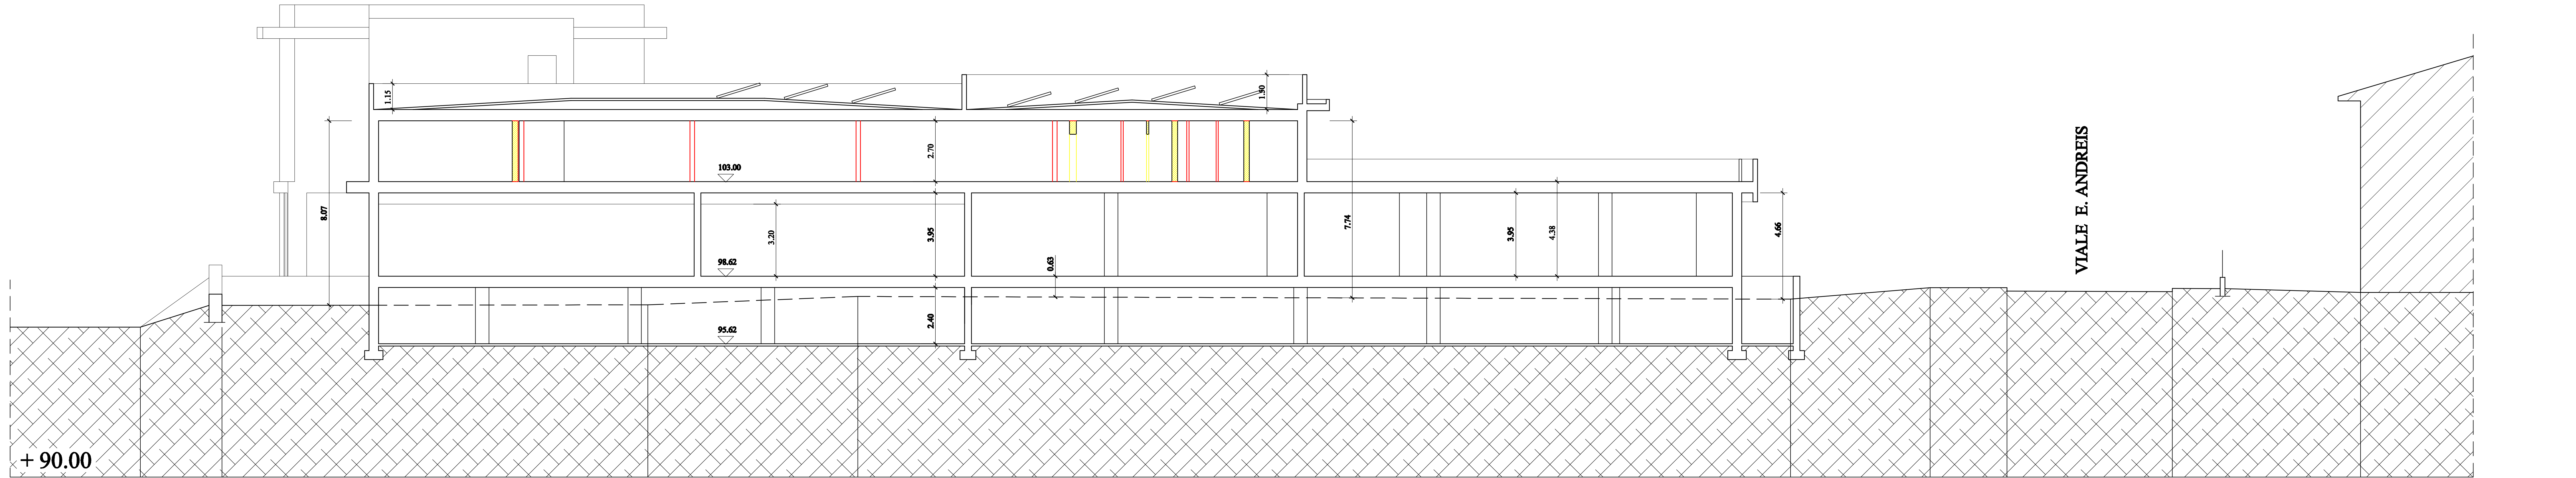

SEZIONE 3