


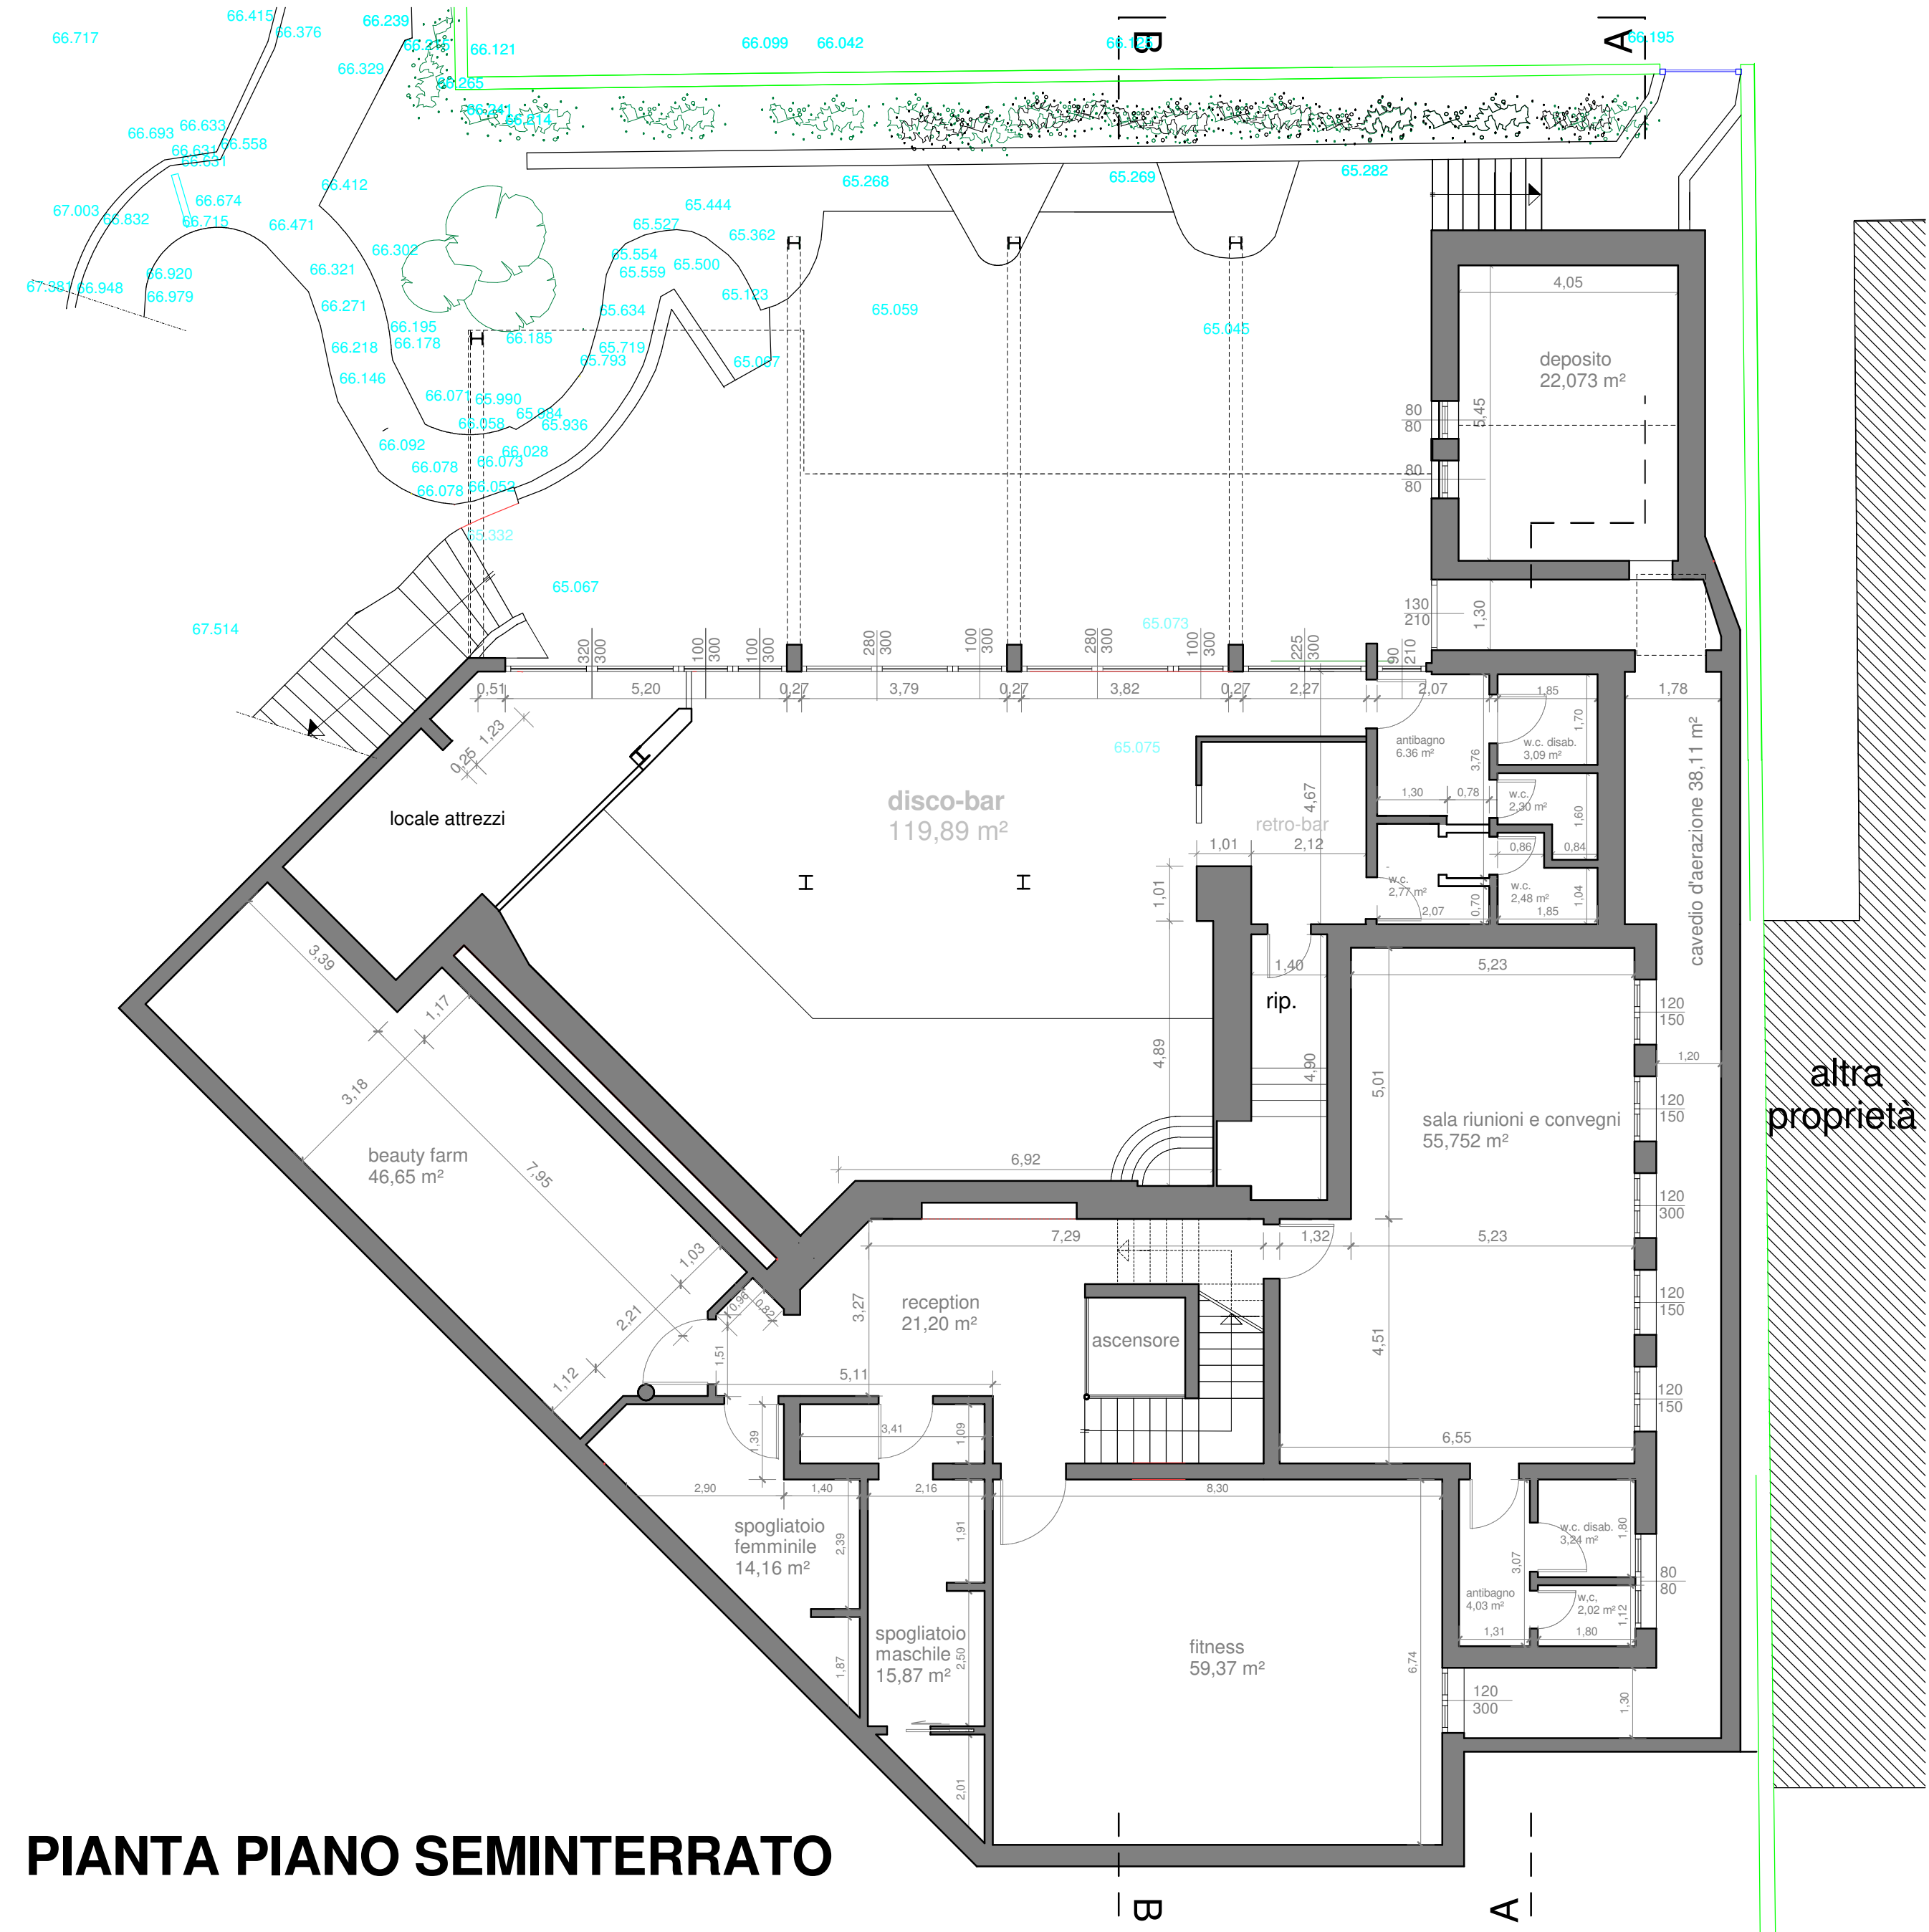

| DOTT. ARCH. GIANCARLO MENEGATO                                        |   |               |                   |  |
|-----------------------------------------------------------------------|---|---------------|-------------------|--|
| Tav. n°<br>5                                                          | Progetto: SUAP per ampliamento e sopraalz edificio esistente per la realizzazione di nuovo albergo e ampliamento ristorante esistente ; edificio in via Agello, 41 (località "Zattera") - Desenzano del Garda (BS). |               |                   |  |
| Oggetto: progetto piante piano seminterrato, primo, tetto - terrazza. | data: 10/12/2018   | scala : 1/100 | disegnato da G.M. |  |
| progettista: c.f. Arch. Giancarlo MENEGATO MNGGCR55S28G959W           | committente: Isael s.r.l. Via Amendola n° 2, Sirmione c.f. 02131100980   |               |                   |  |