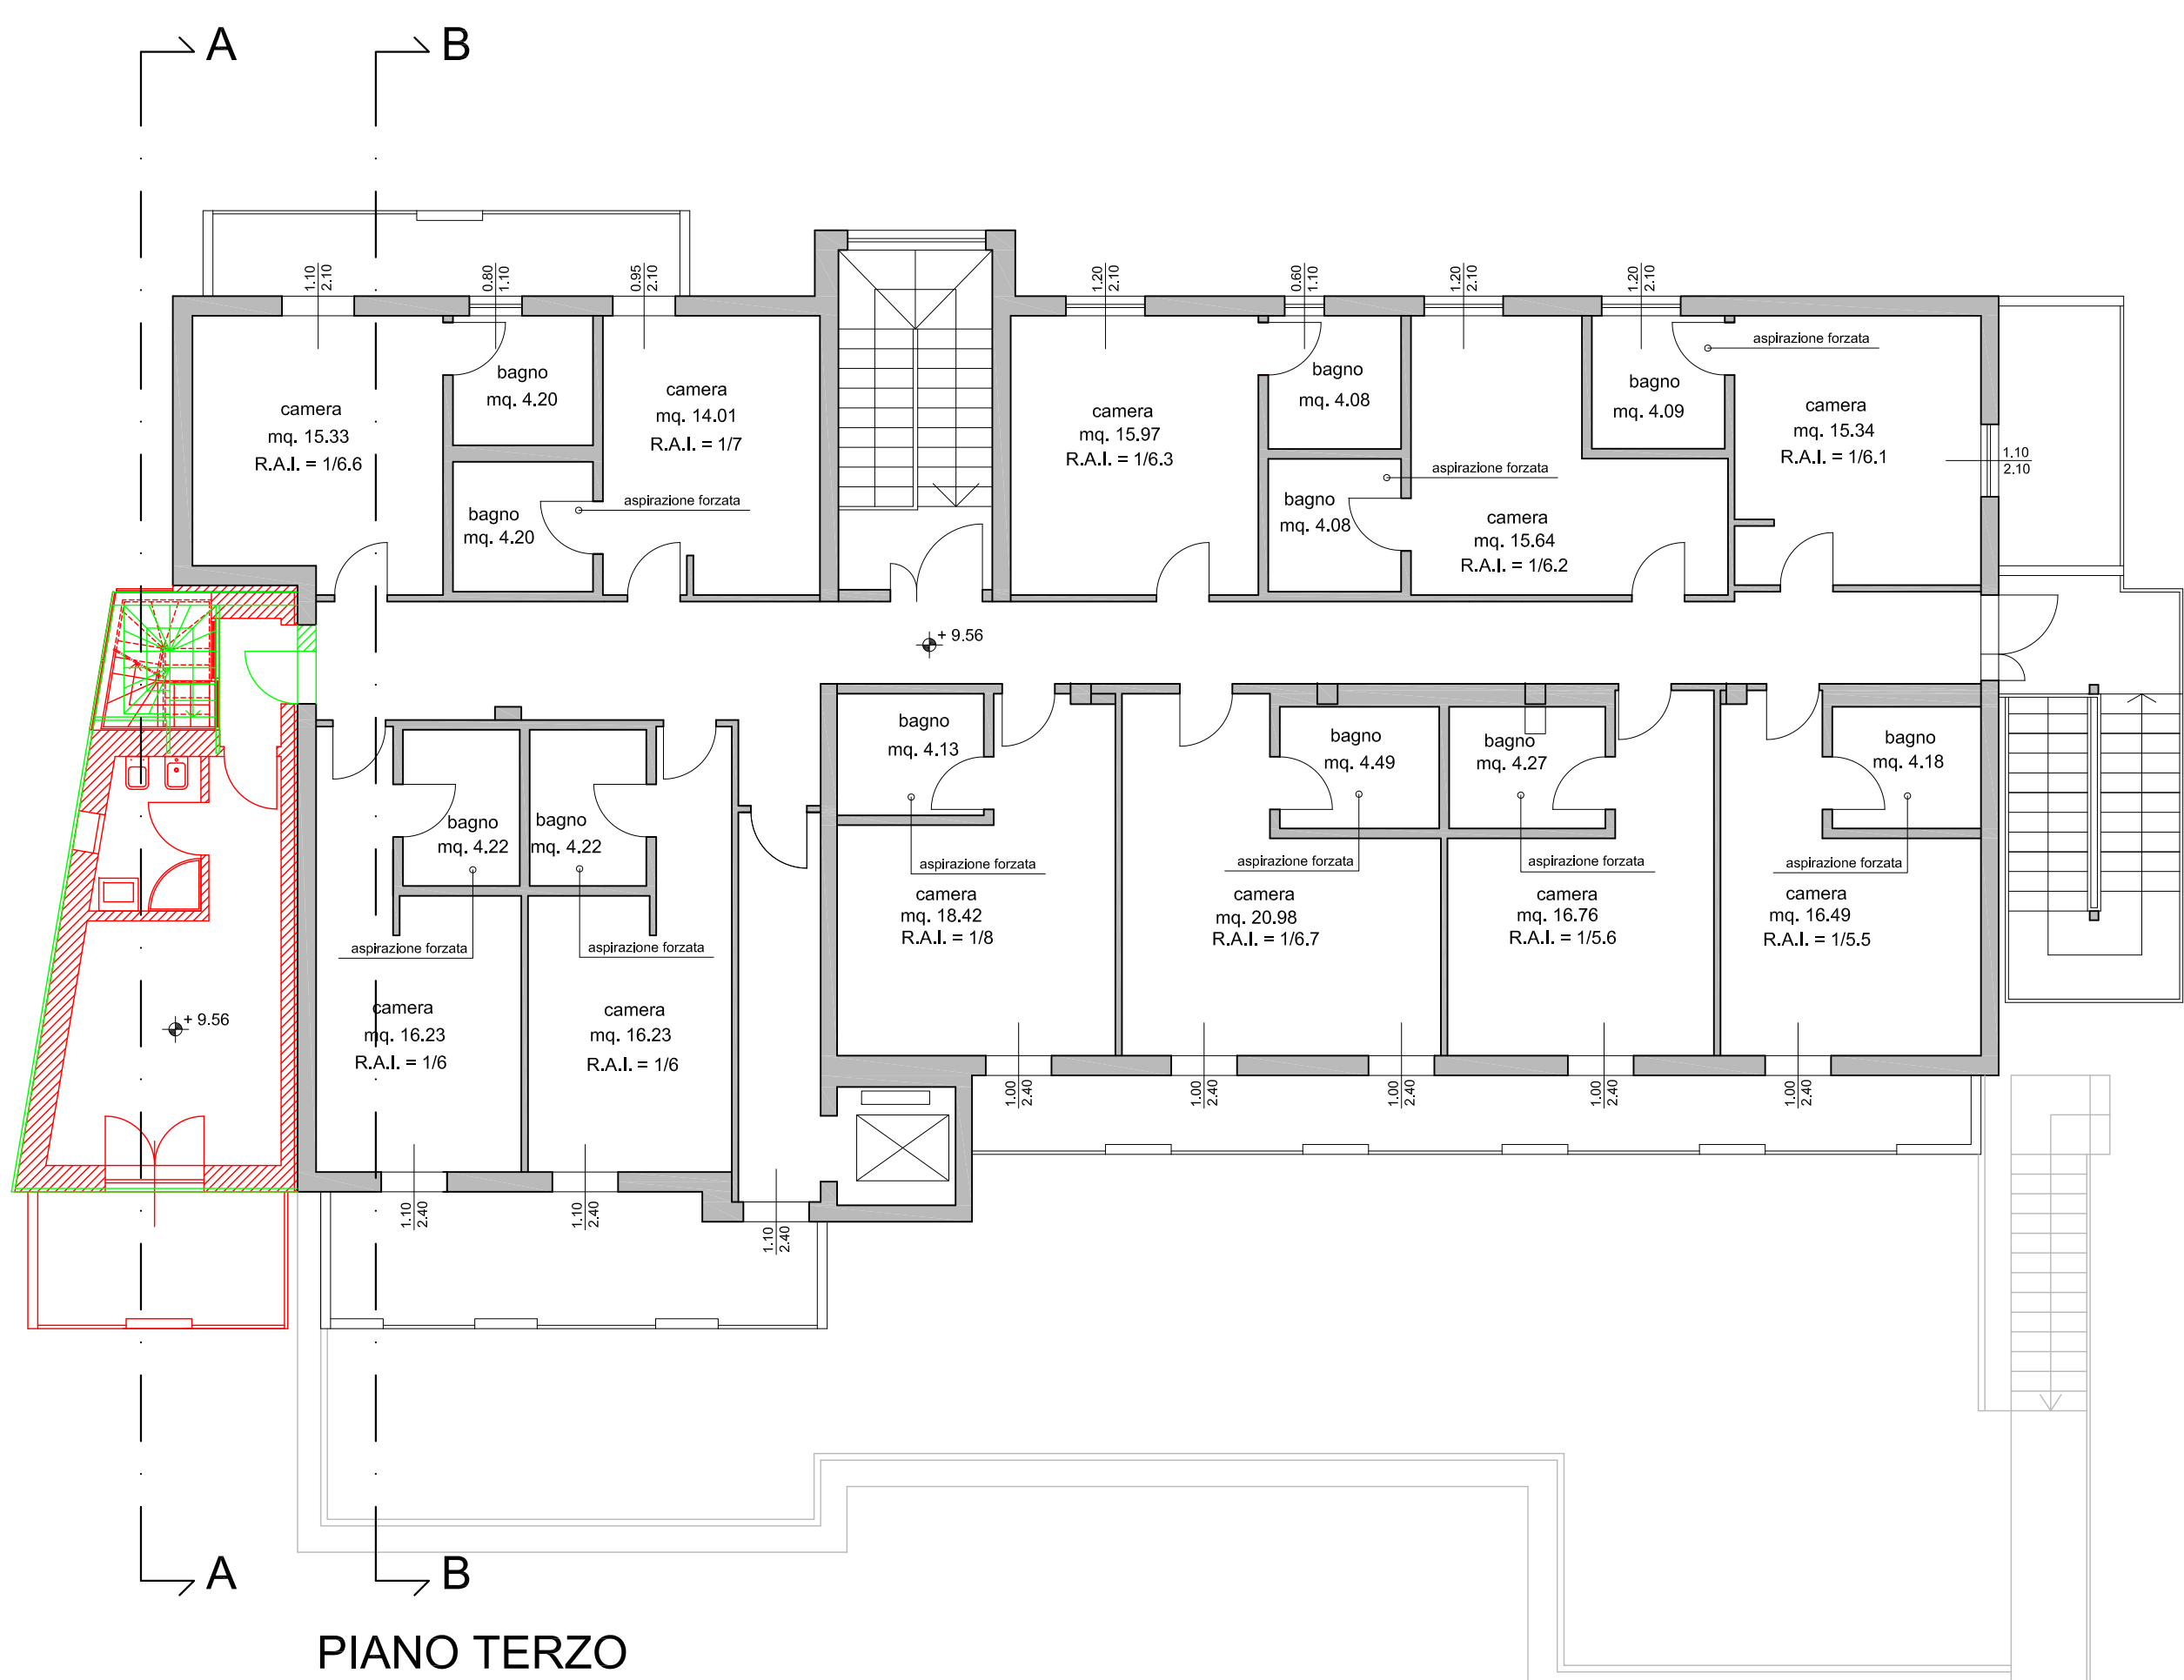
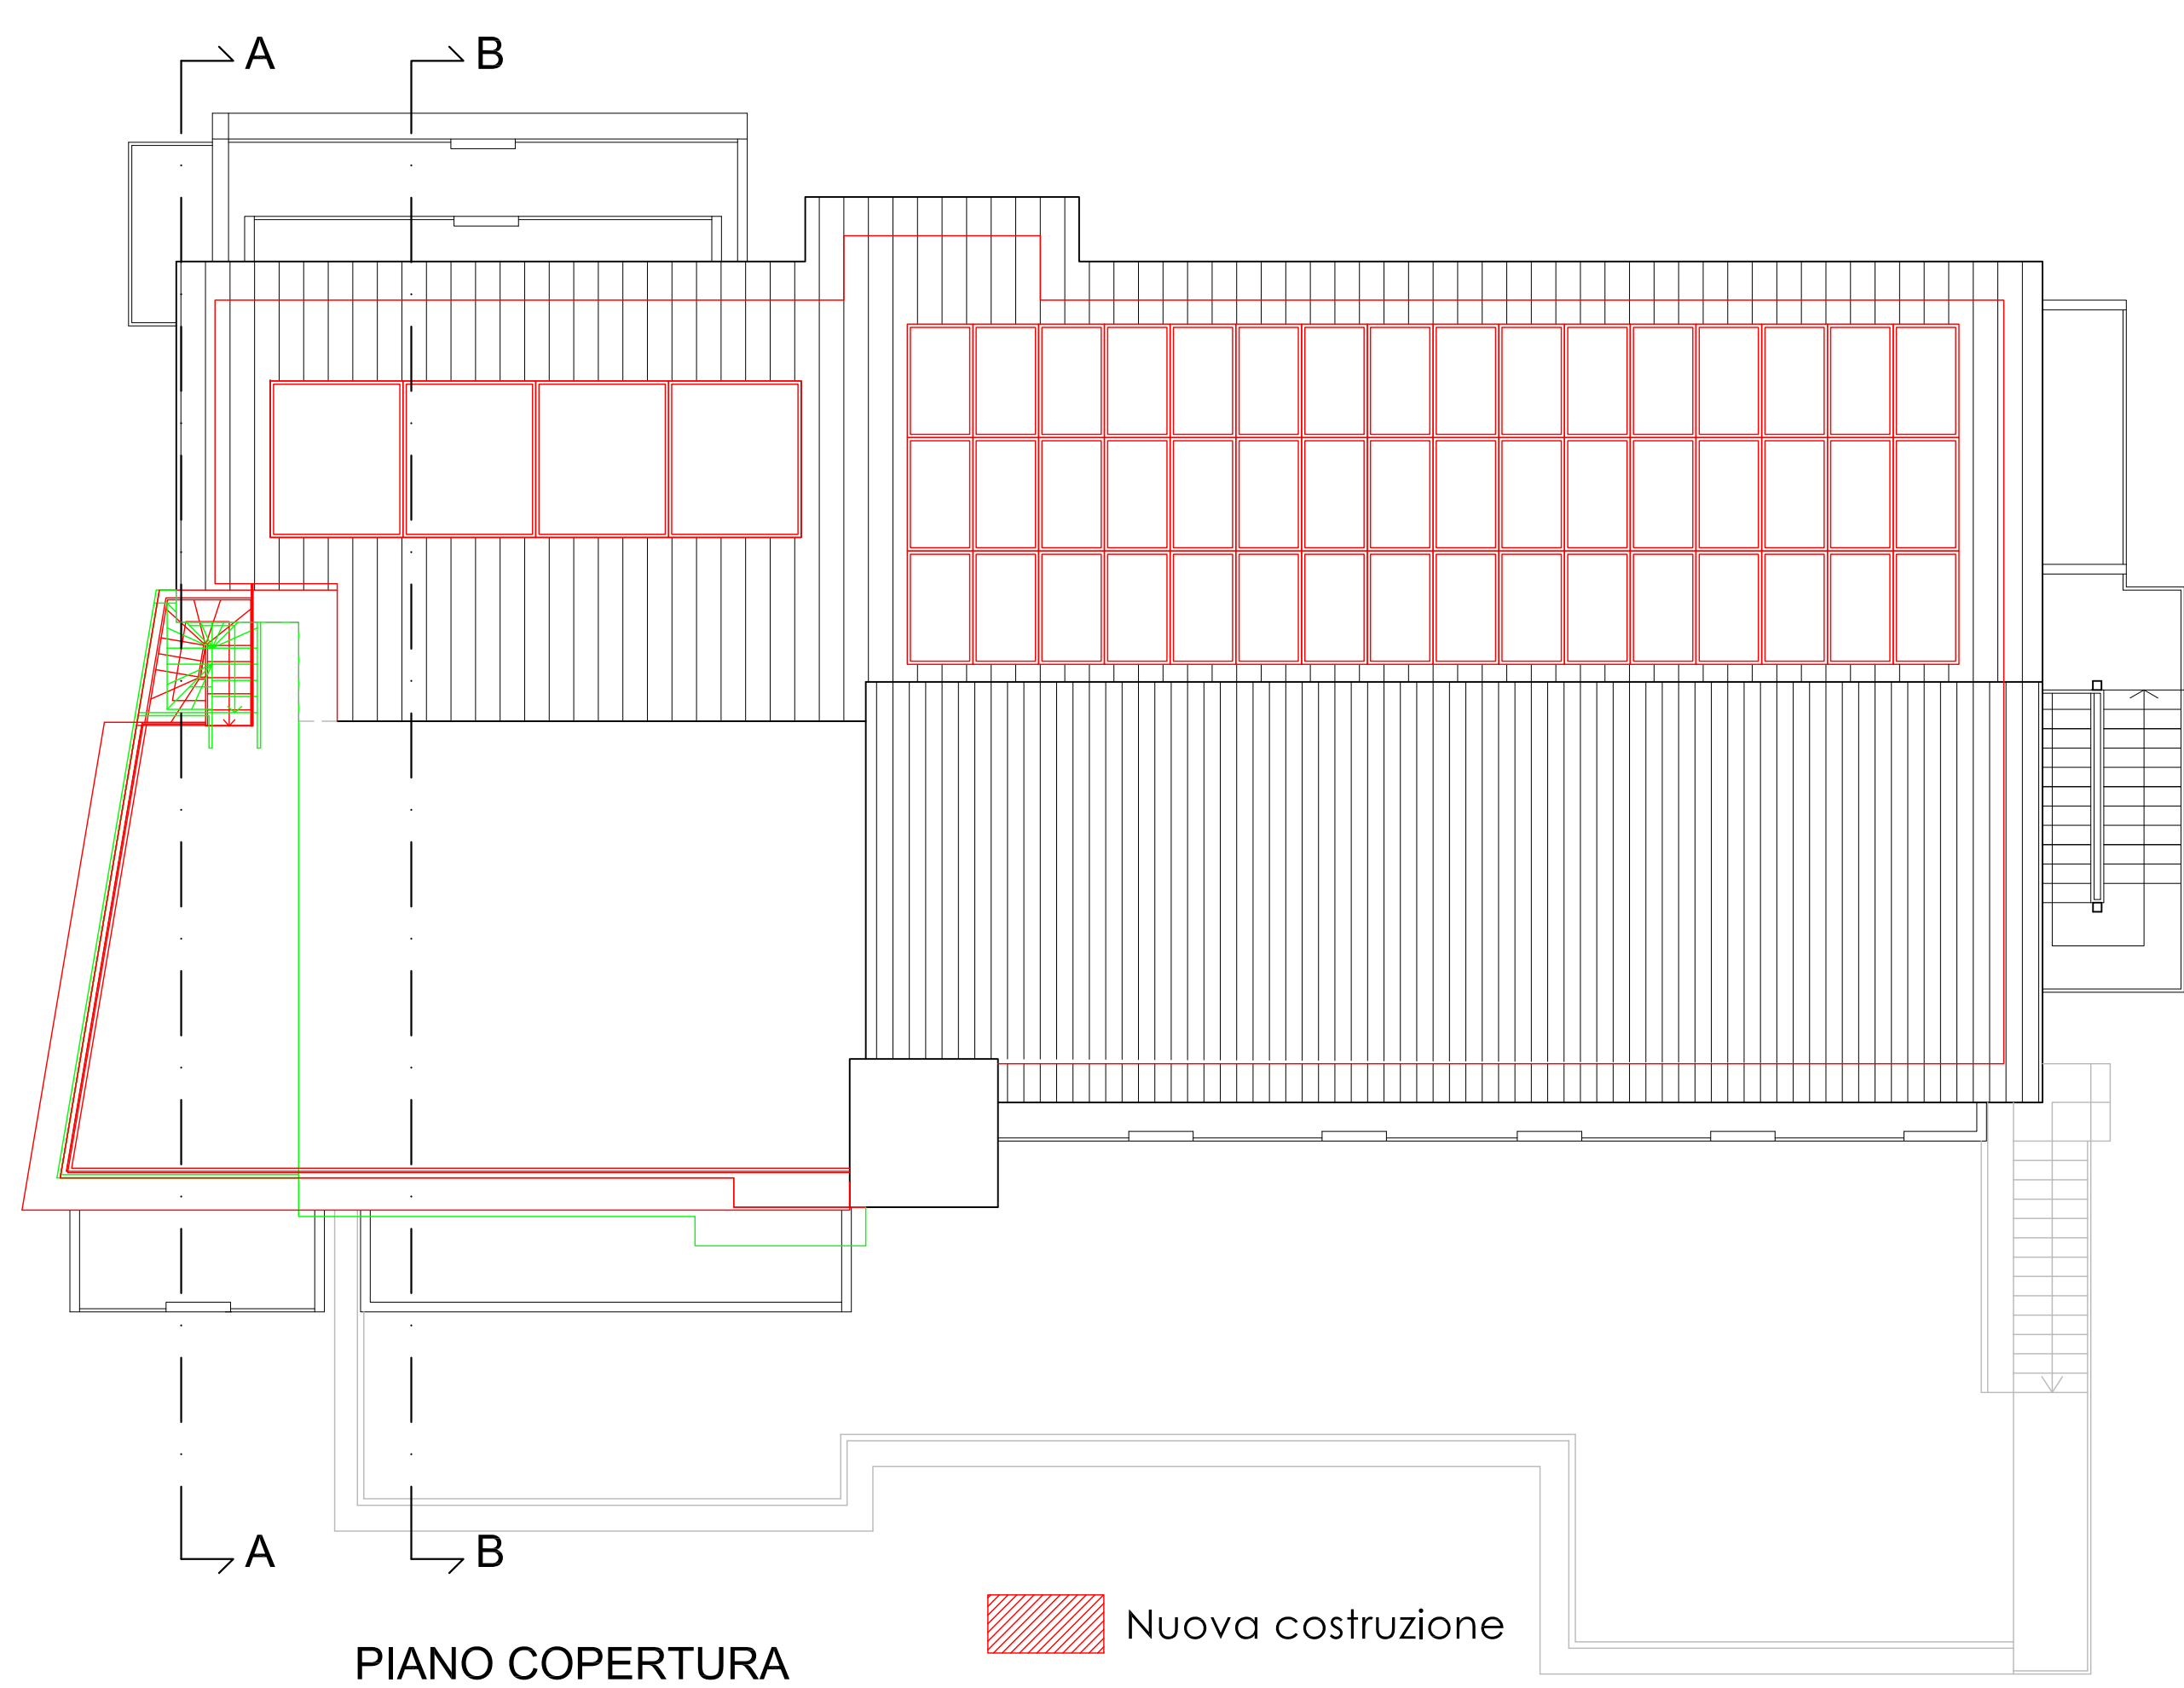
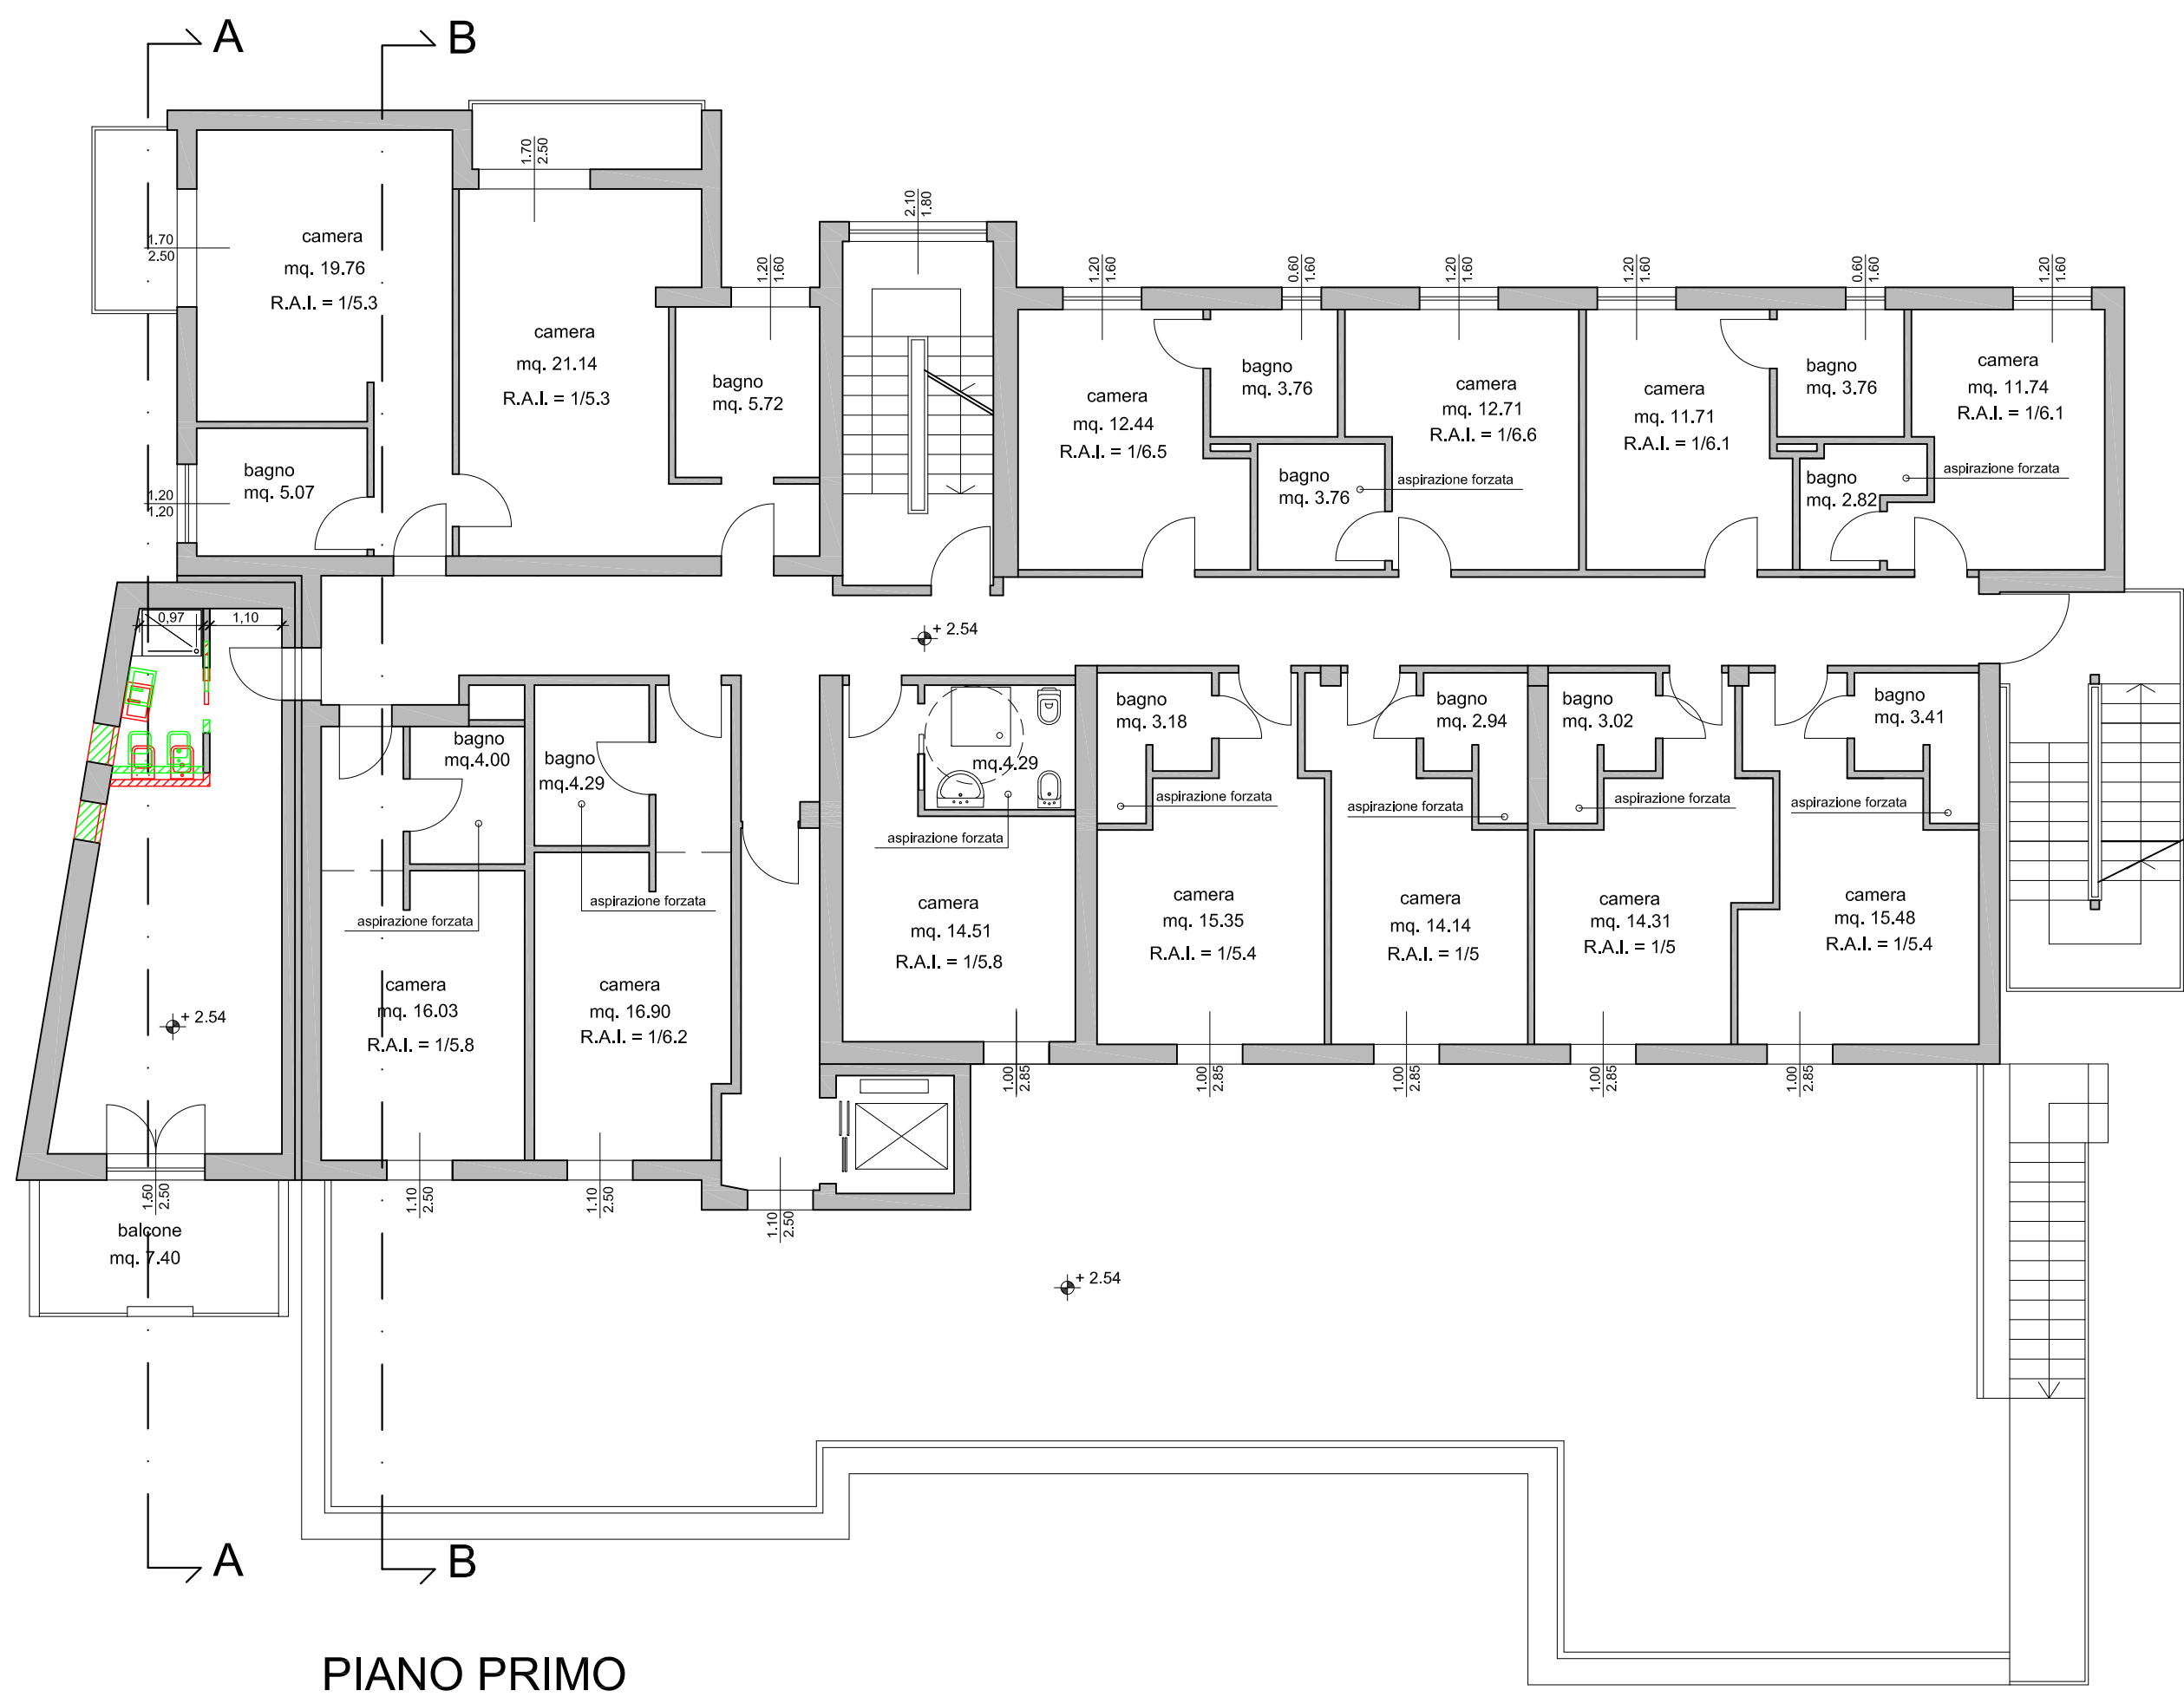
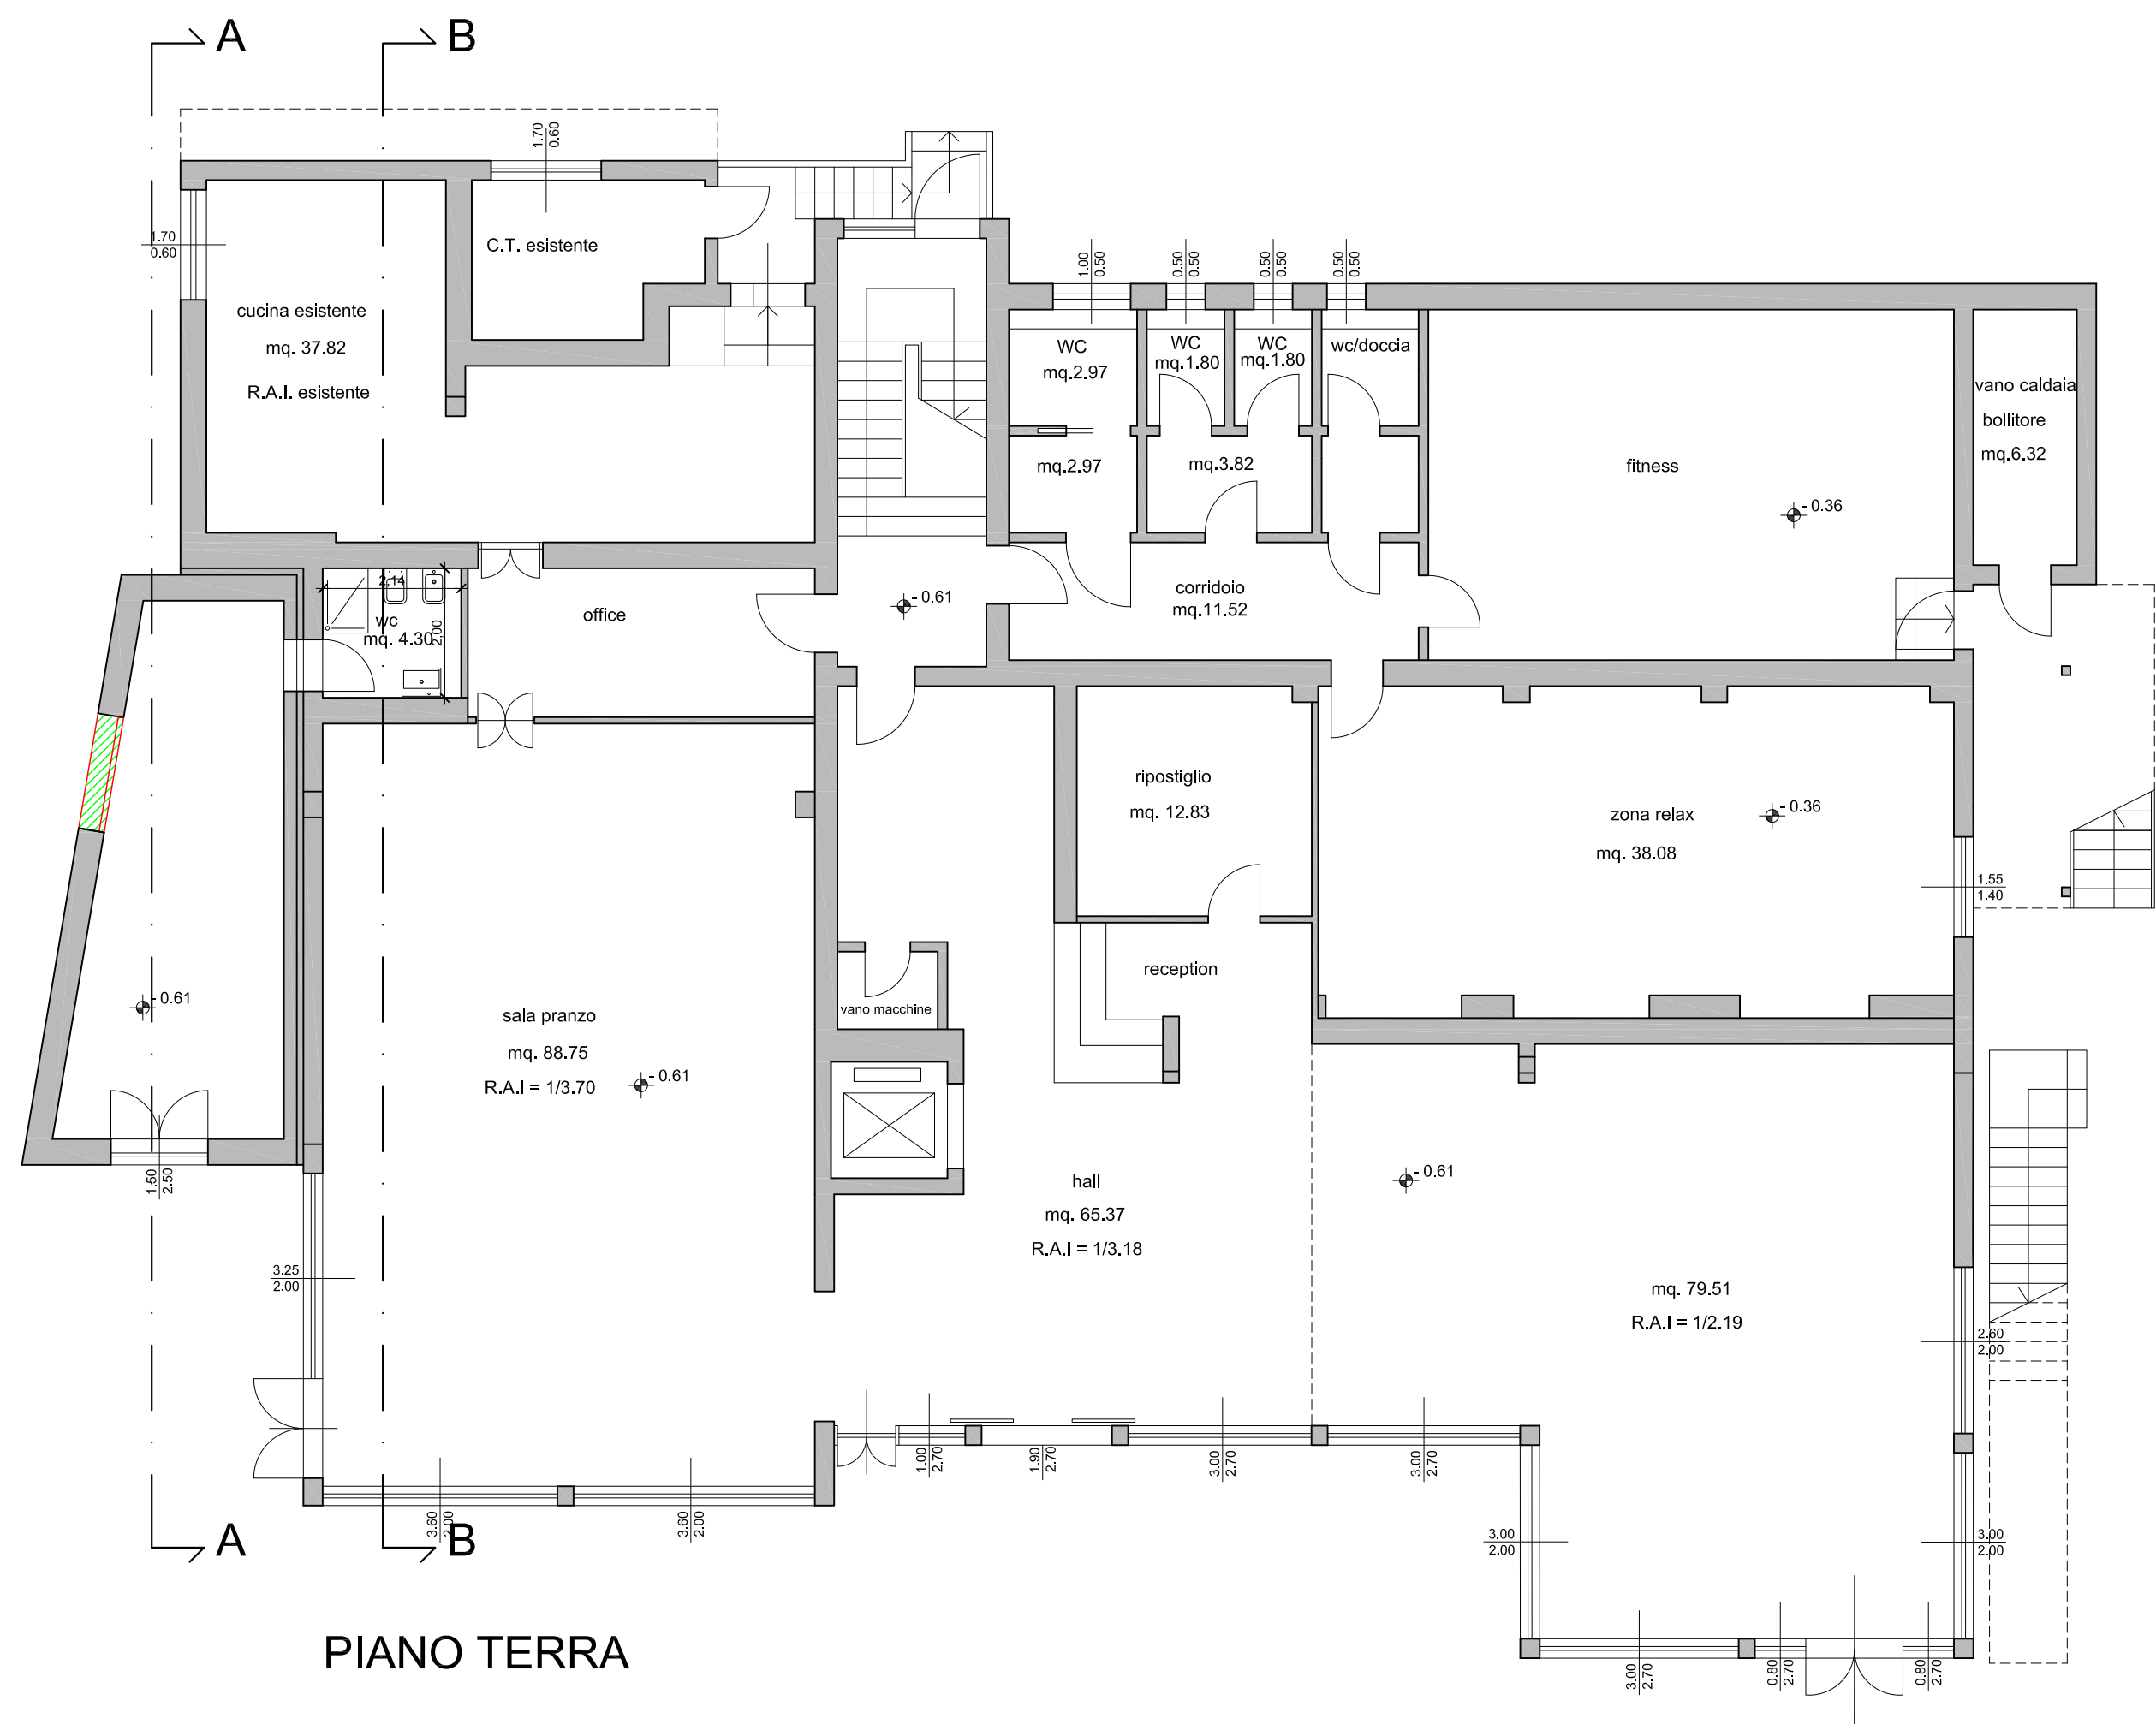


- Nuova costruzione
- Autorizzato non realizzato

COMUNE DI DESENZANO DEL GARDA <
--