


PIANTA COPERTURA

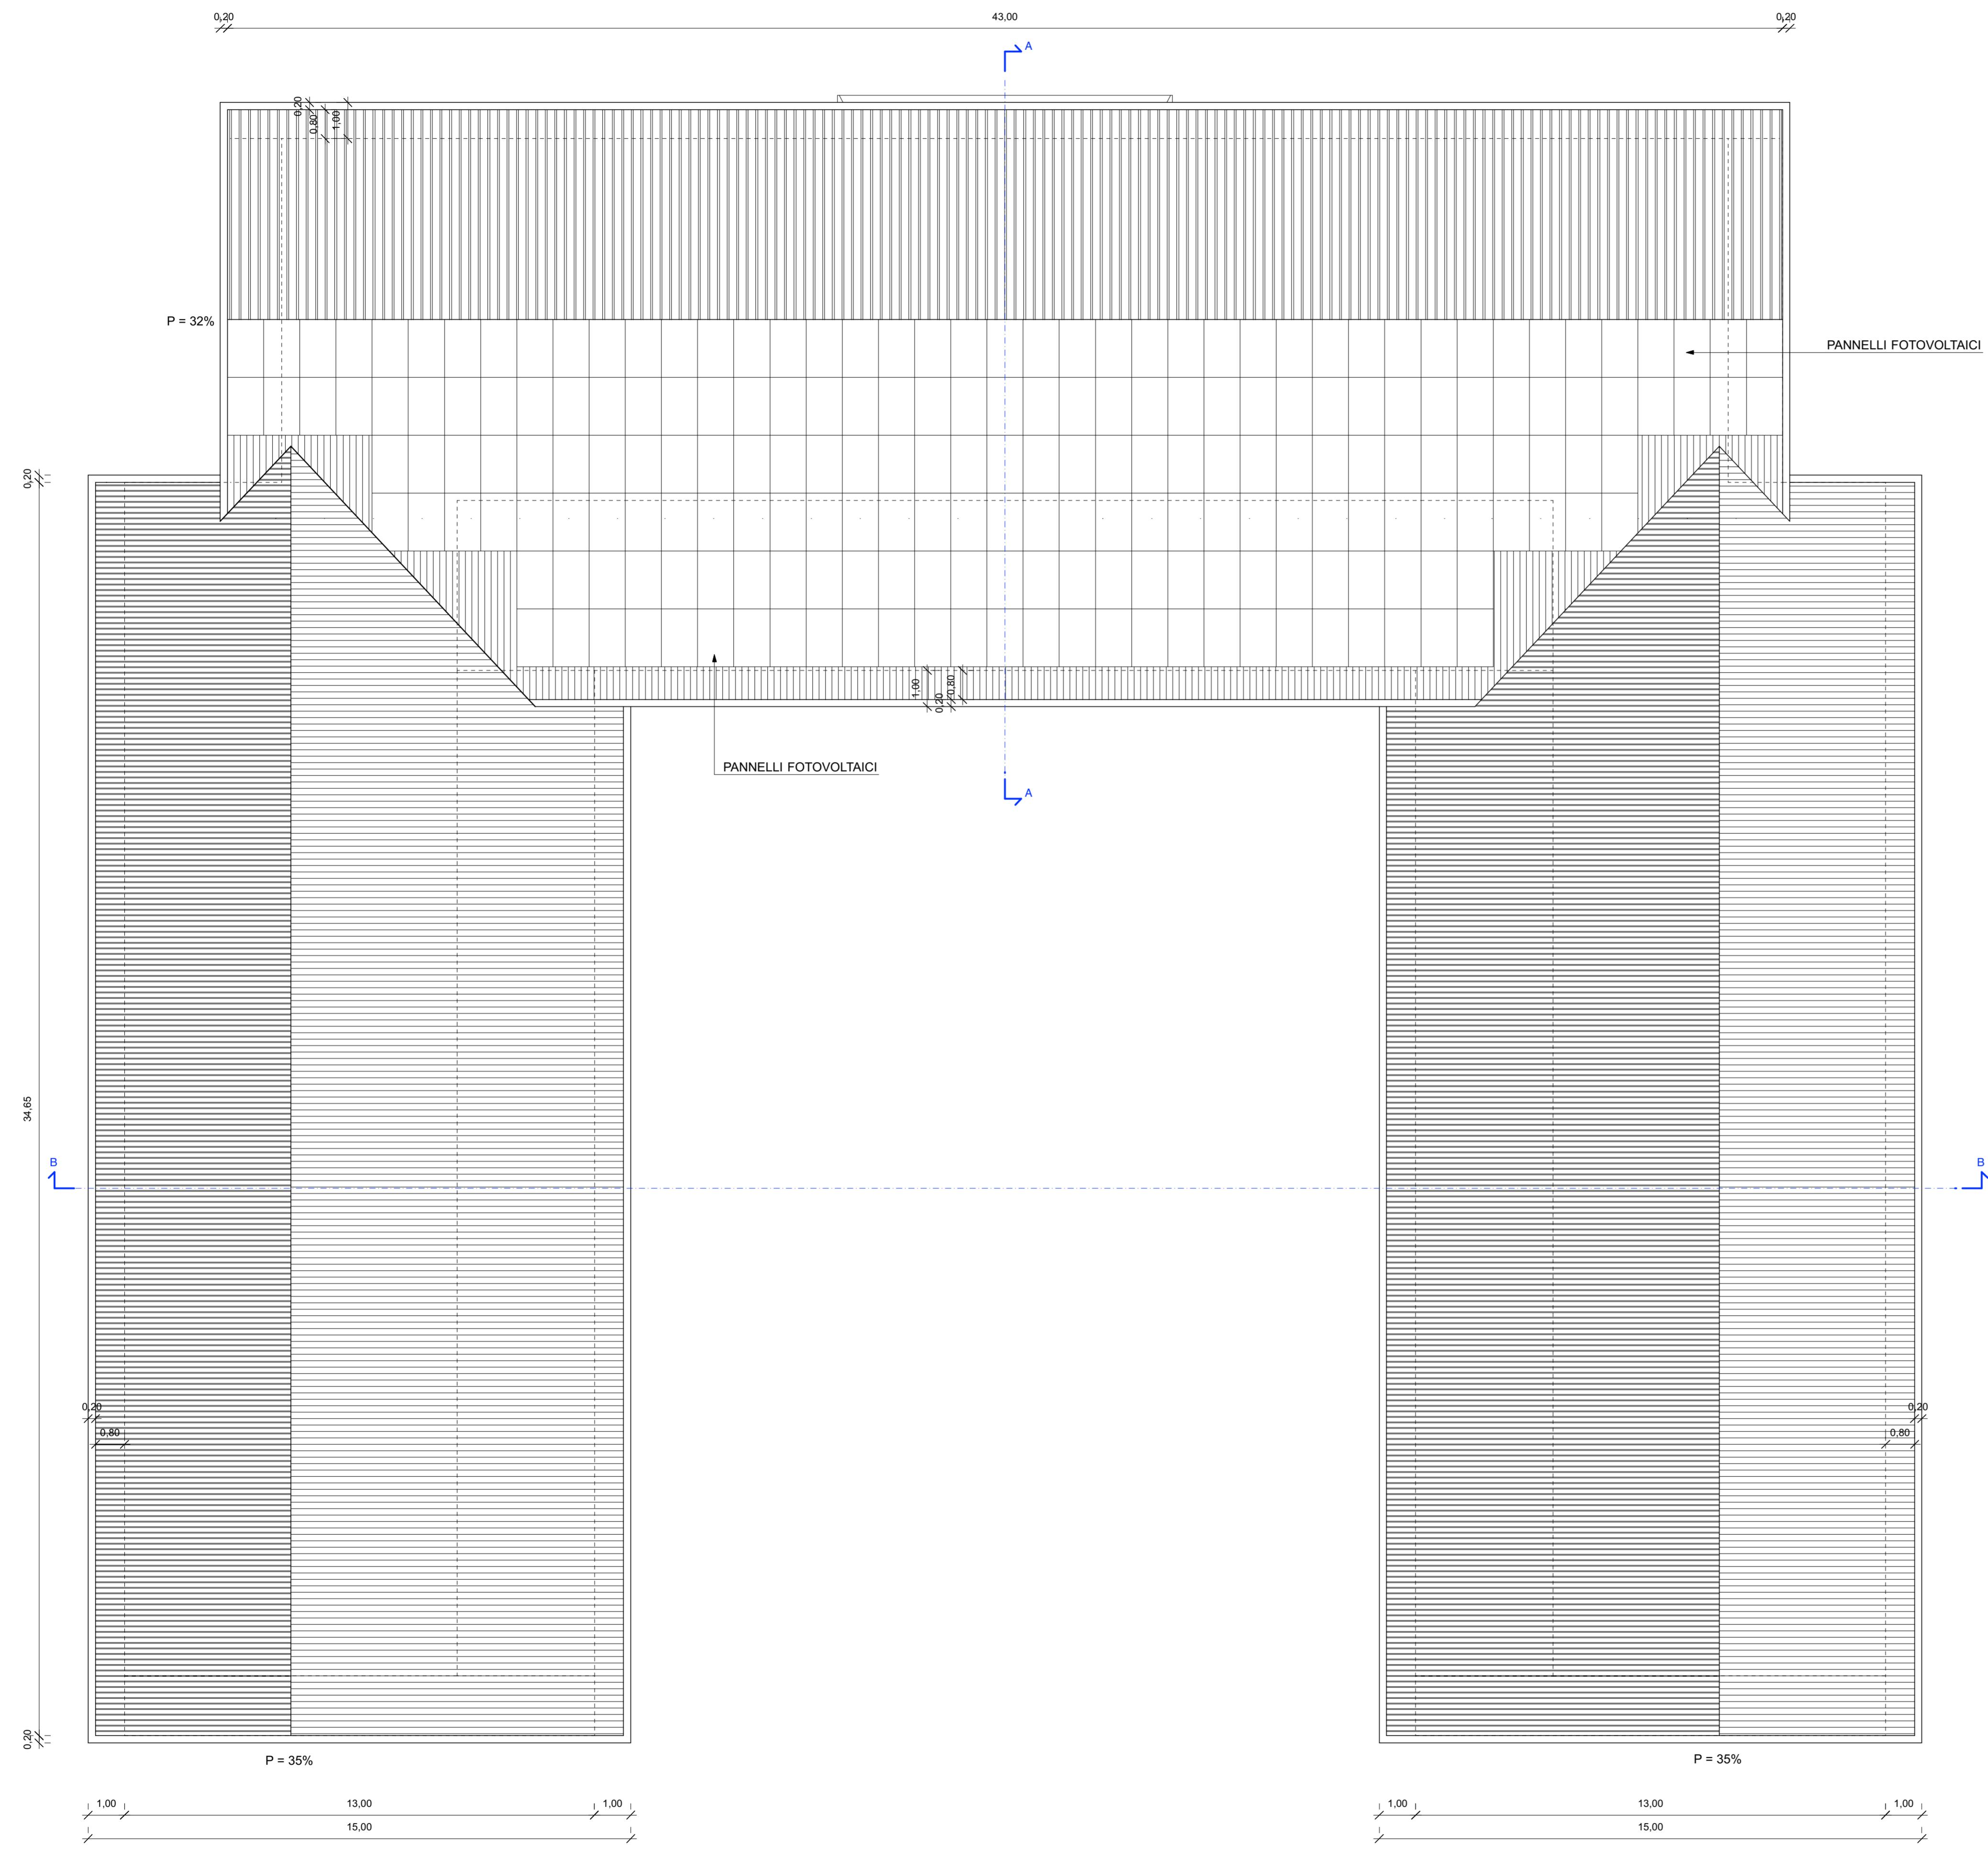

PROPRIS IMMOBILIARE s.r.l.

Via Generale Alberto Dalla Chiesa n° 1- Desenzano del Garda (Bs)
C.F. e P. IVA: 03043170988

Realizzazione nuovo complesso direzionale Strada delle Quaine - Desenzano del Garda (Bs)

ELABORATO PER CONVENZIONE
OPERE PUBBLICHE

13

13

C.F. e P. IVA: 03043170988

**Realizzazione nuovo complesso direzionale
Strada delle Quaine - Desenzano del Garda (Bs)**

**ELABORATO PER CONVENZIONE URBANISTICA
OPERE L'IRRIBANIZZAZIONE PRIMARIA E CESSIONI**

PIANTA COPERTURA

FILE: 504_Toscani_Urbanizzazioni_2020.wwx	REVISIONE:	DATA: 07/12/2020
STRUTTURE:		
IMPIANTI:		
	DISEGNATO DA:	
PROGETTISTA:	Studio Associato Archetti-Quarantini - Architetti Via Quarto dei Mille, 10 - 25128 - Brescia tel. 030 360969	