TAVOLA 5
DETTAGLIO PLANIMETRIA CHIOSCO
Stampa formato A3 - Scala 1:00

PLANIMETRIA

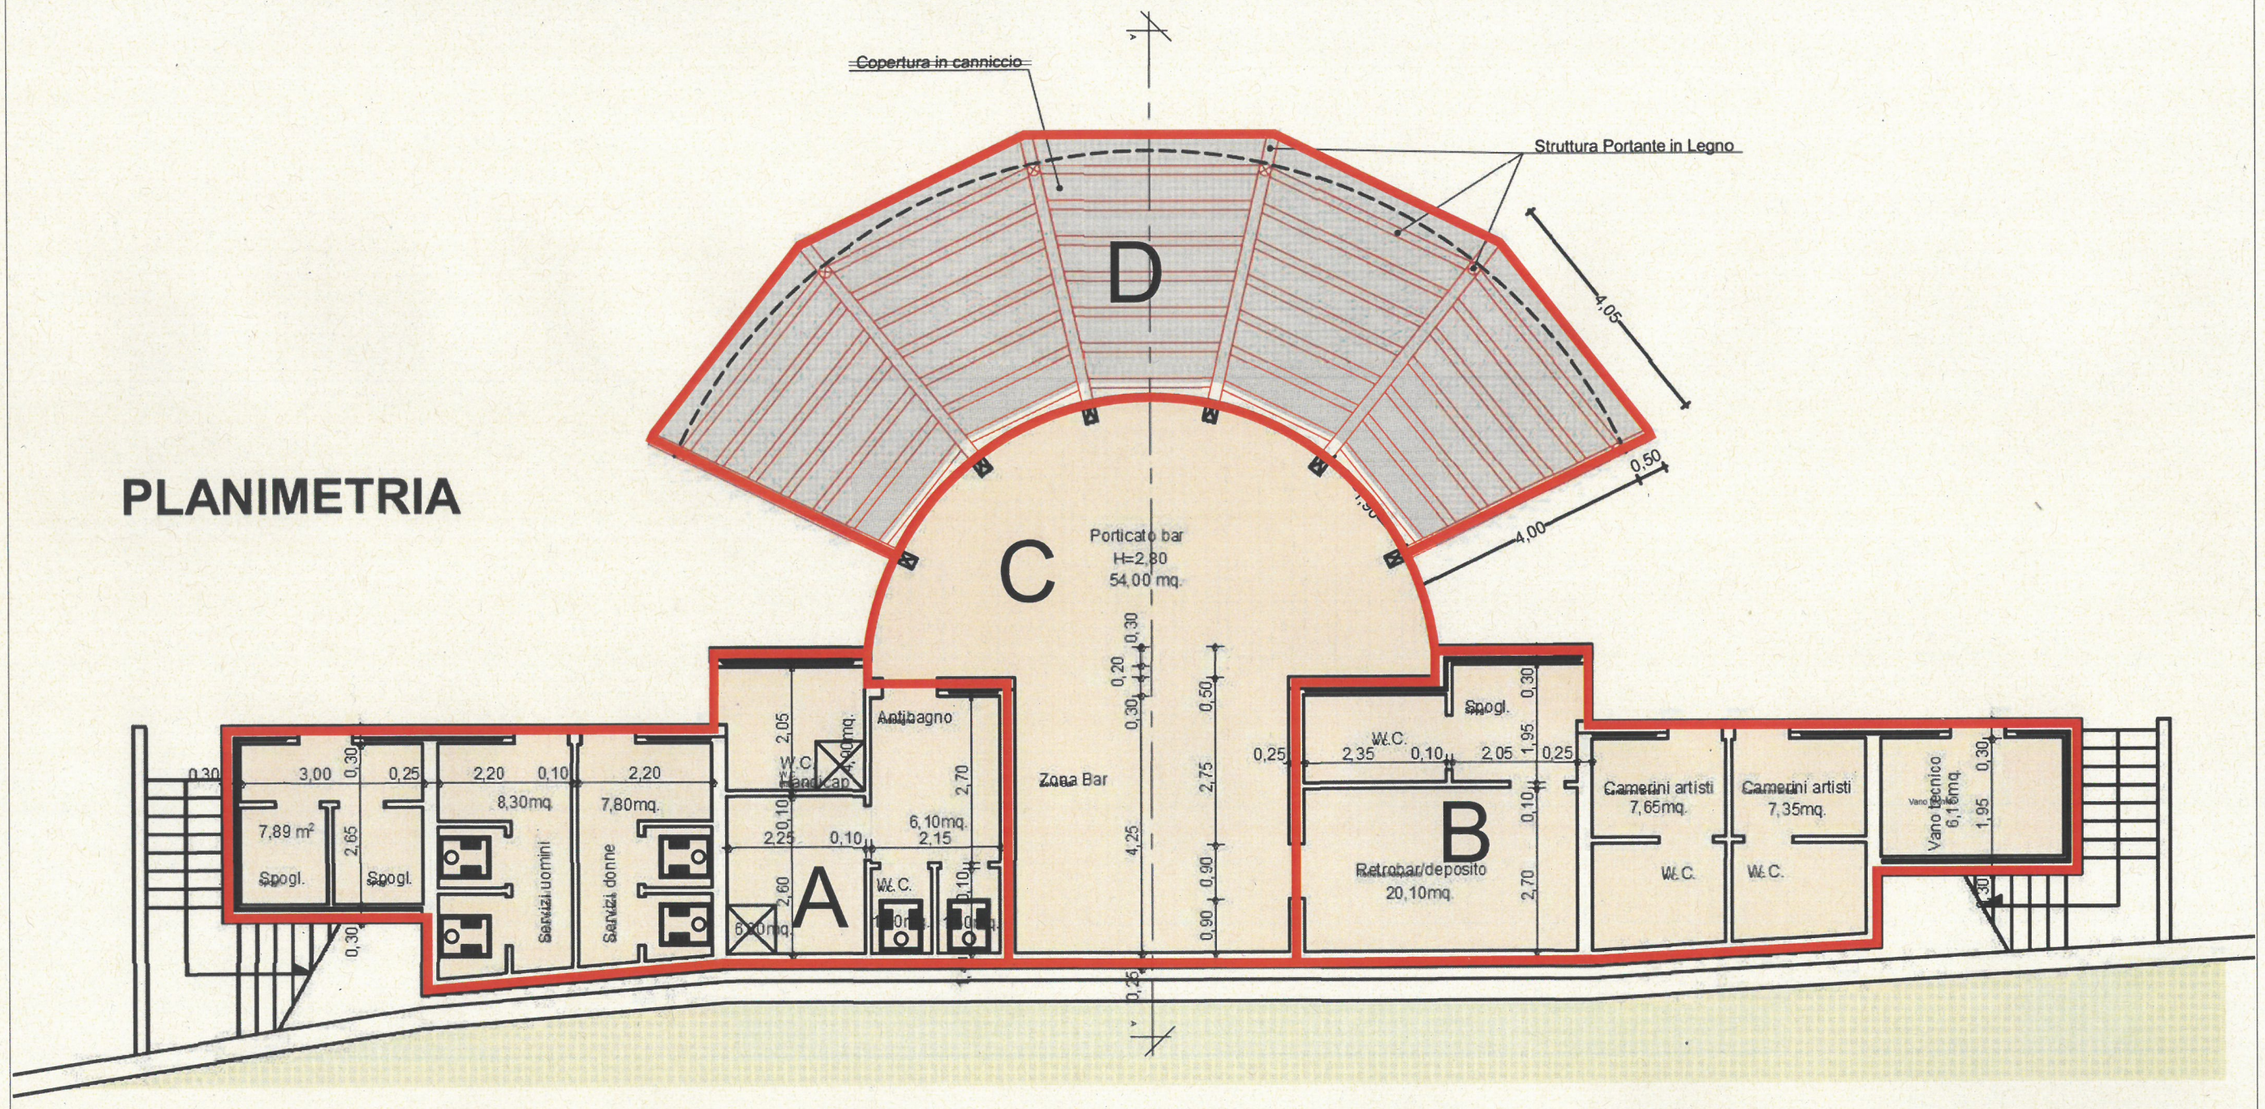

(Fonte: Comune di Desenzano)